


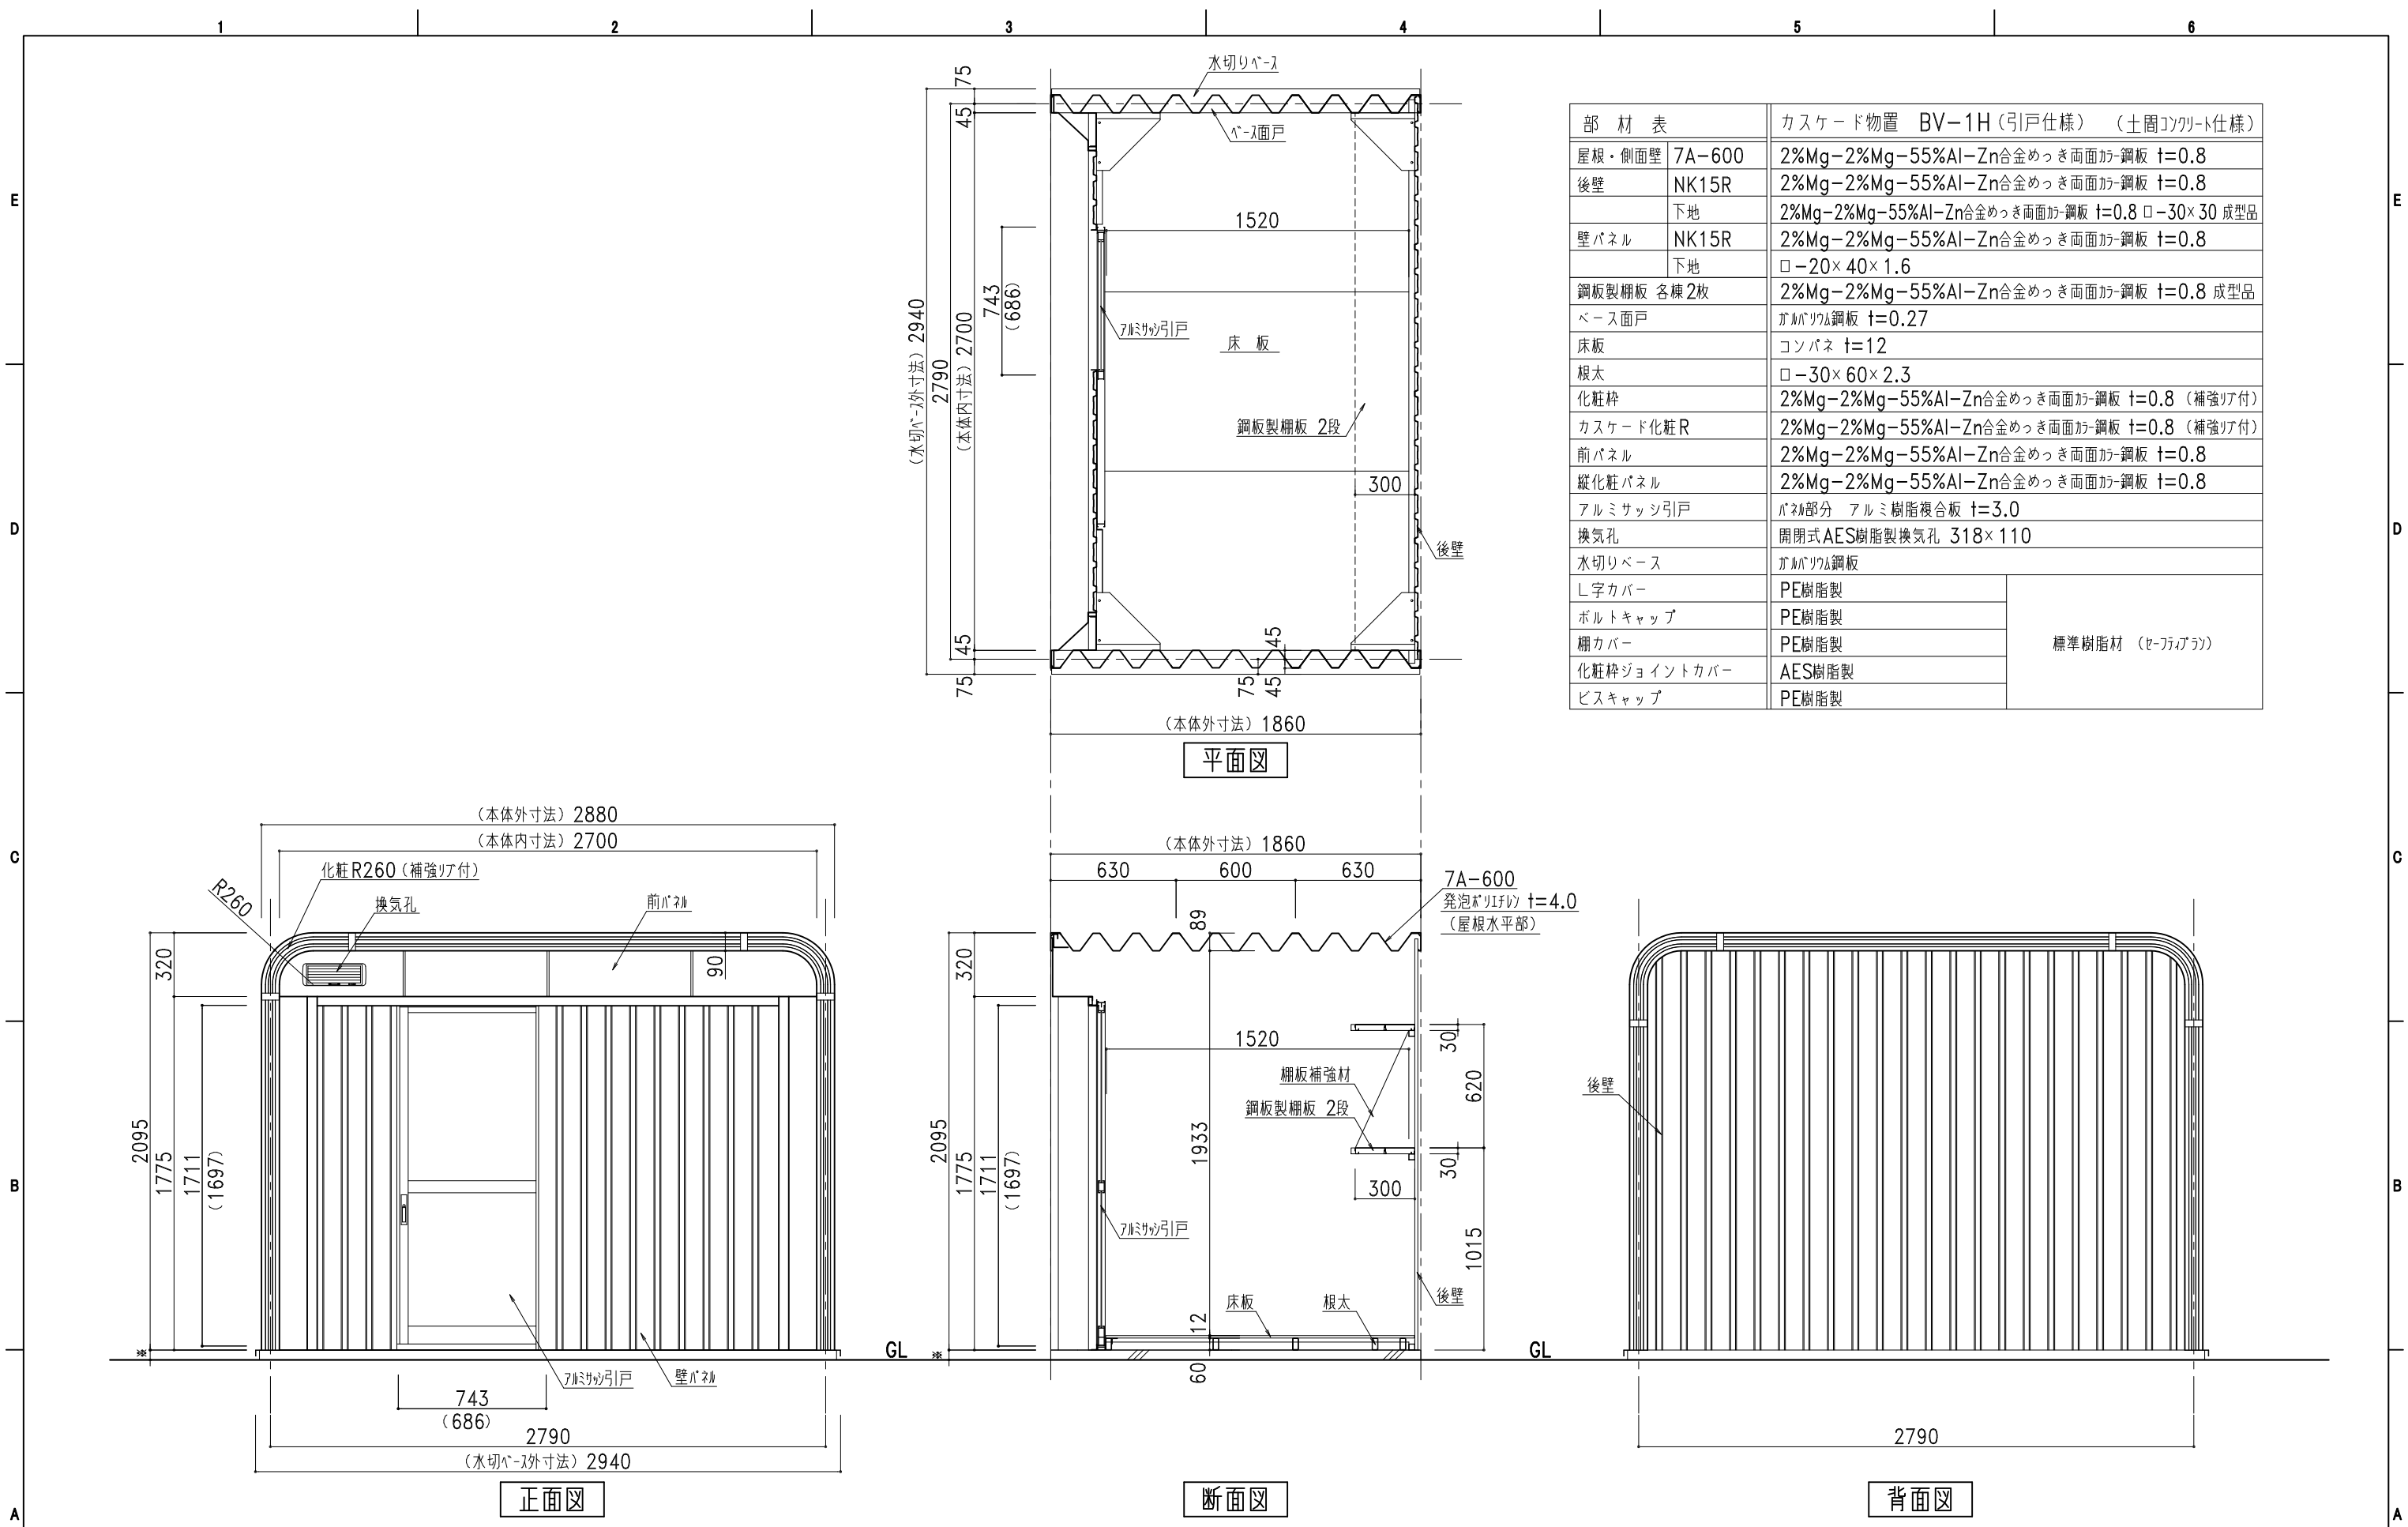

部 材 表		カスケード物置 BV-1H (引戸仕様) (土間コンクリート仕様)
屋根・側面壁	7A-600	2%Mg-2%Mg-55%Al-Zn合金めっき両面加工鋼板 t=0.8
後壁	NK15R	2%Mg-2%Mg-55%Al-Zn合金めっき両面加工鋼板 t=0.8
壁パネル	下地	2%Mg-2%Mg-55%Al-Zn合金めっき両面加工鋼板 t=0.8 ロ-30×30 成型品
	下地	2%Mg-2%Mg-55%Al-Zn合金めっき両面加工鋼板 t=0.8
鋼板製棚板 各棟2枚		2%Mg-2%Mg-55%Al-Zn合金めっき両面加工鋼板 t=0.8 成型品
ベース面戸		ガルバリウム鋼板 t=0.27
床板		コンパネ t=12
根太		ロ-30×60×2.3
化粧枠		2%Mg-2%Mg-55%Al-Zn合金めっき両面加工鋼板 t=0.8 (補強リブ付)
カスケード化粧R		2%Mg-2%Mg-55%Al-Zn合金めっき両面加工鋼板 t=0.8 (補強リブ付)
前パネル		2%Mg-2%Mg-55%Al-Zn合金めっき両面加工鋼板 t=0.8
縦化粧パネル		2%Mg-2%Mg-55%Al-Zn合金めっき両面加工鋼板 t=0.8
アルミサッシ引戸		パネル部分 アルミ樹脂複合板 t=3.0
換気孔		開閉式AES樹脂製換気孔 318×110
水切りベース		ガルバリウム鋼板
L字カバー		PE樹脂製
ボルトキャップ		PE樹脂製
棚カバー		PE樹脂製
化粧枠ジョイントカバー		AES樹脂製
ビスキャップ		PE樹脂製



株式会社
ホクセイ

● カスケードガレージ ● 太陽光発電システム架台

記号	年 月 日	変 更 概 要	御承認	チェック	担 当	御受領
A						
B						
C						
D						
E						

承認

担当

縮尺

チェック

製図

作製年月日

1/30

2025.07.01

工事名称

図面名称

BV-1H (引戸仕様) (土間コンクリート仕様)

設 計

施 工

図面番号

BV1Hstd03SD25