



部 材 表		プロパン庫 GB-2H	(土間コンクリート仕様)
7A-600		2%Mg-55%Al-Zn合金めっき両面カラー鋼板 t=0.8	
後壁	NK15R	2%Mg-55%Al-Zn合金めっき両面カラー鋼板 t=0.8	
	下地	2%Mg-55%Al-Zn合金めっき両面カラー鋼板 t=0.8 □-30×30 成型品	
シャッター		亜鉛めっき片面カラー鋼板 t=0.4	
ベース面戸		ガルバリウム鋼板 t=0.27	
化粧枠		2%Mg-55%Al-Zn合金めっき両面カラー鋼板 t=0.8 (補強リブ付)	
カスケード化粧R		2%Mg-55%Al-Zn合金めっき両面カラー鋼板 t=0.8 (補強リブ付)	
前パネル		2%Mg-55%Al-Zn合金めっき両面カラー鋼板 t=0.8	
水切りベース		ガルバリウム鋼板	
化粧枠ジョイントカバー		AES樹脂製	


ガス滞留防止について
換気口面積が床面積1㎡当たり、300cm²以上必要
床面積：1.09m×0.66m=0.72m²
換気口面積は216cm²以上必要になる
換気面積：3204cm²

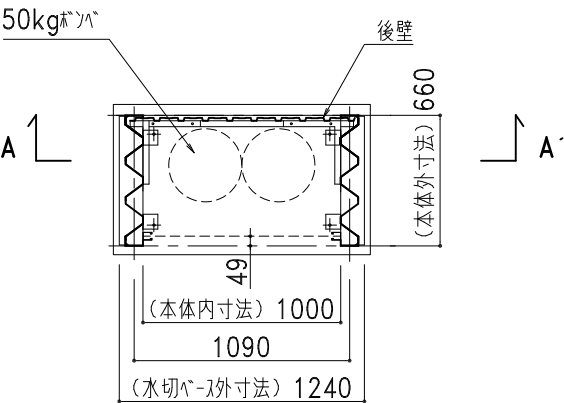


平面図

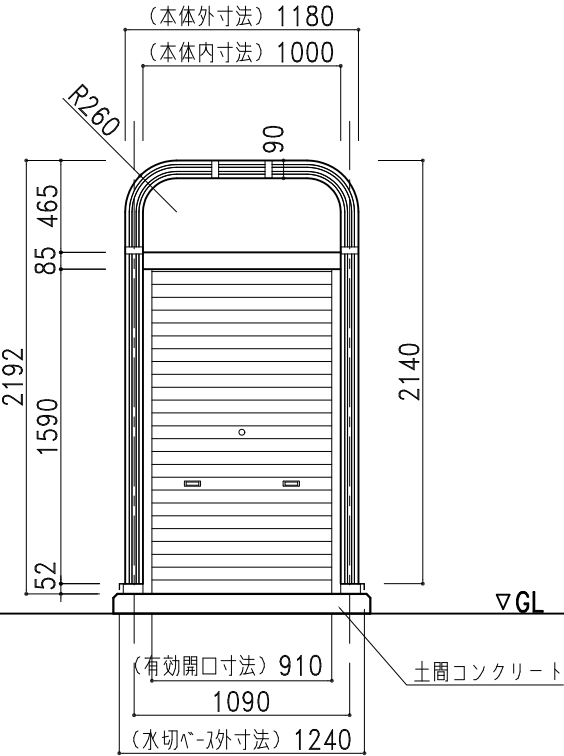


正面図

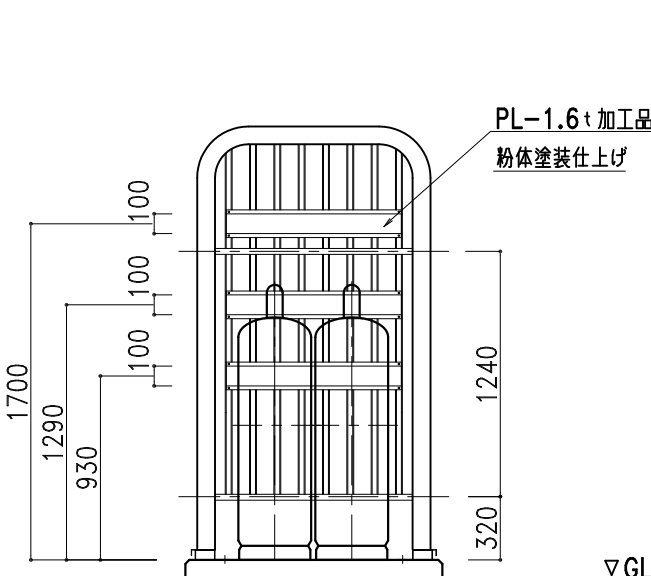

A-A'断面図

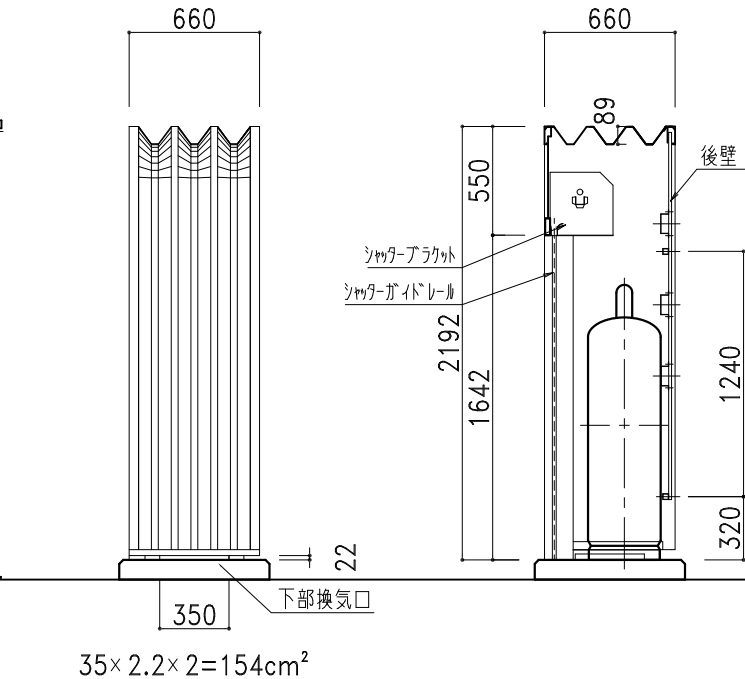

側面図・断面図

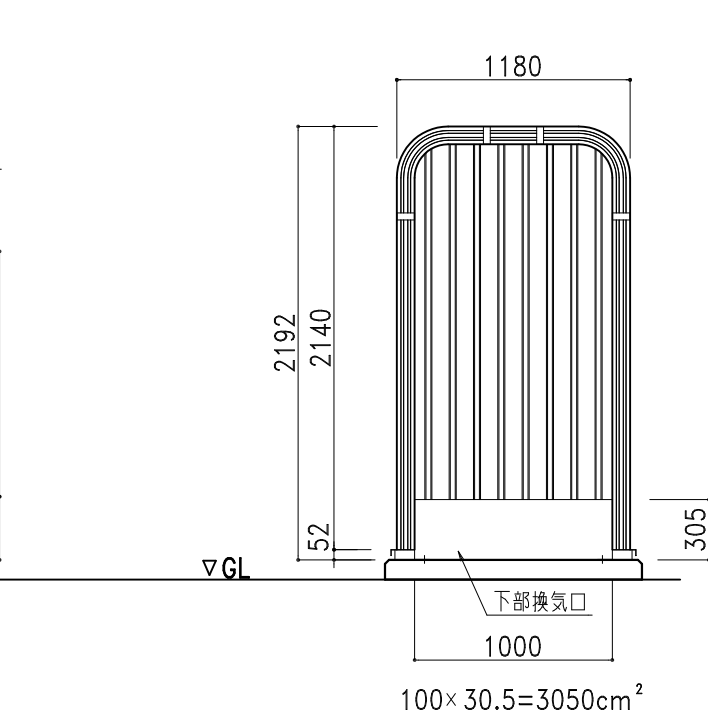

背面図



● カスケードガレージ ● 太陽光発電システム架台

記号	年 月 日	変 更 概 要	御承認	チェック	担当	御受領
A						
B						
C						
D						
E						

承認	チェック
担当	製図
縮尺	作製年月日
1/40	2025.07.01

工事名称	設計
図面名称	施工
GB-2H (土間コンクリート仕様)	図面番号
	GB-2Hstd01SD25