


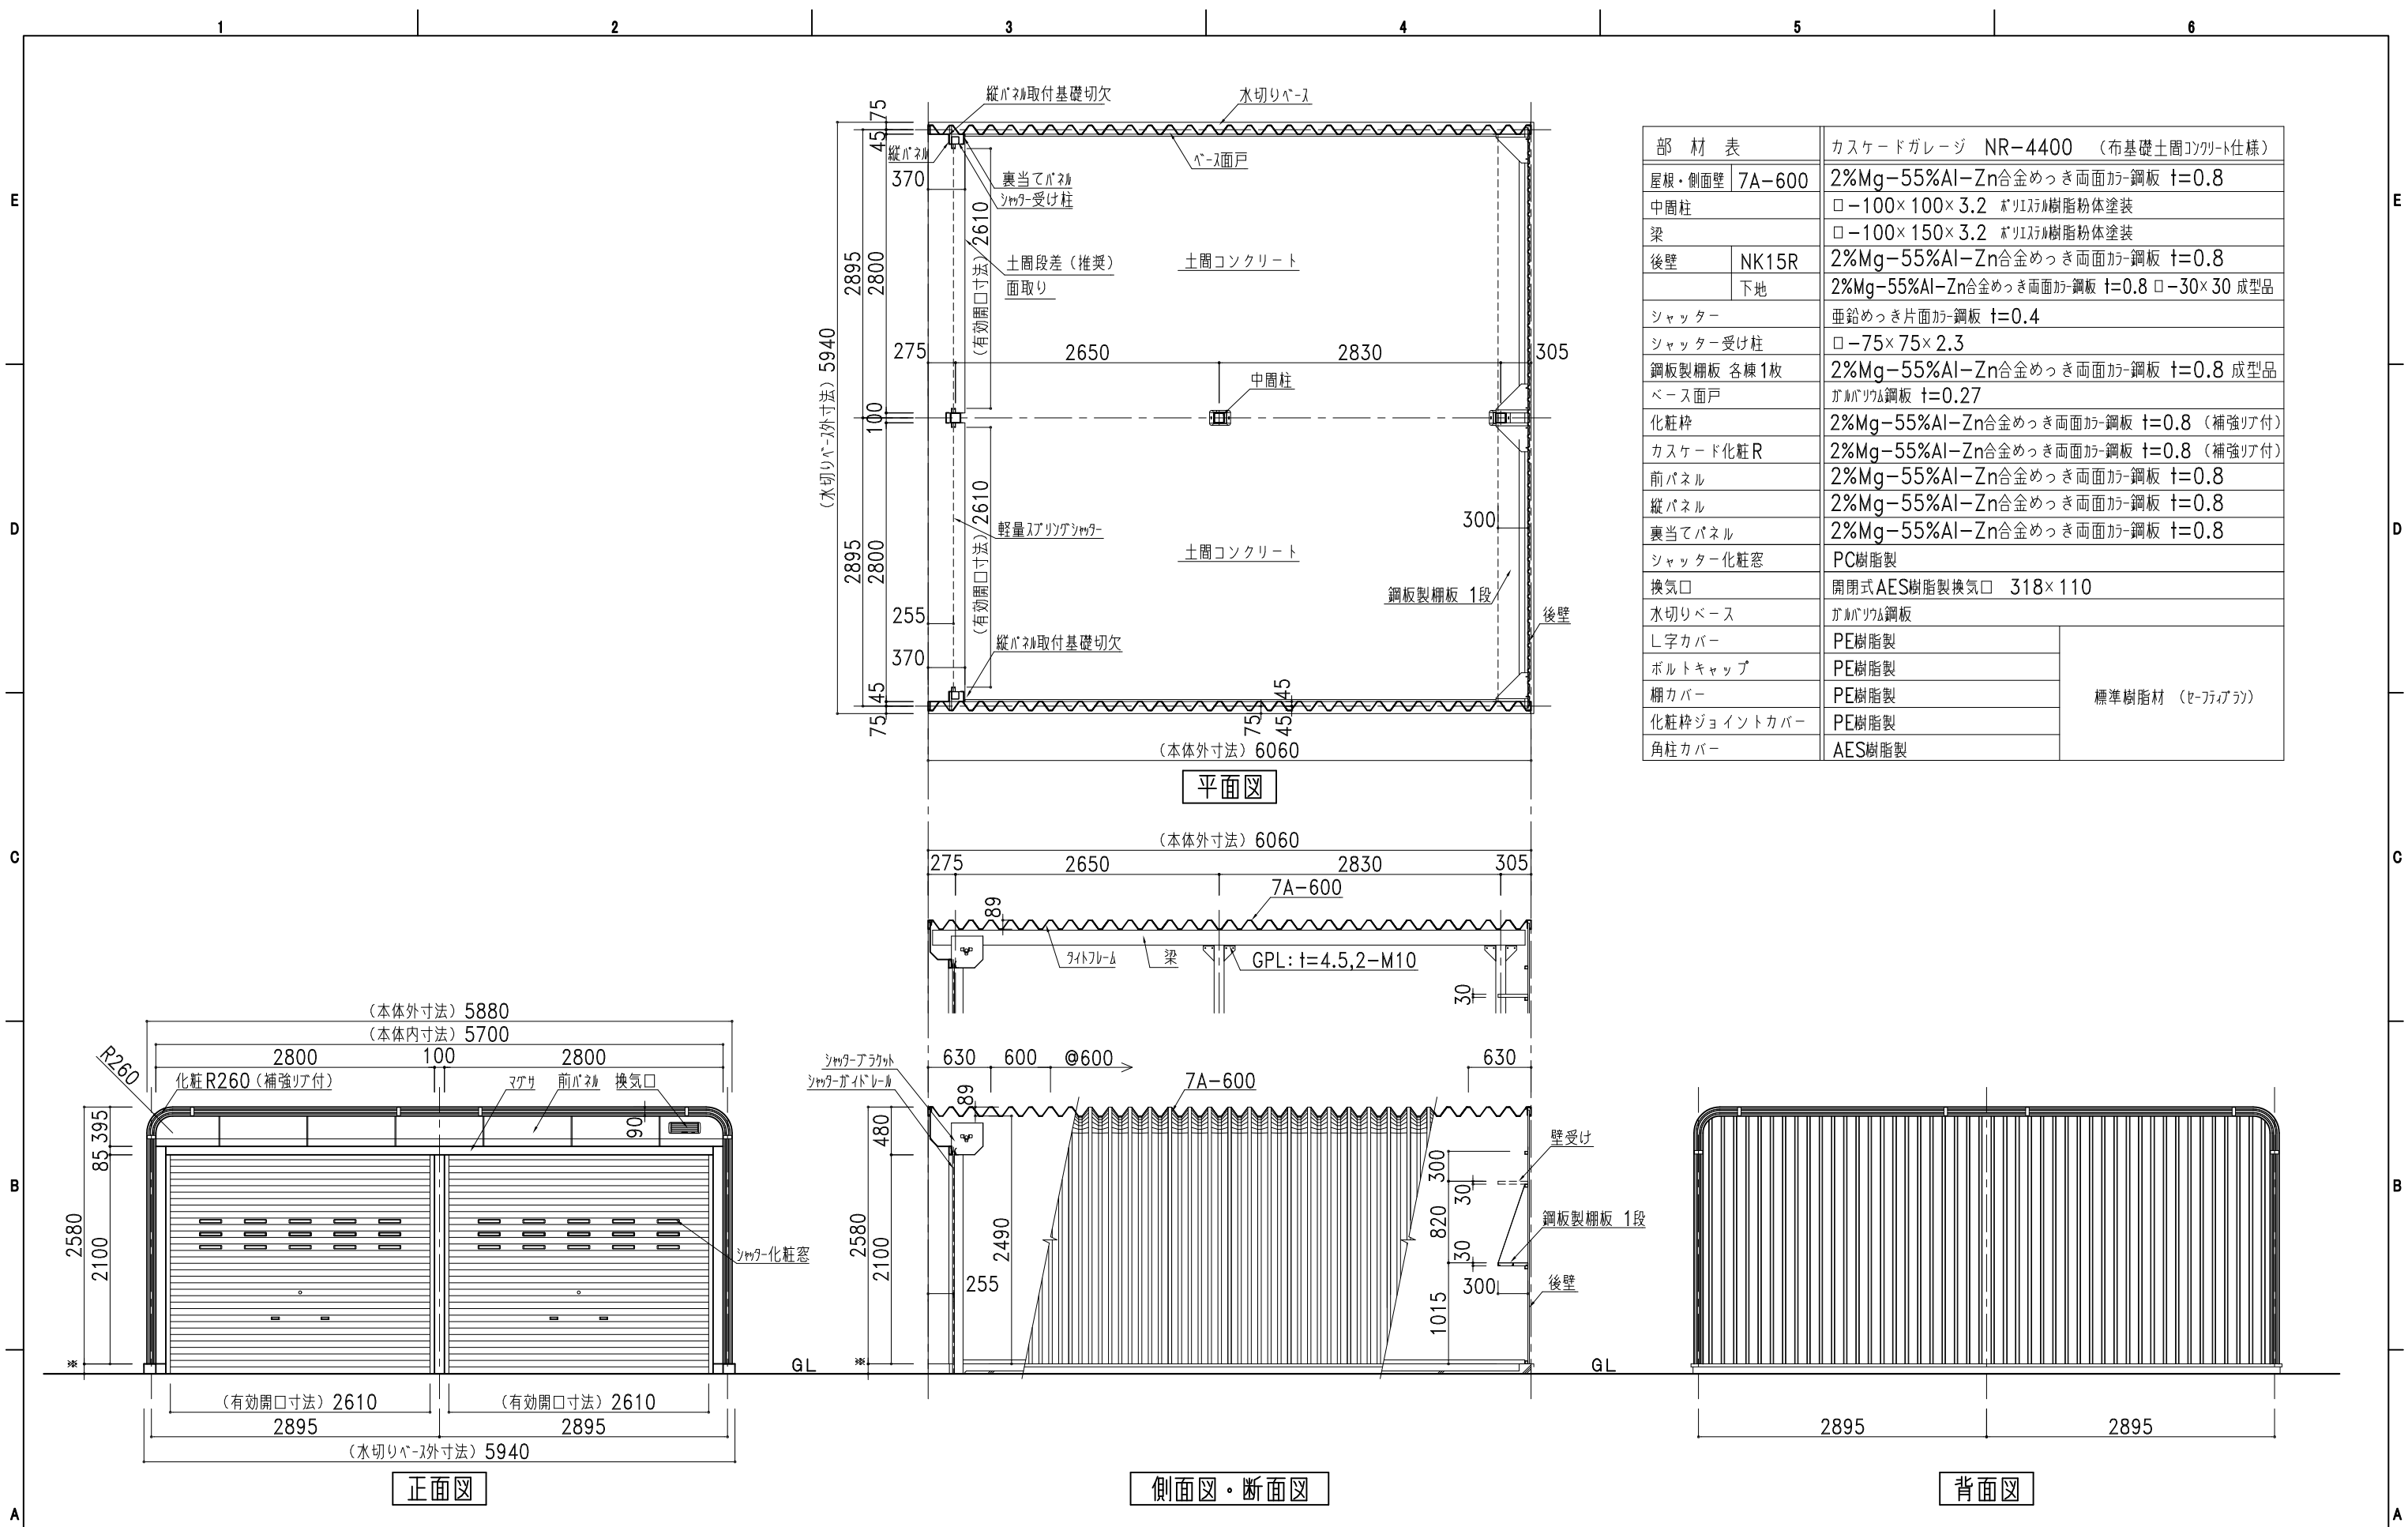

部 材 表		カスケードガレージ NR-4400 (布基礎土間コンクリート仕様)
屋根・側面壁	7A-600	2%Mg-55%Al-Zn合金めっき両面付-鋼板 t=0.8
中周柱		□-100×100×3.2 ポリイソシアネート樹脂粉体塗装
梁		□-100×150×3.2 ポリイソシアネート樹脂粉体塗装
後壁	NK15R	2%Mg-55%Al-Zn合金めっき両面付-鋼板 t=0.8
	下地	2%Mg-55%Al-Zn合金めっき両面付-鋼板 t=0.8 □-30×30 成型品
シャッター		亜鉛めっき片面付-鋼板 t=0.4
シャッター受け柱		□-75×75×2.3
鋼板製棚板 各棟1枚		2%Mg-55%Al-Zn合金めっき両面付-鋼板 t=0.8 成型品
ベース面戸		ガルバリウム鋼板 t=0.27
化粧枠		2%Mg-55%Al-Zn合金めっき両面付-鋼板 t=0.8 (補強リブ付)
カスケード化粧R		2%Mg-55%Al-Zn合金めっき両面付-鋼板 t=0.8 (補強リブ付)
前パネル		2%Mg-55%Al-Zn合金めっき両面付-鋼板 t=0.8
縦パネル		2%Mg-55%Al-Zn合金めっき両面付-鋼板 t=0.8
裏当てパネル		2%Mg-55%Al-Zn合金めっき両面付-鋼板 t=0.8
シャッター化粧窓		PC樹脂製
換気口		開閉式AES樹脂製換気口 318×110
水切りベース		ガルバリウム鋼板
L字カバー		PE樹脂製
ボルトキャップ		PE樹脂製
棚カバー		PE樹脂製
化粧枠ジョイントカバー		PE樹脂製
角柱カバー		AES樹脂製
		標準樹脂材 (セフィアラ)



● カスケードガレージ ● 太陽光発電システム架台

記号	年 月 日	変 更 概 要	御承認	チェック	担 当	御受領
A						
B						
C						
D						
E						

承認

担当

縮尺

チェック

製図

作製年月日

工事名称

図面名称

NR-4400 (布基礎土間コンクリート仕様)

設 計

施 工

図面番号

殿

殿

NR44std10SL25