


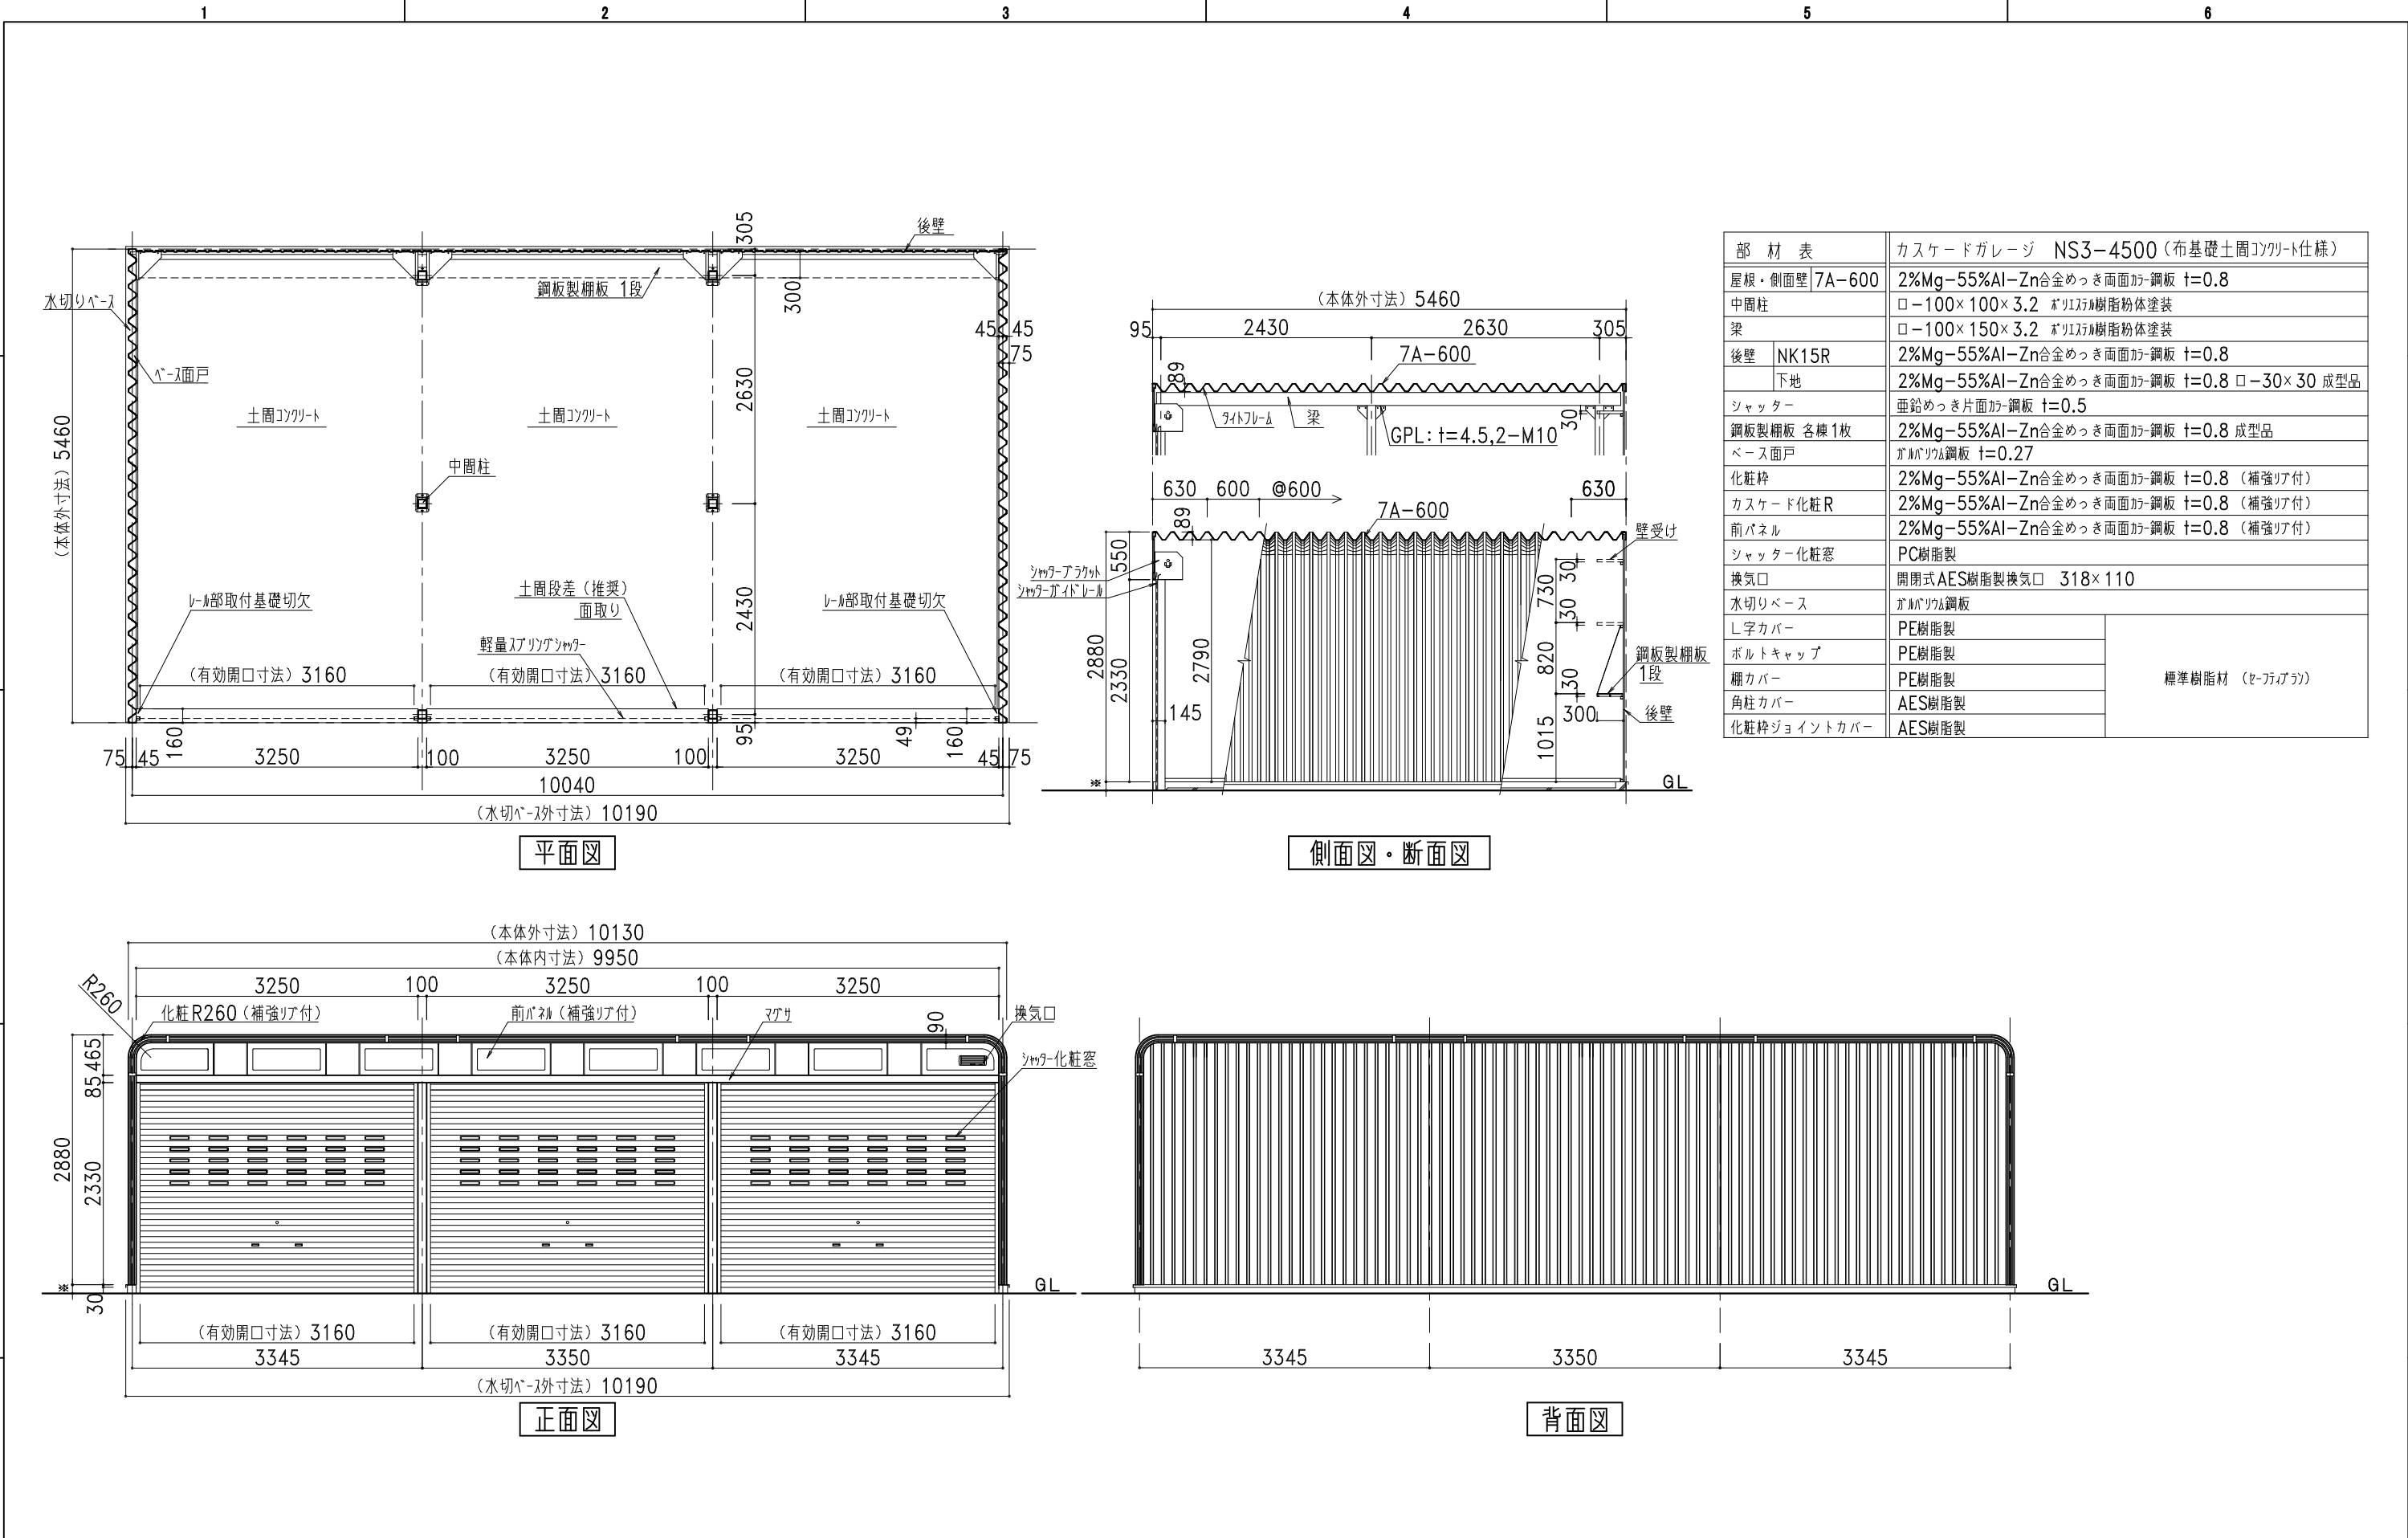

部 材 表		カスケードガレージ NS3-4500（布基礎土間コンクリート仕様）
屋根・側面壁	7A-600	2%Mg-55%Al-Zn合金めっき両面カラー鋼板 t=0.8
中周柱		□-100×100×3.2 ポリイソシアヌレート樹脂粉体塗装
梁		□-100×150×3.2 ポリイソシアヌレート樹脂粉体塗装
後壁	NK15R	2%Mg-55%Al-Zn合金めっき両面カラー鋼板 t=0.8
	下地	2%Mg-55%Al-Zn合金めっき両面カラー鋼板 t=0.8 □-30×30 成型品
シャッター		亜鉛めっき片面カラー鋼板 t=0.5
鋼板製柵板 各棟1枚		2%Mg-55%Al-Zn合金めっき両面カラー鋼板 t=0.8 成型品
ベース面戸		ガルバリウム鋼板 t=0.27
化粧枠		2%Mg-55%Al-Zn合金めっき両面カラー鋼板 t=0.8（補強リブ付）
カスケード化粧R		2%Mg-55%Al-Zn合金めっき両面カラー鋼板 t=0.8（補強リブ付）
前パネル		2%Mg-55%Al-Zn合金めっき両面カラー鋼板 t=0.8（補強リブ付）
シャッター化粧窓		PC樹脂製
換気口		開閉式AES樹脂製換気口 318×110
水切りベース		ガルバリウム鋼板
L字カバー		PE樹脂製
ボルトキャップ		PE樹脂製
柵カバー		PE樹脂製
角柱カバー		AES樹脂製
化粧枠ジョイントカバー		AES樹脂製

標準樹脂材（セーラー）

 株式会社 北陸	記号	年 月 日	変 更 概 要	御承認	チェック	担当	御受領	承認	チェック	工事名称	設 計
	A										設
	B										工
	C										設
	D										工
● カスケードガレージ ● 太陽光発電システム架台		E						縮尺	1/70	作製年月日 2025.07.01	図面番号
										NS3-4500（布基礎土間コンクリート仕様）	NS3-45std09SL25