


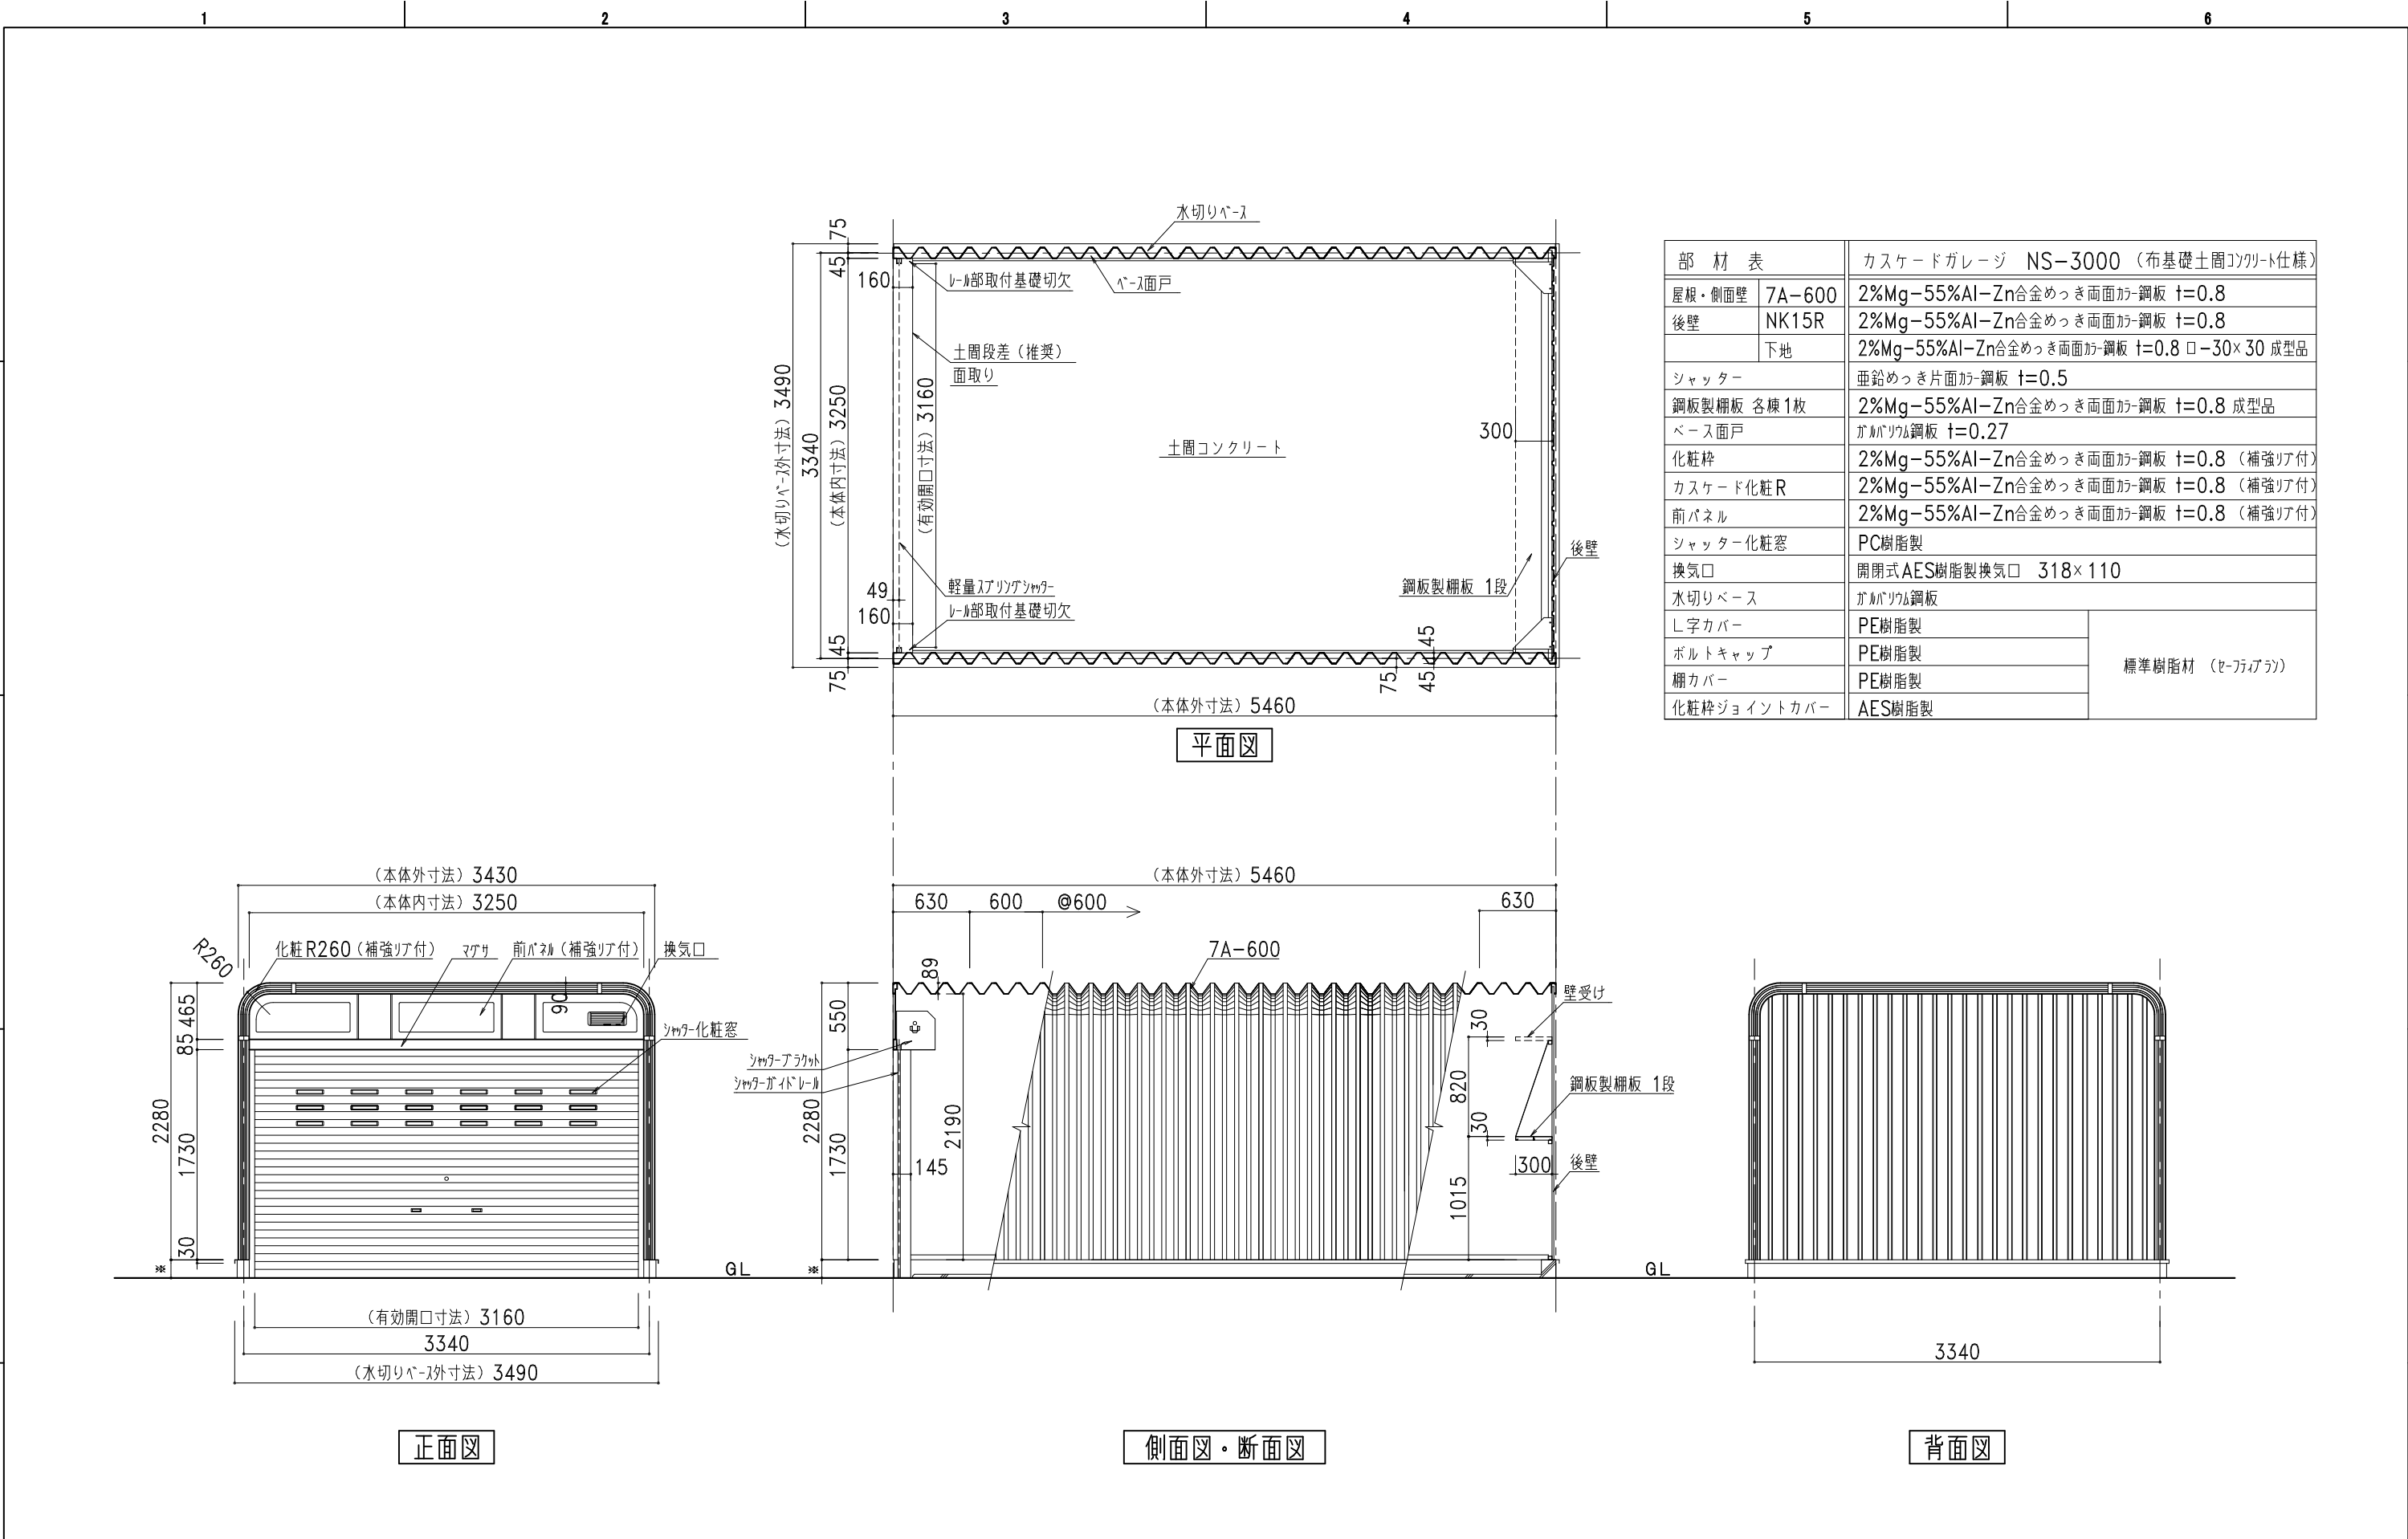

部 材 表		カスケードガレージ NS-3000 (布基礎土間コンクリート仕様)
屋根・側面壁	7A-600	2%Mg-55%Al-Zn合金めっき両面カラー鋼板 t=0.8
後壁	NK15R	2%Mg-55%Al-Zn合金めっき両面カラー鋼板 t=0.8
	下地	2%Mg-55%Al-Zn合金めっき両面カラー鋼板 t=0.8 □-30×30 成型品
シャッター		亜鉛めっき片面カラー鋼板 t=0.5
鋼板製棚板 各棟1枚		2%Mg-55%Al-Zn合金めっき両面カラー鋼板 t=0.8 成型品
ベース面戸		ガルバリウム鋼板 t=0.27
化粧枠		2%Mg-55%Al-Zn合金めっき両面カラー鋼板 t=0.8 (補強リブ付)
カスケード化粧R		2%Mg-55%Al-Zn合金めっき両面カラー鋼板 t=0.8 (補強リブ付)
前パネル		2%Mg-55%Al-Zn合金めっき両面カラー鋼板 t=0.8 (補強リブ付)
シャッター化粧窓		PC樹脂製
換気口		開閉式AES樹脂製換気口 318×110
水切りベース		ガルバリウム鋼板
L字カバー		PE樹脂製
ボルトキャップ		PE樹脂製
棚カバー		PE樹脂製
化粧枠ジョイントカバー		AES樹脂製
		標準樹脂材 (セ-フィアラ)

 株式会社 ホクレイ ● カスケードガレージ ● 太陽光発電システム架台	記号	年 月 日	変 更 概 要	御承認	チェック	担 当	御受領	承認	チェック	工事名称	設 計				
	A										設				
	B										施 工				
	C										設				
	D														
		E													
								縮尺	1/50	作製年月日	2025.07.01	図面名称	NS-3000 (布基礎土間コンクリート仕様)	図面番号	NS30std09SL25