


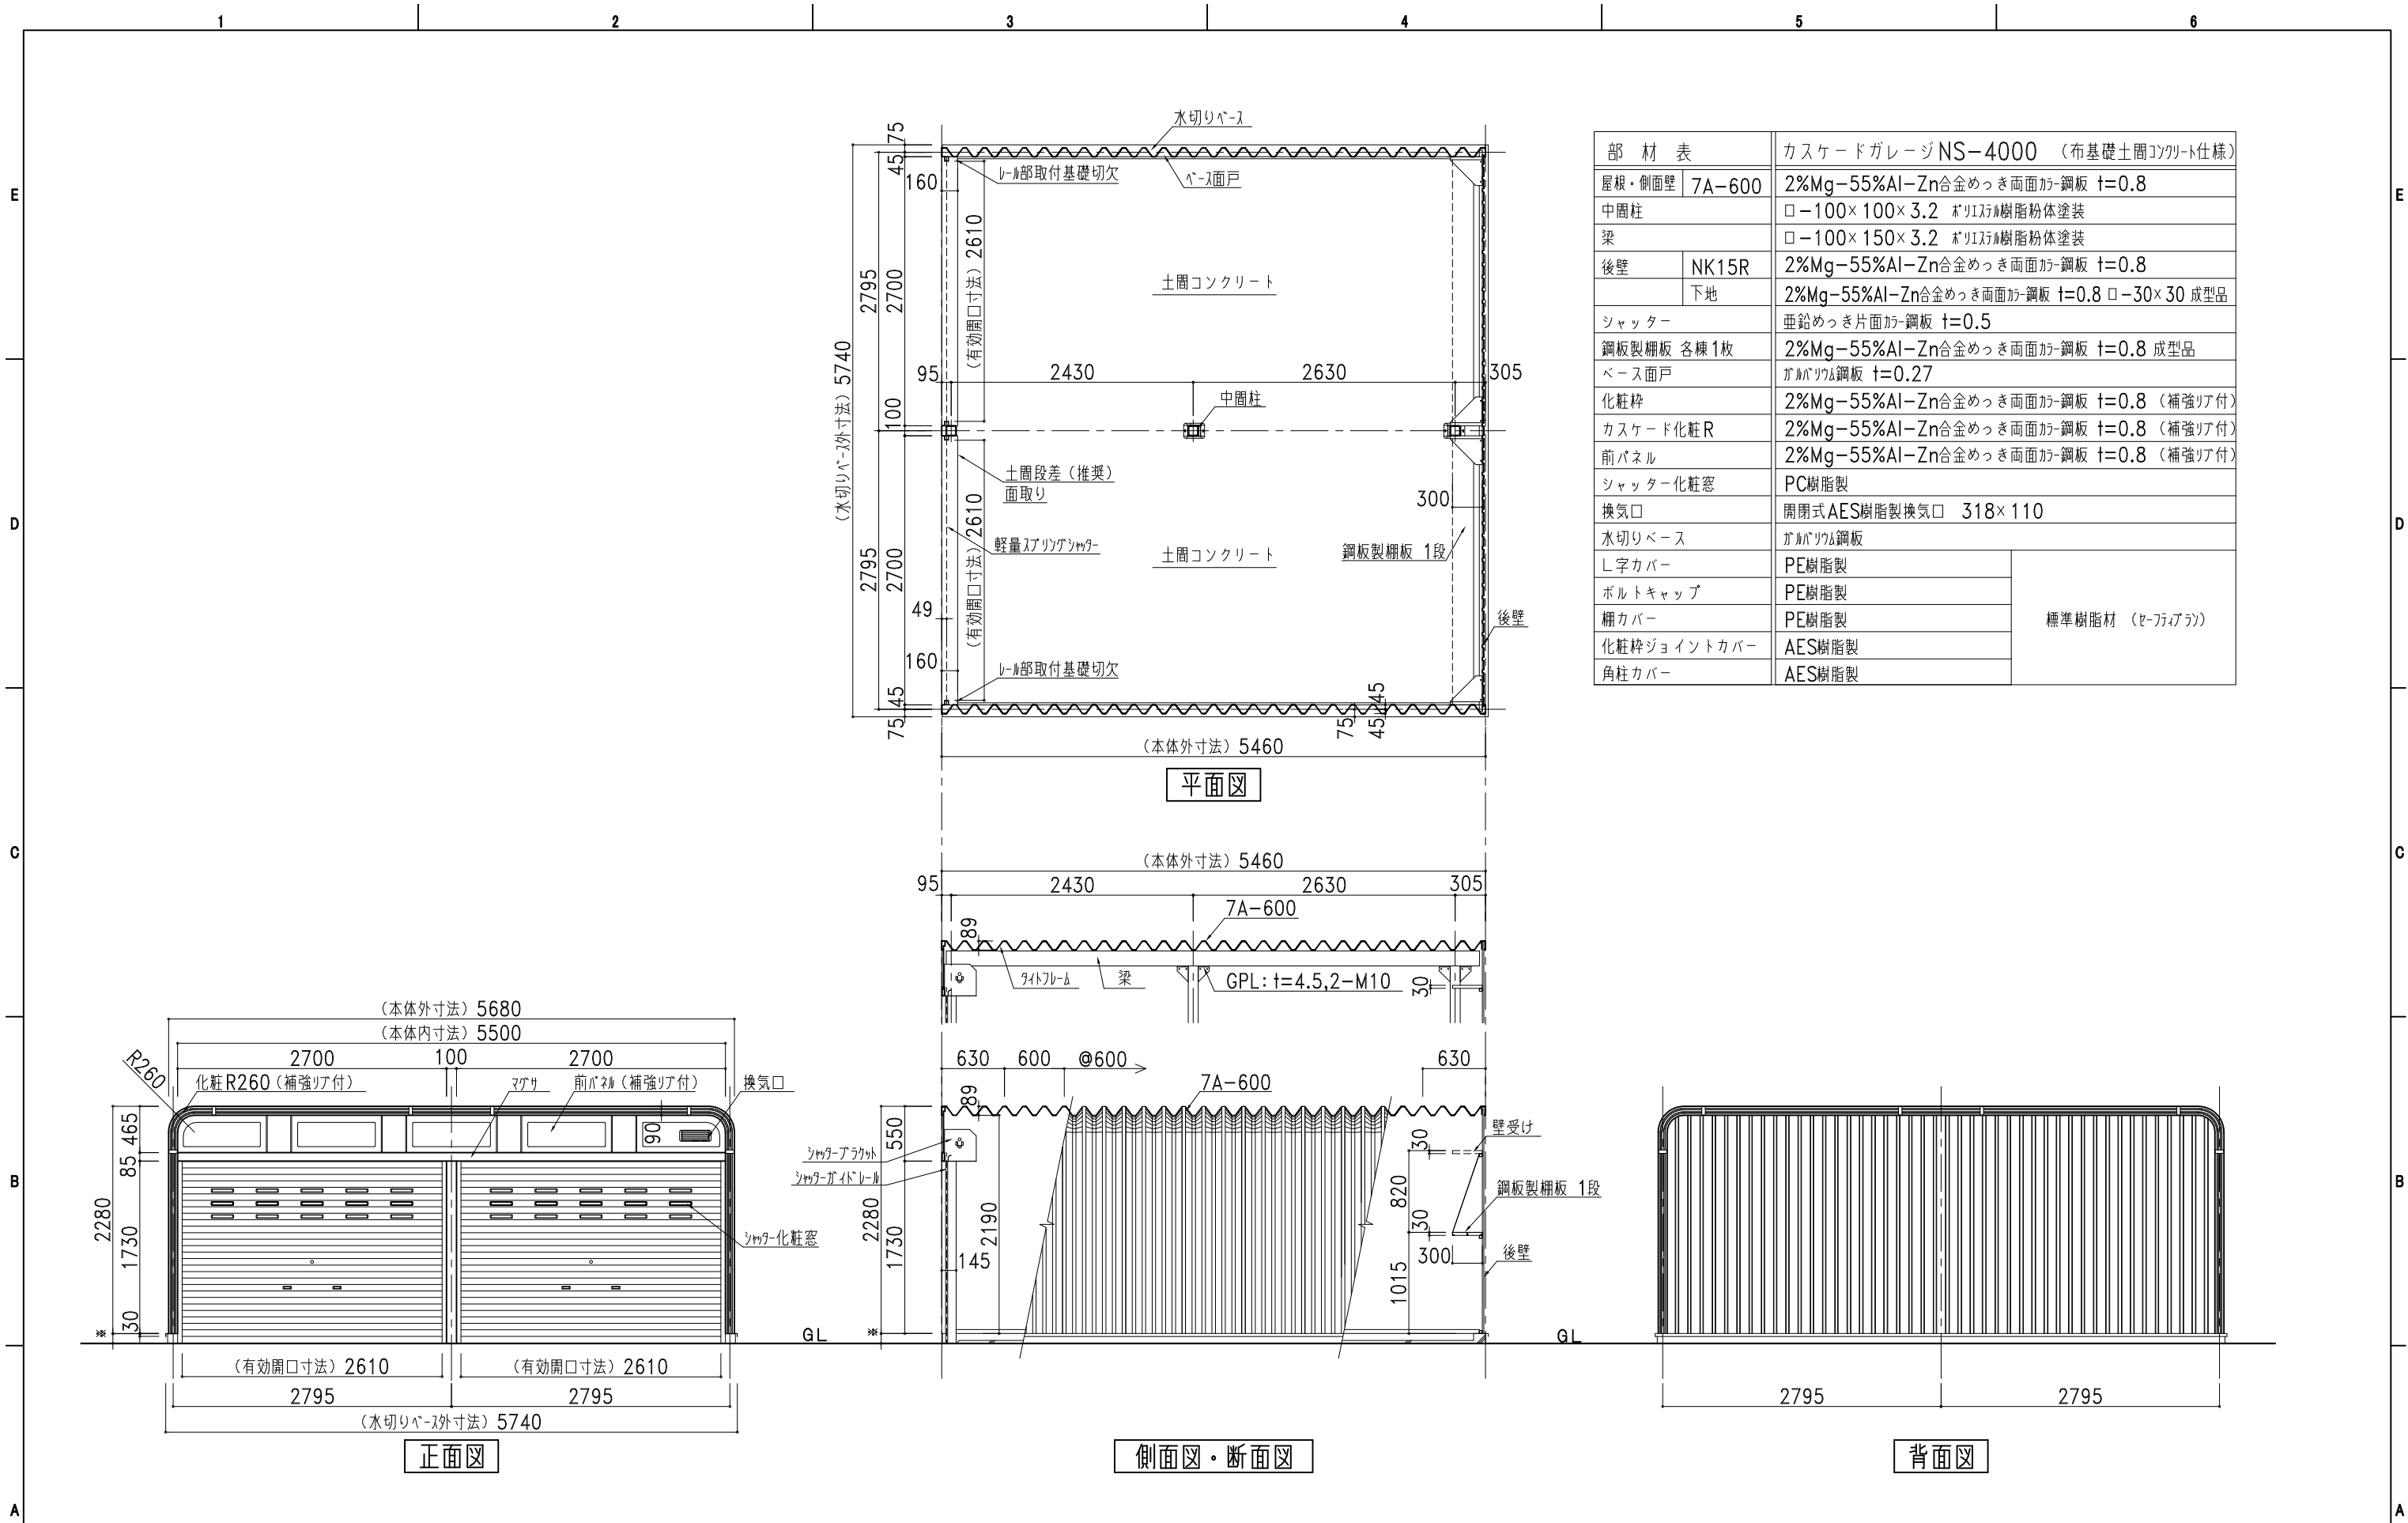

部 材 表		カスケードガレージNS-4000（布基礎土間コンクリート仕様）
屋根・側面壁	7A-600	2%Mg-55%Al-Zn合金めっき両面付鋼板 t=0.8
中間柱		□-100×100×3.2 ポリエーサー樹脂粉体塗装
梁		□-100×150×3.2 ポリエーサー樹脂粉体塗装
後壁	NK15R	2%Mg-55%Al-Zn合金めっき両面付鋼板 t=0.8
	下地	2%Mg-55%Al-Zn合金めっき両面付鋼板 t=0.8 □-30×30 成型品
シャッター		亜鉛めっき片面付鋼板 t=0.5
鋼板製棚板 各棟1枚		2%Mg-55%Al-Zn合金めっき両面付鋼板 t=0.8 成型品
ベース面戸		ガルバリウム鋼板 t=0.27
化粧枠		2%Mg-55%Al-Zn合金めっき両面付鋼板 t=0.8（補強リブ付）
カスケード化粧R		2%Mg-55%Al-Zn合金めっき両面付鋼板 t=0.8（補強リブ付）
前パネル		2%Mg-55%Al-Zn合金めっき両面付鋼板 t=0.8（補強リブ付）
シャッター化粧窓		PC樹脂製
換気口		開閉式AES樹脂製換気口 318×110
水切りベース		ガルバリウム鋼板
L字カバー		PE樹脂製
ボルトキャップ		PE樹脂製
棚カバー		PE樹脂製
化粧枠ジョイントカバー		AES樹脂製
角柱カバー		AES樹脂製
		標準樹脂材（セーフィアソン）

ホクエイ 株式会社 ● カスケードガレージ ● 太陽光発電システム架台	記号	年 月 日	変 更 概 要	御承認	チェック	担当	御受領	承認	チェック	工事名称	設 計
	A										設 計
	B										施 工
	C										設 計
	D										図面番号
縮尺 1/60 2025.07.01										NS-4000（布基礎土間コンクリート仕様）	NS40std09SL25