


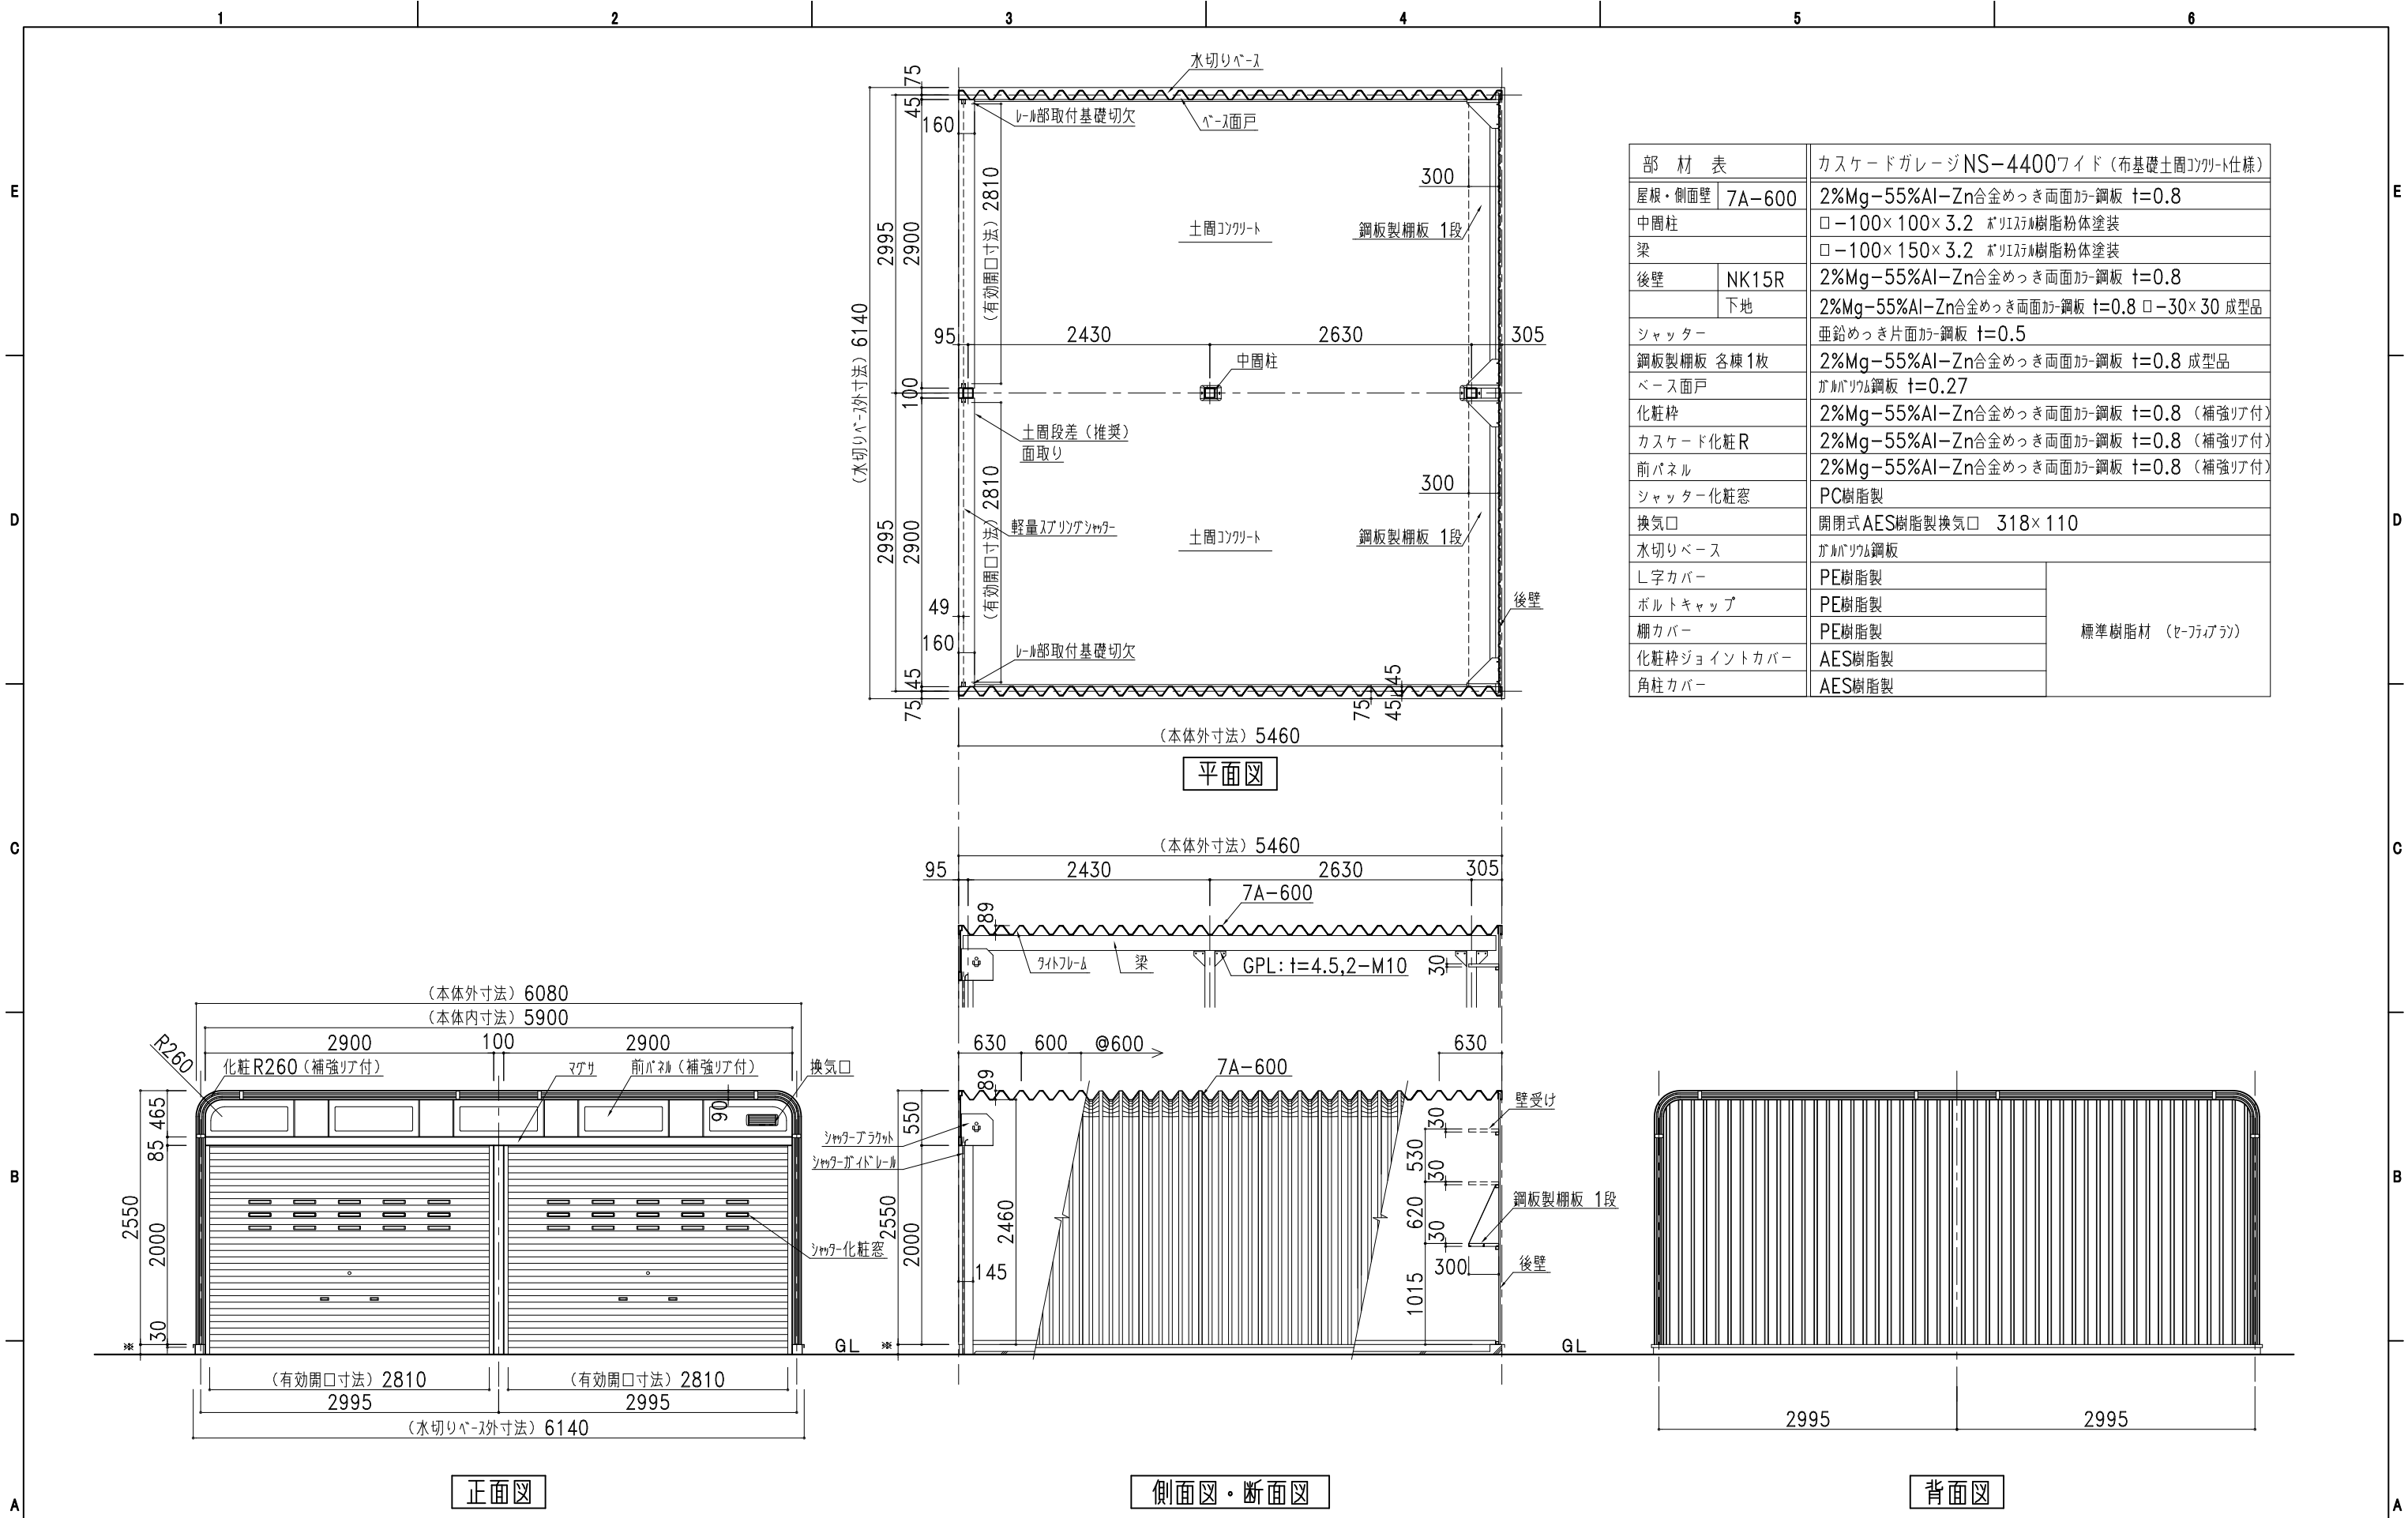

| 部 材 表       |        | カスケードガレージNS-4400フイド（布基礎土間コンクリート仕様）          |
|-------------|--------|---------------------------------------------|
| 屋根・側面壁      | 7A-600 | 2%Mg-55%Al-Zn合金めっき両面カラー鋼板 t=0.8             |
| 中周柱         |        | □-100×100×3.2 ポリイソシアヌレート樹脂粉体塗装              |
| 梁           |        | □-100×150×3.2 ポリイソシアヌレート樹脂粉体塗装              |
| 後壁          | NK15R  | 2%Mg-55%Al-Zn合金めっき両面カラー鋼板 t=0.8             |
|             | 下地     | 2%Mg-55%Al-Zn合金めっき両面カラー鋼板 t=0.8 □-30×30 成型品 |
| シャッター       |        | 亜鉛めっき片面カラー鋼板 t=0.5                          |
| 鋼板製棚板 各棟1枚  |        | 2%Mg-55%Al-Zn合金めっき両面カラー鋼板 t=0.8 成型品         |
| ベース面戸       |        | ガルバリウム鋼板 t=0.27                             |
| 化粧枠         |        | 2%Mg-55%Al-Zn合金めっき両面カラー鋼板 t=0.8 （補強リブ付）     |
| カスケード化粧R    |        | 2%Mg-55%Al-Zn合金めっき両面カラー鋼板 t=0.8 （補強リブ付）     |
| 前パネル        |        | 2%Mg-55%Al-Zn合金めっき両面カラー鋼板 t=0.8 （補強リブ付）     |
| シャッター化粧窓    |        | PC樹脂製                                       |
| 換気口         |        | 開閉式AES樹脂製換気口 318×110                        |
| 水切りベース      |        | ガルバリウム鋼板                                    |
| L字カバー       |        | PE樹脂製                                       |
| ボルトキャップ     |        | PE樹脂製                                       |
| 棚カバー        |        | PE樹脂製                                       |
| 化粧枠ジョイントカバー |        | AES樹脂製                                      |
| 角柱カバー       |        | AES樹脂製                                      |
|             |        | 標準樹脂材（セフィアラ）                                |



株式会社  
ホクレイ

● カスケードガレージ ● 太陽光発電システム架台

|    |       |         |     |      |     |     |    |      |      |     |
|----|-------|---------|-----|------|-----|-----|----|------|------|-----|
| 記号 | 年 月 日 | 変 更 概 要 | 御承認 | チェック | 担 当 | 御受領 | 承認 | チェック | 工事名称 | 設 計 |
| A  |       |         |     |      |     |     |    |      |      | 設   |
| B  |       |         |     |      |     |     |    |      |      | 施 工 |
| C  |       |         |     |      |     |     |    |      |      | 設   |
| D  |       |         |     |      |     |     |    |      |      |     |
| E  |       |         |     |      |     |     |    |      |      |     |

縮尺 1/60

作製年月日 2025.07.01

図面名称 NS-4400フイド（布基礎土間コンクリート仕様）

図面番号 NS44Wstd09SL25