


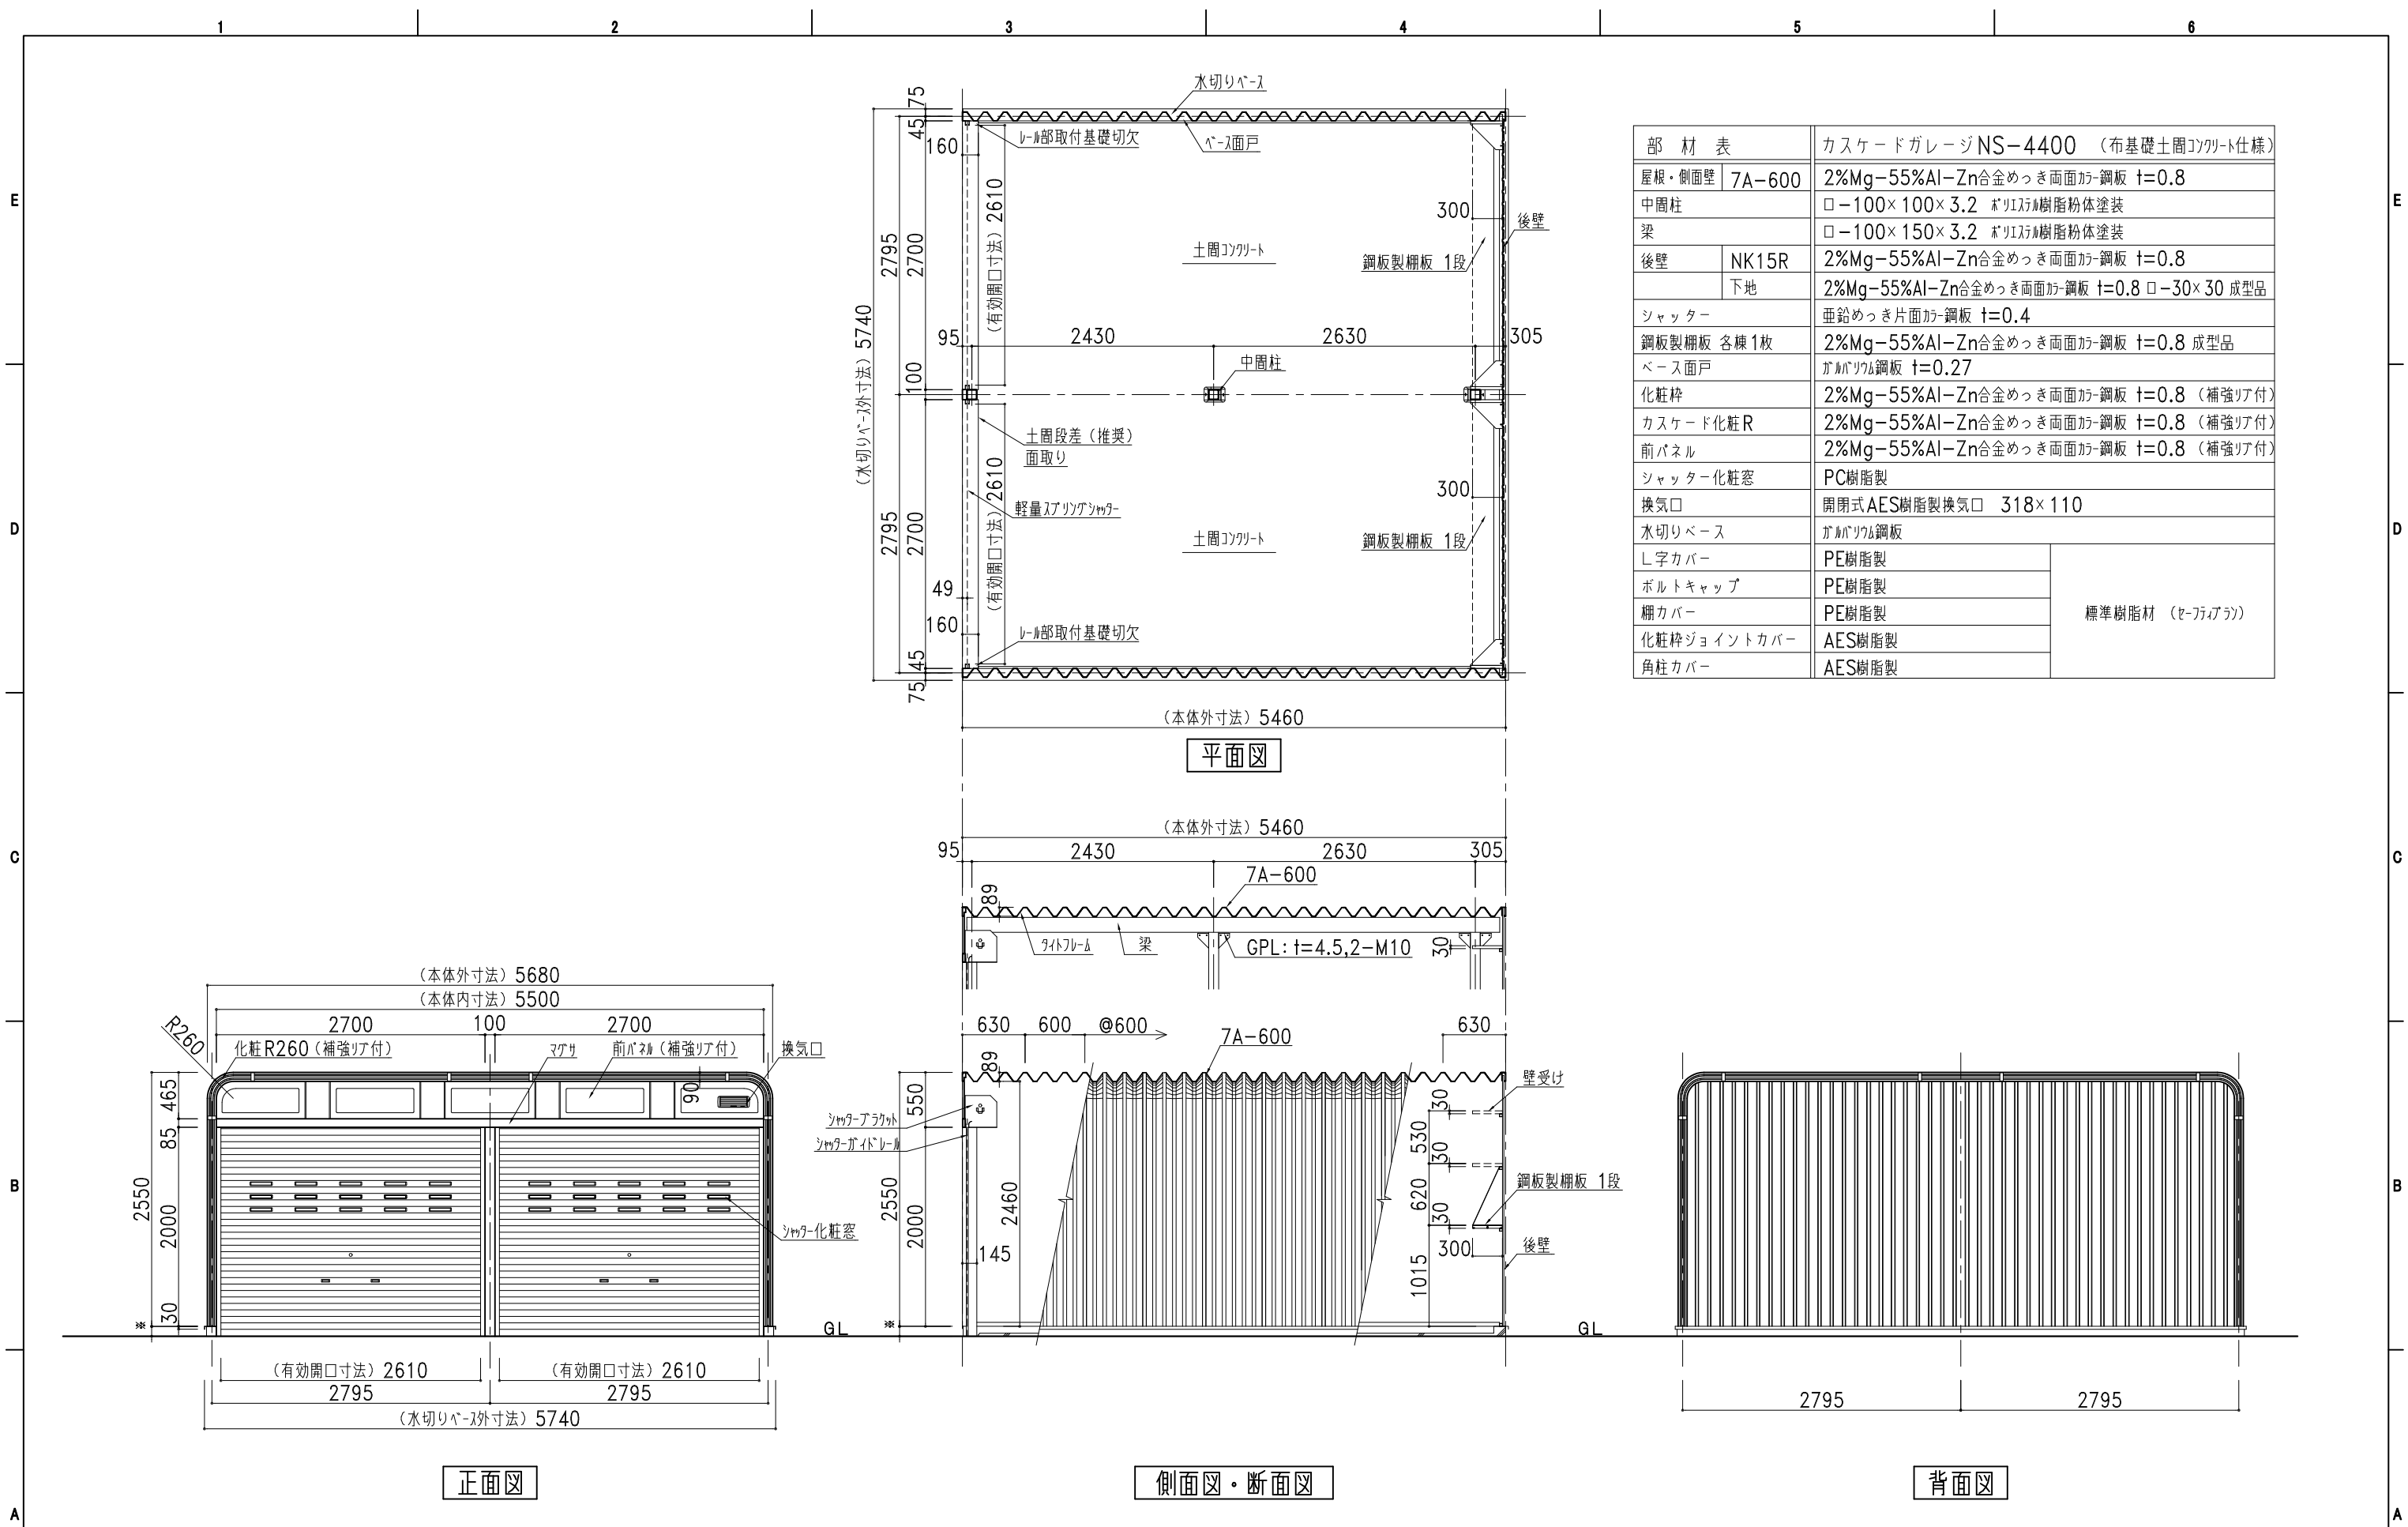

部 材 表		カスケードガレージ NS-4400 （布基礎土間コンクリート仕様）
屋根・側面壁	7A-600	2%Mg-55%Al-Zn合金めっき両面加-鋼板 t=0.8
中周柱		□-100×100×3.2 ポリエー樹脂粉体塗装
梁		□-100×150×3.2 ポリエー樹脂粉体塗装
後壁	NK15R	2%Mg-55%Al-Zn合金めっき両面加-鋼板 t=0.8
	下地	2%Mg-55%Al-Zn合金めっき両面加-鋼板 t=0.8 □-30×30 成型品
シャッター		亜鉛めっき片面加-鋼板 t=0.4
鋼板製棚板 各棟1枚		2%Mg-55%Al-Zn合金めっき両面加-鋼板 t=0.8 成型品
ベース面戸		ガルバリウム鋼板 t=0.27
化粧枠		2%Mg-55%Al-Zn合金めっき両面加-鋼板 t=0.8 （補強リ付）
カスケード化粧R		2%Mg-55%Al-Zn合金めっき両面加-鋼板 t=0.8 （補強リ付）
前パネル		2%Mg-55%Al-Zn合金めっき両面加-鋼板 t=0.8 （補強リ付）
シャッター化粧窓		PC樹脂製
換気口		開閉式AES樹脂製換気口 318×110
水切りベース		ガルバリウム鋼板
L字カバー		PE樹脂製
ボルトキャップ		PE樹脂製
棚カバー		PE樹脂製
化粧枠ジョイントカバー		AES樹脂製
角柱カバー		AES樹脂製
		標準樹脂材 （セフィアラ）



株式会社
ホクレイ

● カスケードガレージ ● 太陽光発電システム架台

記号	年 月 日	変 更 概 要	御承認	チェック	担当	御受領
A						
B						
C						
D						
E						

承認

担当

縮尺

チェック

製図

作製年月日

工事名称

図面名称

設 計

施 工

図面番号

1/60

2025.07.01

NS-4400 （布基礎土間コンクリート仕様）

NS44std09SL25