


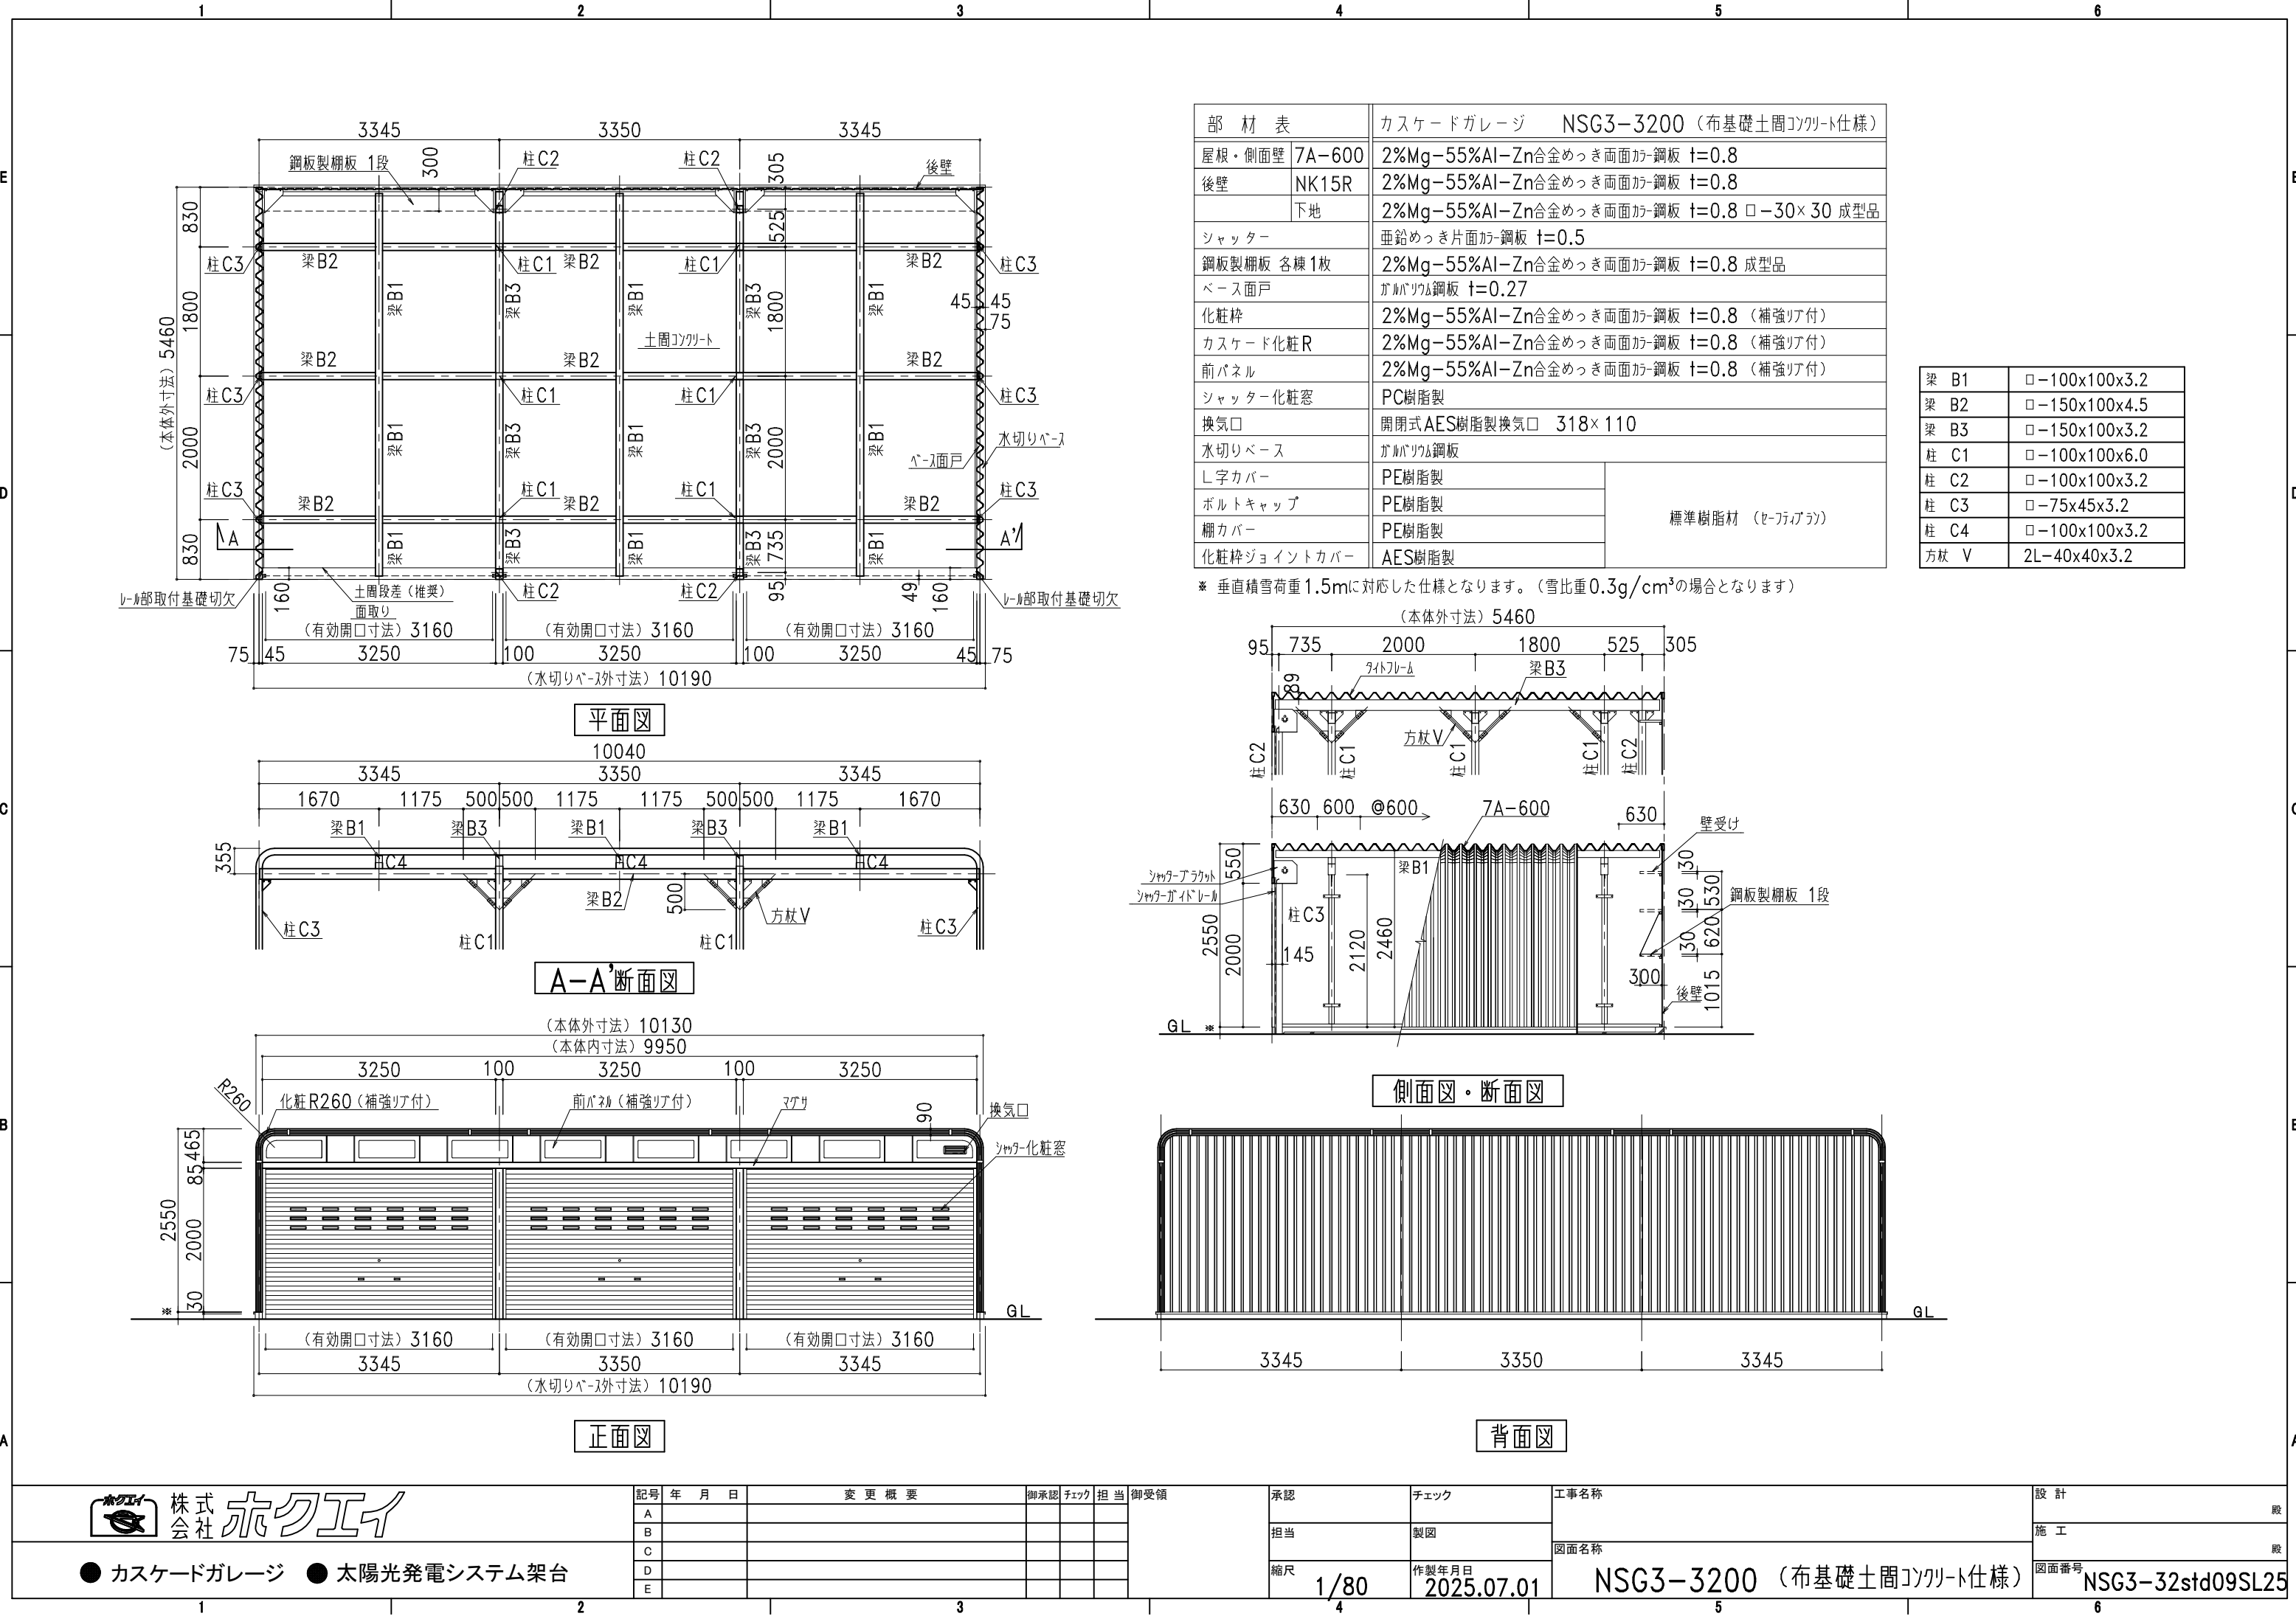



Table with 2 columns: Material Name (部 材 表) and Material Specification (カスケードガレージ NSG3-3200 (布基礎土間コンクリート仕様)). Rows include roof, walls, floor, shutters, beams, base doors, cosmetics, cascade cosmetics, front panels, shutters, ventilation, water cut base, L-shaped cover, bolt caps, and cosmetics joints.

Table with 2 columns: Beam/Column Name (梁 B1, 梁 B2, 梁 B3, 柱 C1, 柱 C2, 柱 C3, 柱 C4, 方柱 V) and Dimensions (e.g., □-100x100x3.2, □-150x100x4.5).


* 垂直積雪荷重 1.5mに対応した仕様となります。(雪比重 0.3g/cm³の場合となります)

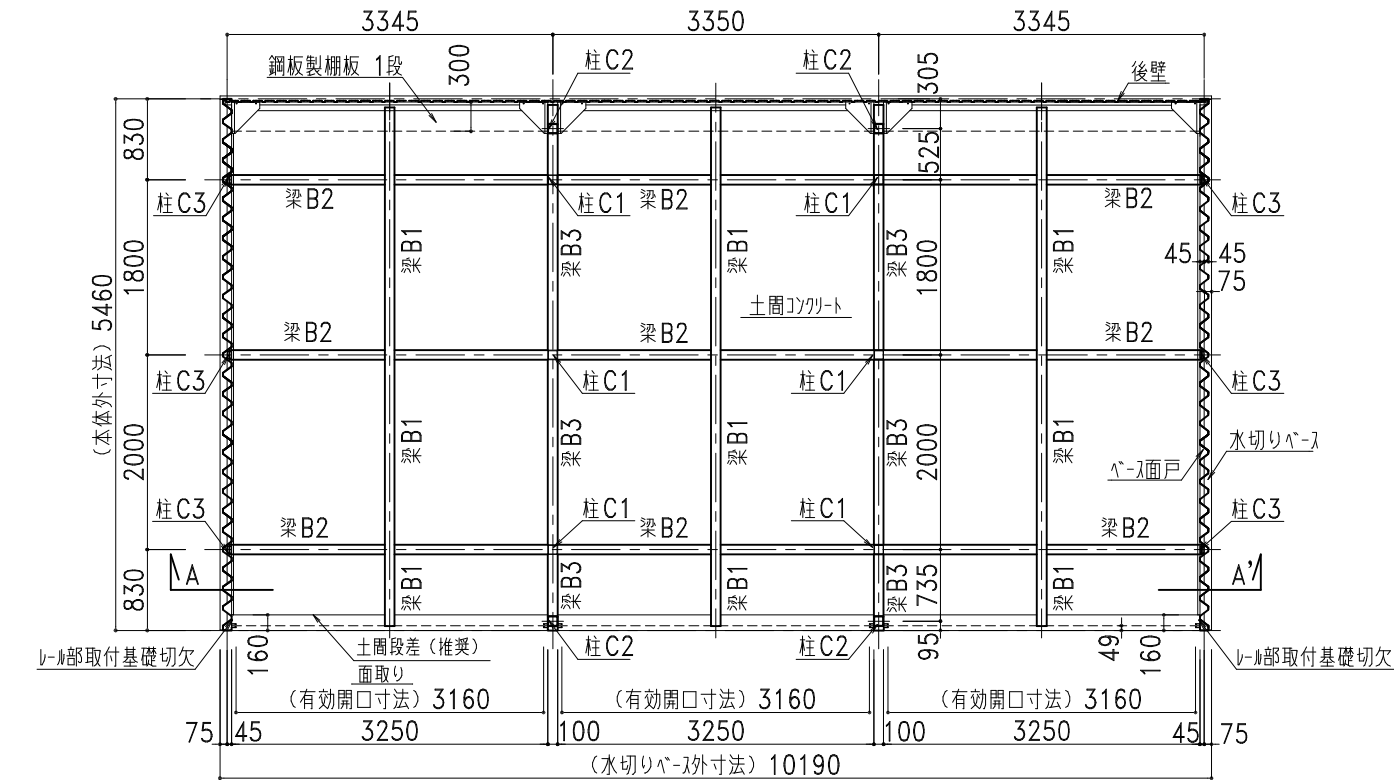


平面図

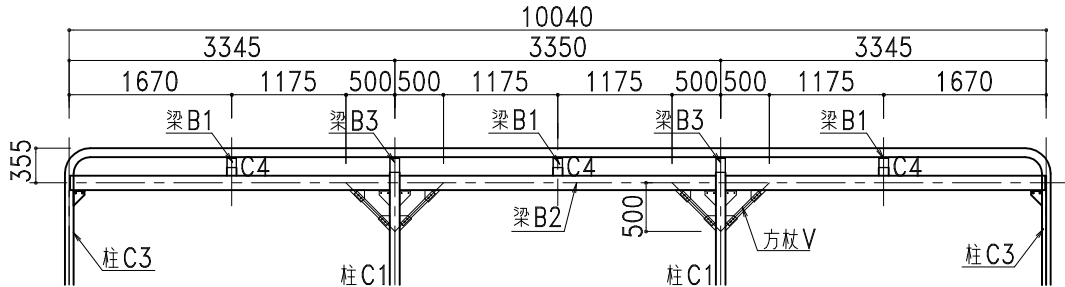


A-A'断面図

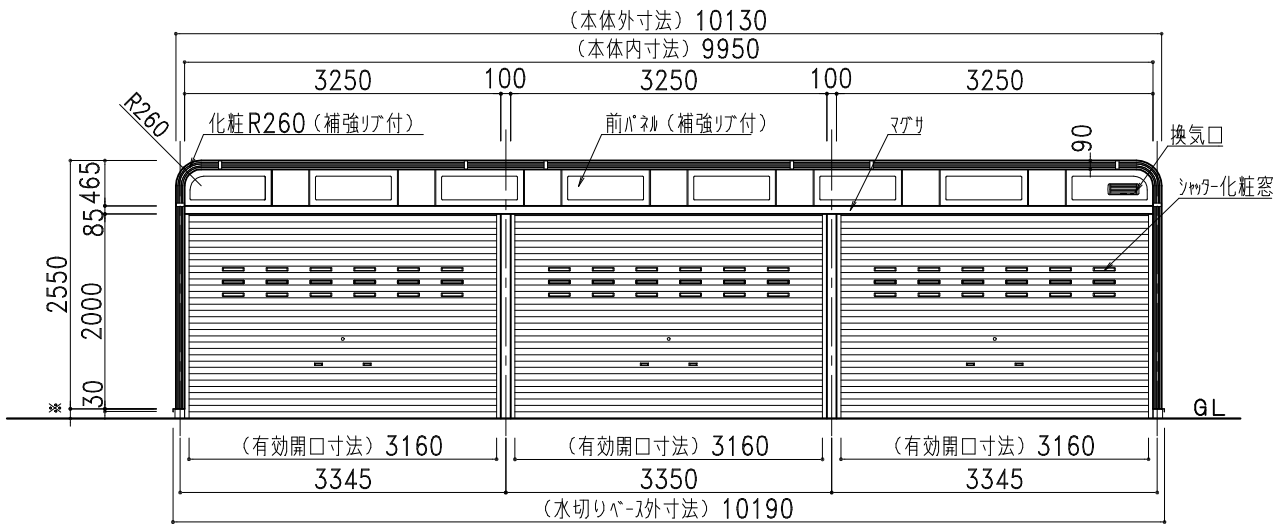

正面図

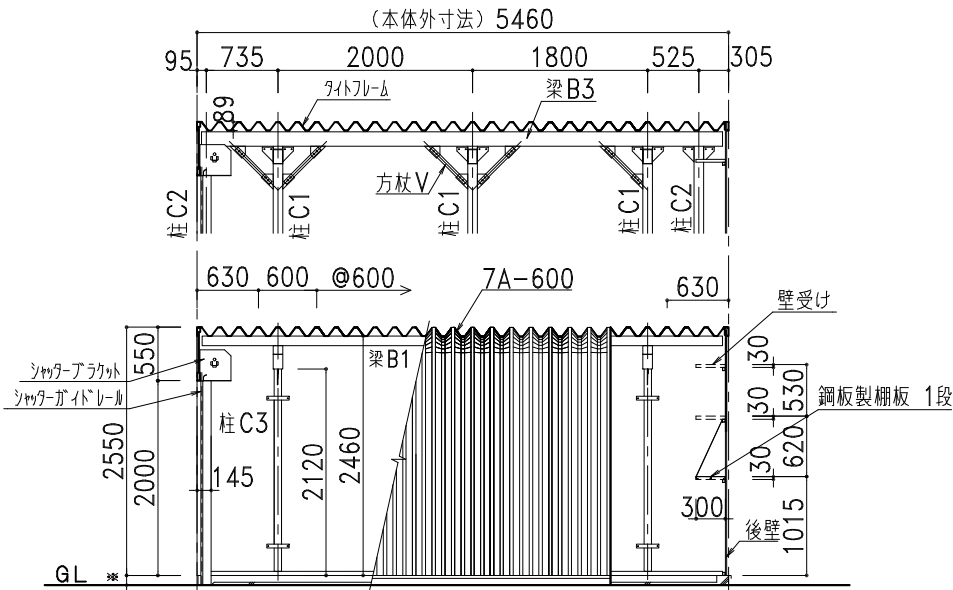

側面図・断面図

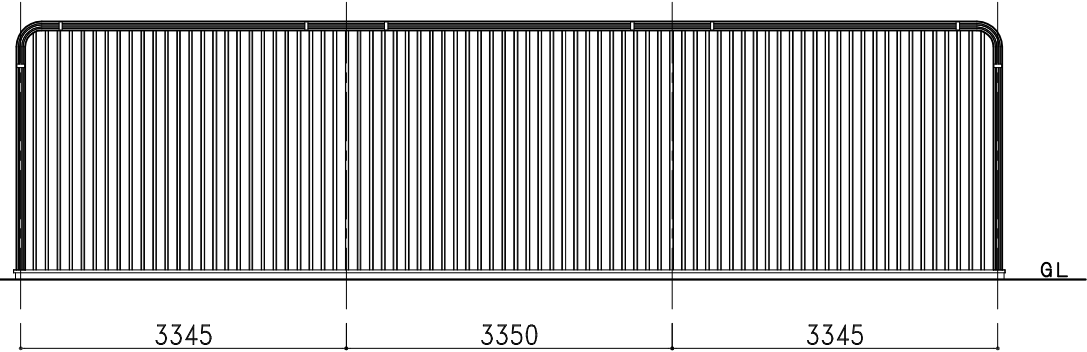

背面図



● カスケードガレージ ● 太陽光発電システム架台

Table with 4 columns: Revision/Date (記号, 年 月 日), Change Summary (変 更 概 要), Approval (御承認, チェック, 担当, 御受領), and Project Information (承認, チェック, 工事名称, 図面名称, 設計, 施工, 図面番号). Includes project name NSG3-3200 and drawing number NSG3-32std09SL25.