



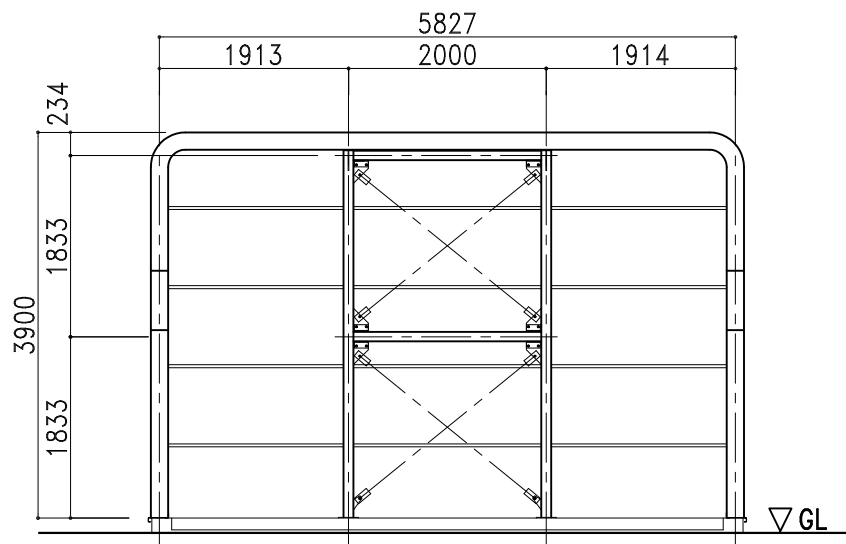


A-A'断面図

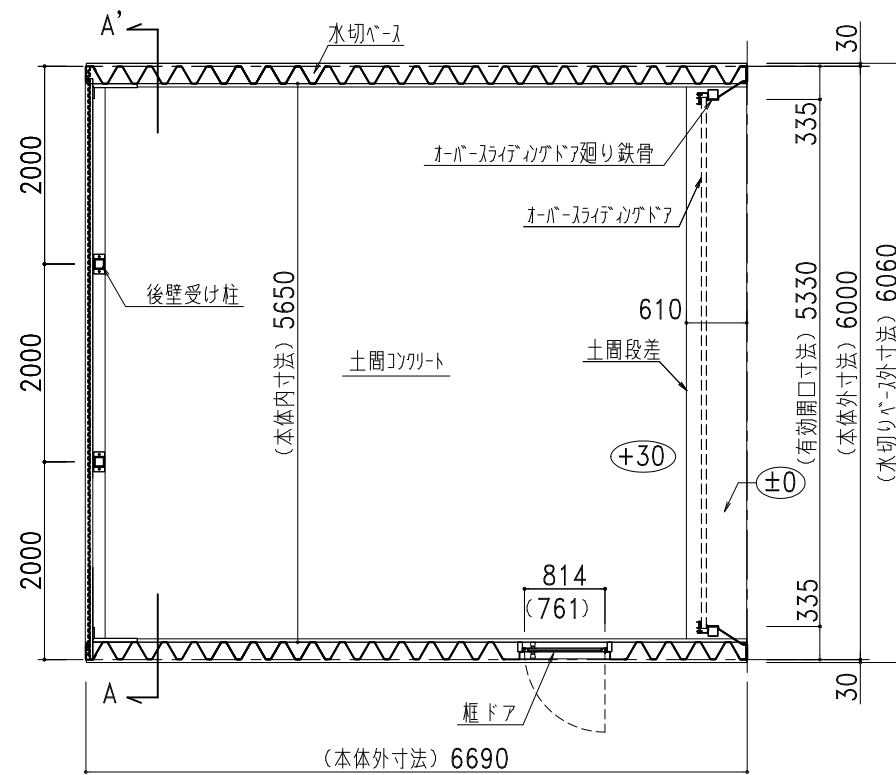


平面図


部 材 表		カスケードパレス PA1-OD (布基礎土間コンクリート仕様)
7A-300		2%Mg-55%Al-Zn合金めっき両面加-鋼板 t=1.2
後壁	NSK15	2%Mg-55%Al-Zn合金めっき両面加-鋼板 t=0.8
	下地	2%Mg-55%Al-Zn合金めっき両面加-鋼板 t=0.8 □-30×30 成型品
後壁受け柱		□-100×100×3.2 ポリエー樹脂粉体塗装
梁		□-100×50×3.2 ポリエー樹脂粉体塗装
アレー		φ16
オーバーサイズインゲドア		スチールタイプ t=0.5
オーバーサイズインゲドア廻り鉄骨		□-100×100×3.2 ポリエー樹脂粉体塗装
化粧枠		2%Mg-55%Al-Zn合金めっき両面加-鋼板 t=0.8
前パネル		2%Mg-55%Al-Zn合金めっき両面加-鋼板 t=0.8
縦パネル		2%Mg-55%Al-Zn合金めっき両面加-鋼板 t=0.8
水切りベース		亜鉛鉄板 t=3.2

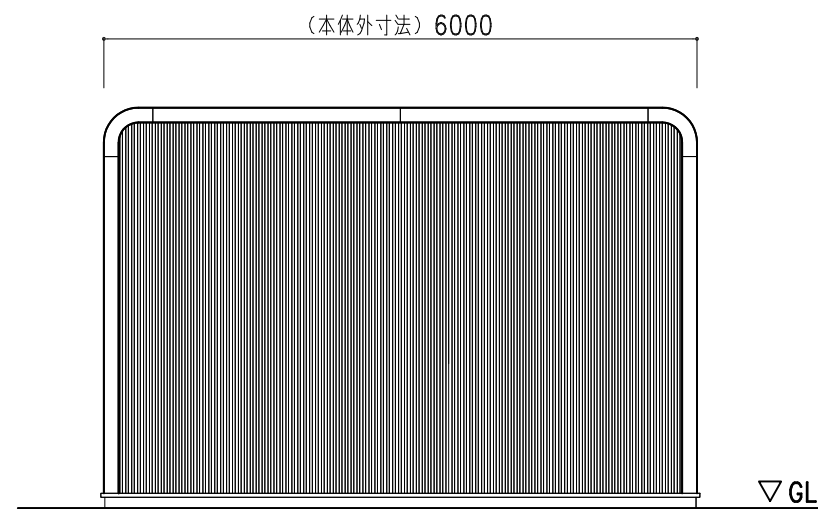

背面図

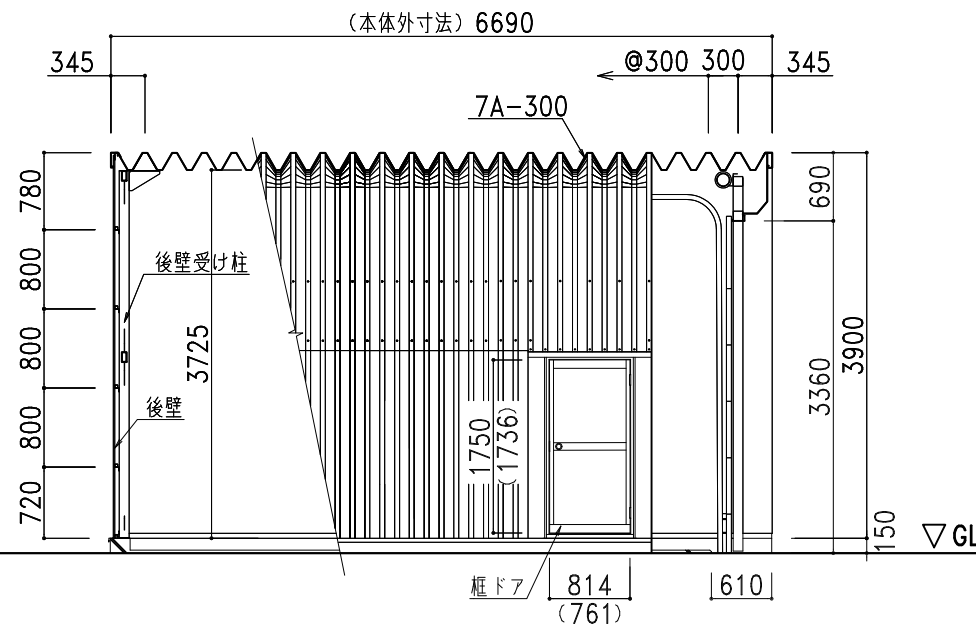

側面図・断面図

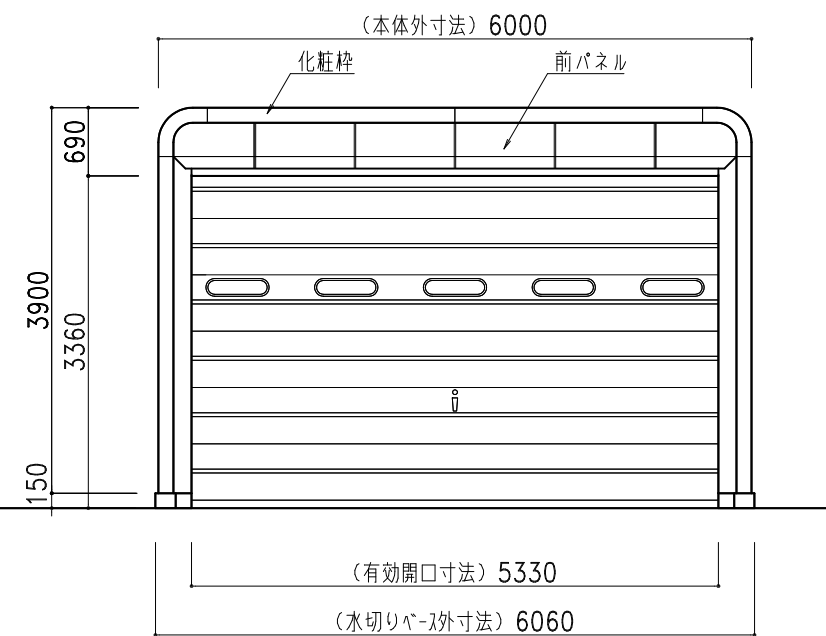

正面図



● カスケードガレージ ● 太陽光発電システム架台

記号	年 月 日	変 更 概 要	御承認	チェック	担当	御受領
A						
B						
C						
D						
E						

承認	チェック
担当	製図
縮尺	作製年月日
1/80	2025.07.01

工事名称	設計
図面名称	施工
PA1-OD (布基礎土間コンクリート仕様)	図面番号
	PA1-ODstd22SL25