



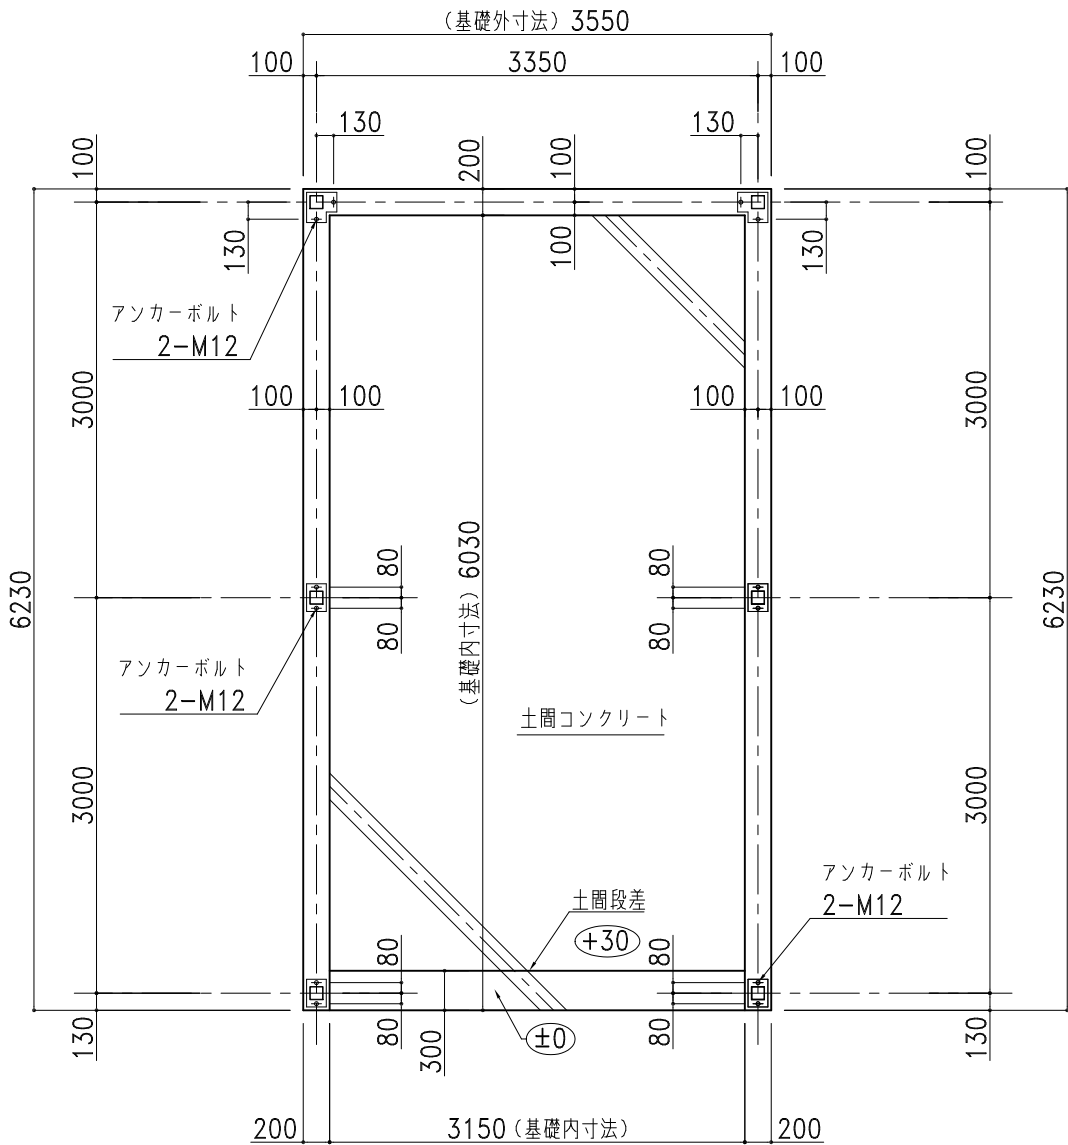


基礎平面図 1/60

※○は、アンカー位置を示します。**⚠注意：アンカーボルトは基礎芯ではありません。**
※基礎天端には不陸が生じないよう特に気を付けて水平に仕上げてください。
隙間が出来たり建物が歪んだりしてしまいます。

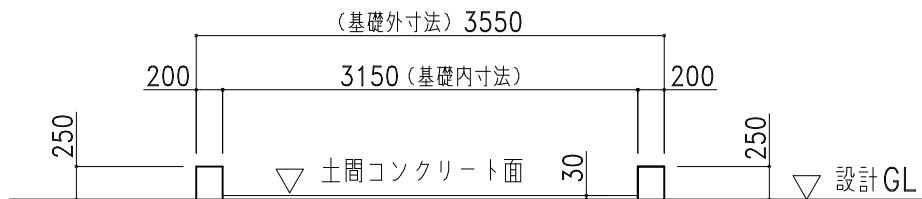

基礎断面図 1/60

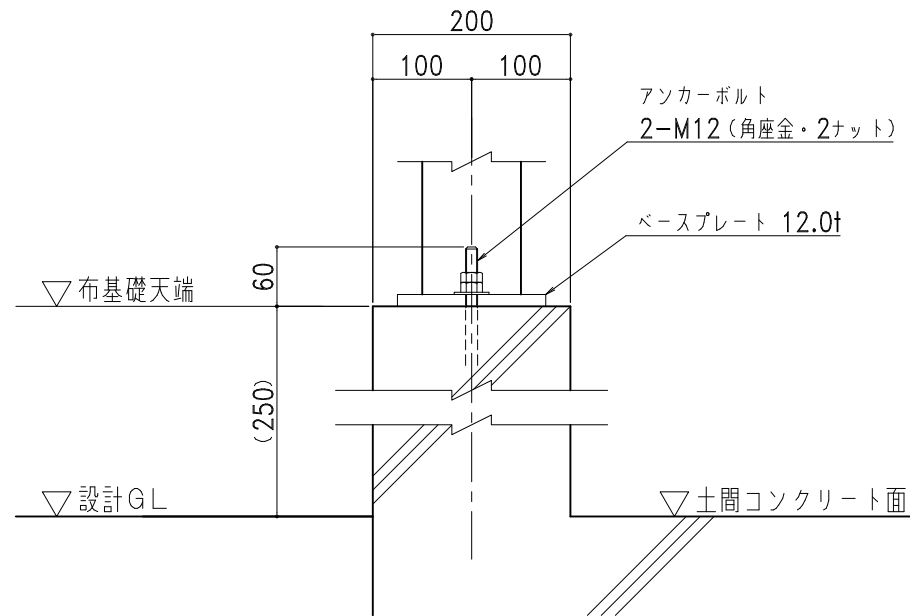

布基礎部天端アンカー納まり図 1/8



● カスケードガレージ ● 太陽光発電システム架台

記号	年 月 日	変 更 概 要	担 当	御受領
B				
C				
D				
E				
F				

承認	チェック
担当	製図
縮尺	作製年月日
1:90	2025.07.01

図面名称
カスケードスクエア
SQ60-1 布基礎コンクリート図

納入先
製品形式
受付No
SQ60-1stdKL25