




部 材 表		カスケードスクエア SQ60-1	(布基礎土間コンクリート仕様)
屋根	7A-600	2%Mg-55%Al-Zn合金めっき両面付鋼板 t=0.8 (結露軽減材 4.0t)	
側面壁	NSK15	2%Mg-55%Al-Zn合金めっき両面付鋼板 t=0.8	
後面壁	NSK15	2%Mg-55%Al-Zn合金めっき両面付鋼板 t=0.8	
下地		2%Mg-55%Al-Zn合金めっき両面付鋼板 t=0.8 ロ-30×30 成型品	
シャッター		亜鉛めっき片面付鋼板 t=0.5	
化粧枠		2%Mg-55%Al-Zn合金めっき両面付鋼板 t=0.8	
前パネル		2%Mg-55%Al-Zn合金めっき両面付鋼板 t=0.8	
シャッター化粧窓		PC樹脂製	
水切り		ガルバリウム鋼板 t=0.8	
面戸		ガルバリウム鋼板	
タイトフレーム		t=2.3 W=30 亜鉛メッキ処理	

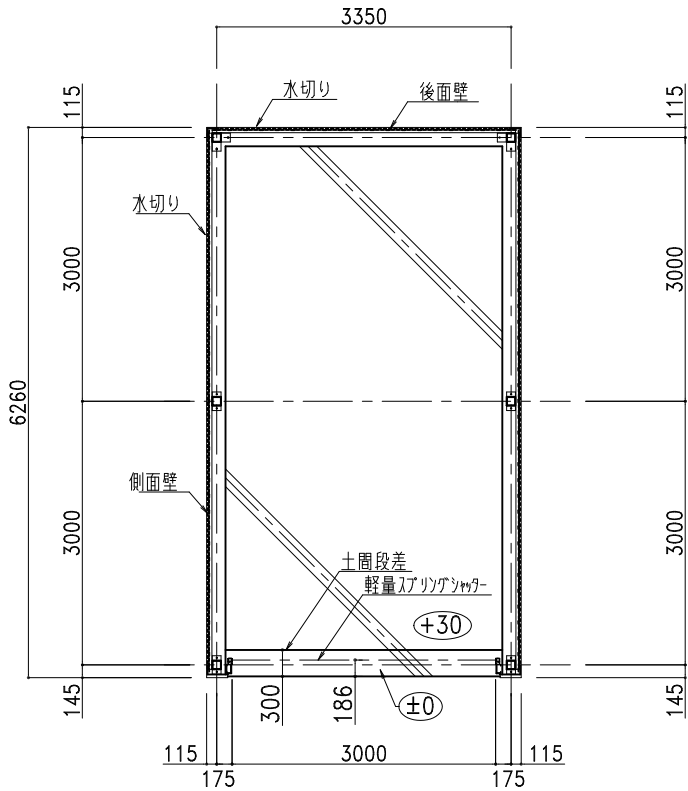


平面図

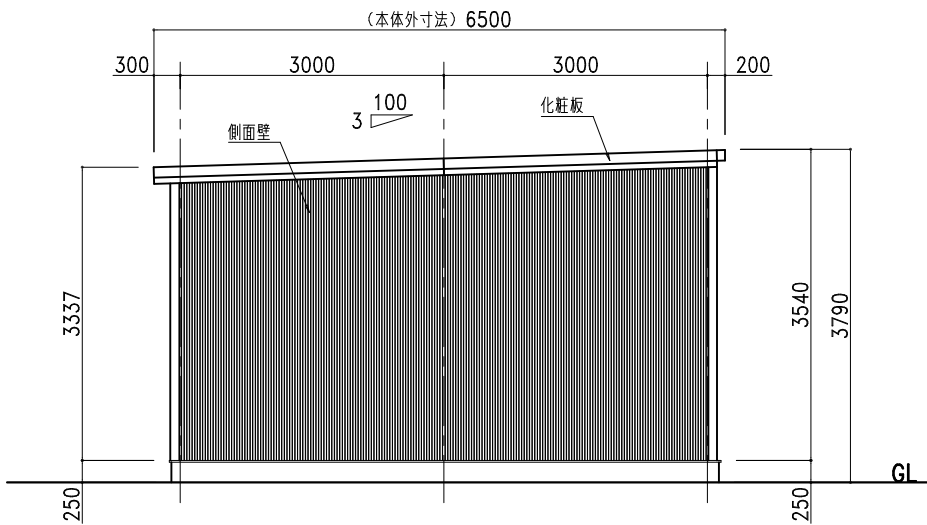

側面図

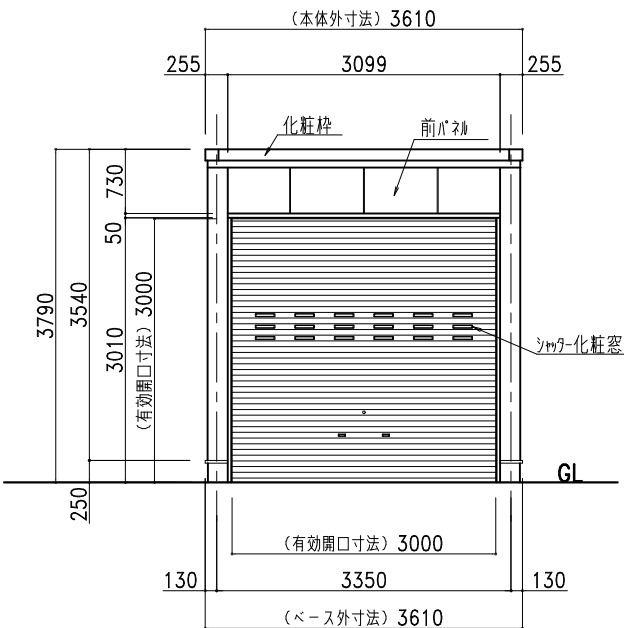

正面図

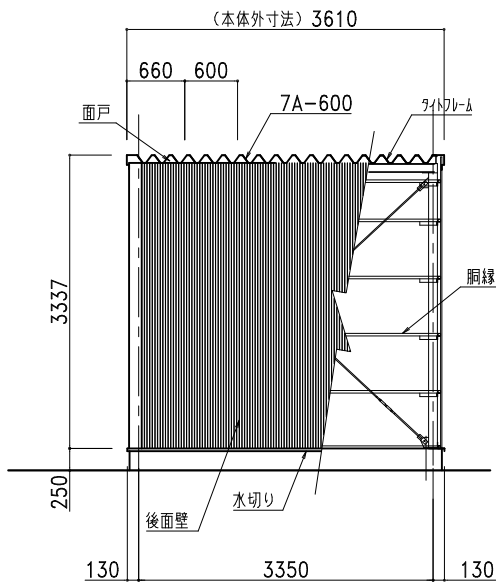

背面図



● カスケードガレージ ● 太陽光発電システム架台

記号	年 月 日	変 更 概 要	担 当	御受領
B				
C				
D				
E				
F				

承認	チェック
担当	製図
縮尺	作製年月日
1:90	2025.07.01

図面名称	カスケードスクエア	納入先
	SQ60-1 承認図	製品形式
		受付No
		SQ60-1stdSL25