

E

D

C

B

A


E

D


C

B


A

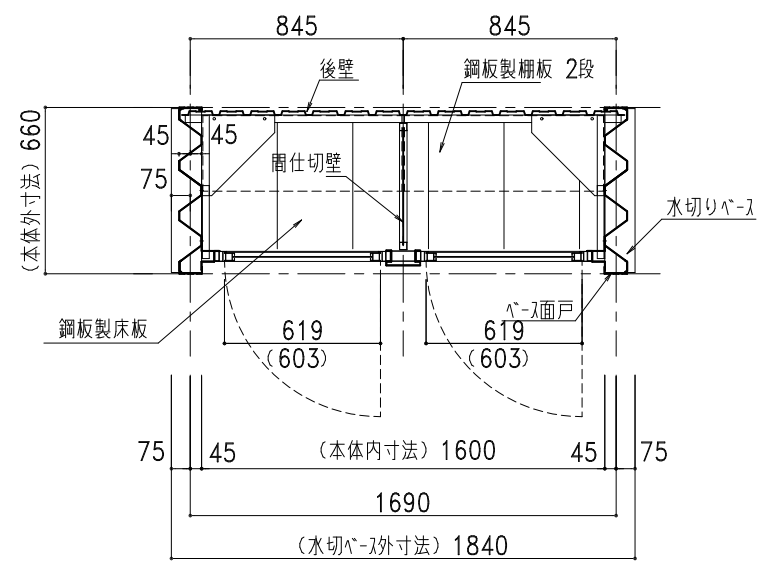

平面図

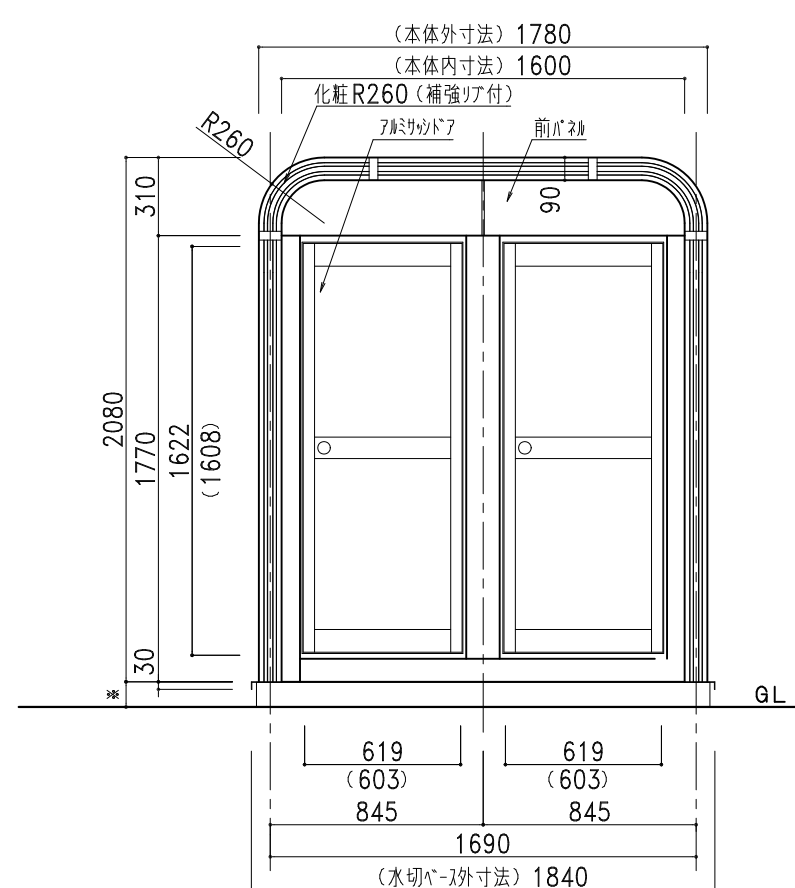


正面図

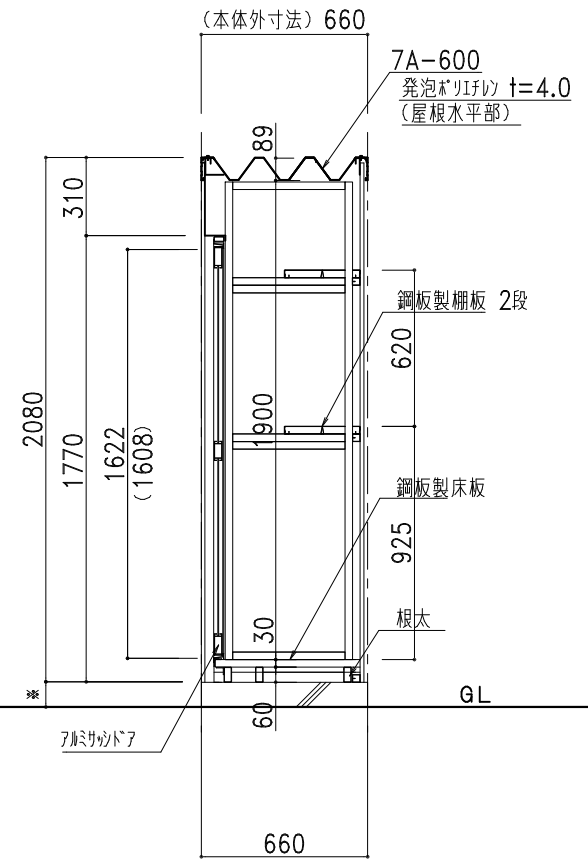

断面図

部 材 表		トランクルーム カスケード型 TR-A2 (土間コンクリート仕様)
7A-600		2%Mg-55%Al-Zn合金めっき両面加-鋼板 t=0.8
囲仕切壁	成型品	2%Mg-55%Al-Zn合金めっき両面加-鋼板 t=0.8
	下地	2%Mg-55%Al-Zn合金めっき両面加-鋼板 t=0.8 □-30×30 成型品
後壁	角波成型品	2%Mg-55%Al-Zn合金めっき両面加-鋼板 t=0.35
	下地	2%Mg-55%Al-Zn合金めっき両面加-鋼板 t=0.8 □-30×30 成型品
鋼板製柵板 各棟2枚		2%Mg-55%Al-Zn合金めっき両面加-鋼板 t=0.8 成型品
鋼板製床板		2%Mg-55%Al-Zn合金めっき両面加-鋼板 t=0.8 成型品
根太		□-30×60×2.3
ベース面戸		ガルバリウム鋼板 t=0.27
化粧枠		2%Mg-55%Al-Zn合金めっき両面加-鋼板 t=0.8 (補強リブ付)
カスケード化粧R		2%Mg-55%Al-Zn合金めっき両面加-鋼板 t=0.8 (補強リブ付)
前パネル		2%Mg-55%Al-Zn合金めっき両面加-鋼板 t=0.8
アルミサッシドア		パネル部分 52%Mg-55%Al-Zn合金めっき両面加-鋼板 t=0.8
水切りベース		ガルバリウム鋼板
L字カバー	PE樹脂製	標準樹脂材 (セ-フ-ライ-ン)
ボルトキャップ	PE樹脂製	
柵カバー	PE樹脂製	
化粧枠ジョイントカバー	PE樹脂製	

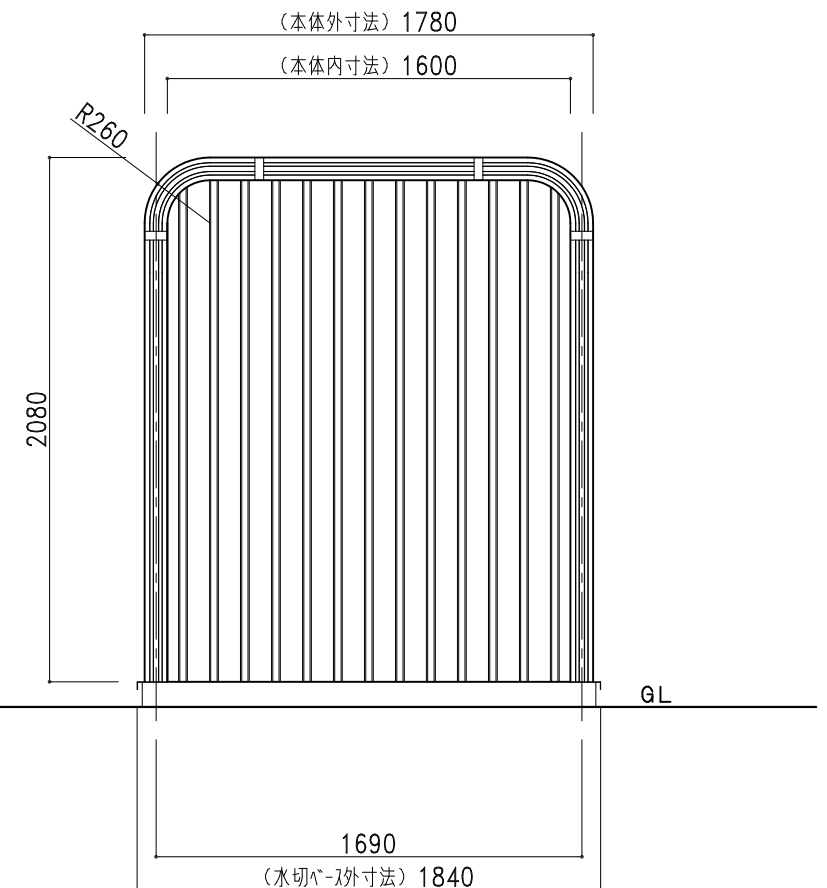

背面図



● カスケードガレージ ● 太陽光発電システム架台

記号	年 月 日	変 更 概 要	御承認	チェック	担当	御受領
A						
B						
C						
D						
E						

承認	チェック
担当	製図
縮尺	作製年月日
1/30	2025.07.01

工事名称	設計
図面名称	施 工
TR-A2 (土間コンクリート仕様)	図面番号
	TRA2std01SD25