

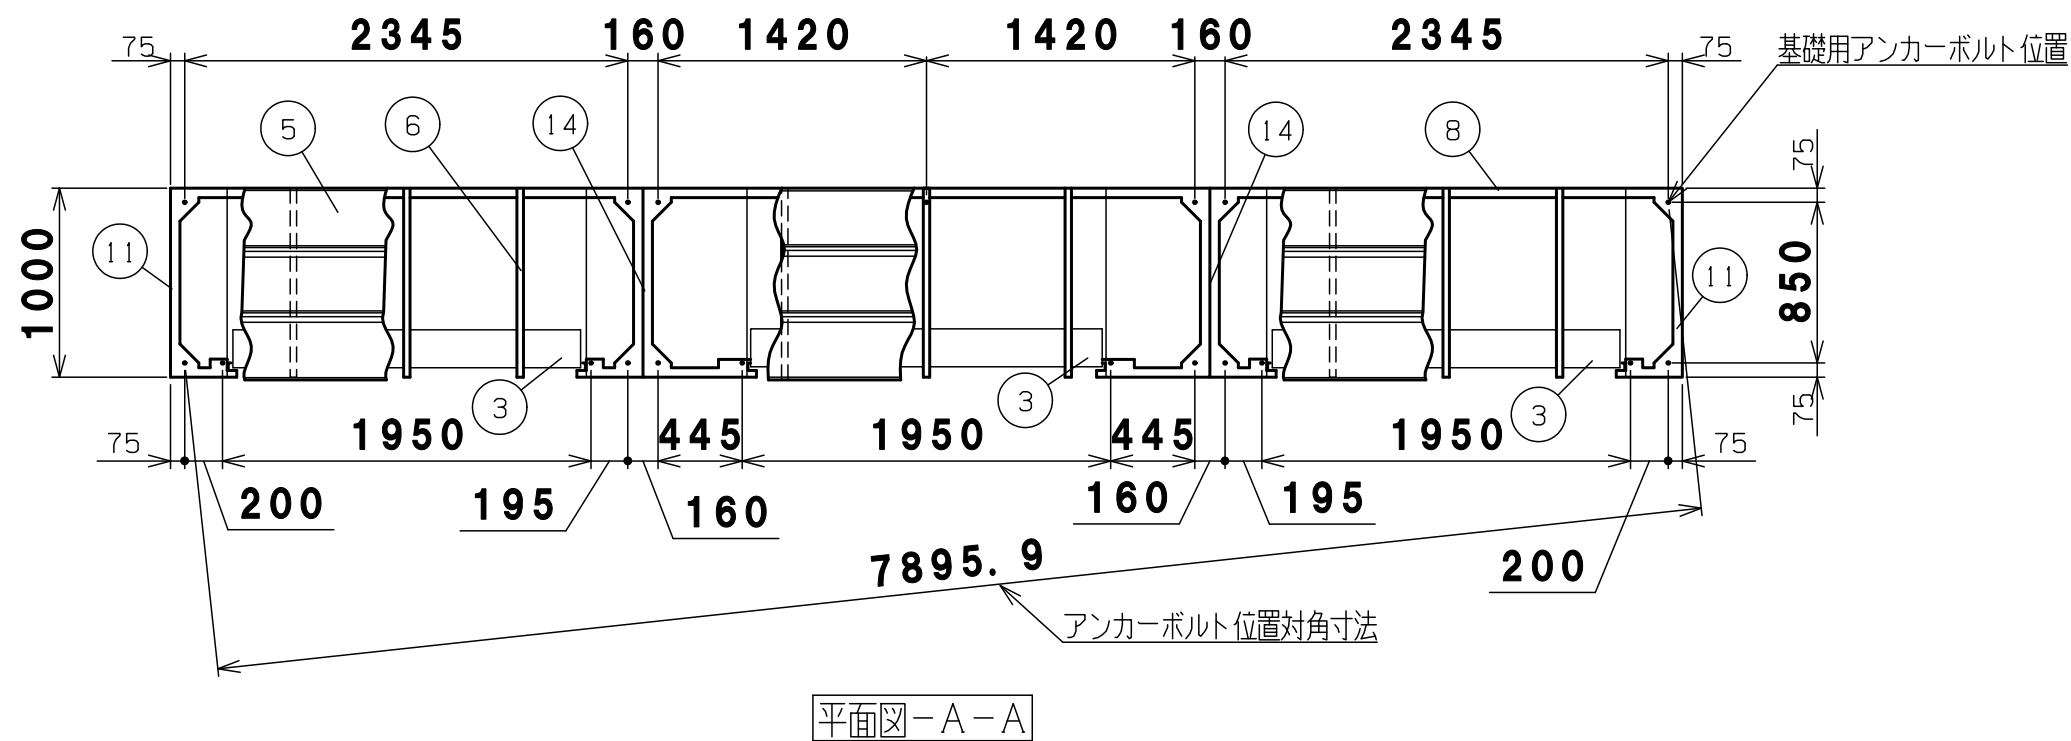
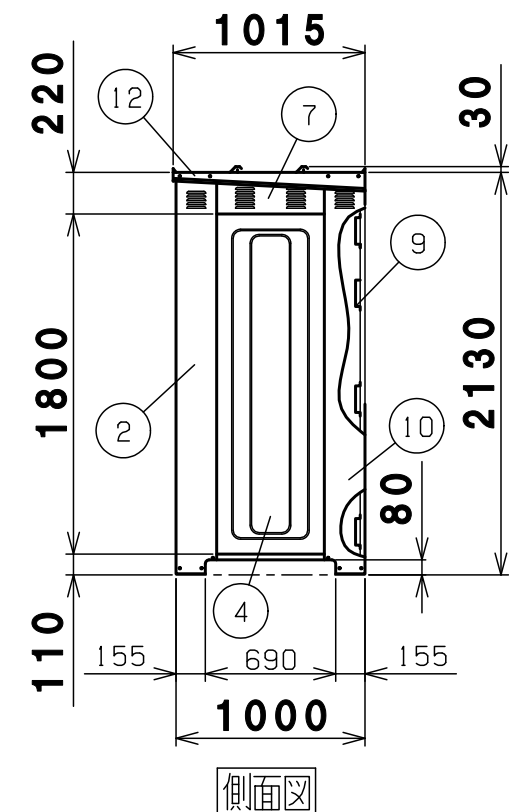


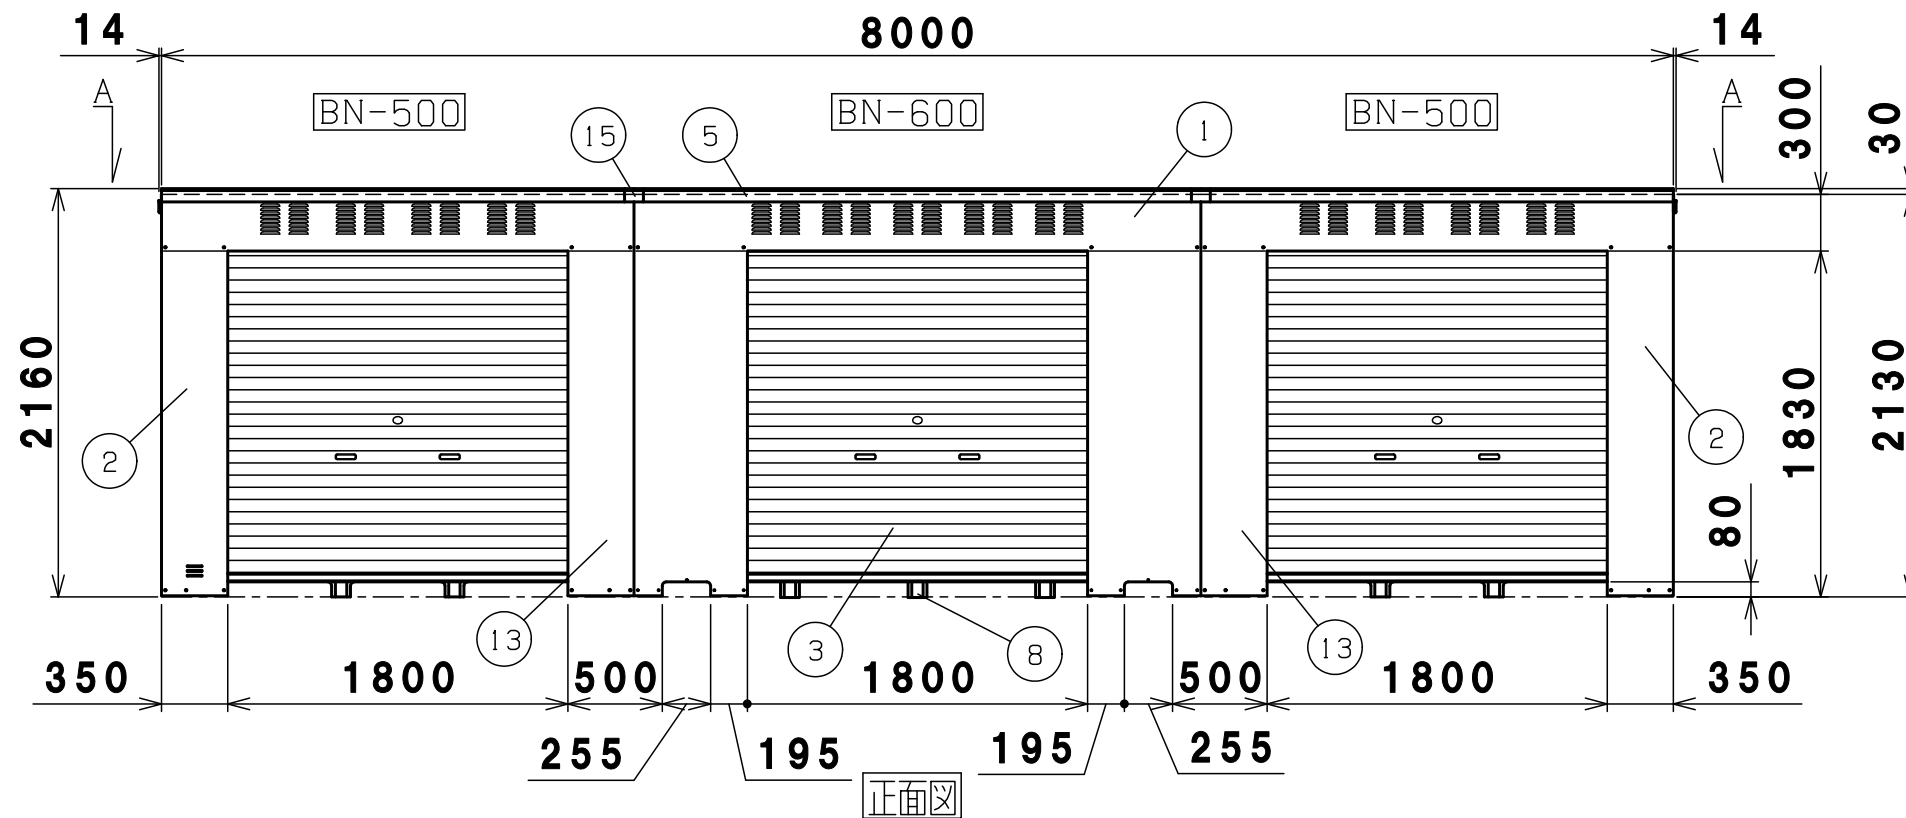

15	屋根繋ぎ	前2中2後2	高耐食めっき鋼板
14	中土台	4	高耐食めっき鋼板
13	中前柱	右2左2	めっき鋼板
12	屋根受け雨樋	右1左1	高耐食めっき鋼板
11	左右土台	2	高耐食めっき鋼板
10	後柱	右1左1	めっき鋼板
9	横棧	12	めっき鋼板
8	後土台	3	高耐食めっき鋼板
7	側梁	2	めっき鋼板
6	母屋	9	めっき鋼板
5	屋根	前3中3後3	高耐食めっき鋼板
4	側パネル	2	めっき鋼板
3	シャッター	3	めっき鋼板 t0.4
2	前柱	右1左1	めっき鋼板
1	前梁	3	めっき鋼板
番号	品名	個数	記号



機種	連棟BN30W 納入仕様書1	図番	BN-30W_A
表面処理	静電焼付粉体塗装	株式会社	ホクエイ E

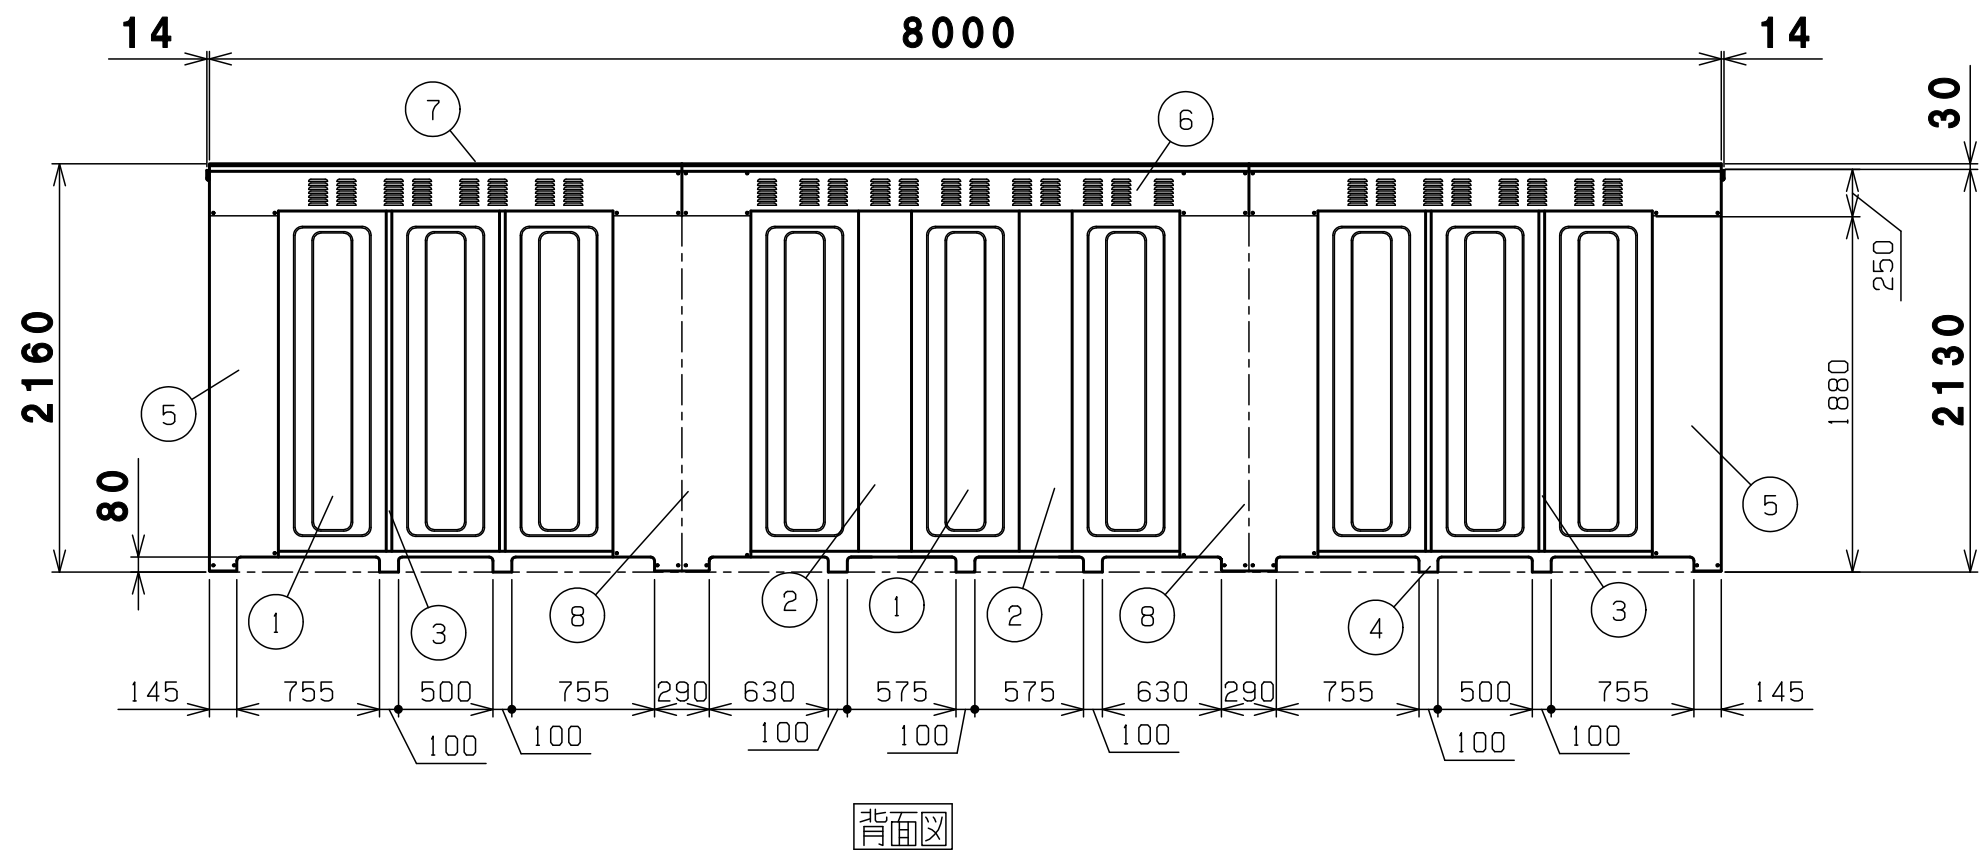

背面図



8	中後柱	2	めっき鋼板
7	屋根	9	高耐食めっき鋼板
6	後梁	3	めっき鋼板
5	後柱	右1左1	めっき鋼板
4	後土台	3	高耐食めっき鋼板
3	間柱	4	めっき鋼板
2	後パネル柱	2	めっき鋼板
1	後パネル	9	めっき鋼板
番号	品名	個数	記号

機種	連棟BN30W 納入仕様書2	図番	BN-30W_B
表面処理	静電焼付粉体塗装	株式会社	ホクエイ E

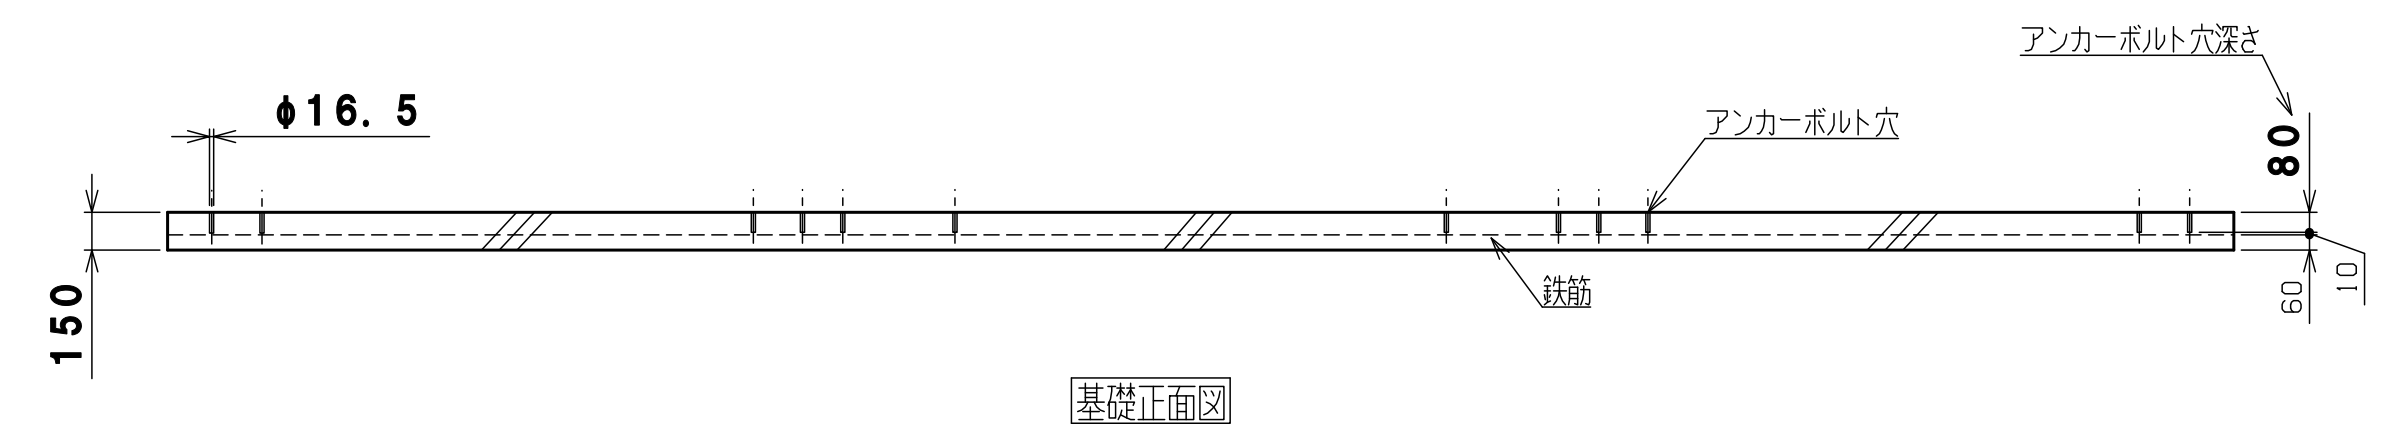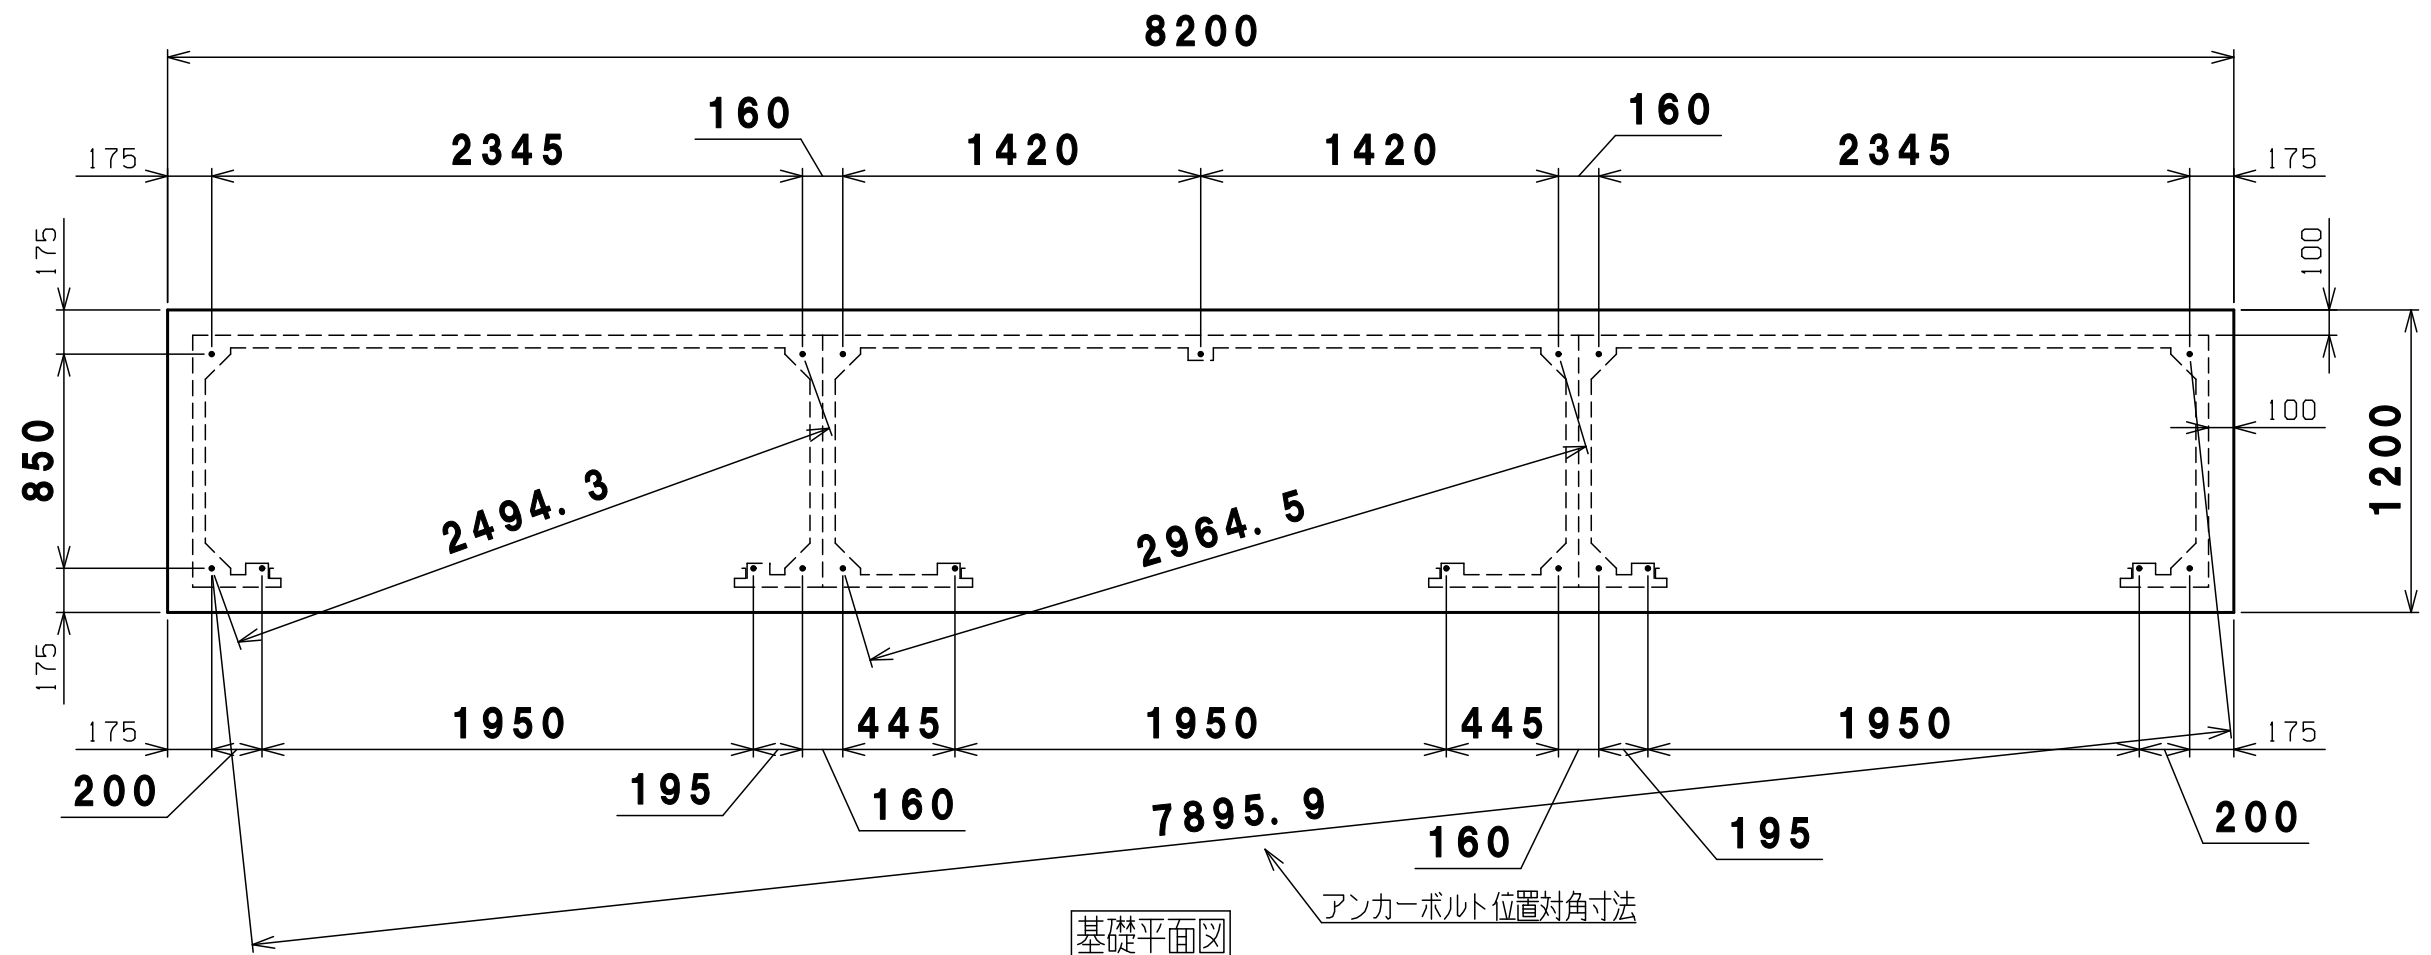

基礎計算の前提条件 基礎の厚さは、風速40m/sの場合でも基礎・収納庫ごとの転倒を防げる計算上の数字です。
 (収納庫の部品はすべて取付し、最大容器本数(30本)の半数が空、残り半数が満タンにガスが入っている計算です)

1		基礎伏図		1		コンクリート		
番 号		品 名		個 数		記 事		
機種		連棟BN30W 基礎伏図					図番	BN-30W_C
表面処理		静電焼付粉体塗装			ホクエイ 株式会社			

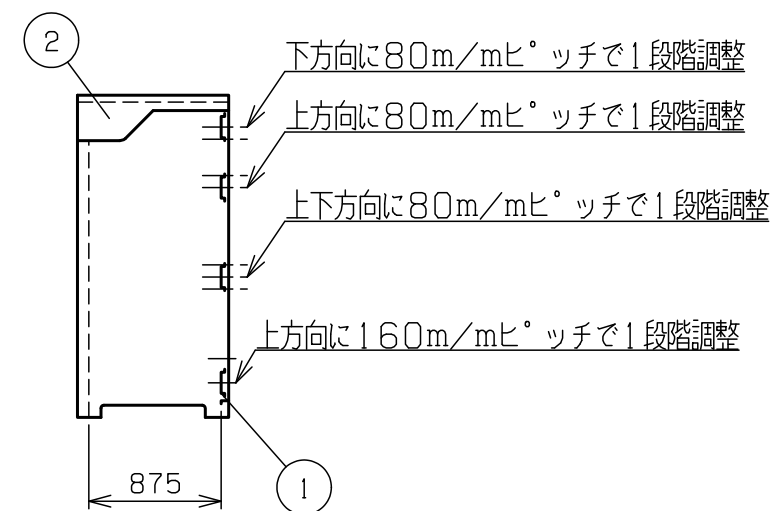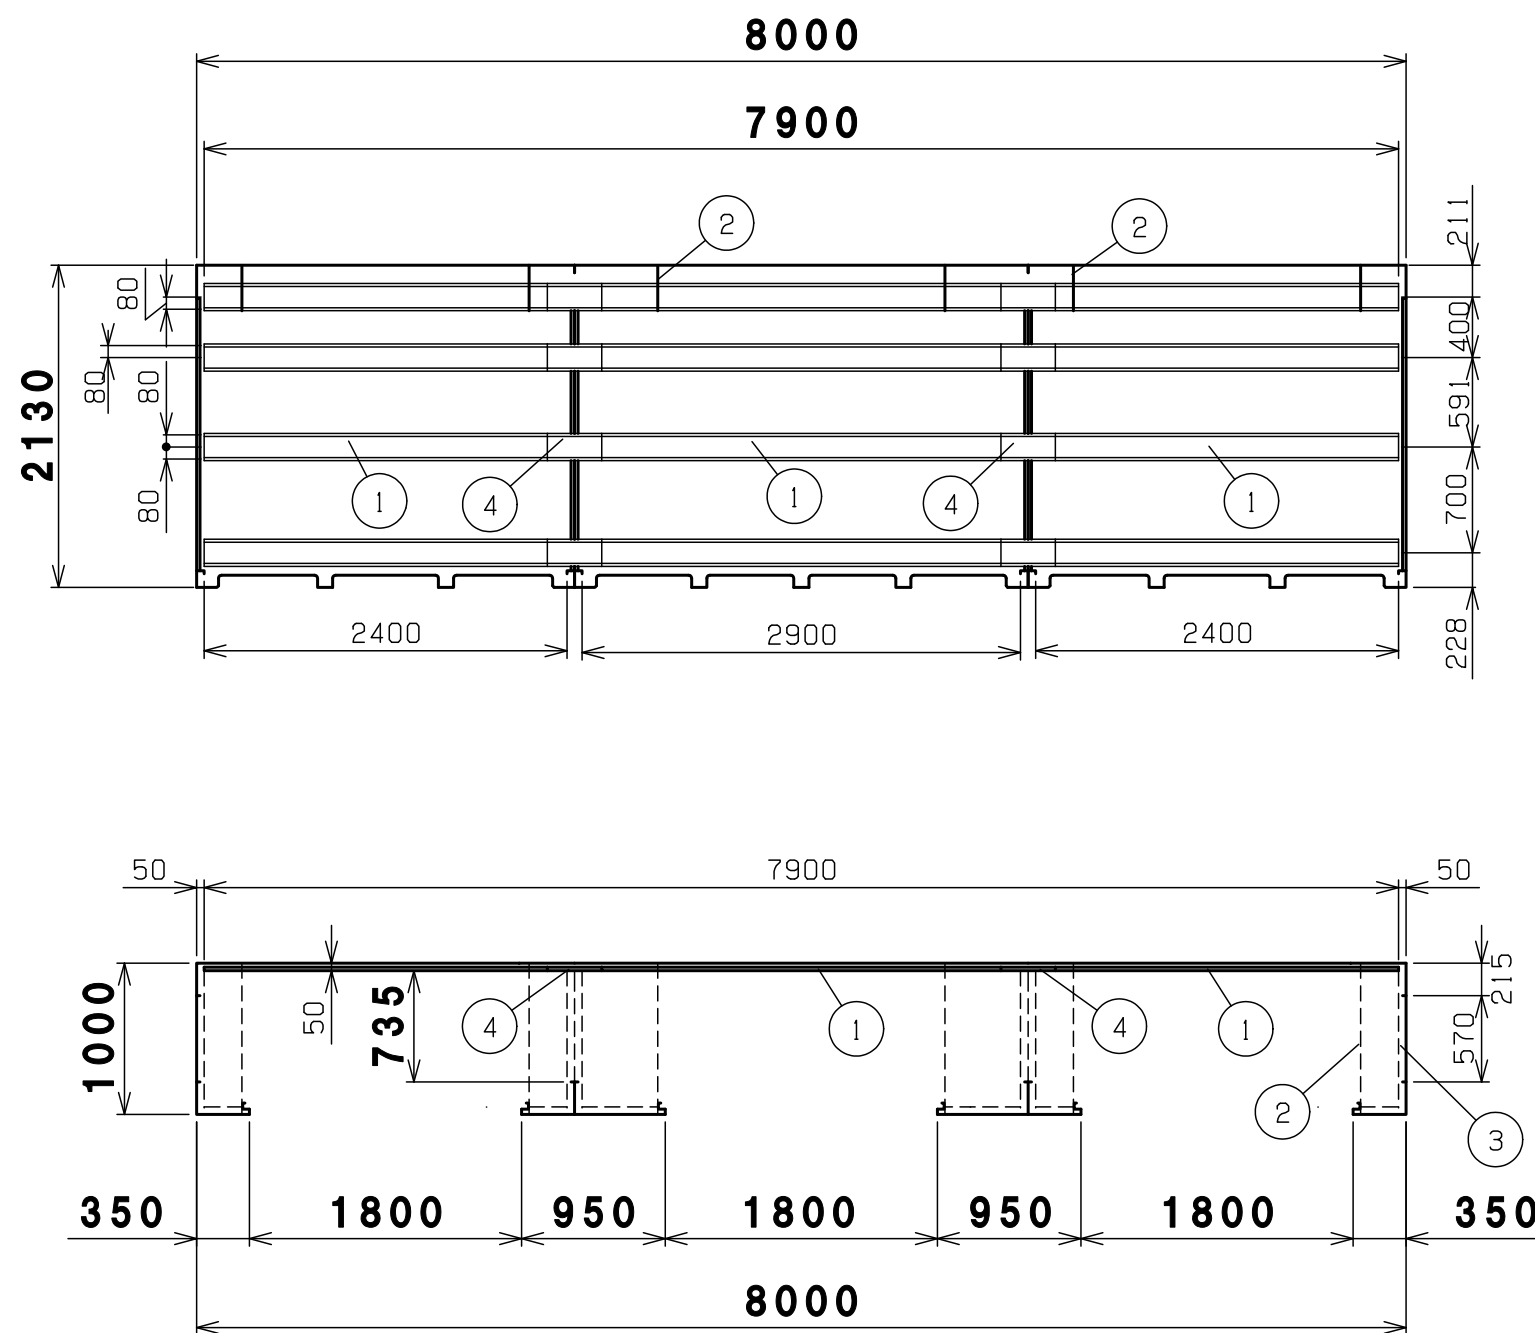

内面図

4	繋ぎ横桟	8	めっき鋼板
3	側パネル	2	めっき鋼板
2	シャッターブラケット	右3左3	めっき鋼板
1	横桟	12	めっき鋼板
番号	品名	個数	記事

機種	連棟BN30W 内面図	図番	BN-30W_D
表面処理	静電焼付粉体塗装	株式会社	ホクエイ