

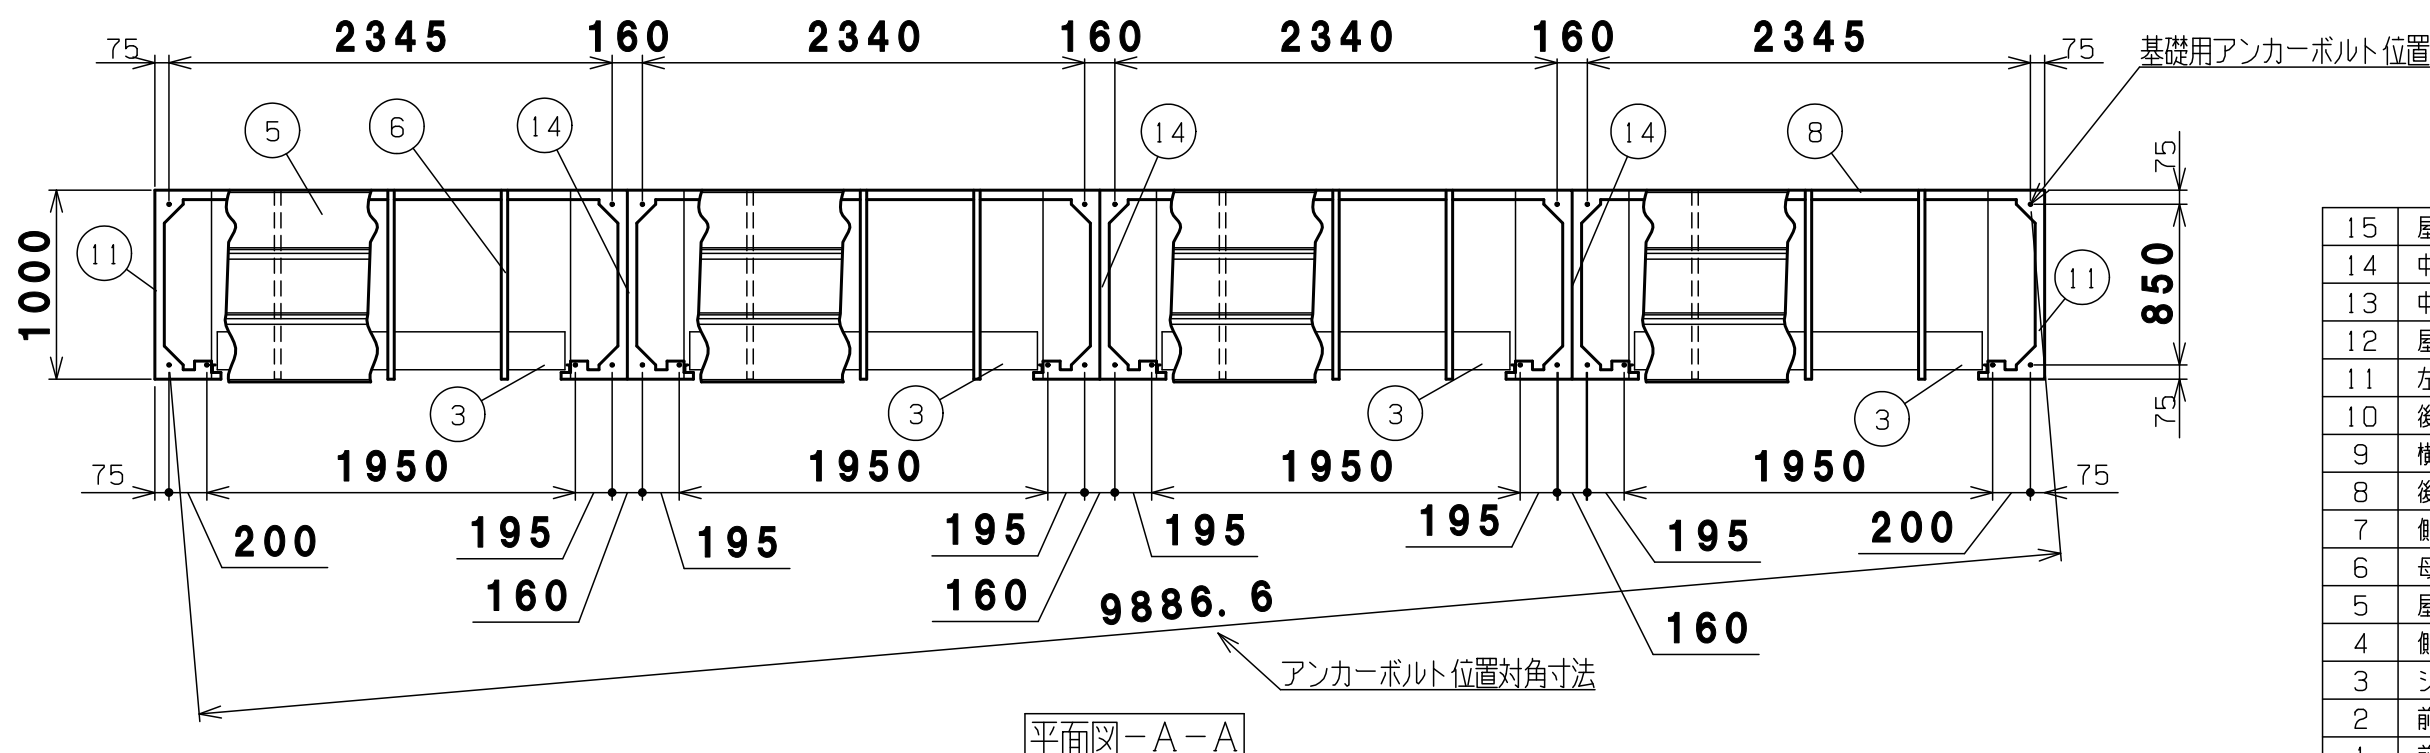
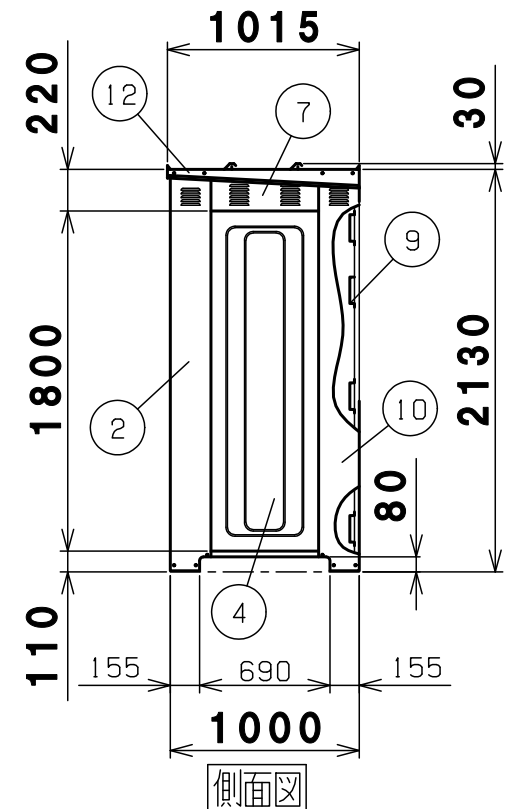


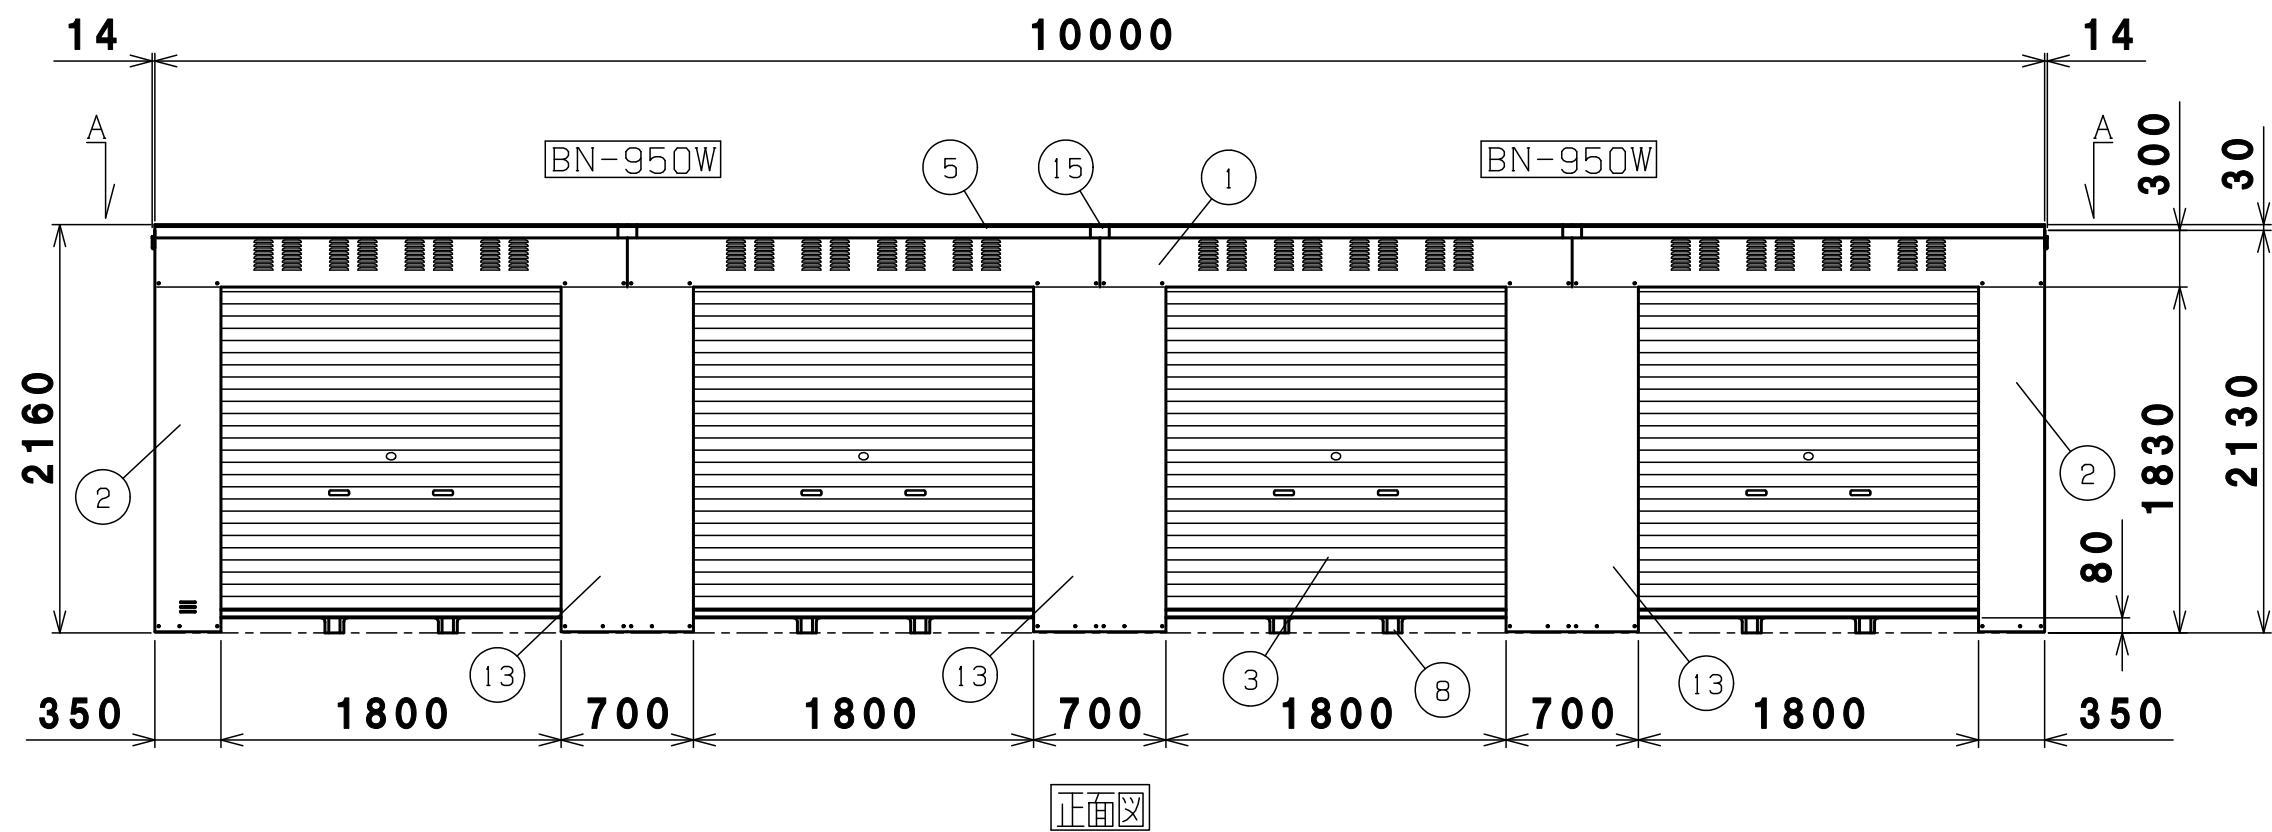


15	屋根繋ぎ	前3中3後3	高耐食めっき鋼板
14	中土台	6	高耐食めっき鋼板
13	中前柱	3	めっき鋼板
12	屋根受け雨樋	右1左1	高耐食めっき鋼板
11	左右土台	2	高耐食めっき鋼板
10	後柱	右1左1	めっき鋼板
9	横栈	16	めっき鋼板
8	後土台	4	高耐食めっき鋼板
7	側梁	2	めっき鋼板
6	母屋	12	めっき鋼板
5	屋根	前4中4後4	高耐食めっき鋼板
4	側パネル	2	めっき鋼板
3	シャッター	4	めっき鋼板 t0.4
2	前柱	右1左1	めっき鋼板
1	前梁	4	めっき鋼板
番号	品名	個数	記事

機種	連棟BN38W 納入仕様書1	図番	BN-38W_A
表面処理	静電焼付粉体塗装	株式会社ホクエイ E	

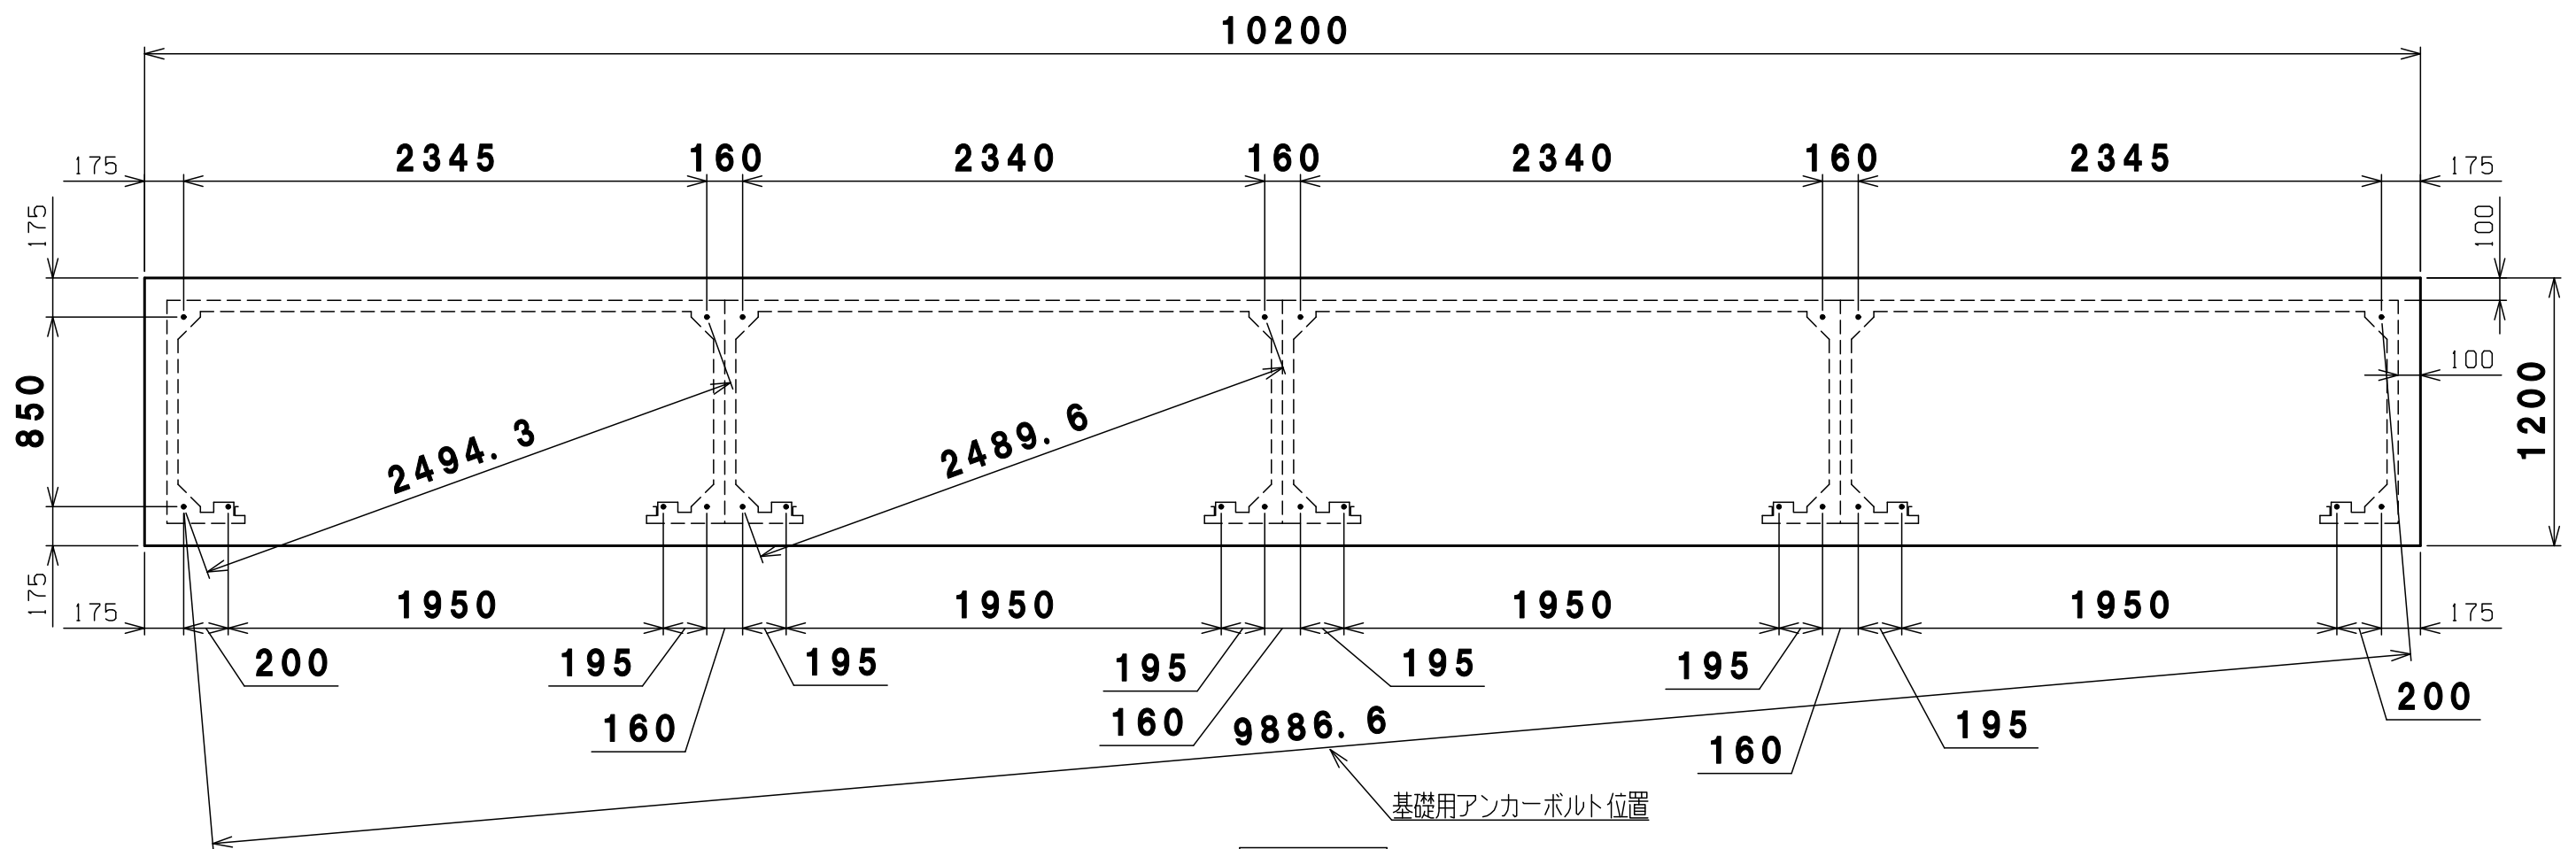



基礎平面図

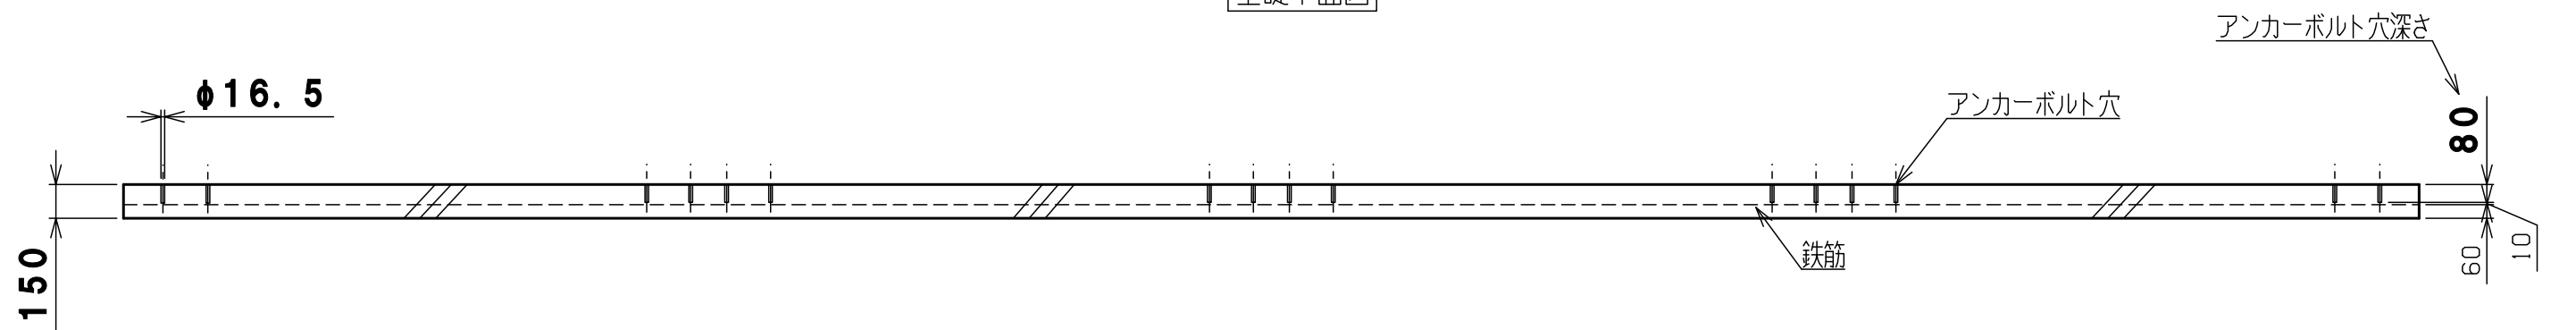


基礎正面図

基礎計算の前提条件 基礎の厚さは、風速40m/sの場合でも基礎・収納庫ごとの転倒を防げる計算上の数字です。
(収納庫の部品はすべて取付し、最大容器本数(38本)の半数が空、残り半数が満タンにガスが入っている計算です)

		1	基礎伏図	1	コンクリート	
		番 号	品 名	個 数	記 号	事 項
機 種	連棟BN38W 基礎伏図					図 番
表 面 処 理	静 電 焼 付 粉 体 塗 装			株式会社 株式会社		

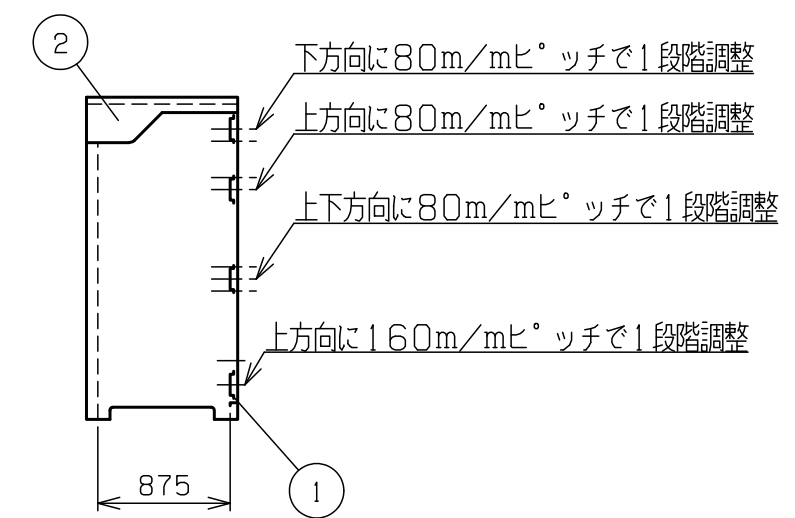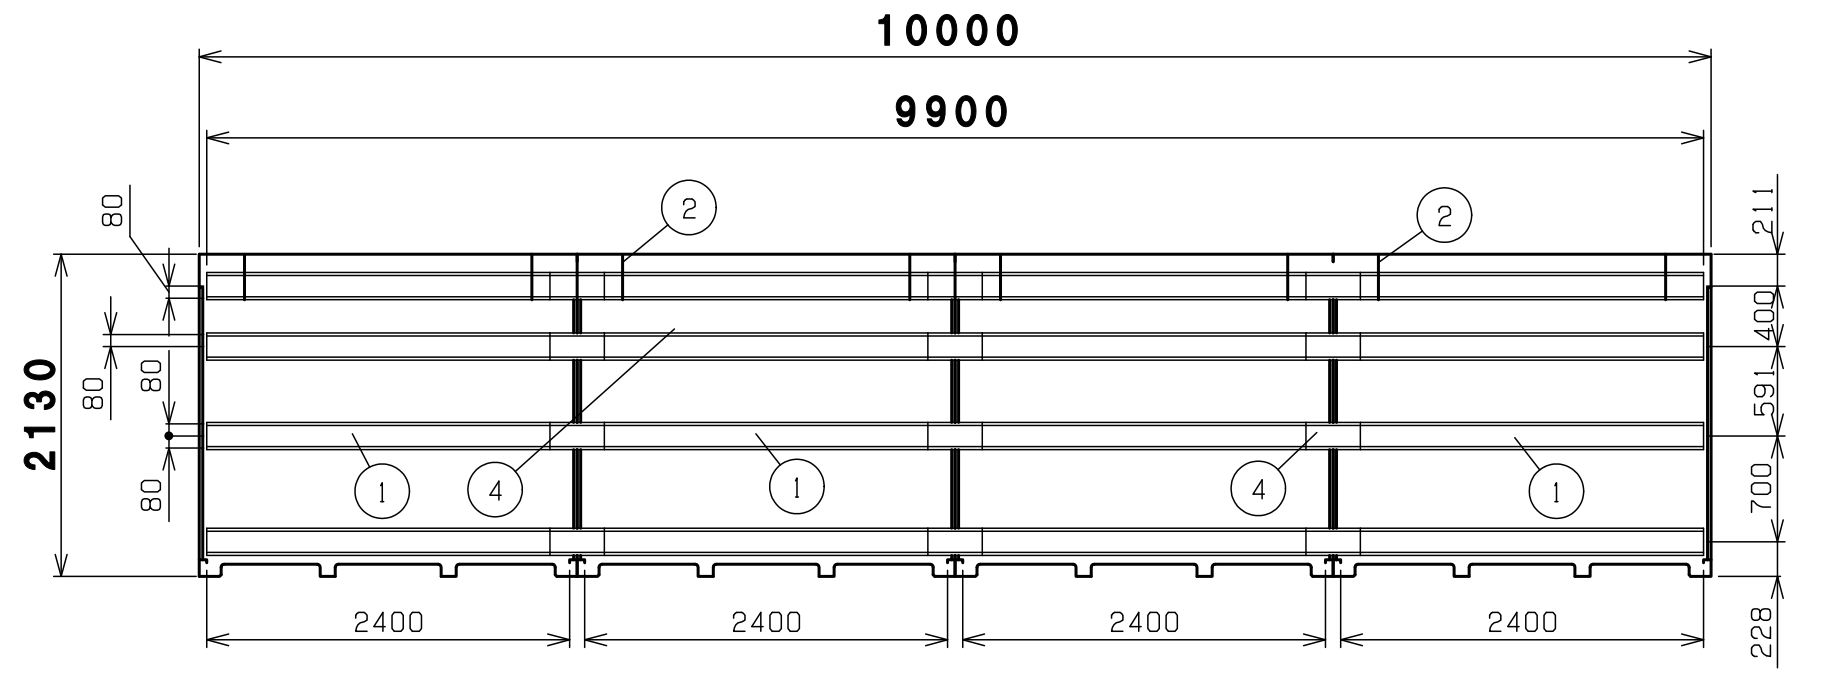

内面図

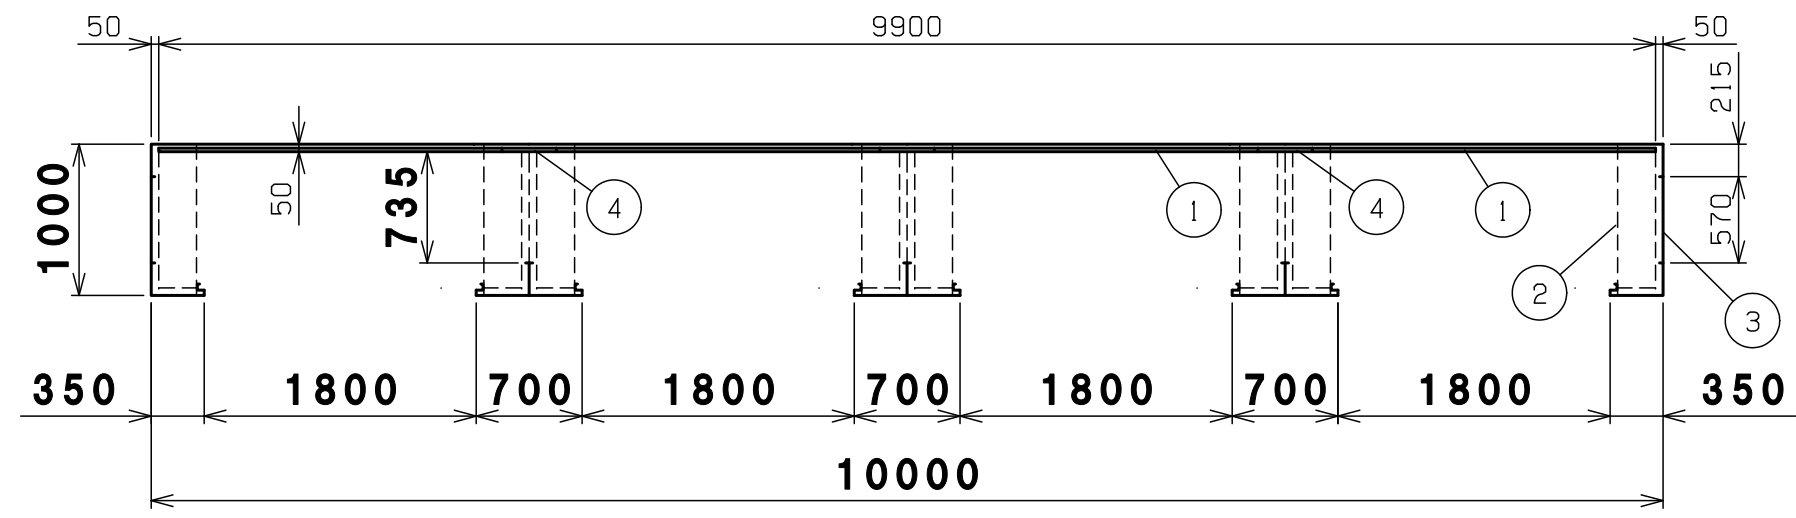

4	繋ぎ横桟	12	めっき鋼板
3	側パネル	2	めっき鋼板
2	シャッターブラケット	右4左4	めっき鋼板
1	横桟	16	めっき鋼板
番号	品名	個数	記号

機種	連棟BN38W 内面図	図番	BN-38W_D
表面処理	静電焼付粉体塗装	株式会社	ホクエイ