

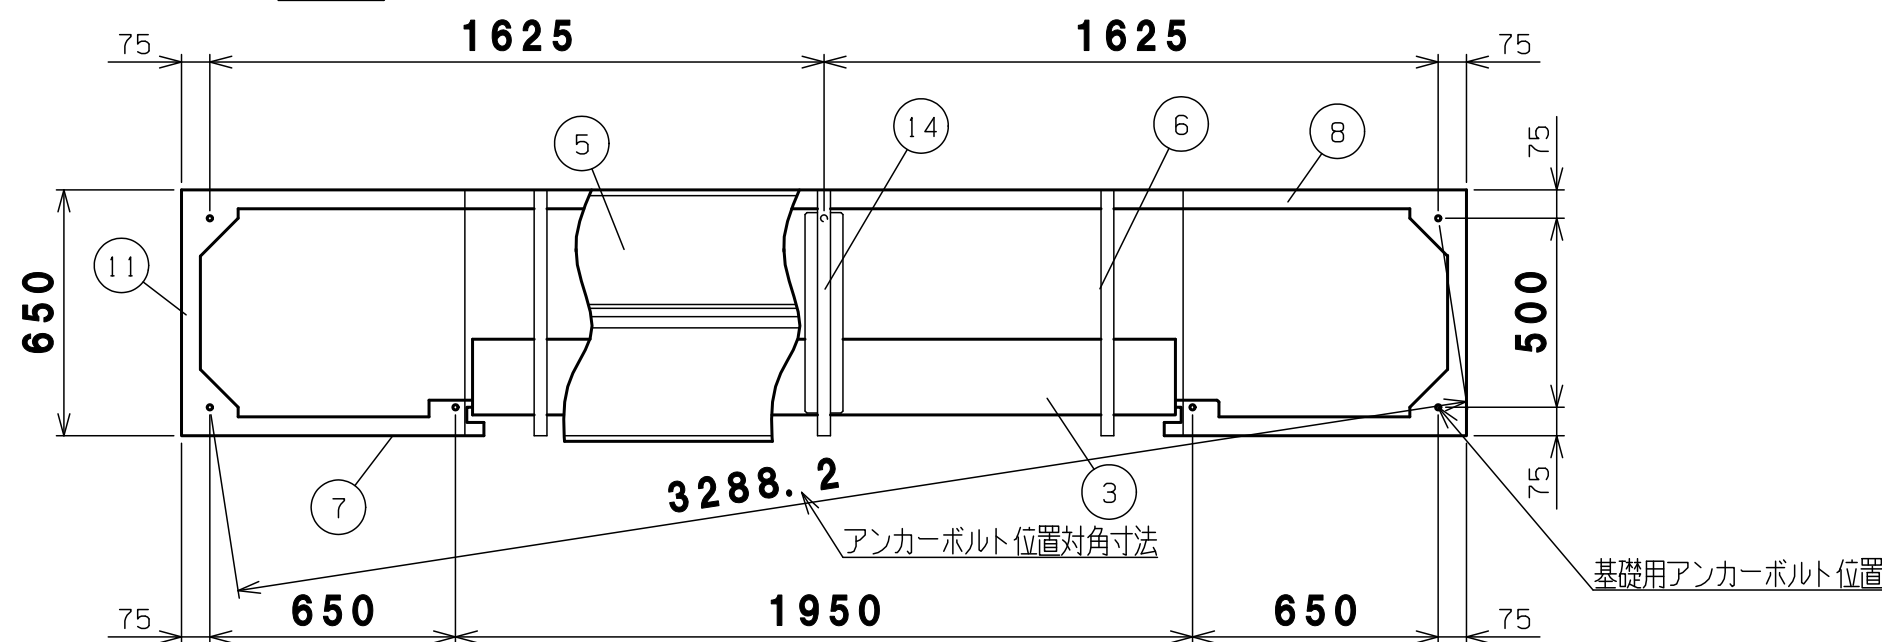
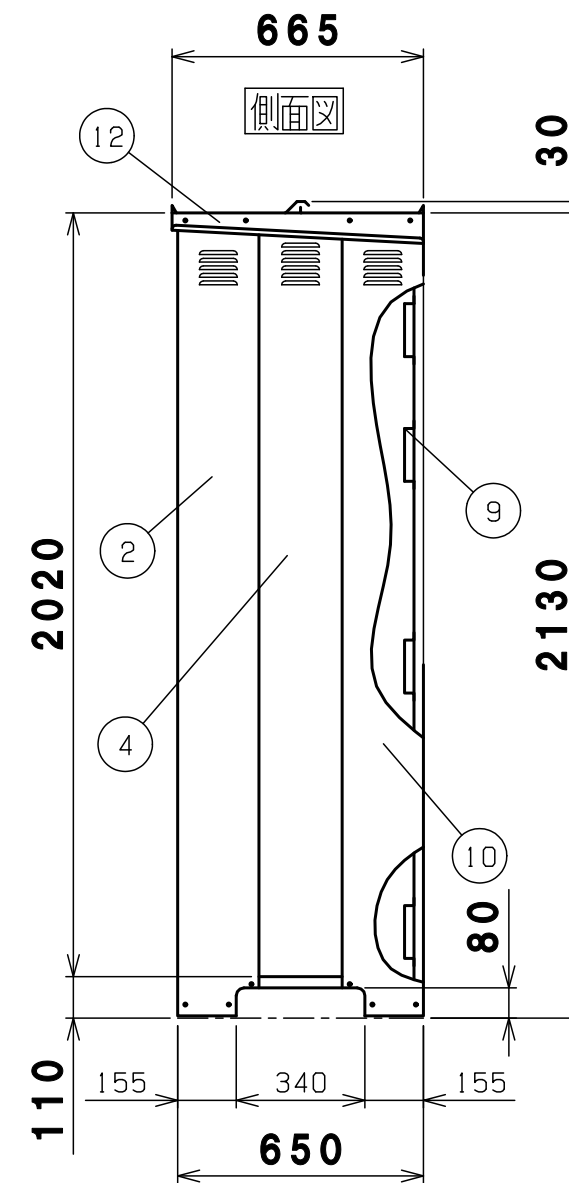


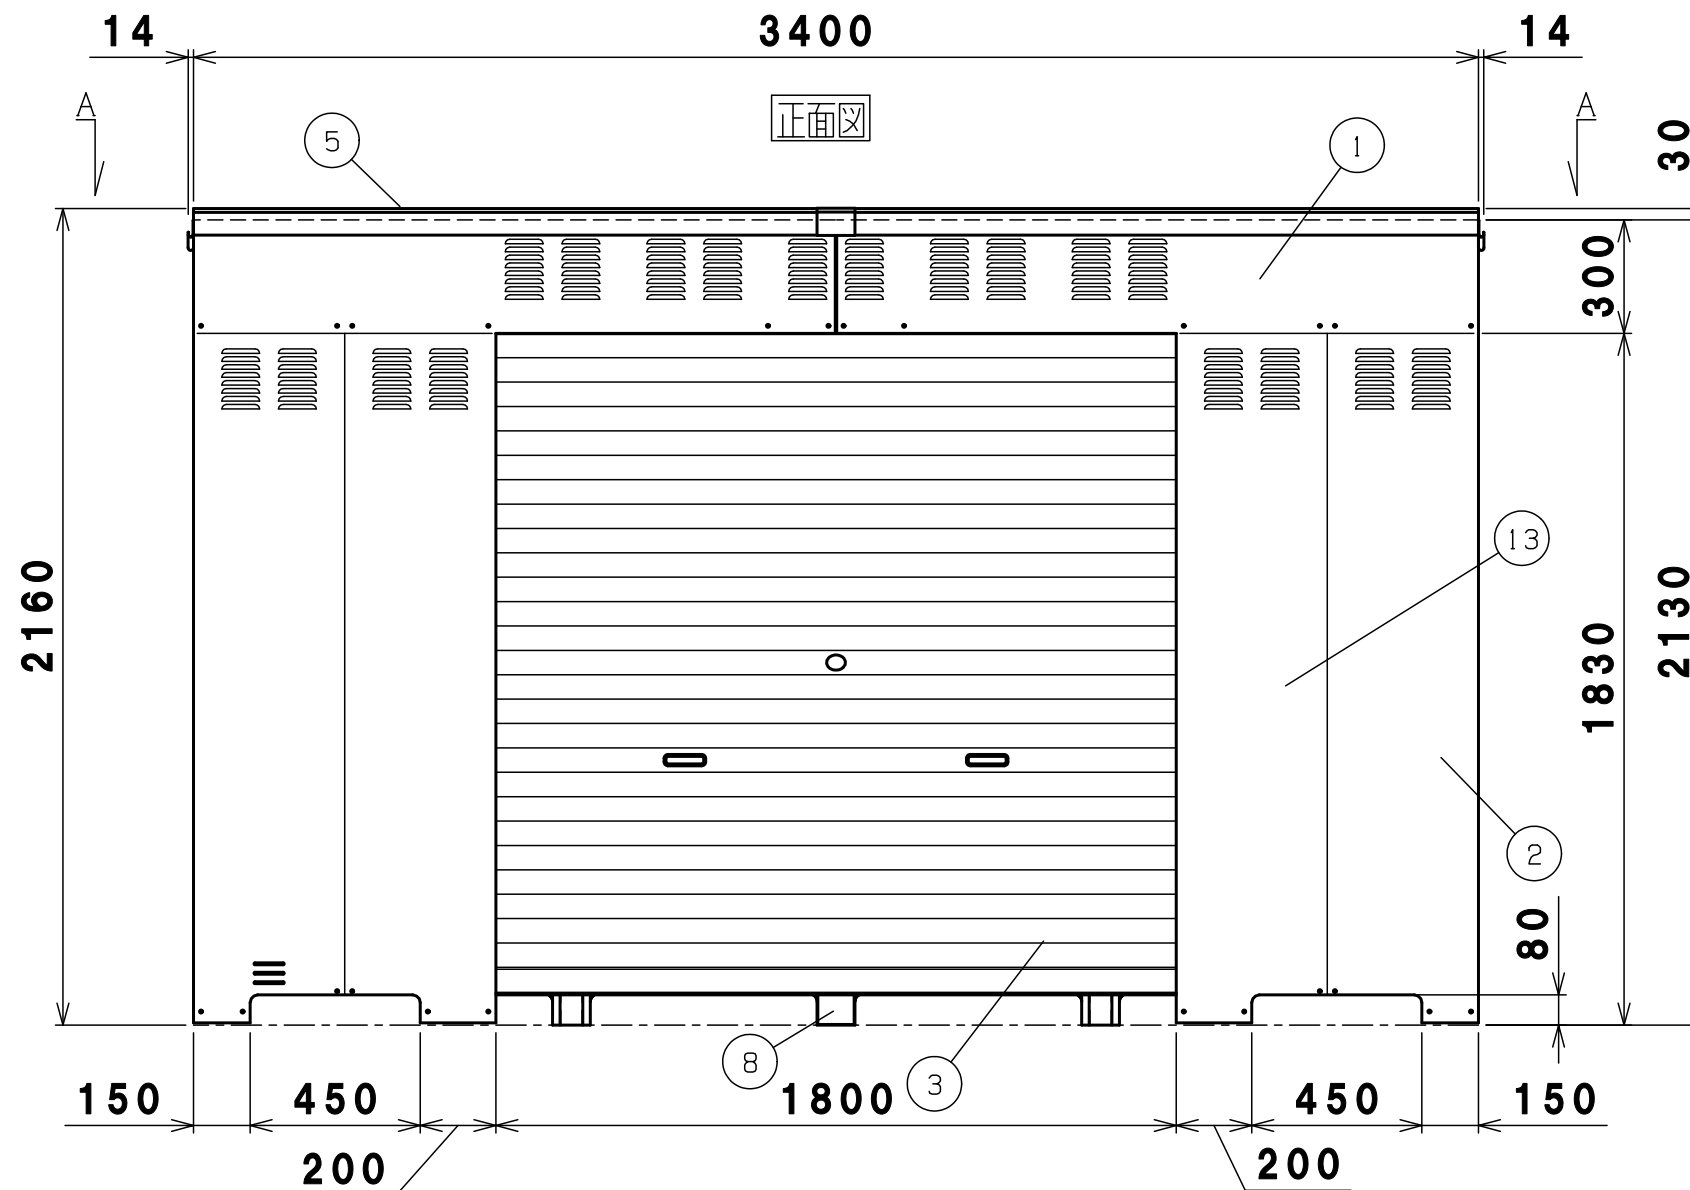


14	屋根繋母屋	1	めっき鋼板
13	前柱 (内)	右1左1	めっき鋼板
12	屋根受け雨樋	右1左1	高耐食めっき鋼板
11	左右土台	2	高耐食めっき鋼板
10	後柱	右1左1	めっき鋼板
9	横棧	8	めっき鋼板
8	後土台	右1左1	高耐食めっき鋼板
7	左右前土台	右1左1	高耐食めっき鋼板
6	母屋	2	めっき鋼板
5	屋根	前2後2	高耐食めっき鋼板
4	側パネル	2	めっき鋼板
3	シャッター	1	めっき鋼板 t0.4
2	前柱 (外)	右1左1	めっき鋼板
1	前梁	右1左1	めっき鋼板
番号	品名	個数	記号

機種	BN-400 納入仕様書1	図番	BN-400_A
表面処理	静電焼付粉体塗装	株式会社	ホクエイ

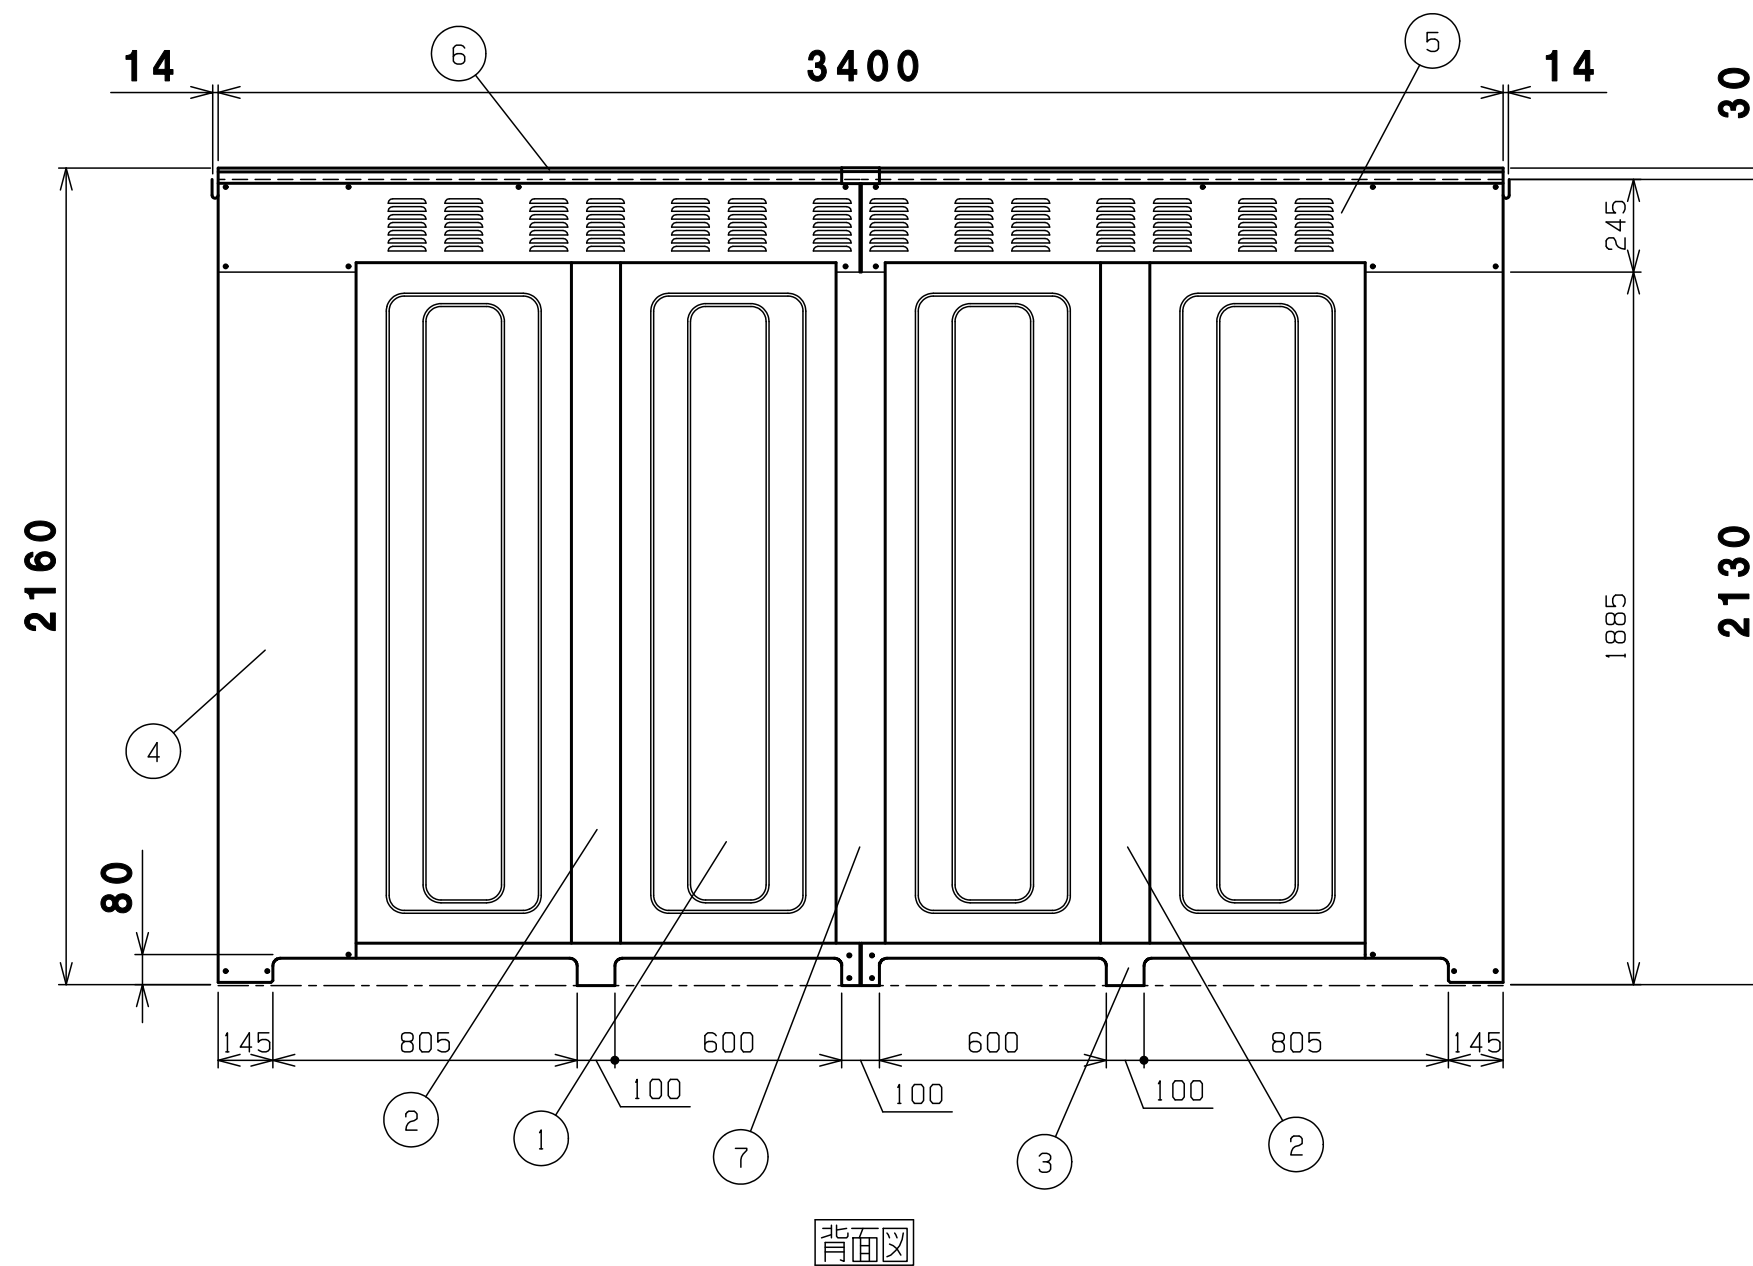


7	繋中後柱	1	めっき銅板
6	屋根	4	高耐食めっき銅板
5	後梁	右1左1	めっき銅板
4	後柱	右1左1	めっき銅板
3	後土台	右1左1	高耐食めっき銅板
2	後パネル柱	2	めっき銅板
1	後パネル	4	めっき銅板
番号	品名	個数	記事

機種	BN-400 納入仕様書2		図番	BN-400-B
表面処理	静電焼付粉体塗装		 株式会社 ホクエイ	

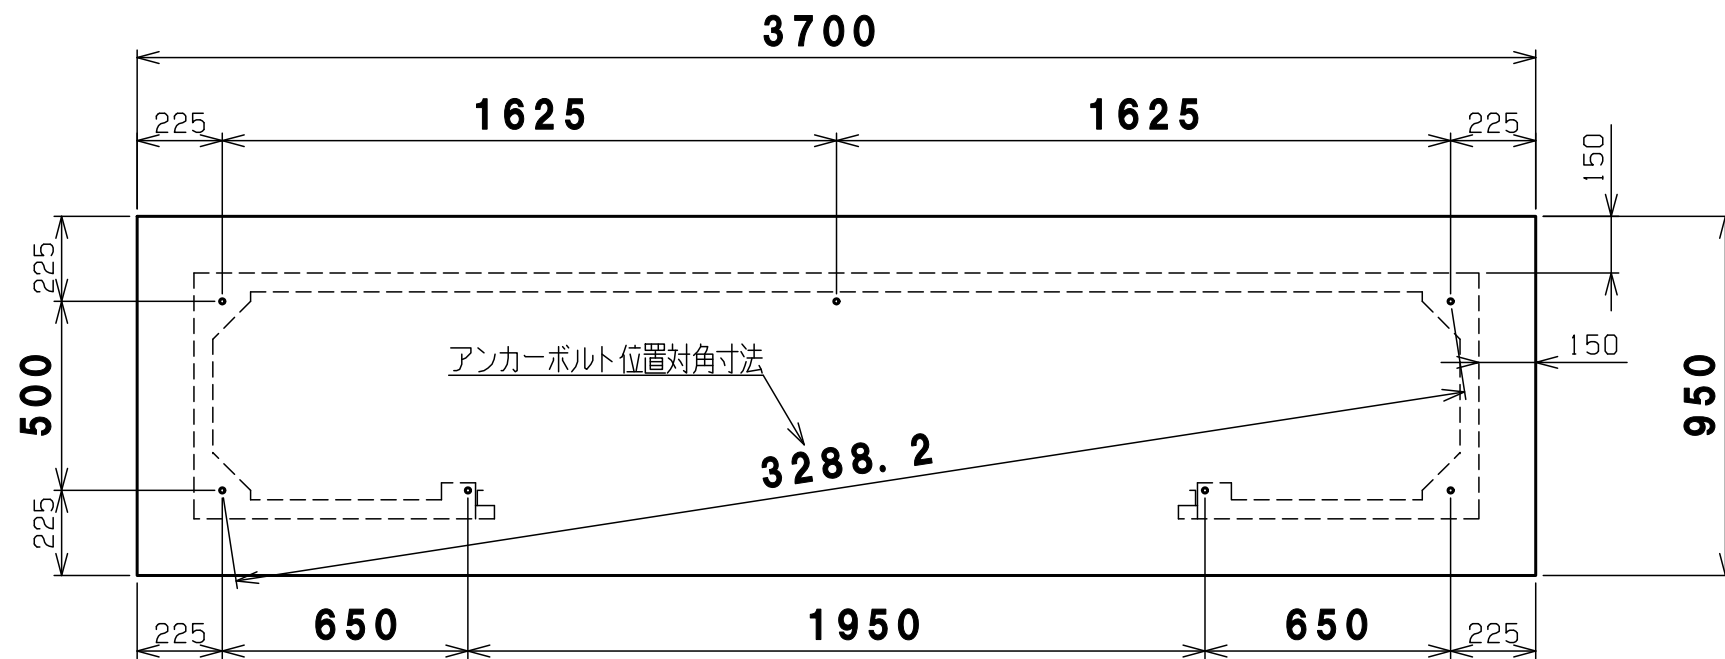

基礎平面図


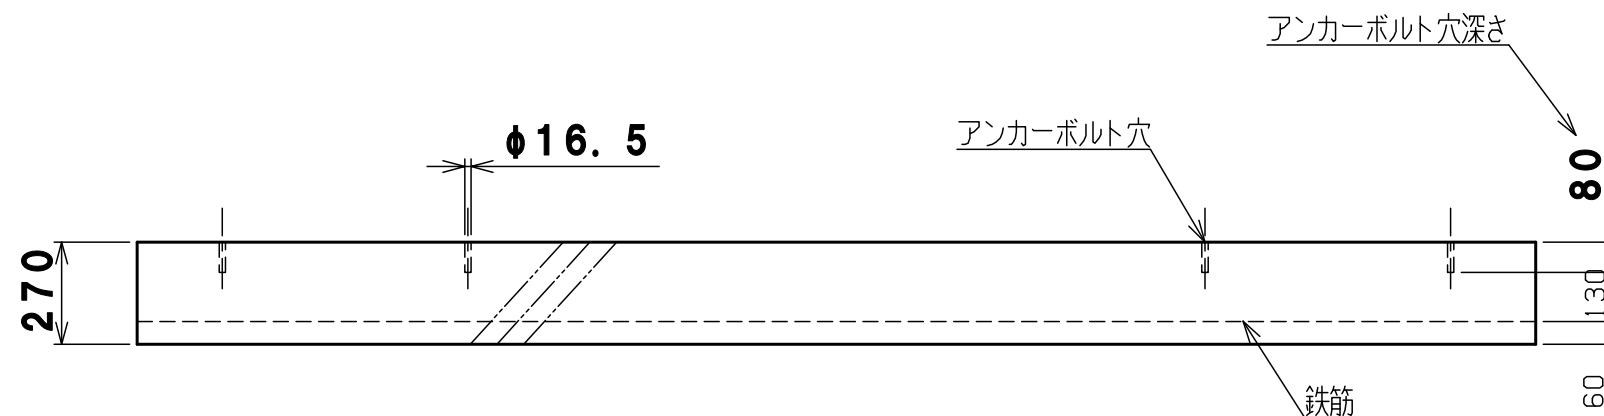


基礎正面図


基礎計算の前提条件

基礎の厚さは、風速40m/sの場合でも基礎・収納庫ごとの転倒を防げる計算上の数字です。
(収納庫の部品はすべて取付し、最大容器本数(8本)の半数が空、残り半数が満タンにガスが入っている計算です)

1	基礎伏図	1	コンクリート
番号	品名	個数	記号
機種	BN-400 基礎伏図		図番 BN-400-C
表面処理	静電焼付粉体塗装		株式会社ホクエイ

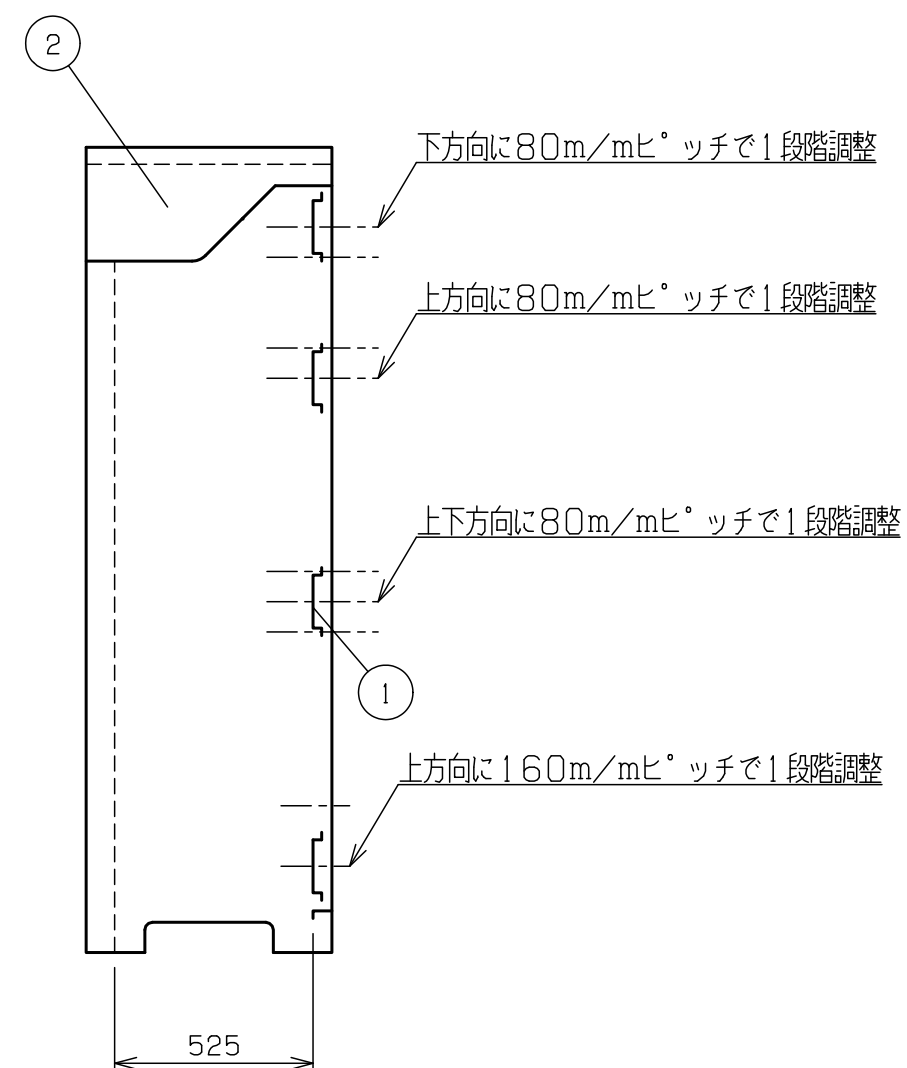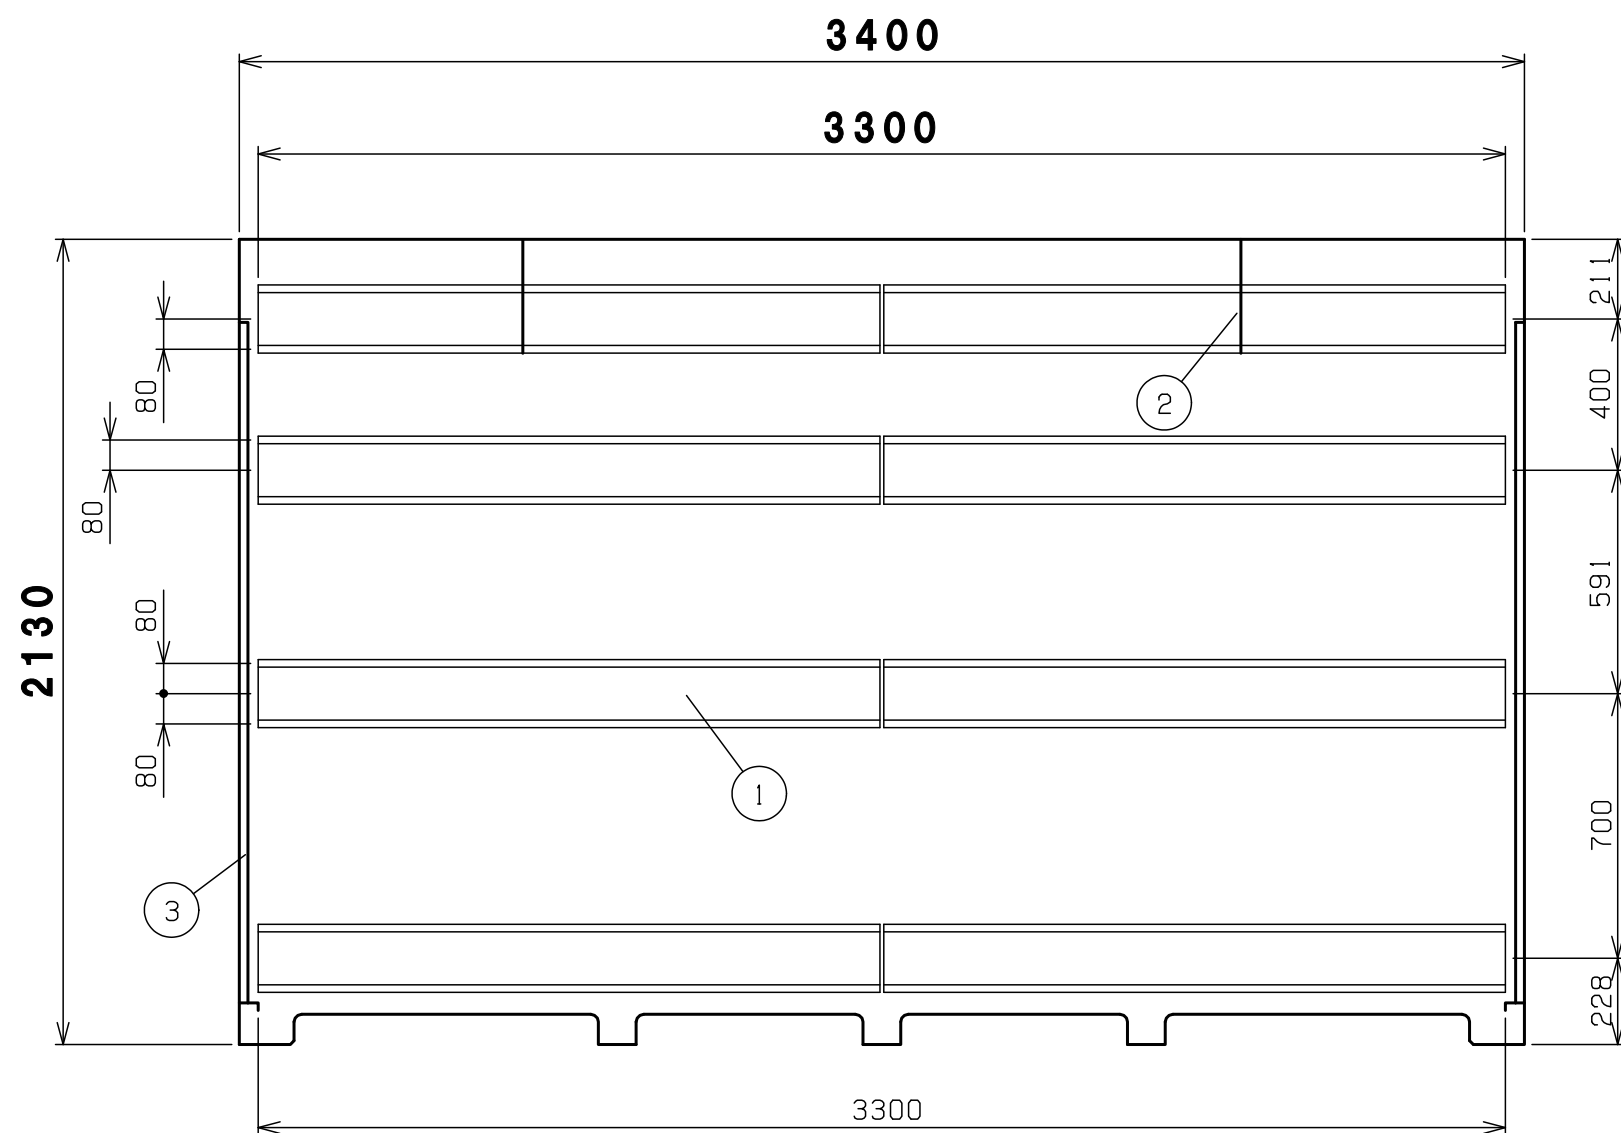

内面図

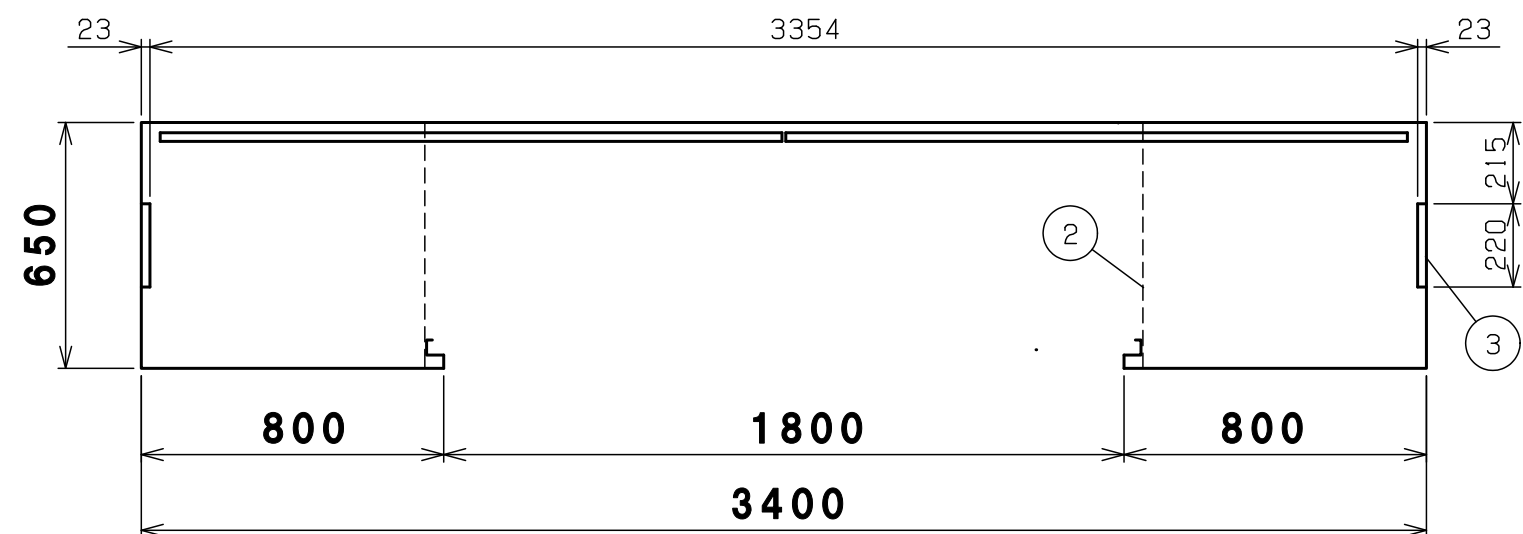

3	側パネル	2	めっき銅板
2	シャッターブラケット	右1左1	めっき銅板
1	横棧	8	めっき銅板
番 号	品 名	個 数	記 事

機種	BN-400 内面図		図番	BN-400_D
表面処理	静電焼付粉体塗装	 株式会社 赤クエイ		