

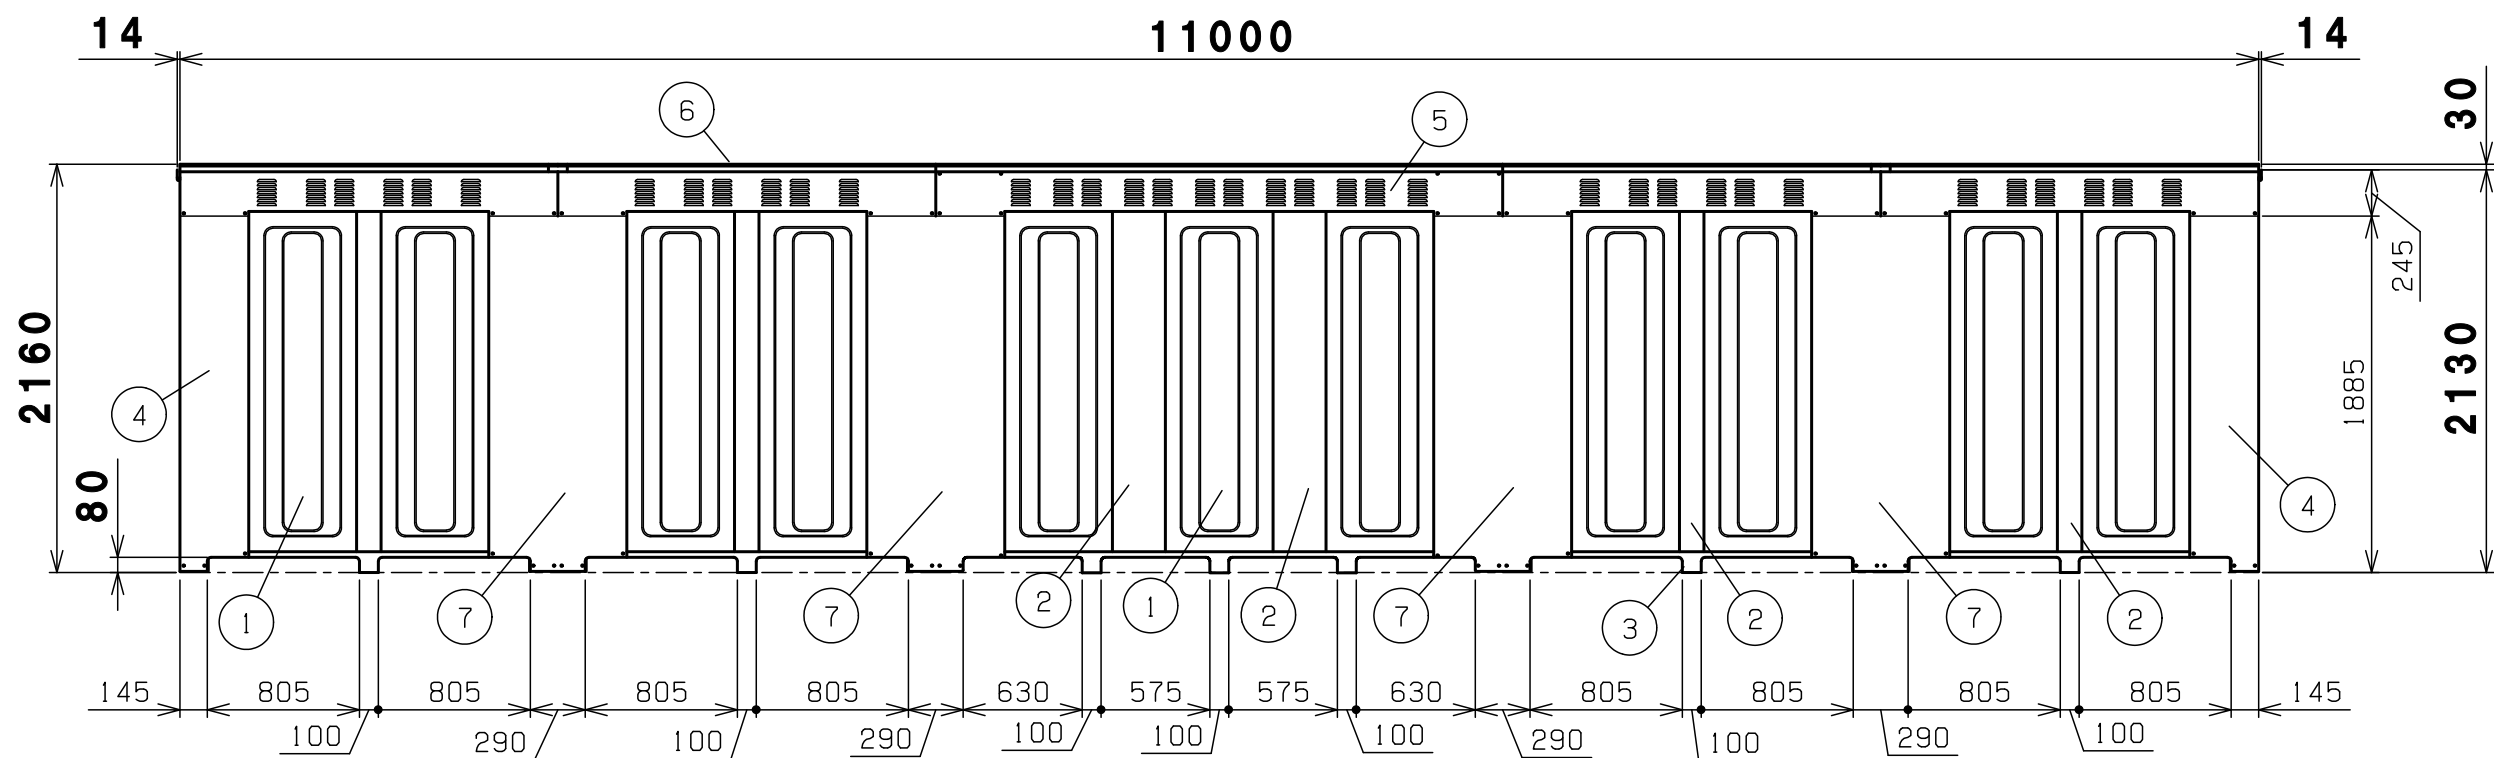


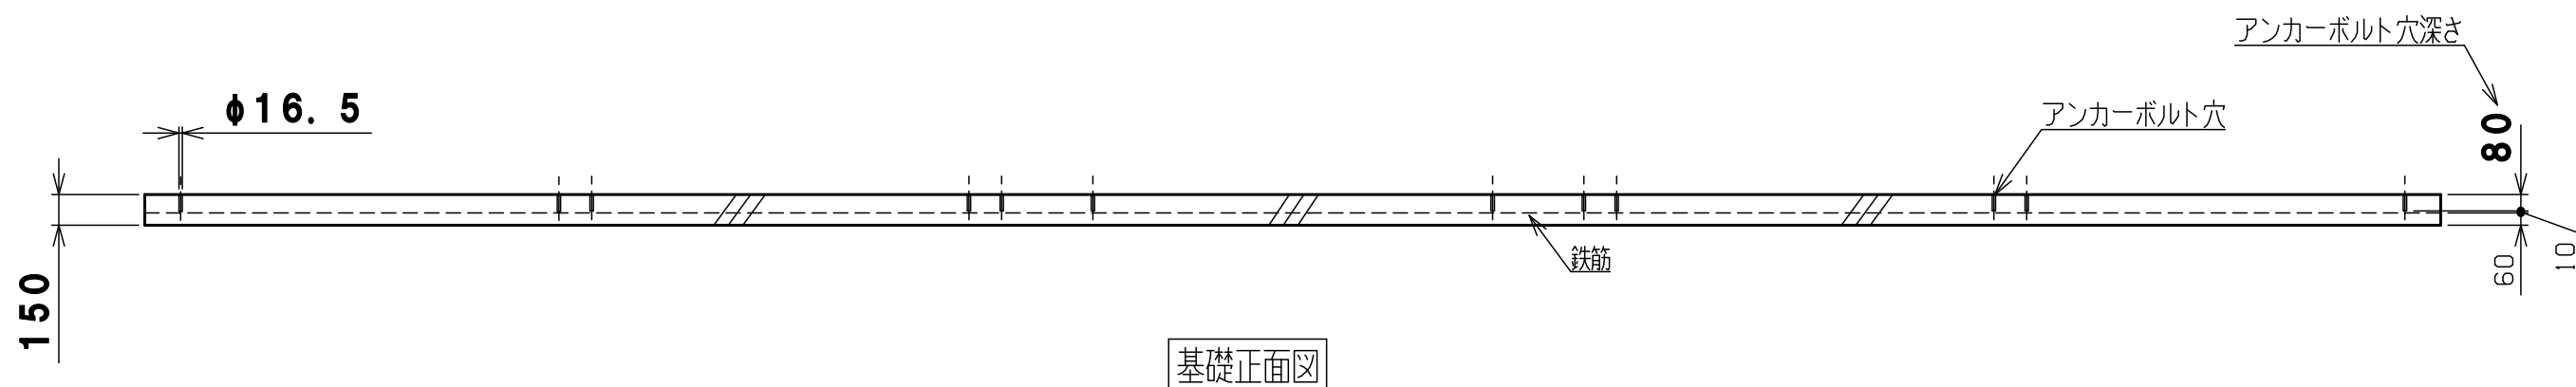

背面図



7	中後柱	4	めっき鋼板
6	屋根	15	高耐食めっき鋼板
5	後梁	5	めっき鋼板
4	後柱	右1左1	めっき鋼板
3	後土台	5	高耐食めっき鋼板
2	後パネル柱	6	めっき鋼板
1	後パネル	11	めっき鋼板
番号	品名	個数	記号

機種	連棟BN40W 納入仕様書2	図番	BN-40W_B
表面処理	静電焼付粉体塗装	株式会社	ホクエイ E

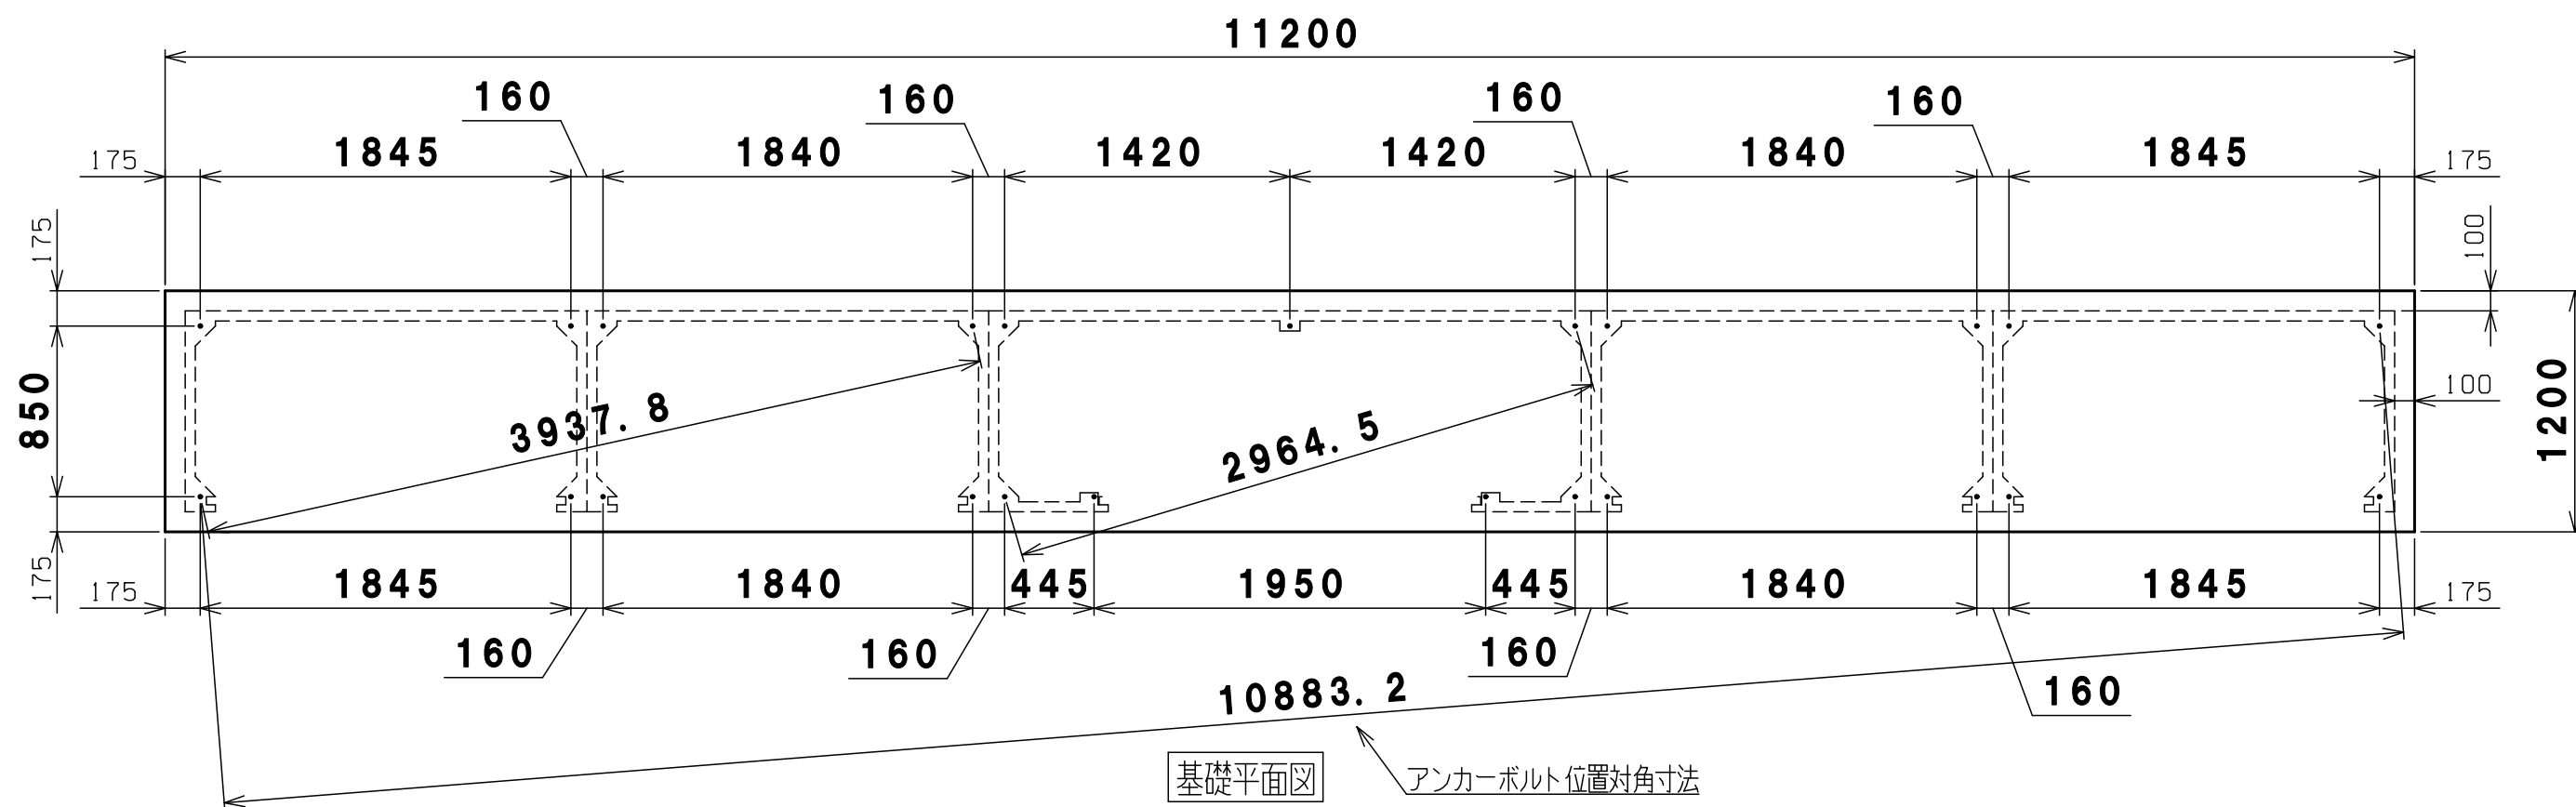

基礎計算の前提条件 基礎の厚さは、風速40m/sの場合でも基礎・収納庫ごとの転倒を防げる計算上の数字です。
 (収納庫の部品はすべて取付し、最大容器本数(40本)の半数が空、残り半数が満タンにガスが入っている計算です)

1	基礎伏図	1	コンクリート
番号	品名	個数	記号
機種	連棟BN40W 基礎伏図	図番	BN-40W-C
表面処理	静電焼付粉体塗装	株式会社	ホクエイ

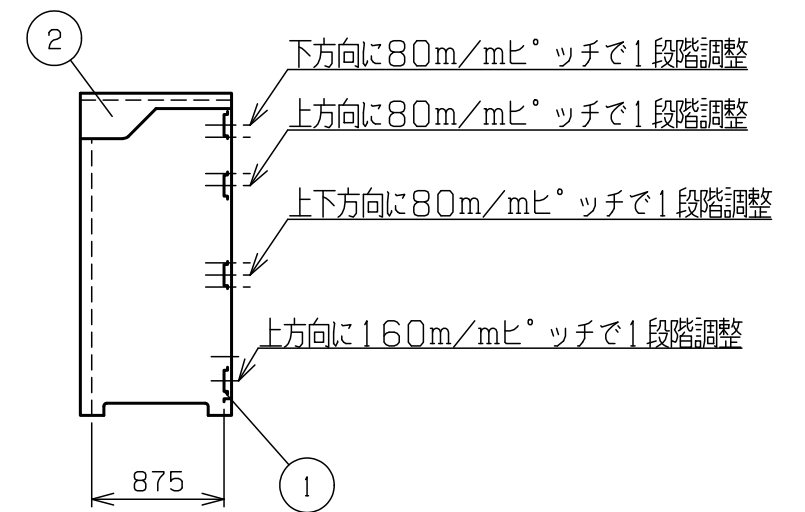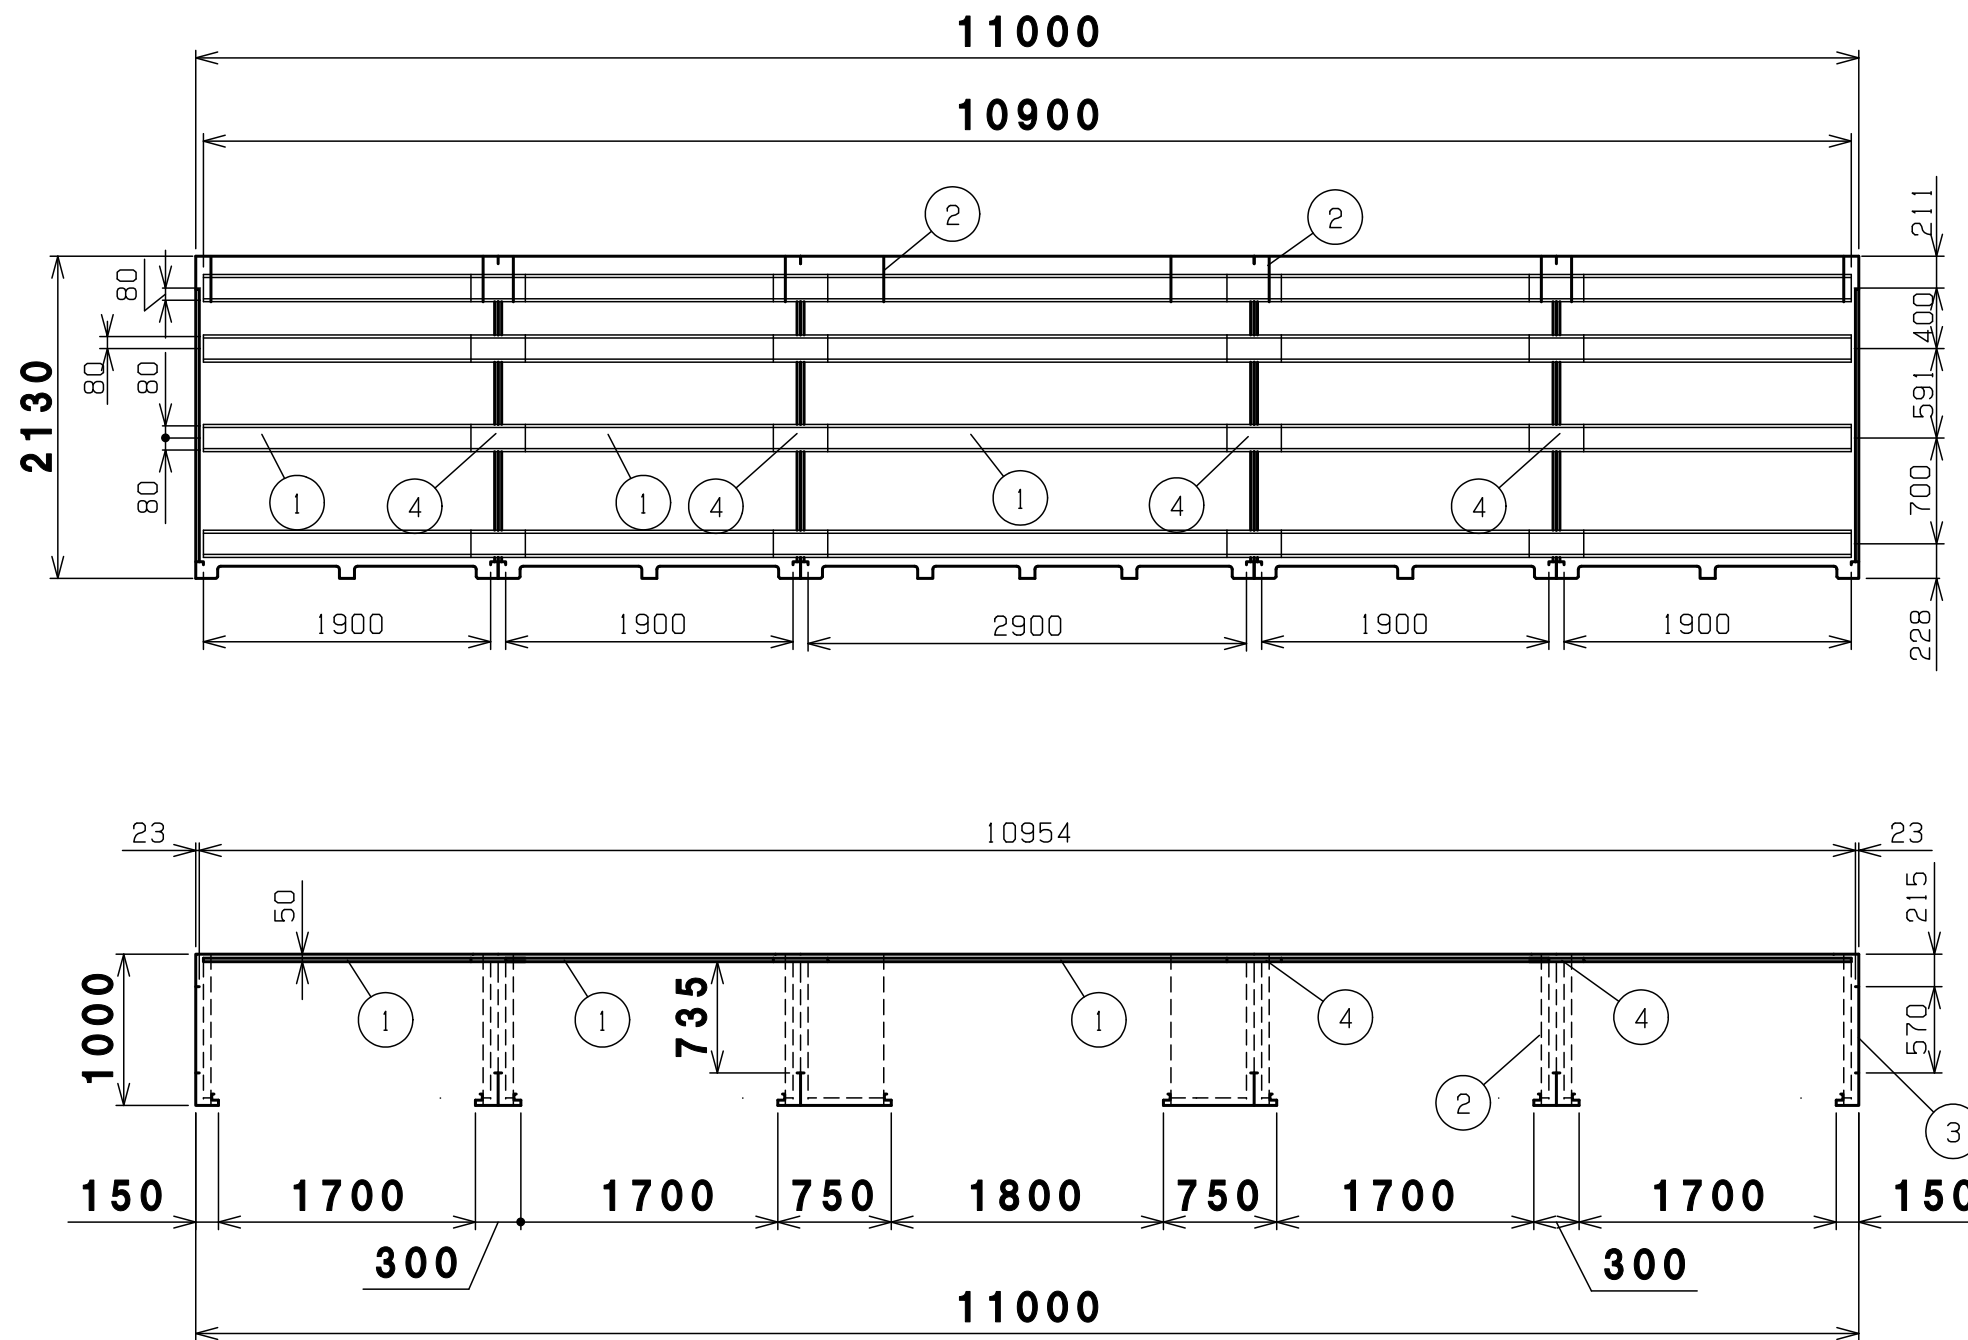

内面図

4	繋ぎ横棧	16	めっき鋼板
3	側パネル	2	めっき鋼板
2	シャッターブラケット	右5左5	めっき鋼板
1	横棧	20	めっき鋼板
番号	品名	個数	記号

機種	連棟BN40W 内面図	図番	BN-40W_D
表面処理	静電焼付粉体塗装	株式会社	ホクエイ