




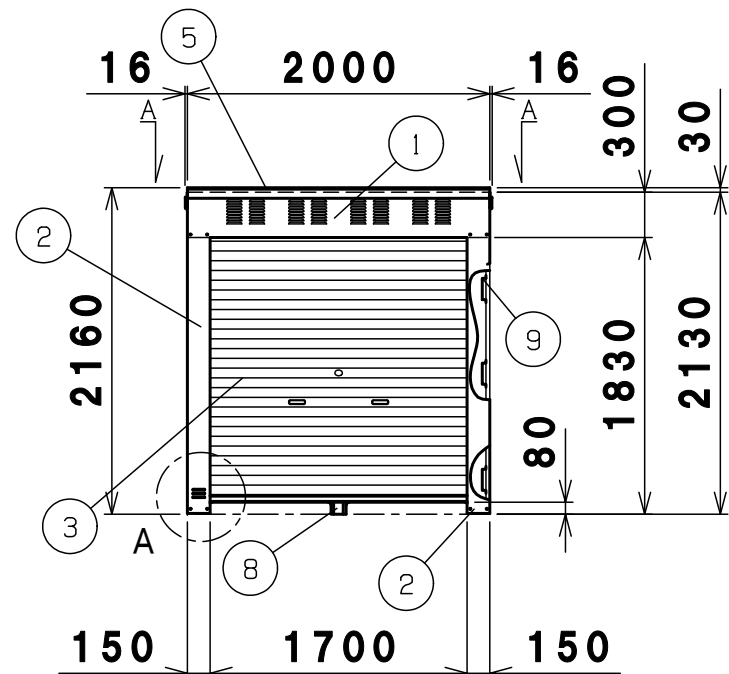

正面図


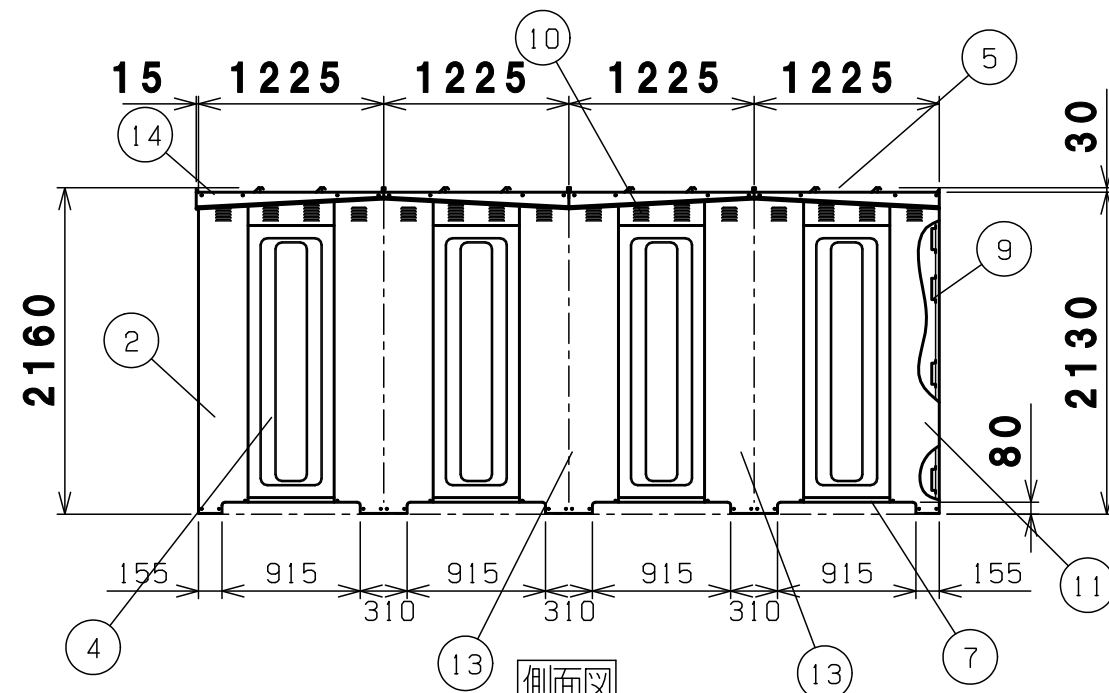


側面図

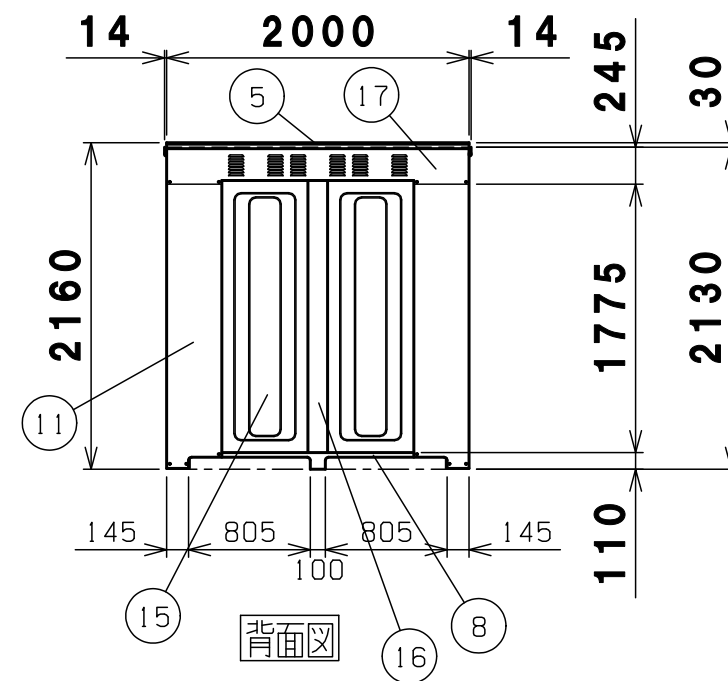

背面図

A-詳細図 S=1/10

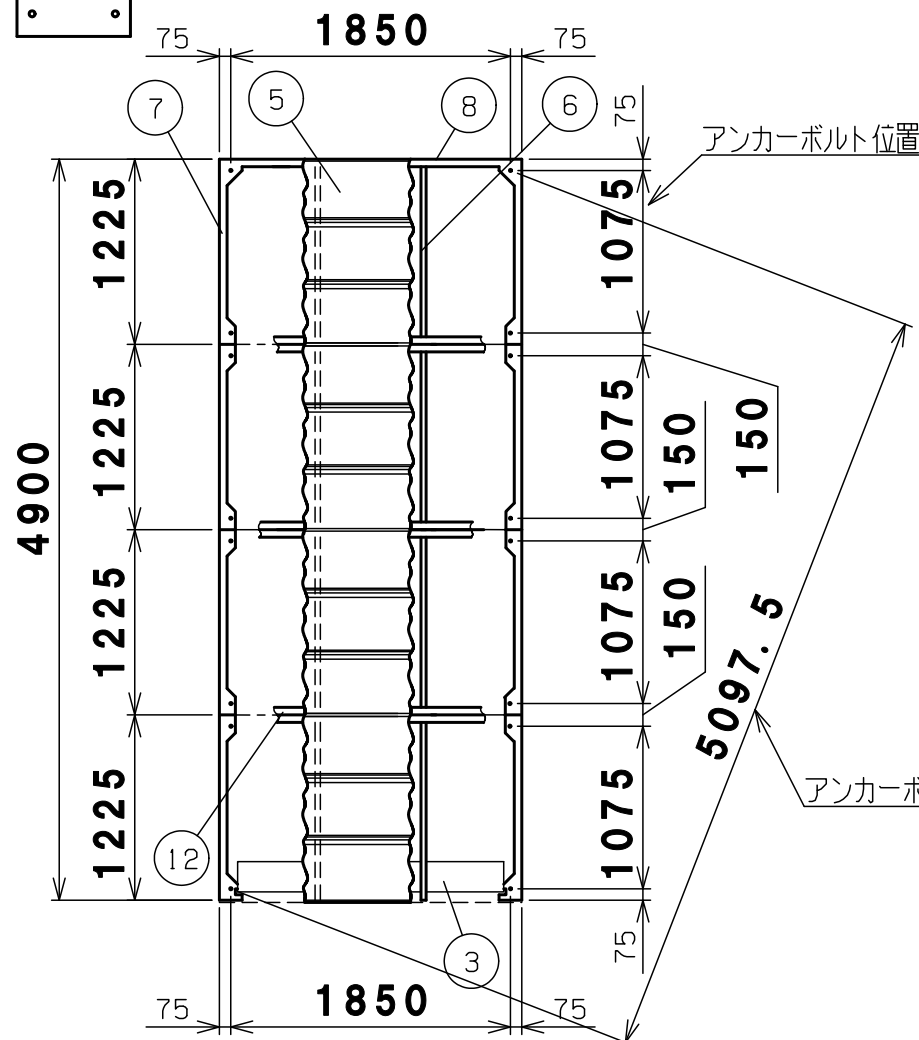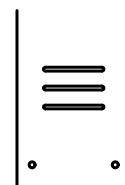



平面図-A-A

アンカーボルト位置

アンカーボルト位置対角寸法

17	後梁	1	めっき鋼板
16	後パネル柱	1	めっき鋼板
15	後パネル	2	めっき鋼板
14	屋根受け雨樋	右4左4	高耐食めっき鋼板
13	前後繋柱	右3左3	めっき鋼板
12	前後繋梁	3	めっき鋼板
11	後柱	右1左1	めっき鋼板
10	側梁下	8	めっき鋼板
9	横棧	側24後4	めっき鋼板
8	後土台	1	高耐食めっき鋼板
7	左右土台	8	高耐食めっき鋼板
6	母屋	8	めっき鋼板
5	繋ぎ屋根	前3後3	高耐食めっき鋼板
	屋根	前1中4後1	高耐食めっき鋼板
4	側パネル	8	めっき鋼板
3	シャッター	1	めっき鋼板 t0.4
2	前柱	右1左1	めっき鋼板
1	前梁	1	めっき鋼板
番号	品名	個数	記号



機種	連棟BN42D 納入仕様書1	図番	BN-42D_A
表面処理	静電焼付粉体塗装	株式会社	ホクエイ E

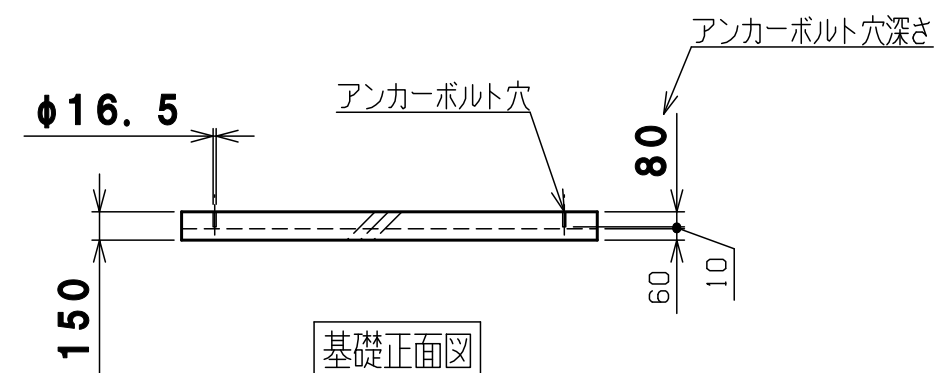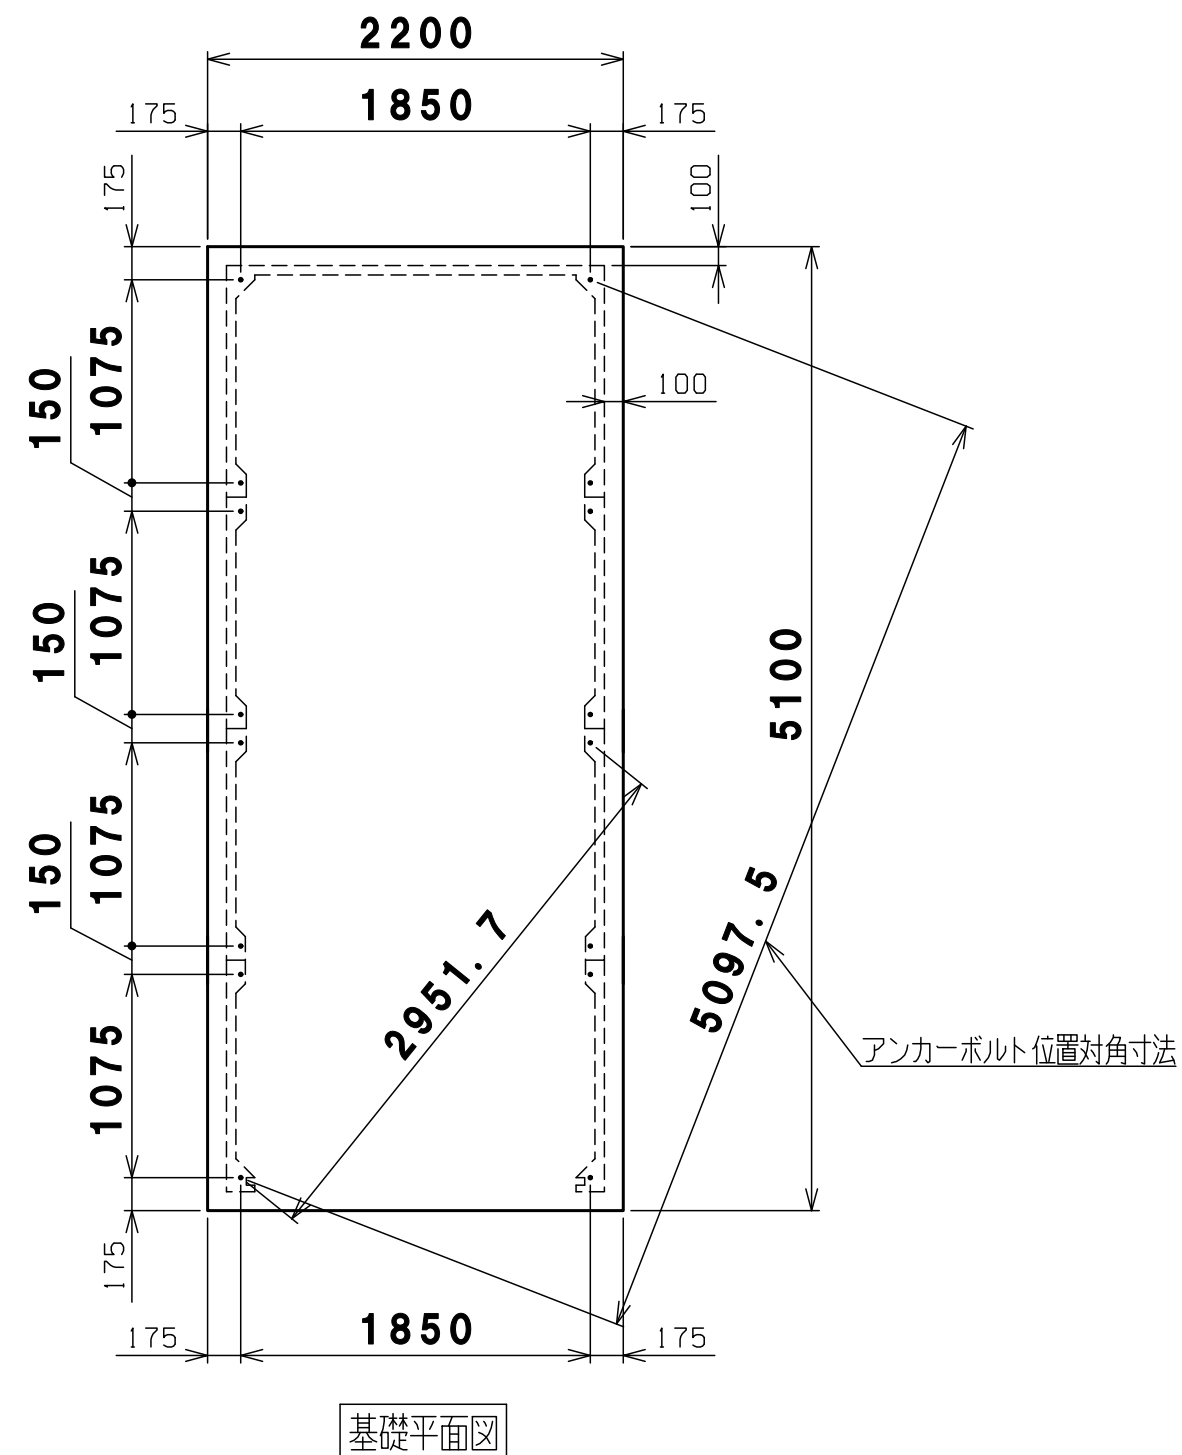

基礎計算の前提条件

基礎の厚さは、風速40m/sの場合でも基礎・収納庫ごとの転倒を防げる計算上の数字です。
(収納庫の部品はすべて取付し、最大容器本数(42本)の半数が空、残り半数が満タンにガスが入っている計算です)

		1	基礎伏図	1	コンクリート
		番 号	品 名	個 数	記 事
機種	連棟BN42D 基礎伏図				図番 BN-42D_B
表面处理	静電焼付粉体塗装		 株式会社 ホクエイ		

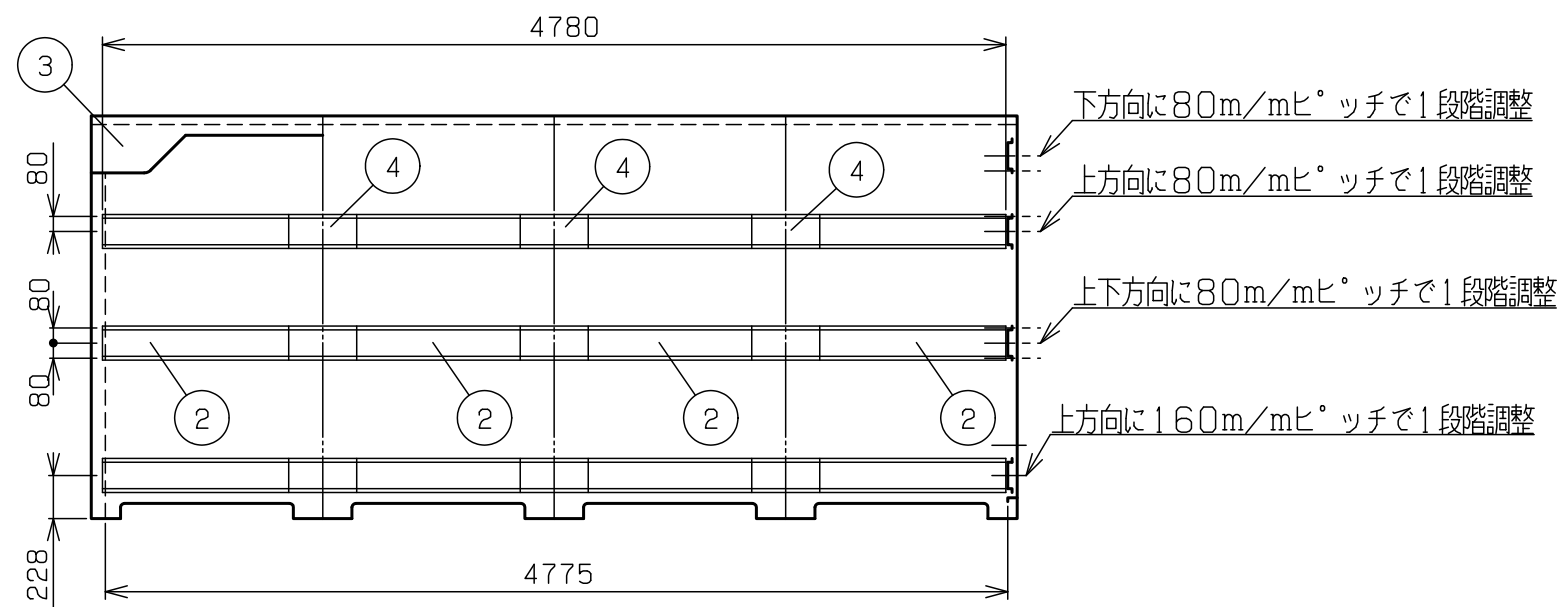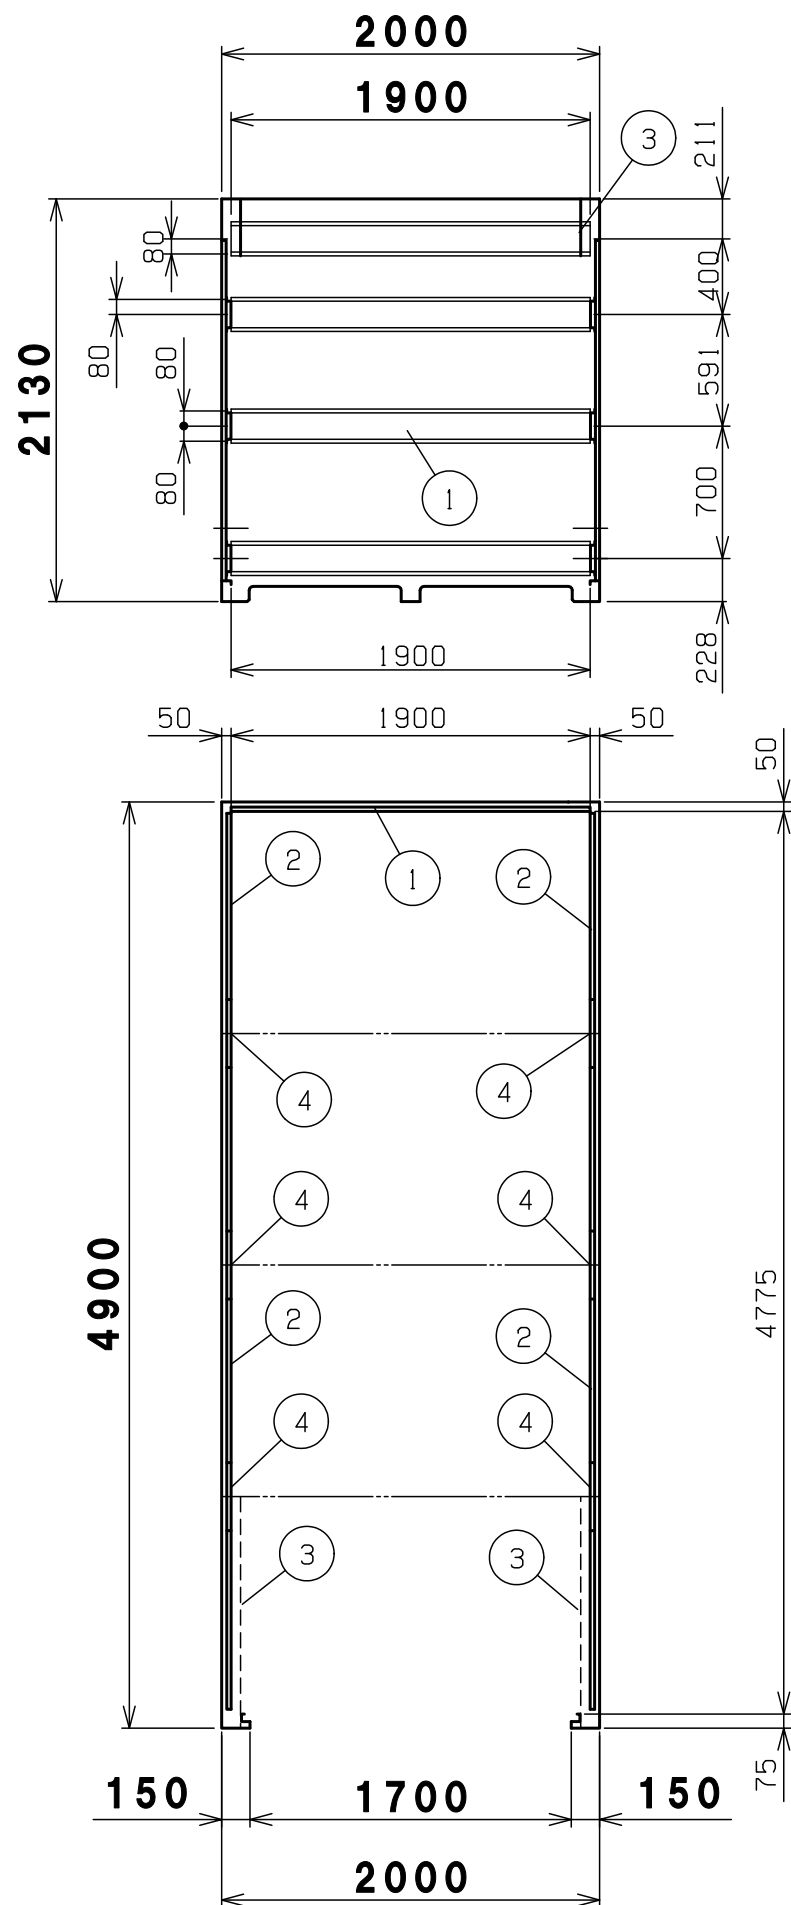

内面図

4	繋ぎ横棧	18	めっき鋼板
3	シャッターブラケット	右1左1	めっき鋼板
2	側横棧	24	めっき鋼板
1	横棧	4	めっき鋼板
番号	品名	個数	記号

機種	連棟BN42D 内面図	図番	BN-42D-C
表面処理	静電焼付粉体塗装	株式会社	ホクエイ