

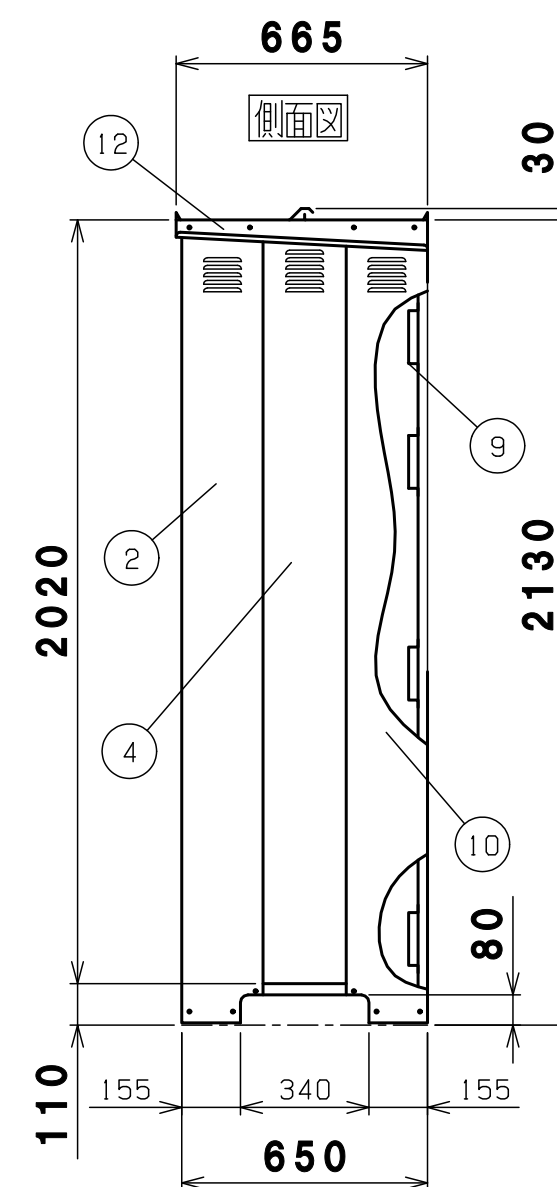
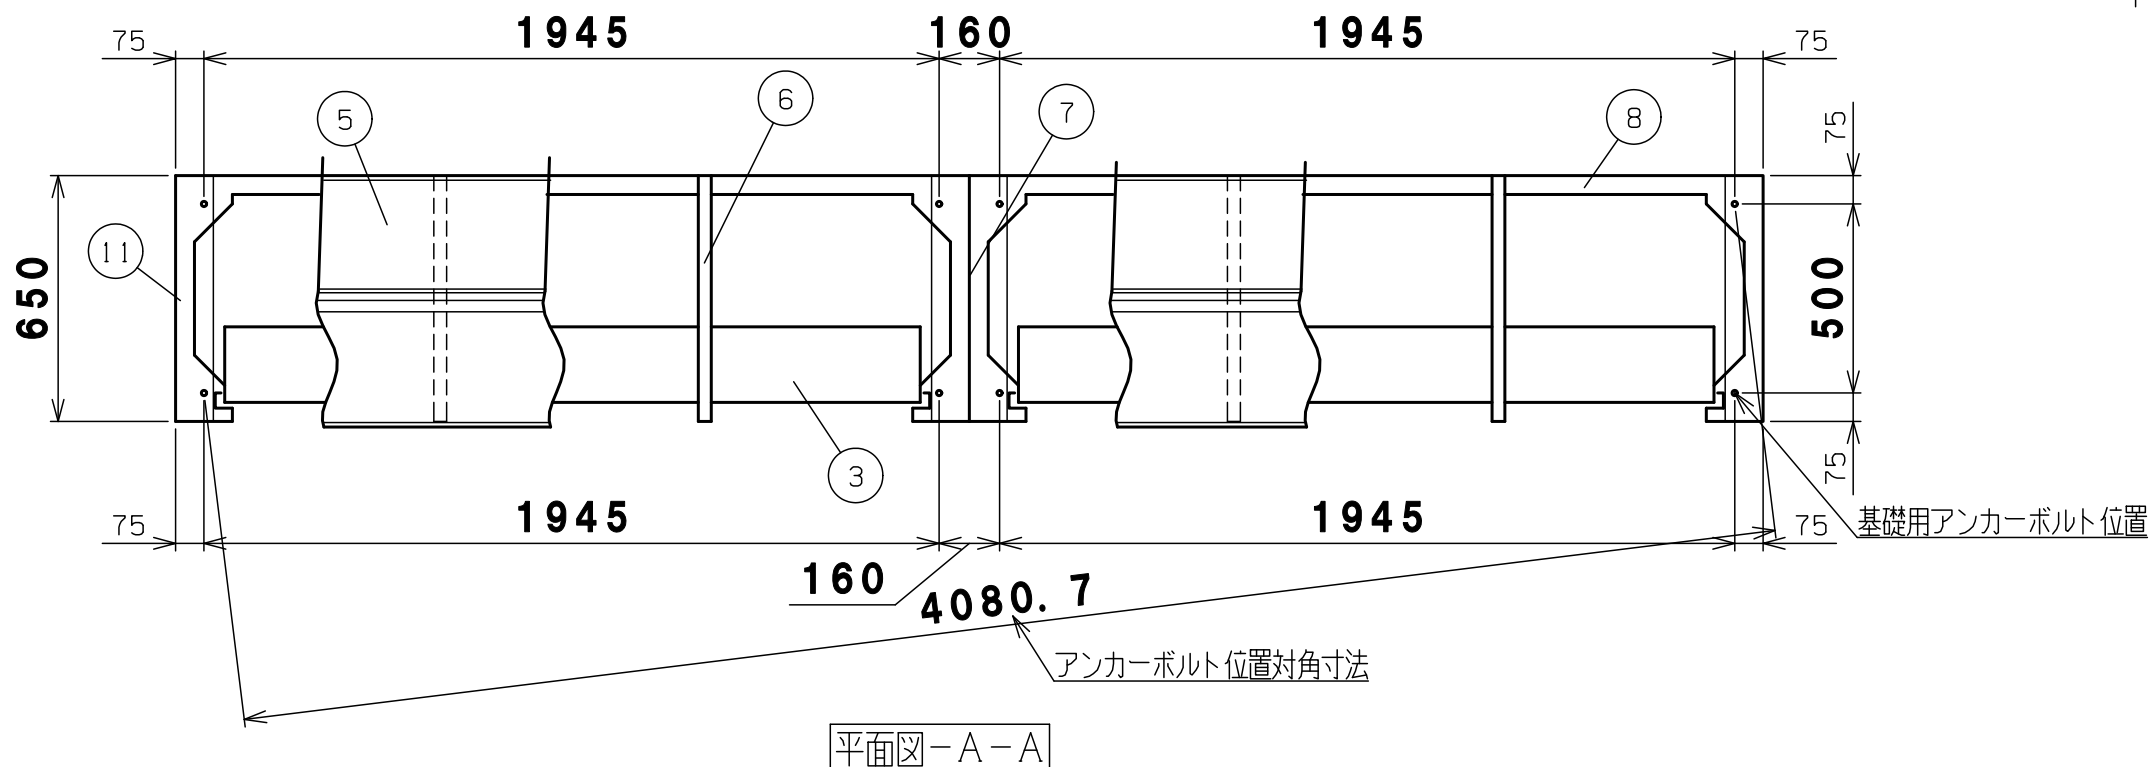


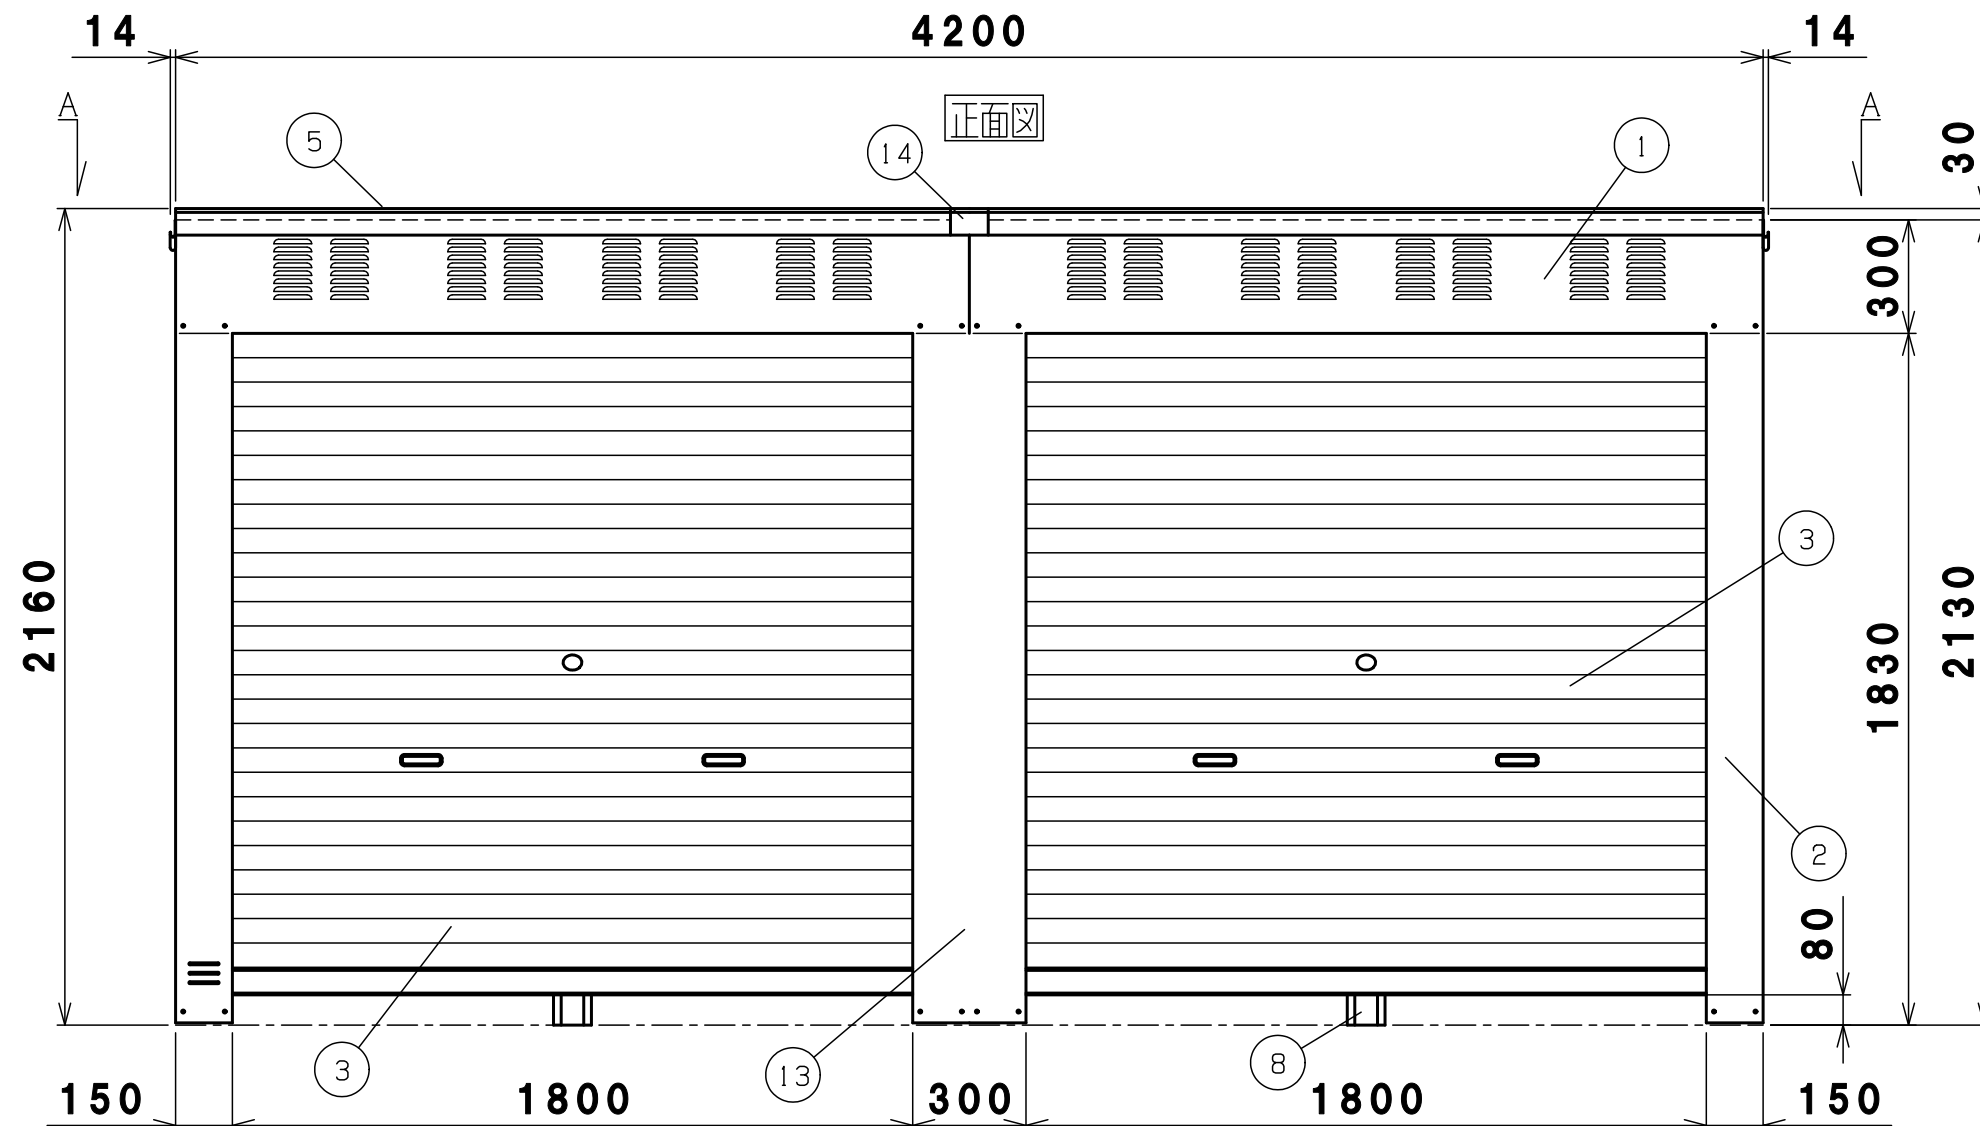



14	屋根繋ぎ	前1後1	高耐食めっき鋼板
13	中前柱	1	めっき鋼板
12	屋根受け雨樋	右1左1	高耐食めっき鋼板
11	左右土台	2	高耐食めっき鋼板
10	後柱	右1左1	めっき鋼板
9	横棧	8	めっき鋼板
8	後土台	2	高耐食めっき鋼板
7	中土台	右1左1	高耐食めっき鋼板
6	母屋	4	めっき鋼板
5	屋根	前2後2	高耐食めっき鋼板
4	側パネル	2	めっき鋼板
3	シャッター	2	めっき鋼板 t0.4
2	前柱	右1左1	めっき鋼板
1	前梁	2	めっき鋼板
番号	品名	個数	記号

機種	BN-500W 納入仕様書1	図番	BN-500W_A
表面処理	静電焼付粉体塗装	株式会社	ホクエイ

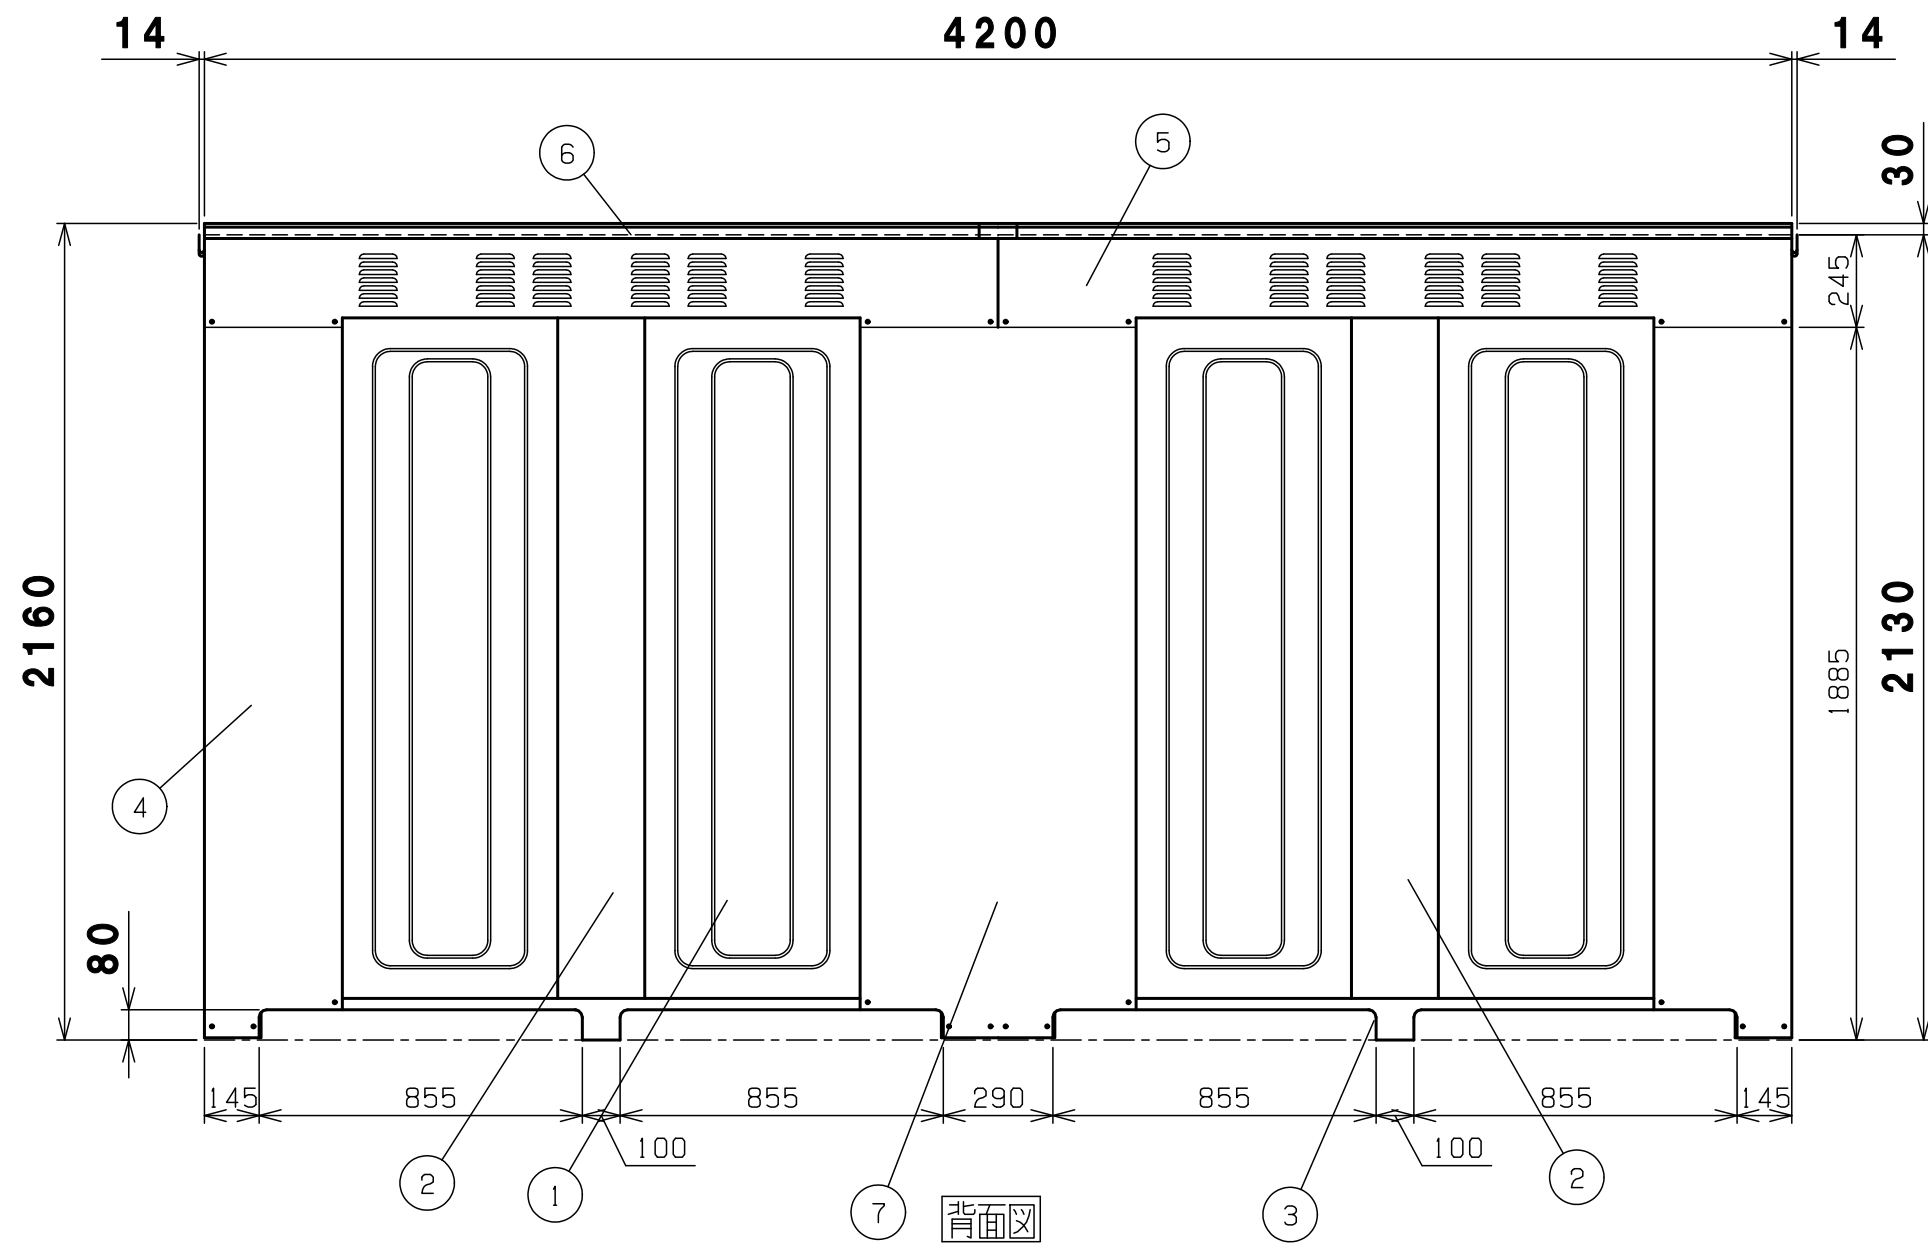


7	中後柱	1	めっき鋼板
6	屋根	4	高耐食めっき鋼板
5	後梁	2	めっき鋼板
4	後柱	右1左1	めっき鋼板
3	後土台	2	高耐食めっき鋼板
2	後パネル柱	2	めっき鋼板
1	後パネル	4	めっき鋼板
番号	品名	個数	記号

機種	BN-500W 納入仕様書2		図番	BN-500W_B
表面処理	静電焼付粉体塗装	 株式会社 ホクエイ		

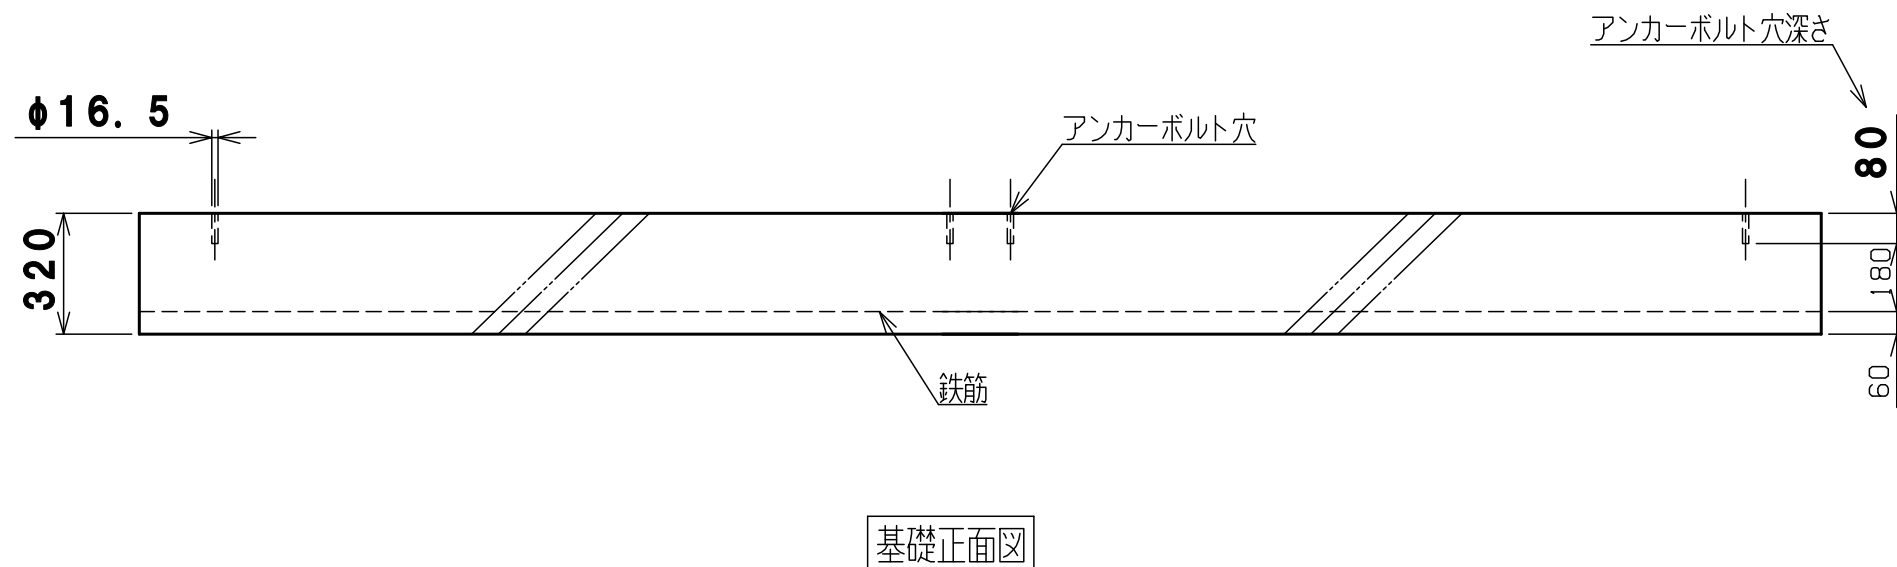
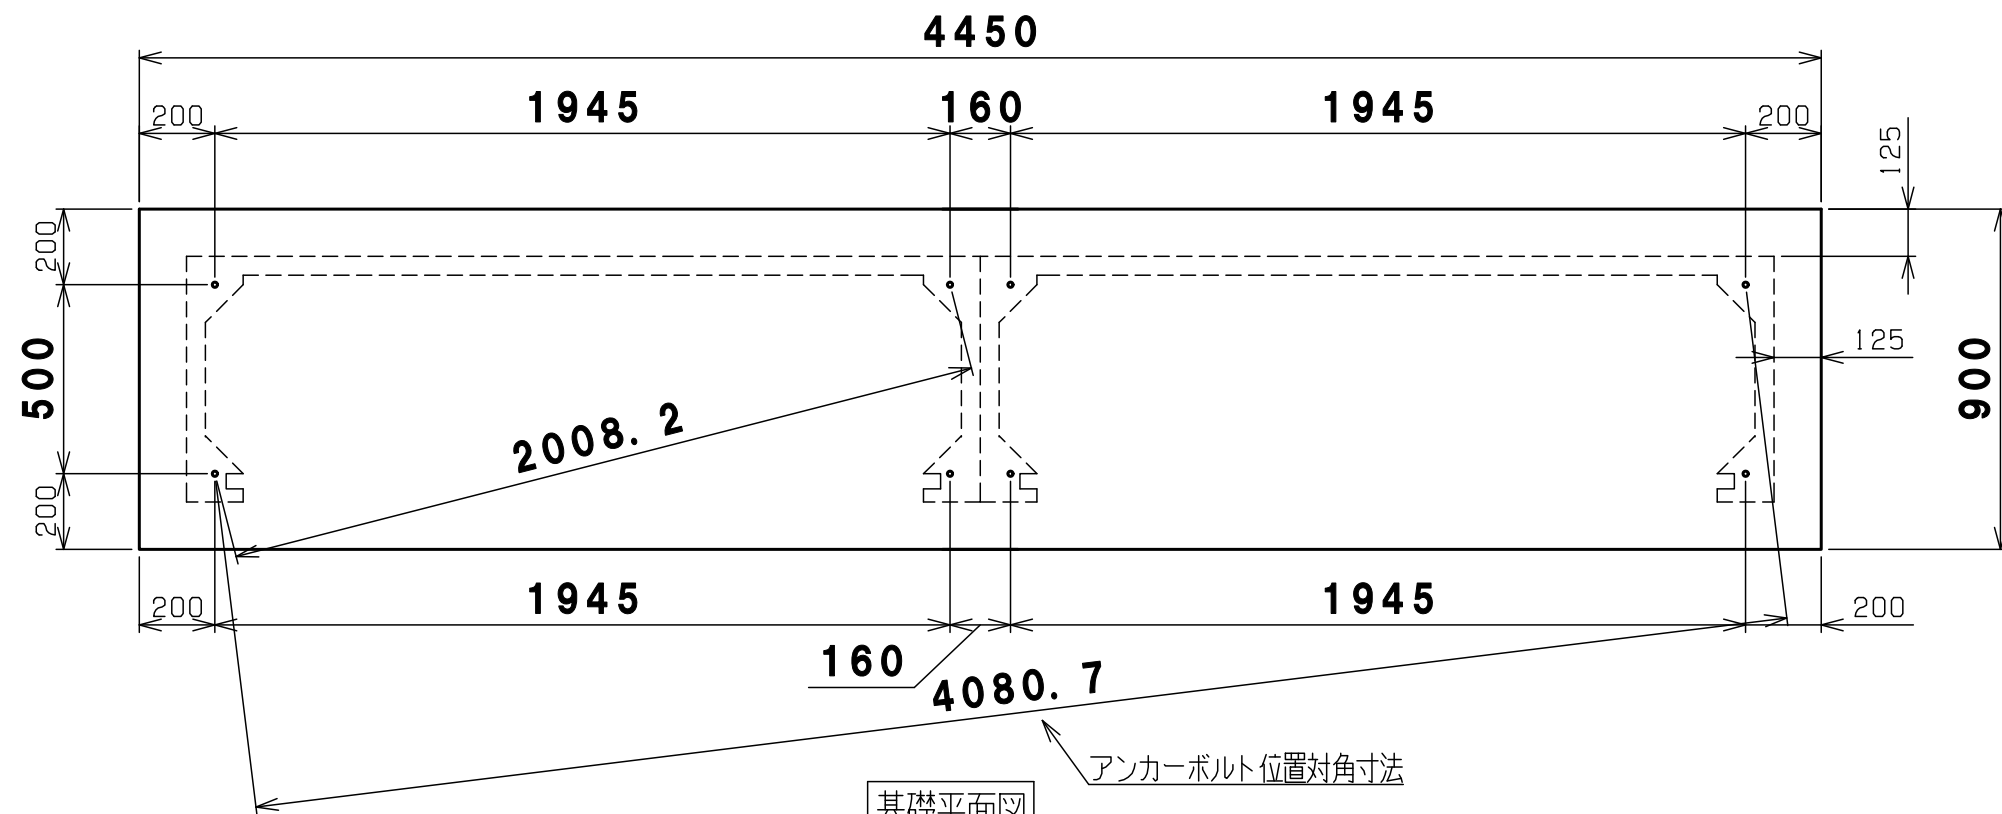


基礎計算の前提条件 基礎の厚さは、風速40m/sの場合でも基礎・収納庫ごとの転倒を防げる計算上の数字です。
(収納庫の部品はすべて取付し、最大容器本数(10本)の半数が空、残り半数が満タンにガスが入っている計算です)

1	基礎伏図	1	コンクリート
番号	品名	個数	記号
機種	BN-500W 基礎伏図		図番 BN-500W_C
表面処理	静電焼付粉体塗装		株式会社 ホクエイ E

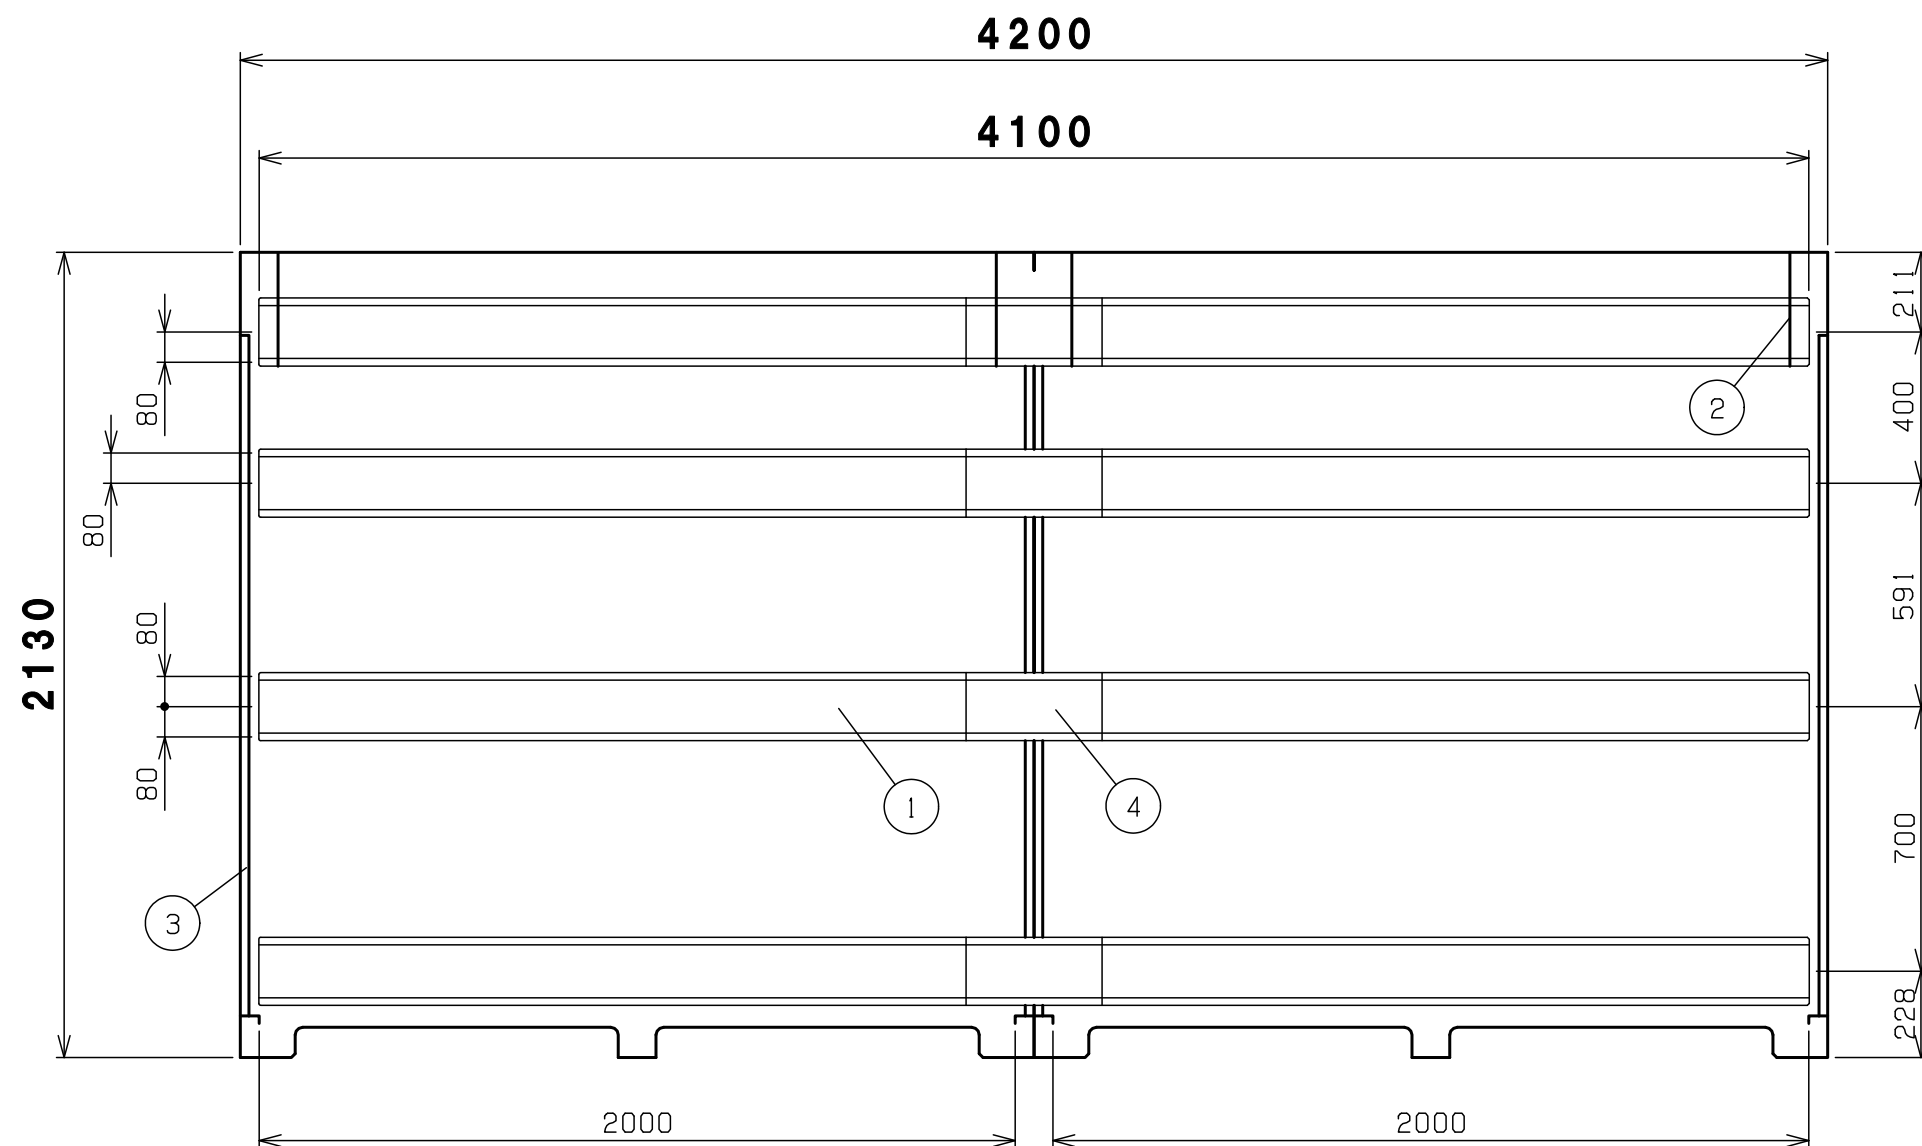

内面図

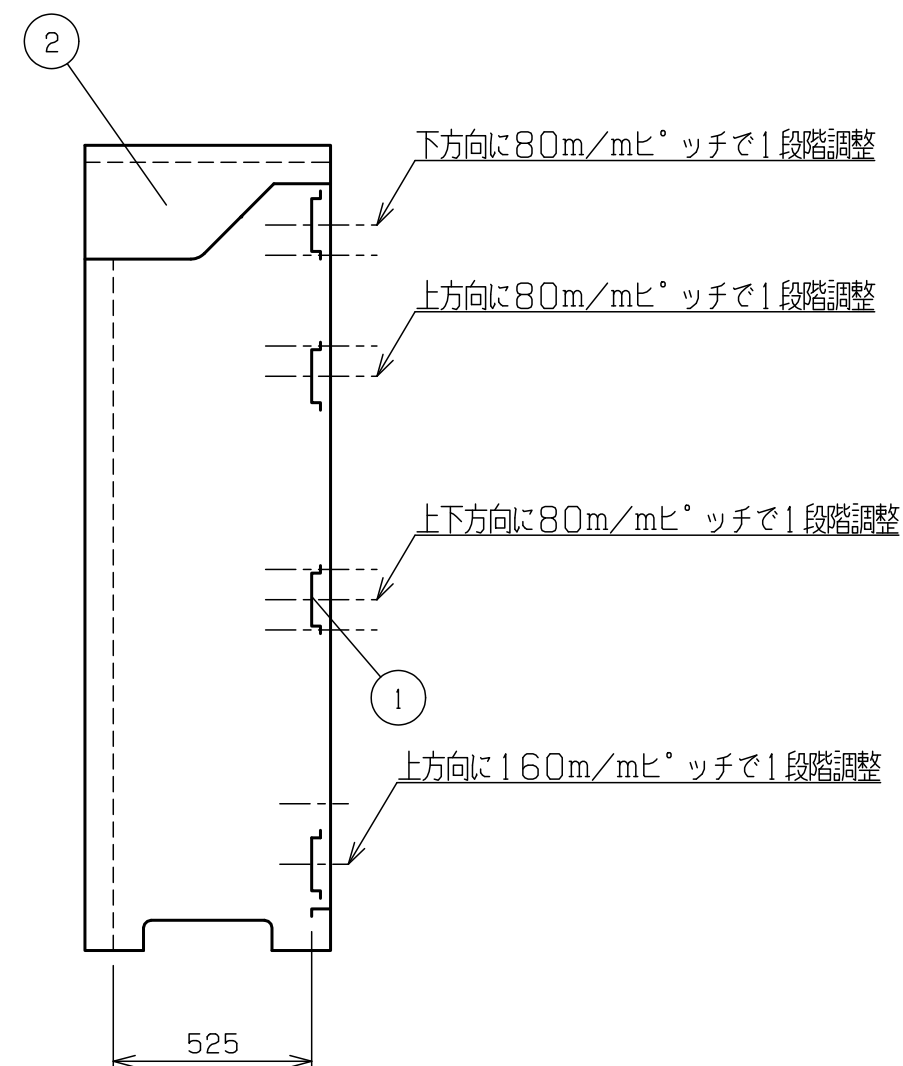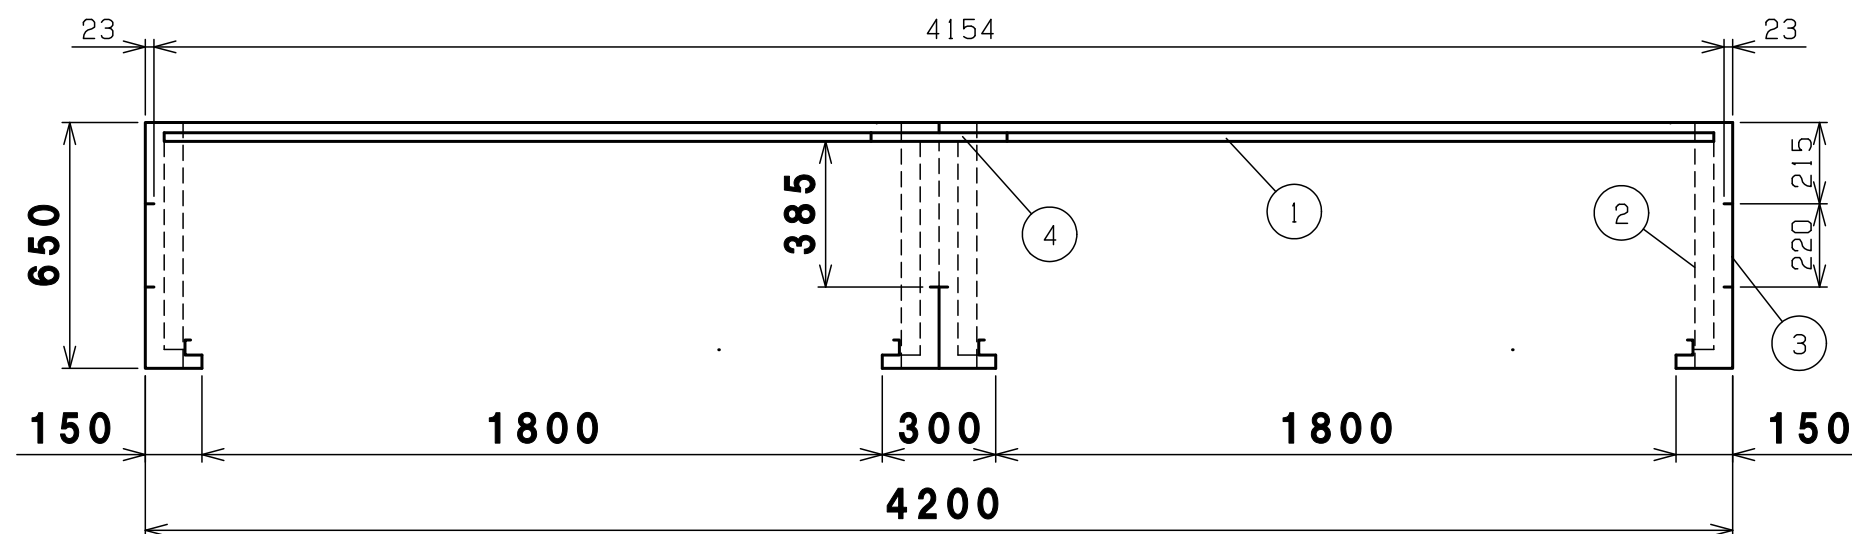

4	繋ぎ横桟	4	めっき鋼板
3	側パネル	2	めっき鋼板
2	シャッターブラケット	右2左2	めっき鋼板
1	横桟	8	めっき鋼板
番 号	品 名	個 数	記 事

機種	BN-500W 内面図		図番	BN-500W_D
表面处理	静電焼付粉体塗装		 株式会社 ホクエイ	