

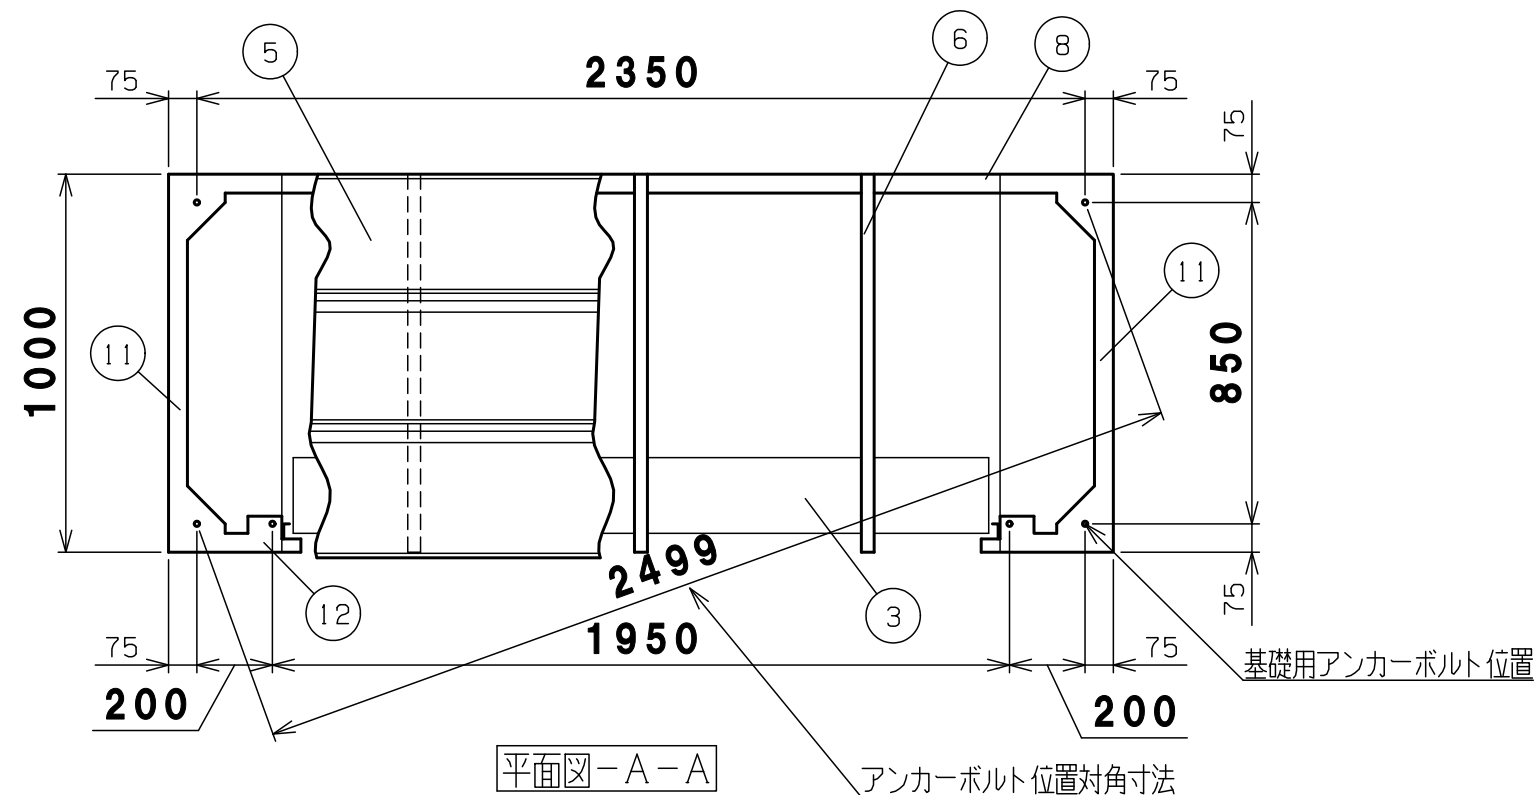
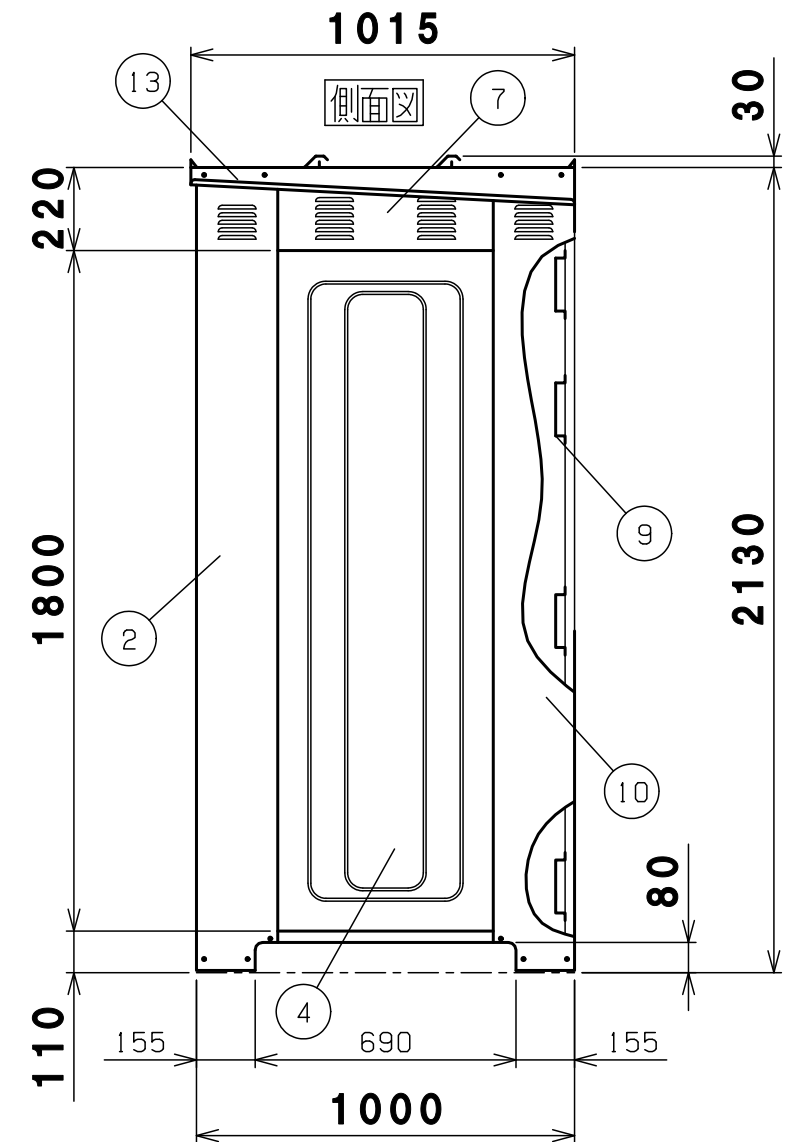


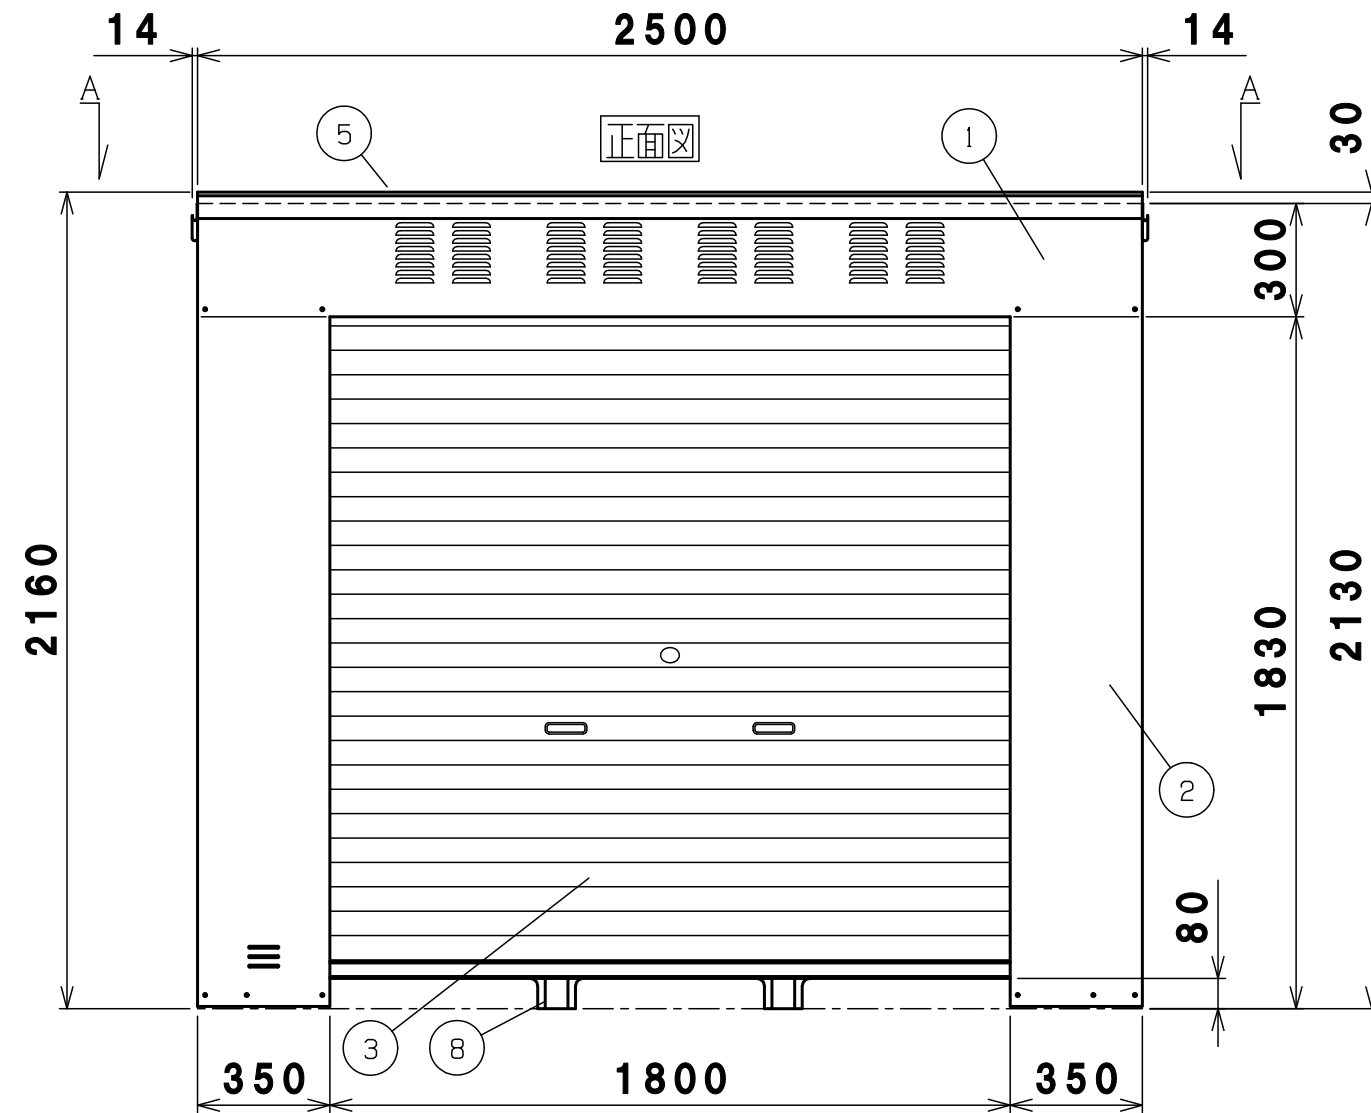

13	屋根受け雨樋	右1左1	高耐食めっき鋼板
12	左右前土台	右1左1	高耐食めっき鋼板
11	左右土台	2	高耐食めっき鋼板
10	後柱	右1左1	めっき鋼板
9	横棧	4	めっき鋼板
8	後土台	1	高耐食めっき鋼板
7	側梁	2	めっき鋼板
6	母屋	3	めっき鋼板
5	屋根	前1中1後1	高耐食めっき鋼板
4	側パネル	2	めっき鋼板
3	シャッター	1	めっき鋼板 t0.4
2	前柱	右1左1	めっき鋼板
1	前梁	1	めっき鋼板
番号	品名	個数	記号



機種	BN-500 納入仕様書1	図番	BN-500_A
表面処理	静電焼付粉体塗装	株式会社	ホクエイ E

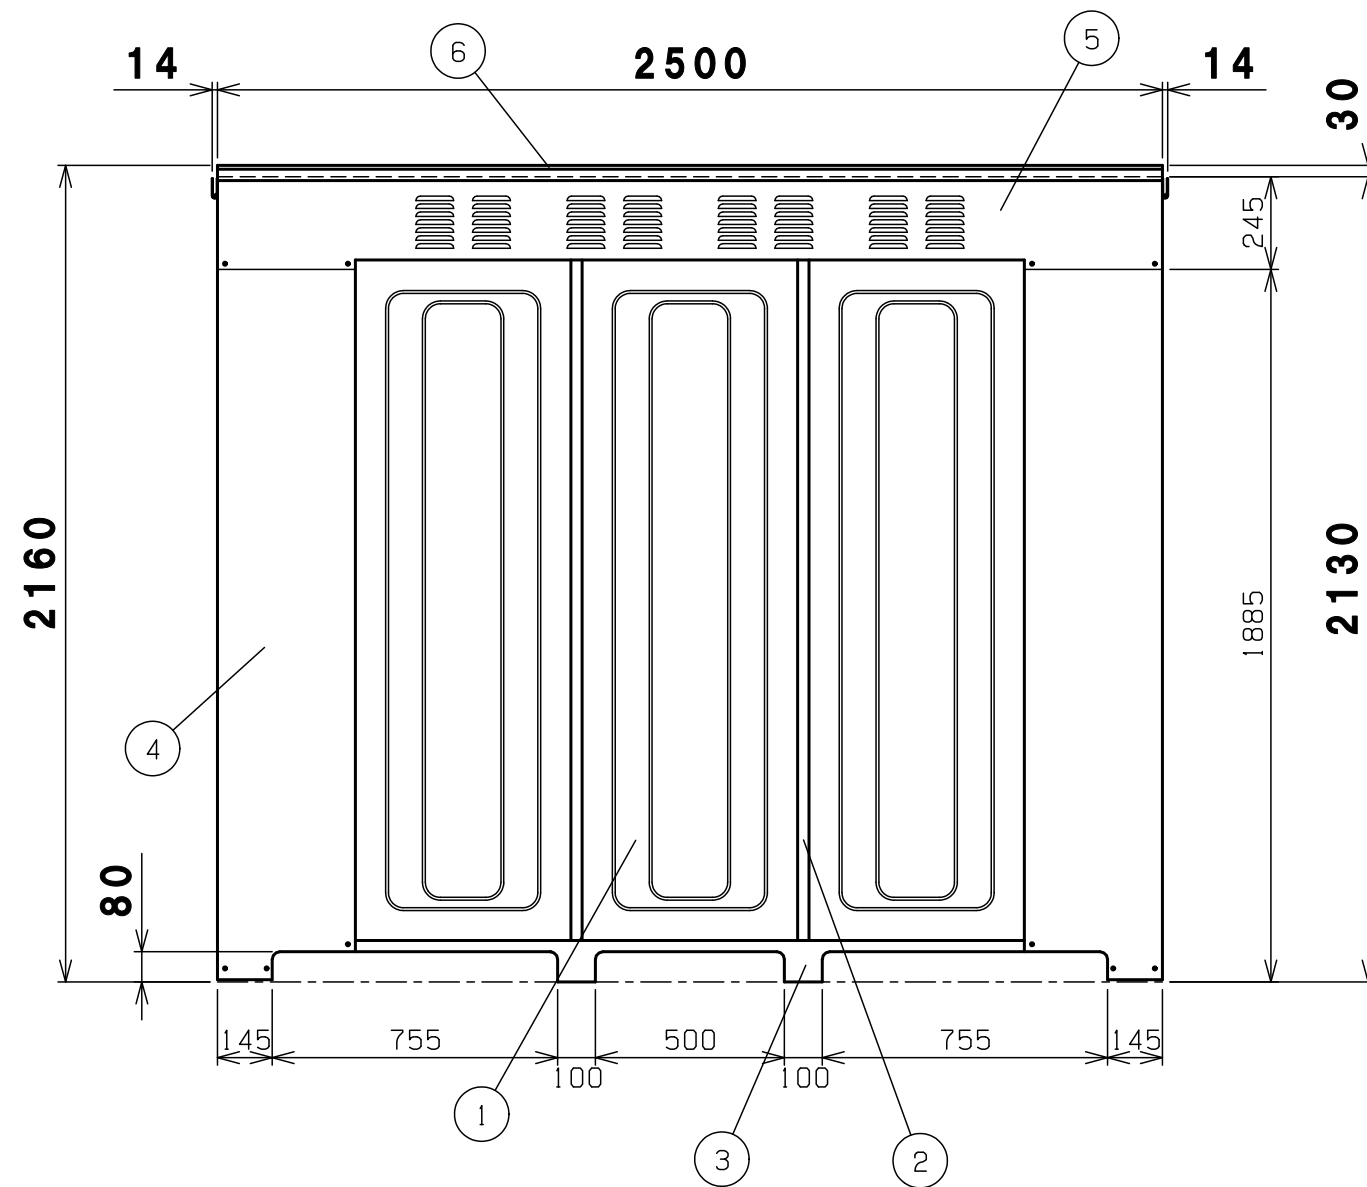

背面図

6	屋根	3	高耐食めっき鋼板
5	後梁	1	めっき鋼板
4	後柱	右1左1	めっき鋼板
3	後土台	1	高耐食めっき鋼板
2	間柱	2	めっき鋼板
1	後パネル	3	めっき鋼板
番号	品名	個数	記号

機種	BN-500 納入仕様書2		図番	BN-500-B
表面処理	静電焼付粉体塗装		株式会社ホクエイ E	

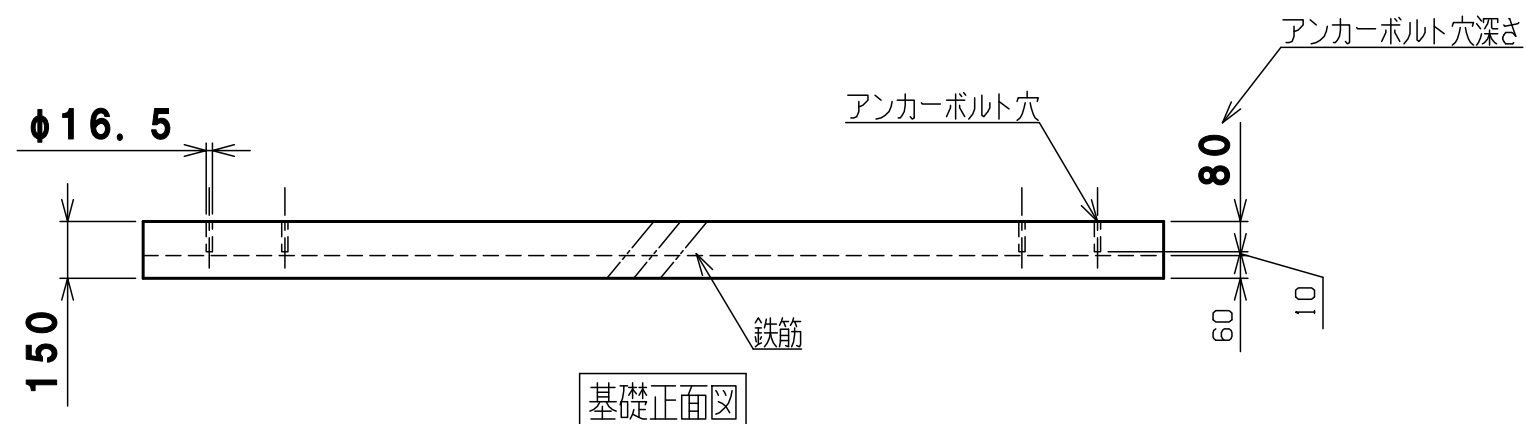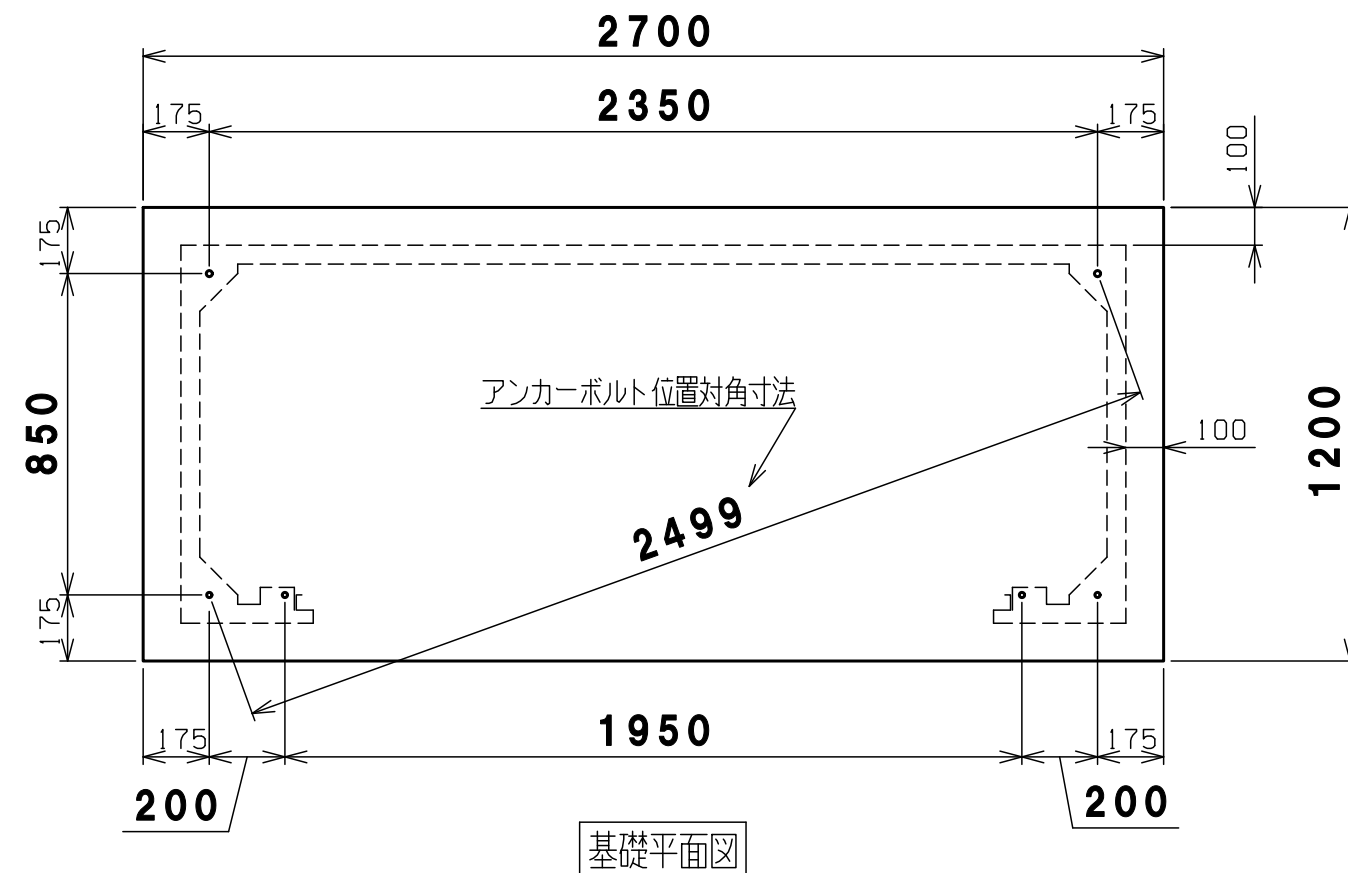

基礎計算の前提条件

基礎の厚さは、風速40m/sの場合でも基礎・収納庫ごとの転倒を防げる計算上の数字です。
(収納庫の部品はすべて取付し、最大容器本数(10本)の半数が空、残り半数が満タンにガスが入っている計算です)

1		基礎伏図		1		コンクリート	
番 号		品 名		個 数		記 事	
機 種	BN-500 基礎伏図					図 番	BN-500_C
	面 表 処 理			 株式会社 静電焼付粉体塗装			

