

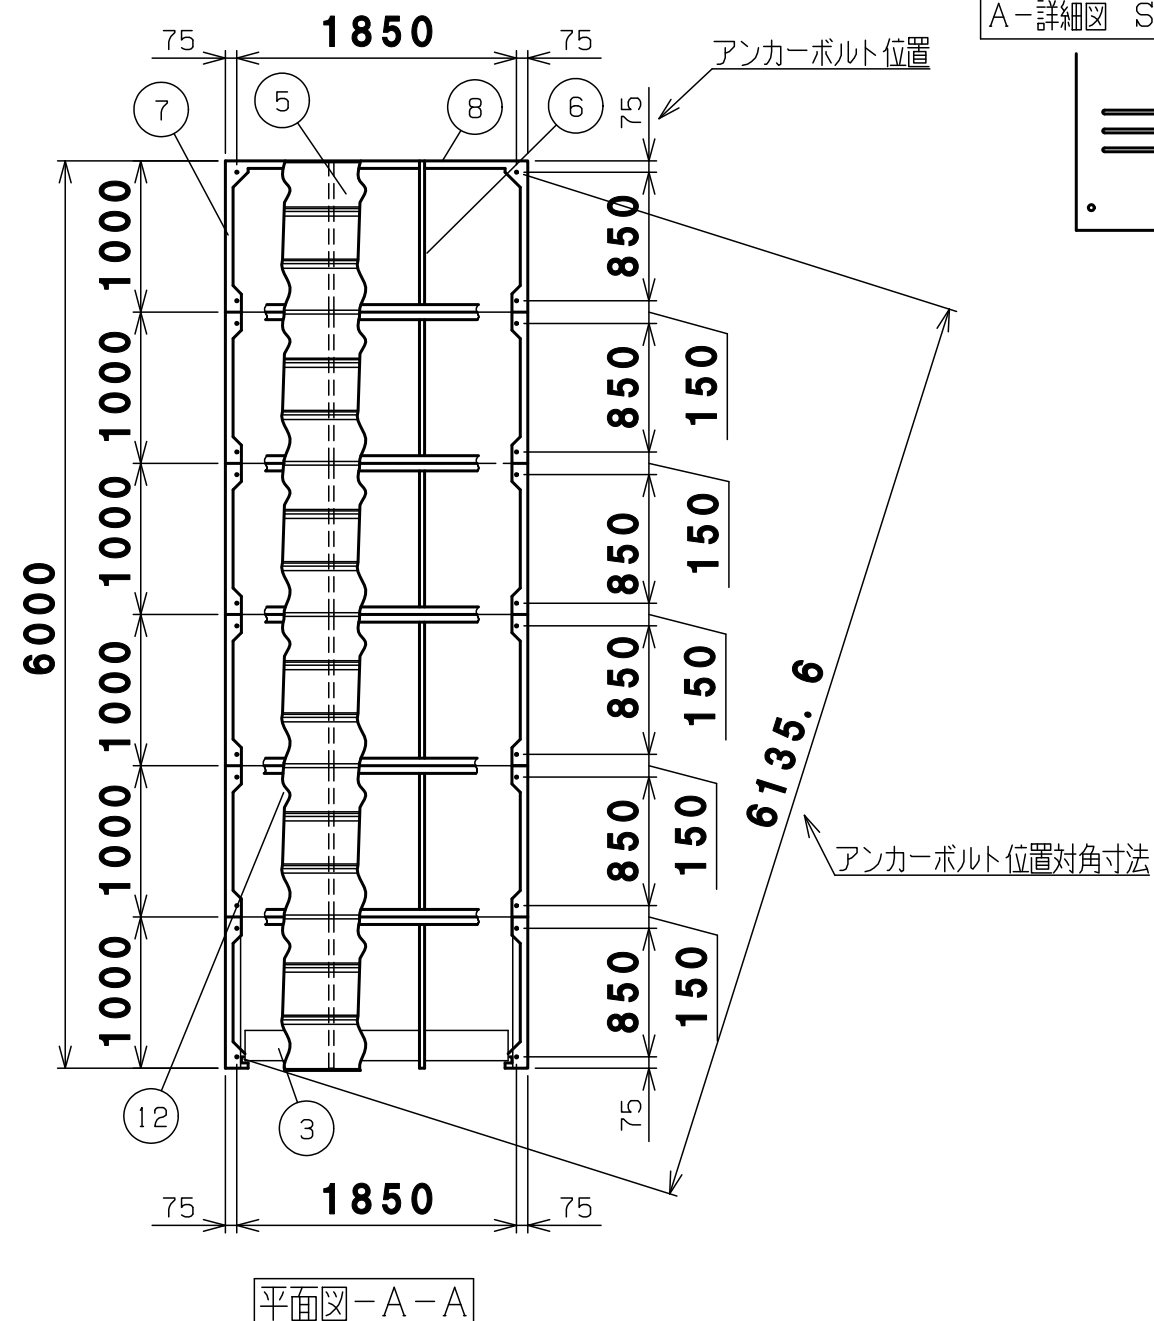
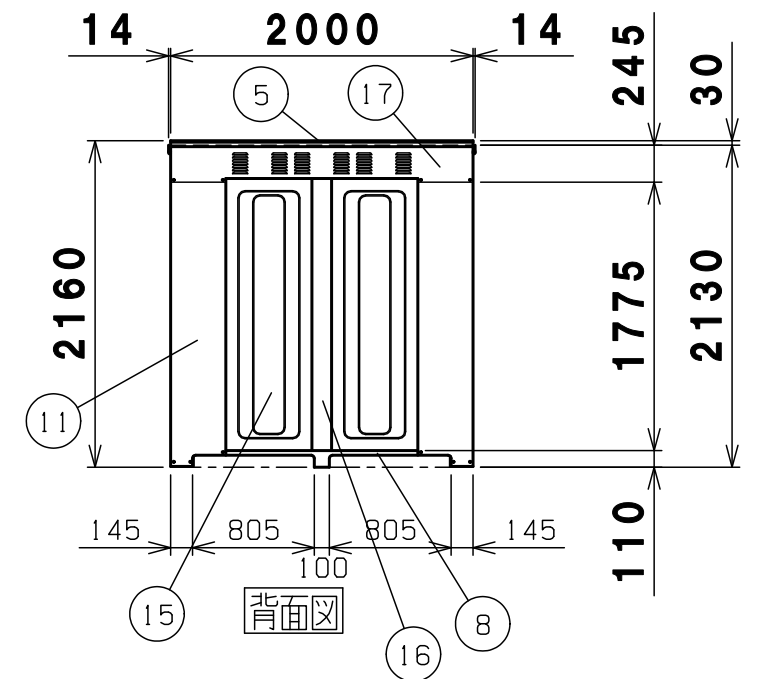
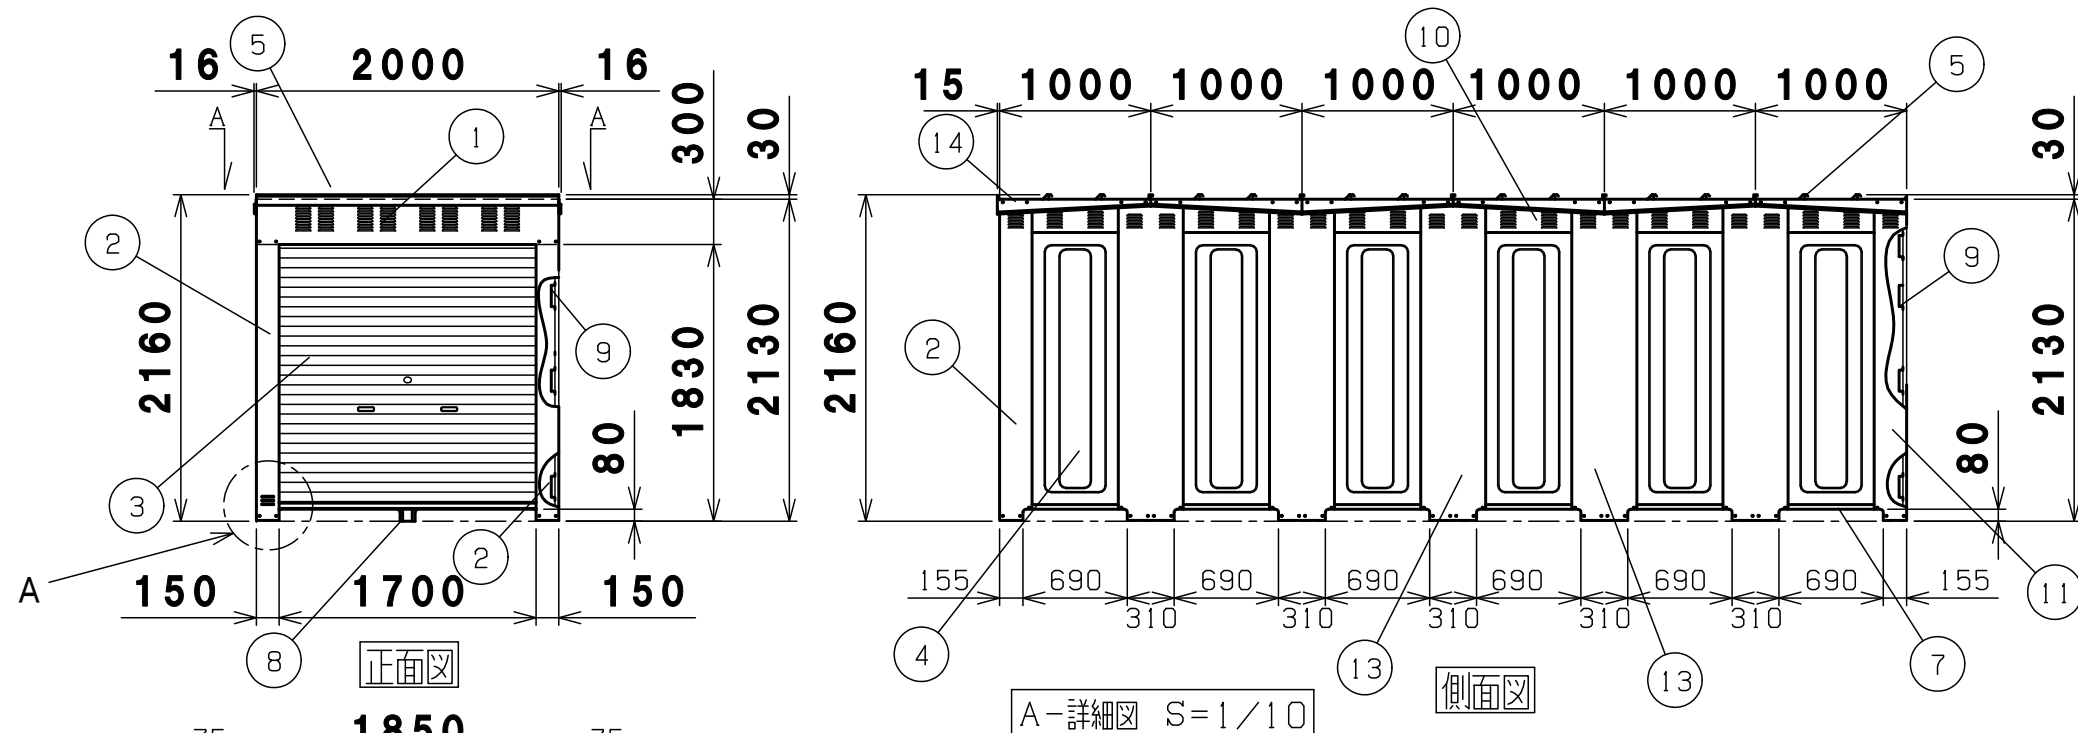


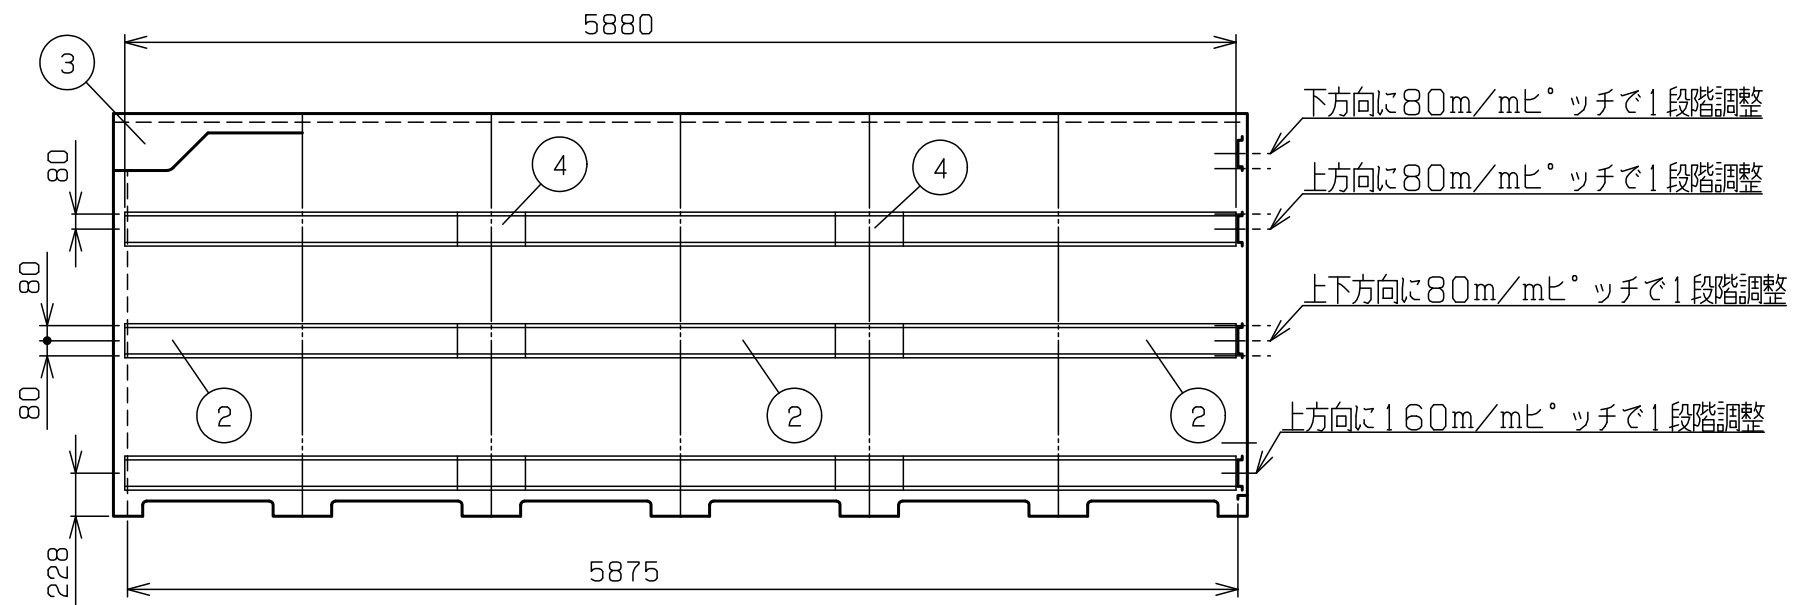

17	後梁	1	めっき鋼板
16	後パネル柱	1	めっき鋼板
15	後パネル	2	めっき鋼板
14	屋根受け雨樋	右6左6	高耐食めっき鋼板
13	前後繋柱	右5左5	めっき鋼板
12	前後繋梁	5	めっき鋼板
11	後柱	右1左1	めっき鋼板
10	側梁下	12	めっき鋼板
9	横棧	側18後4	めっき鋼板
8	後土台	1	高耐食めっき鋼板
7	左右土台	12	高耐食めっき鋼板
6	母屋	12	めっき鋼板
5	繋ぎ屋根	前5後5	高耐食めっき鋼板
	屋根	前1中6後1	高耐食めっき鋼板
4	側パネル	12	めっき鋼板
3	シャッター	1	めっき鋼板 t0.4
2	前柱	右1左1	めっき鋼板
1	前梁	1	めっき鋼板
番号 品 名 個 数 記 事			

機種	連棟BN50D 納入仕様書1		図番	BN-50D_A
表面処理	静電焼付粉体塗装		 株式会社 ホクエイ	

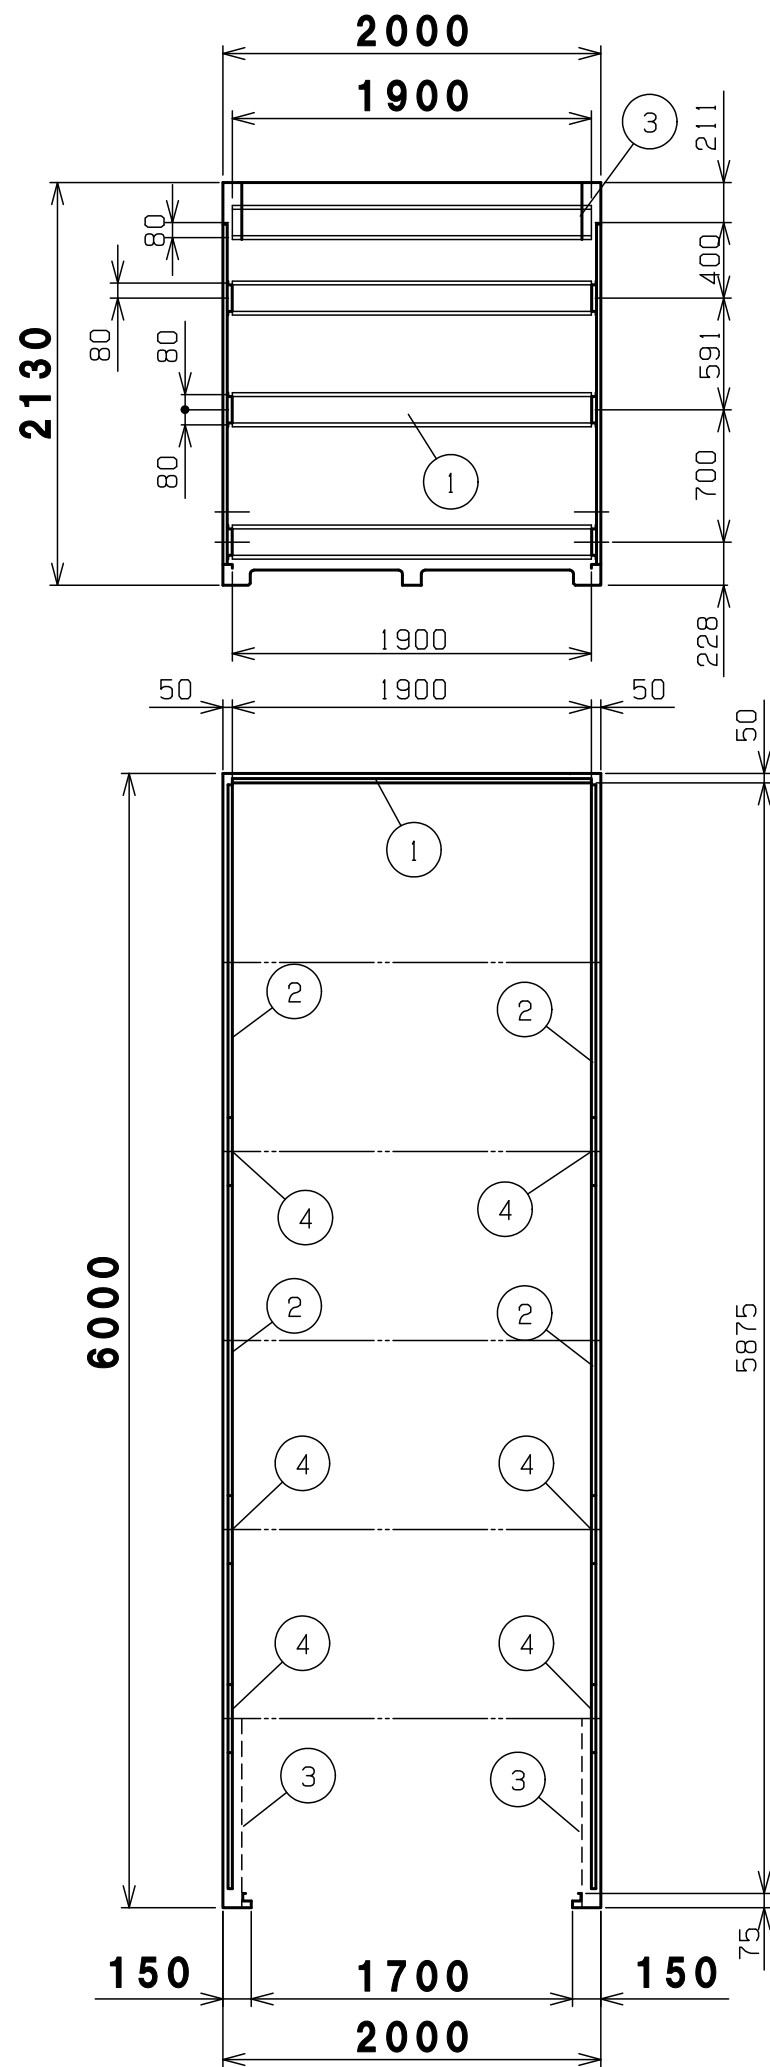

内面図

4	繋ぎ横桟	12	めっき鋼板
3	シャッターブラケット	右1左1	めっき鋼板
2	側横桟	18	めっき鋼板
1	横桟	4	めっき鋼板
番号	品名	個数	記号

機種	連棟BN50D 内面図	図番	BN-50D-C
表面処理	静電焼付粉体塗装	株式会社	ホクエイ