

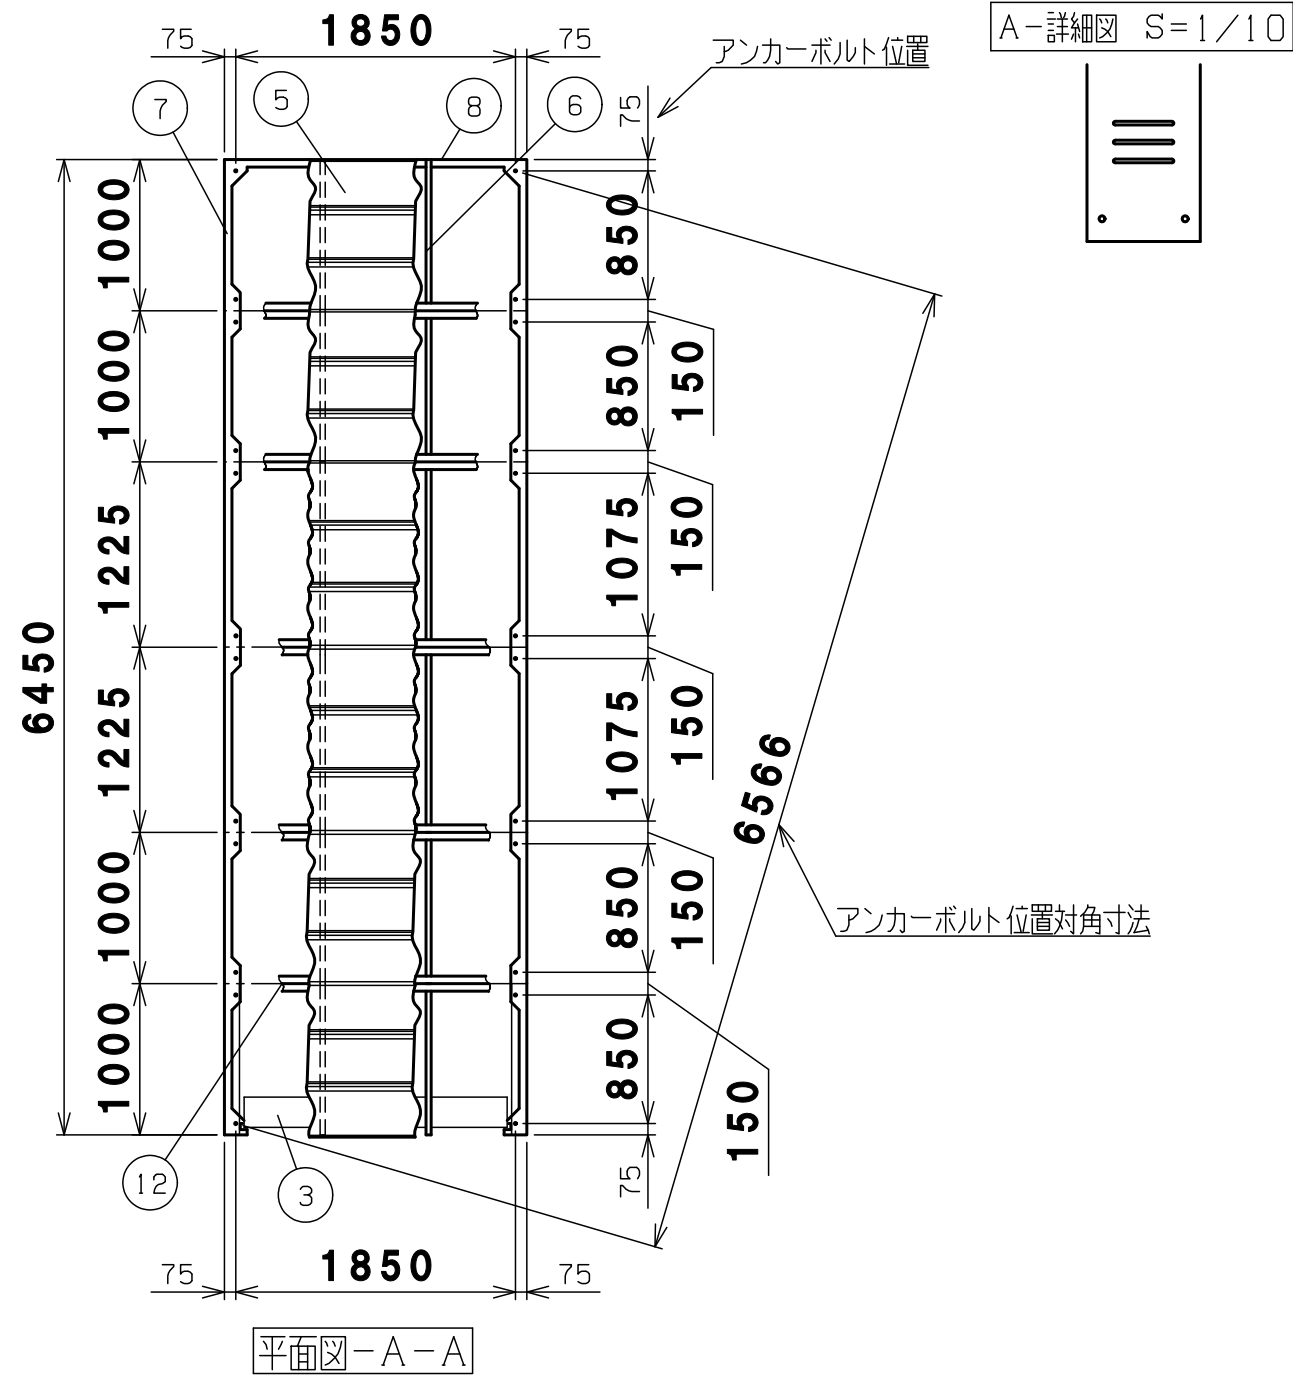
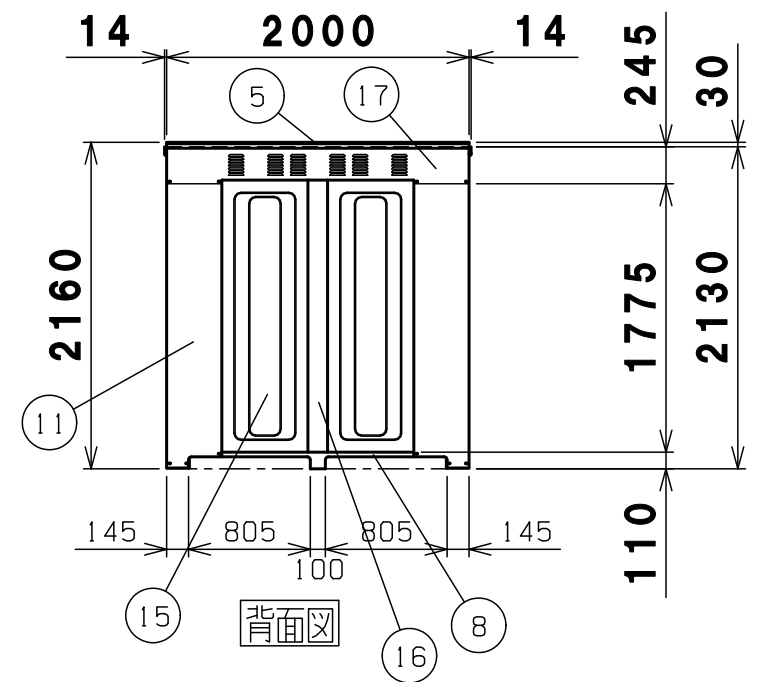


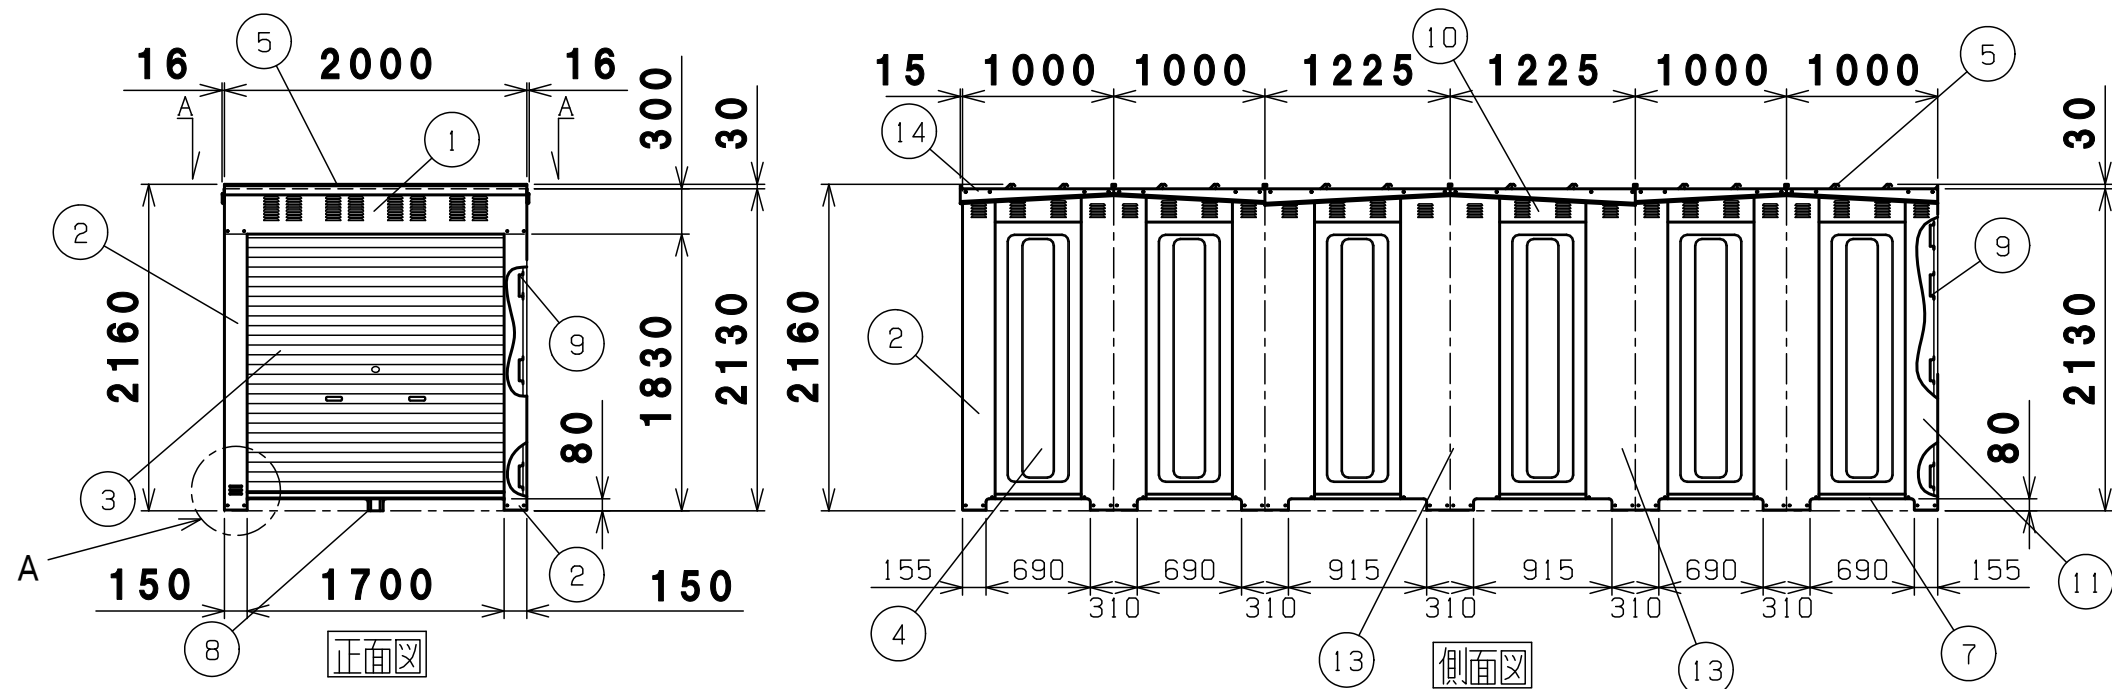

17	後梁	1	めっき鋼板
16	後パネル柱	1	めっき鋼板
15	後パネル	2	めっき鋼板
14	屋根受け雨樋	右6左6	高耐食めっき鋼板
13	前後繋柱	右5左5	めっき鋼板
12	前後繋梁	5	めっき鋼板
11	後柱	右1左1	めっき鋼板
10	側梁下	12	めっき鋼板
9	横棧	側24後4	めっき鋼板
8	後土台	1	高耐食めっき鋼板
7	左右土台	12	高耐食めっき鋼板
6	母屋	12	めっき鋼板
5	繋ぎ屋根	前5後5	高耐食めっき鋼板
	屋根	前1中6後1	高耐食めっき鋼板
4	側パネル	14	めっき鋼板
3	シャッター	1	めっき鋼板 t0.4
2	前柱	右1左1	めっき鋼板
1	前梁	1	めっき鋼板
番号	品名	個数	記号

機種	連棟BN54D 納入仕様書1	図番	BN-54D_A
表面処理	静電焼付粉体塗装	株式会社	ホクエイ E

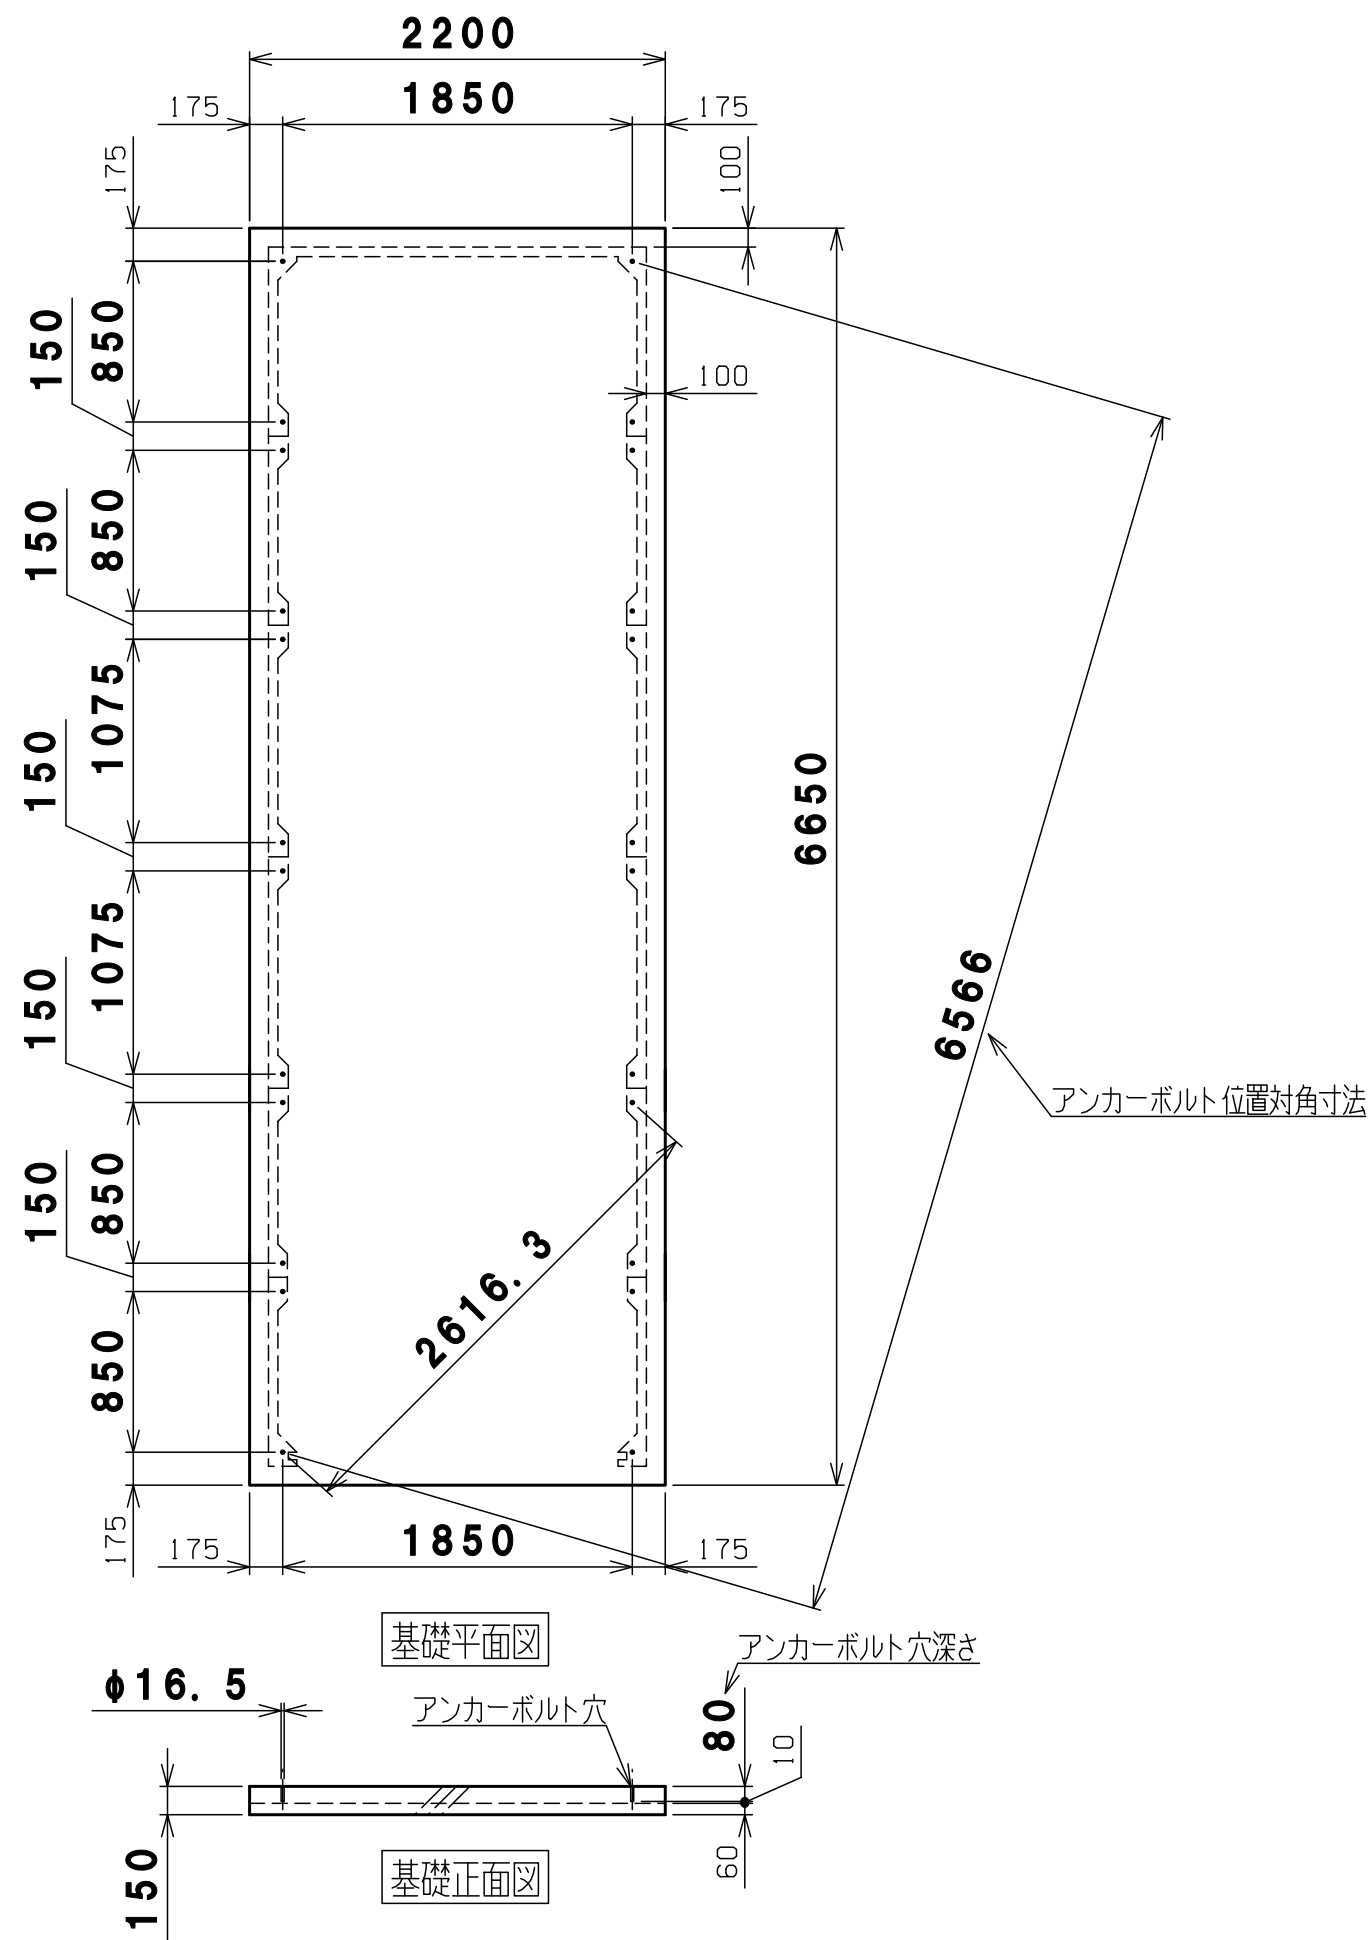

基礎計算の前提条件 基礎の厚さは、風速40m/sの場合でも基礎・収納庫ごとの転倒を防げる計算上の数字です。
(収納庫の部品はすべて取付し、最大容器本数(54本)の半数が空、残り半数が満タンにガスが入っている計算です)

機種	1	基礎伏図	1	コンクリート
	番号	品名	個数	記事
表面処理	連棟BN54D 基礎伏図			図番 BN-54D-B
		静電焼付粉体塗装	株式会社ホクエイ	

