

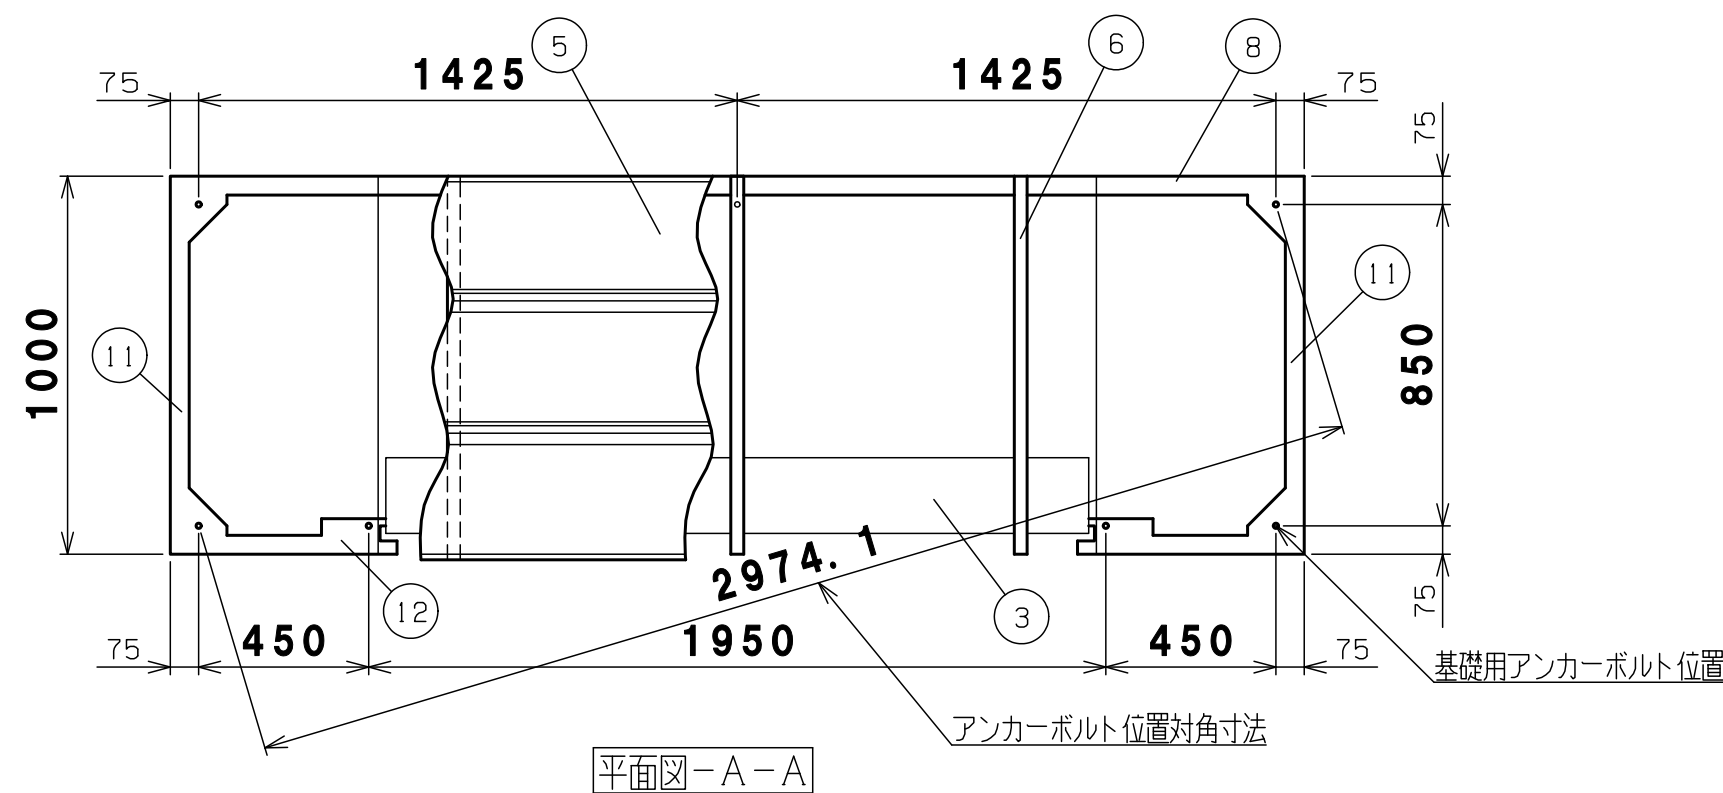
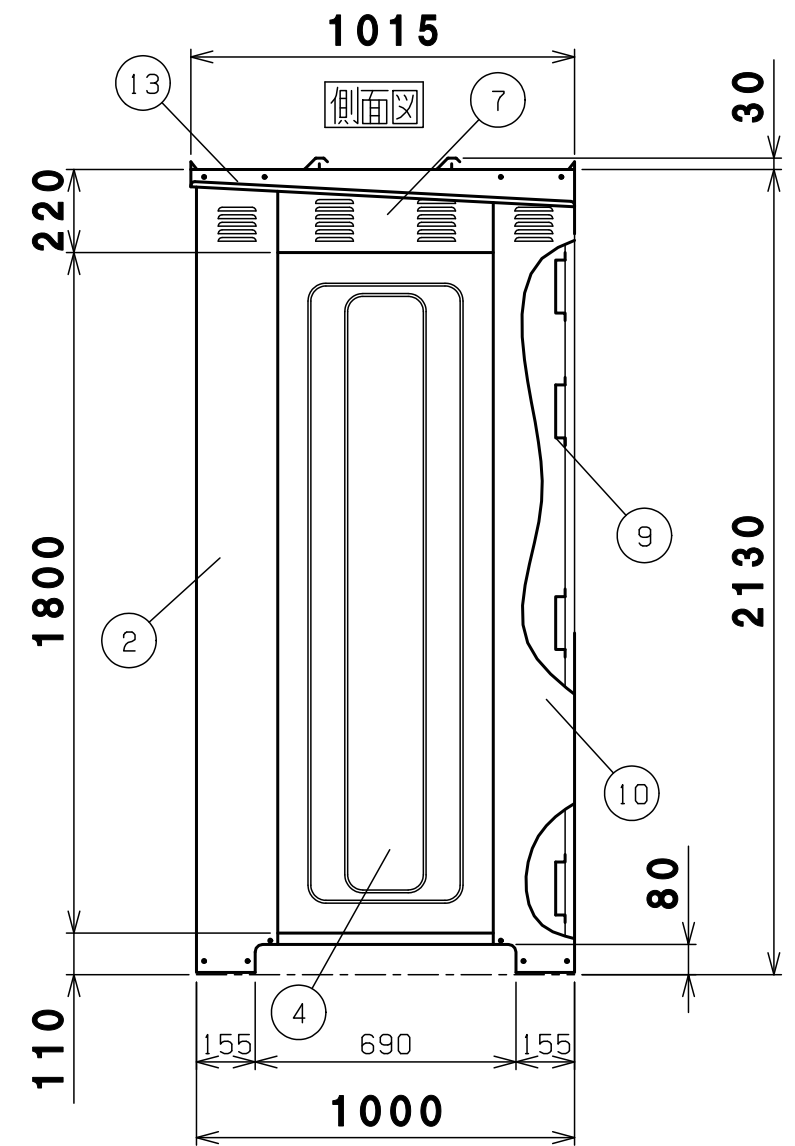


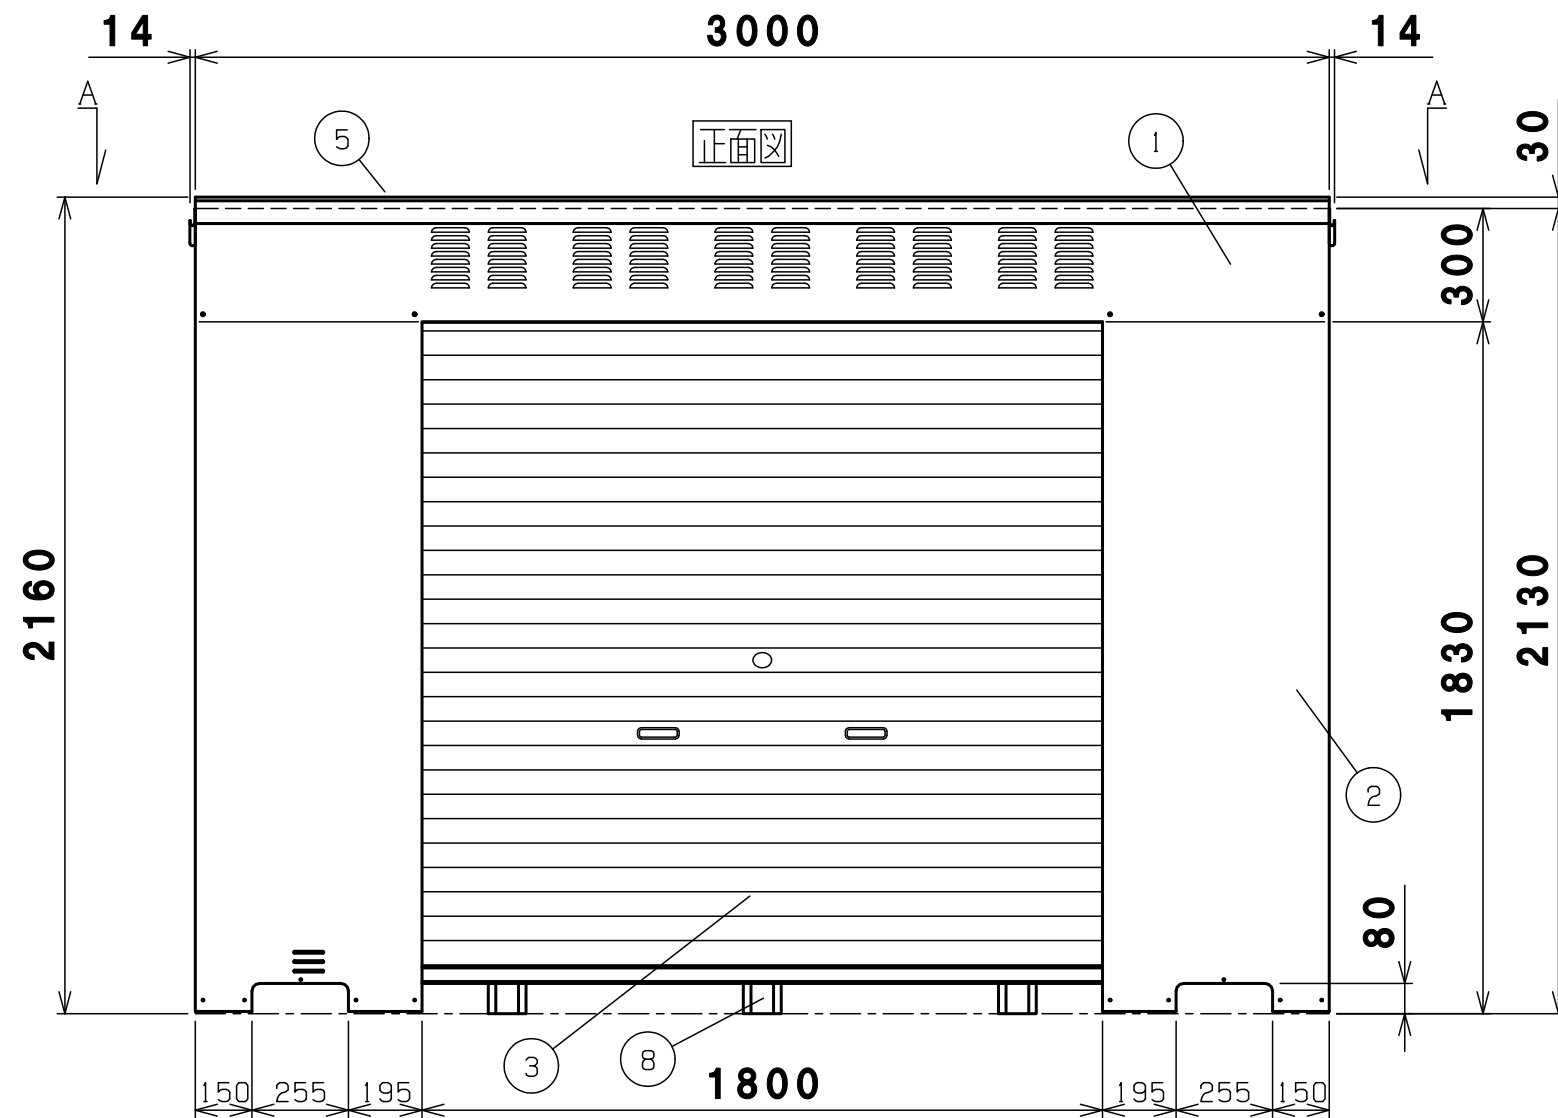


13	屋根受け雨樋	右1左1	高耐食めっき鋼板
12	左右前土台	右1左1	高耐食めっき鋼板
11	左右土台	2	高耐食めっき鋼板
10	後柱	右1左1	めっき鋼板
9	横棧	4	めっき鋼板
8	後土台	1	高耐食めっき鋼板
7	側梁	2	めっき鋼板
6	母屋	3	めっき鋼板
5	屋根	前1中1後1	高耐食めっき鋼板
4	側パネル	2	めっき鋼板
3	シャッター	1	めっき鋼板 t0.4
2	前柱	右1左1	めっき鋼板
1	前梁	1	めっき鋼板
番号	品名	個数	記号

機種	BN-600 納入仕様書1	図番	BN-600_A
表面処理	静電焼付粉体塗装	株式会社ホクエイ E	

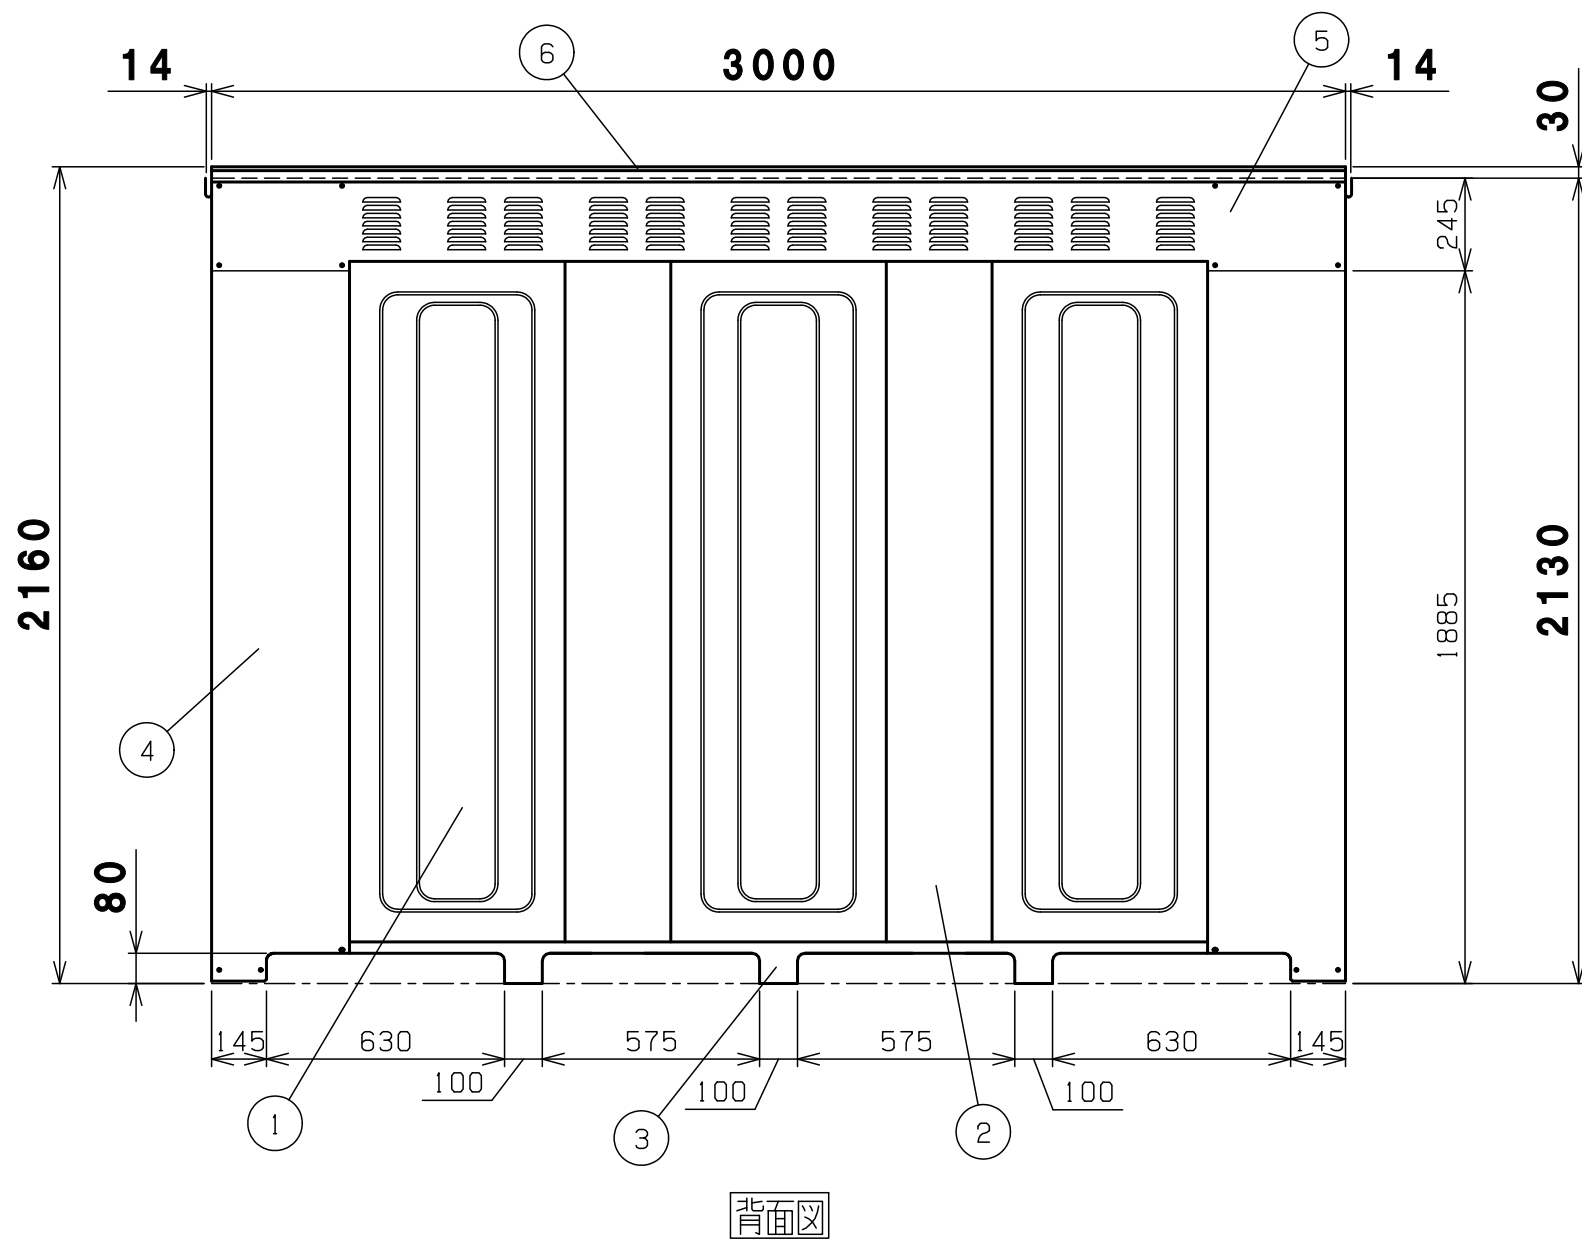


6	屋根	3	高耐食めっき鋼板
5	後梁	1	めっき鋼板
4	後柱	右1左1	めっき鋼板
3	後土台	1	高耐食めっき鋼板
2	後パネル柱	2	めっき鋼板
1	後パネル	3	めっき鋼板
番号	品名	個数	記号

機種	BN-600 納入仕様書2		図番	BN-600_B
表面処理	静電焼付粉体塗装	 株式会社 ホクエイ		

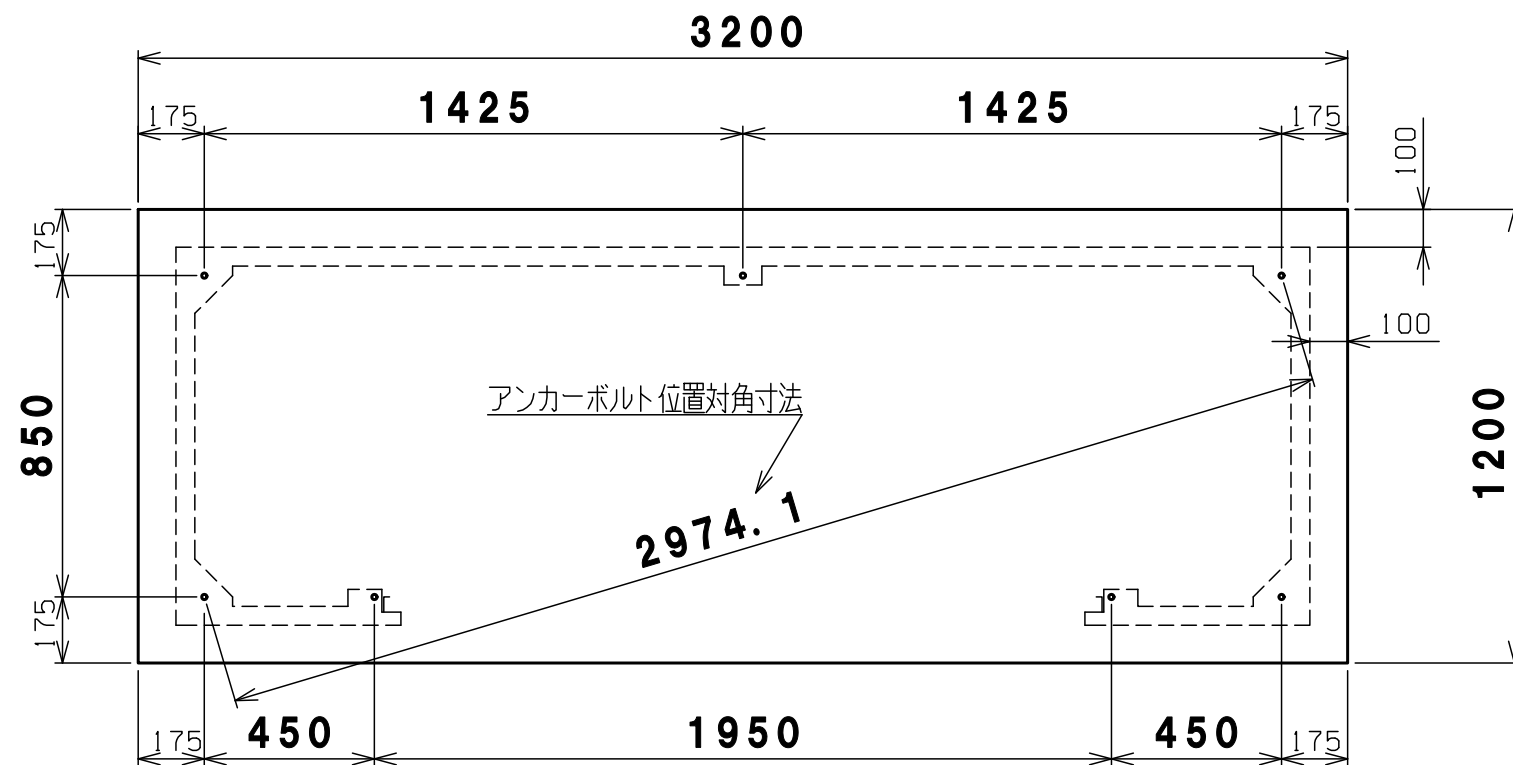


基礎平面図

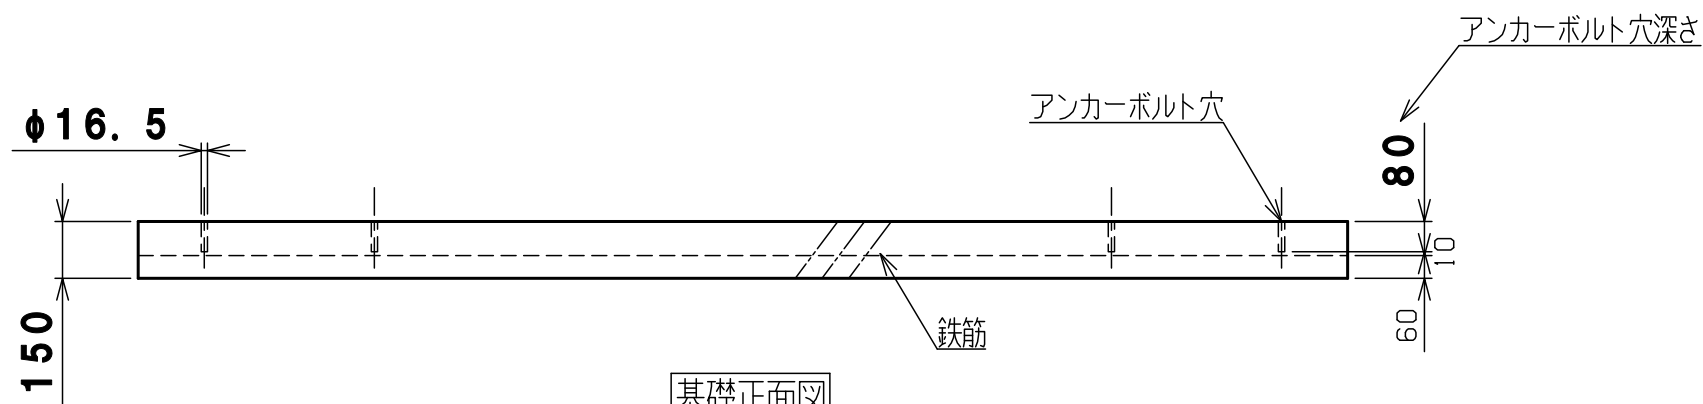


基礎正面図

基礎計算の前提条件 基礎の厚さは、風速40m/sの場合でも基礎・収納庫ごとの転倒を防げる計算上の数字です。
(収納庫の部品はすべて取付し、最大容器本数(12本)の半数が空、残り半数が満タンにガスが入っている計算です)

機種	1	基礎伏図	1	コンクリート
表面処理	番号	品名	個数	記事
		BN-600 基礎伏図		BN-600-C
		静電焼付粉体塗装		株式会社ホクエイ

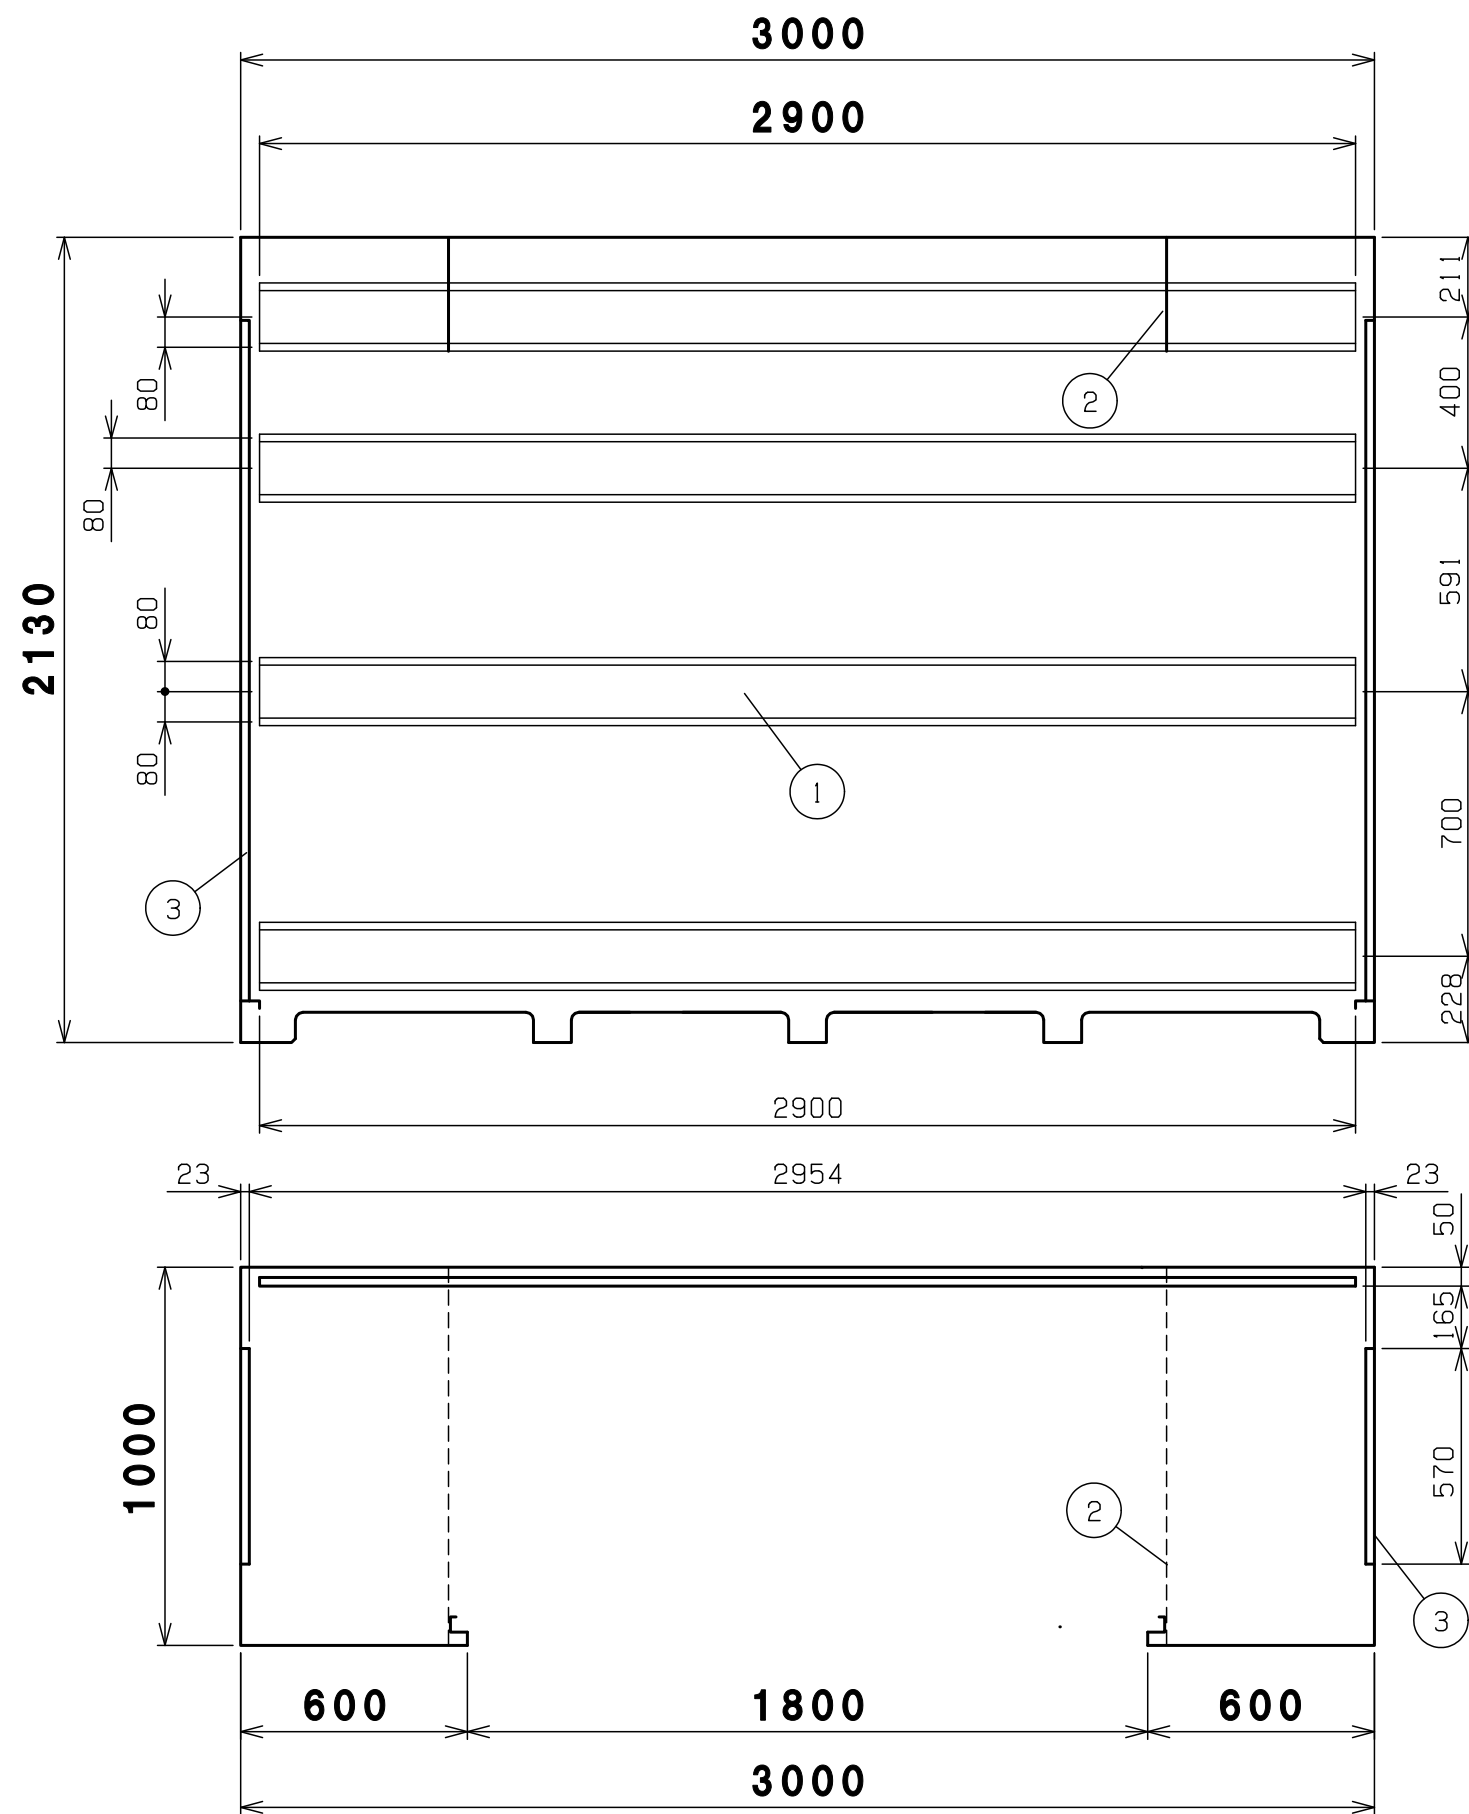

内面図

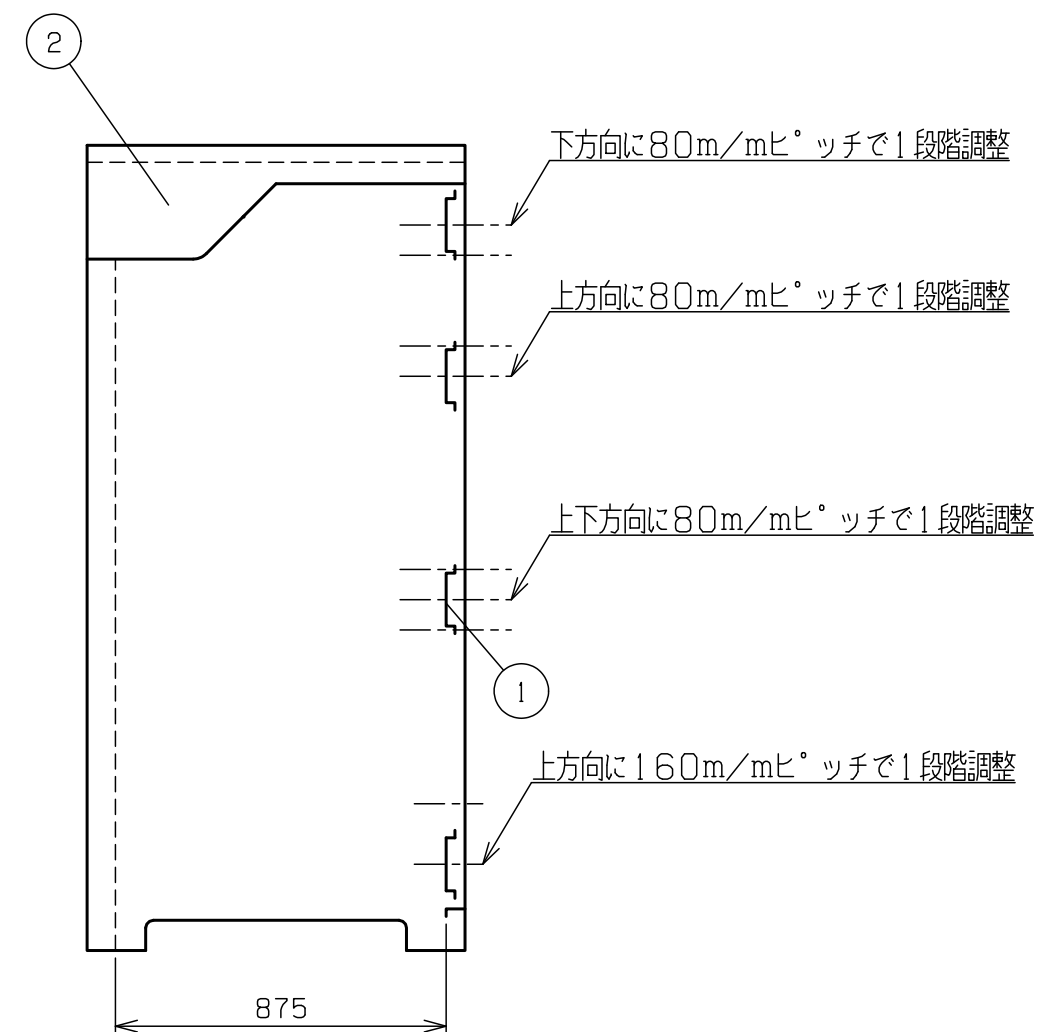

3	側パネル	2	めっき銅板
2	シャッターブラケット	右1左1	めっき銅板
1	横棧	4	めっき銅板
番 号	品 名	個 数	記 事

機 種	BN-600 内面図		図 番	BN-600-D
表面 処理	静電焼付粉体塗装		 株式会社 ホクエイ	