

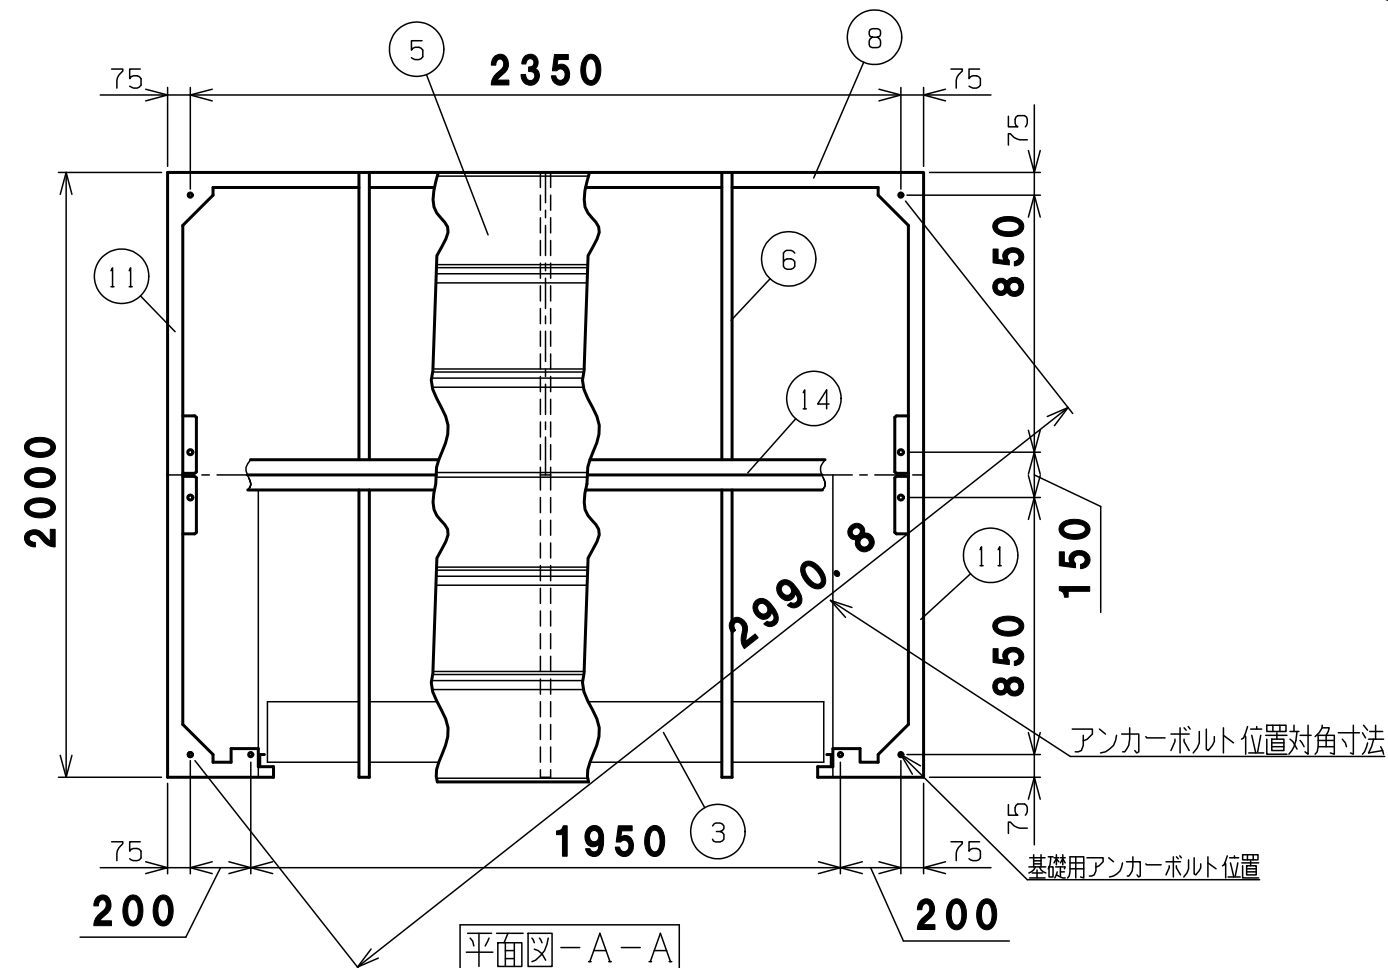
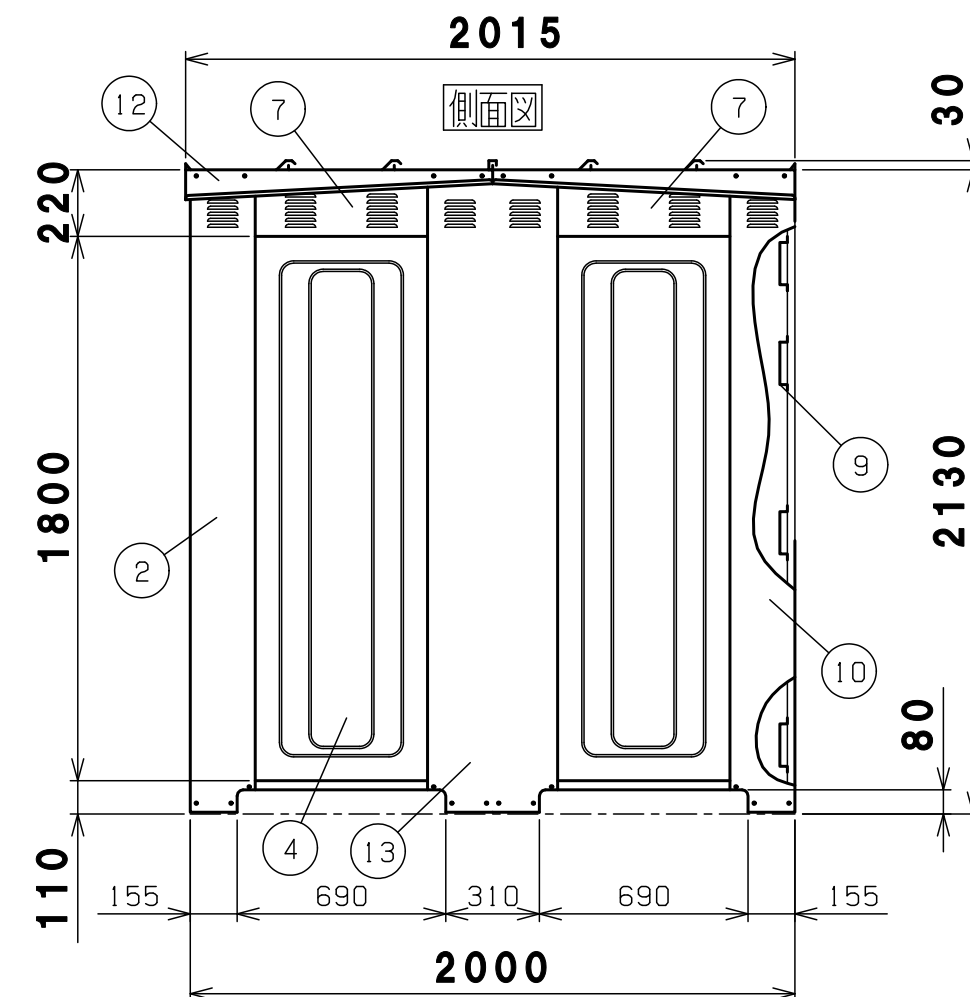


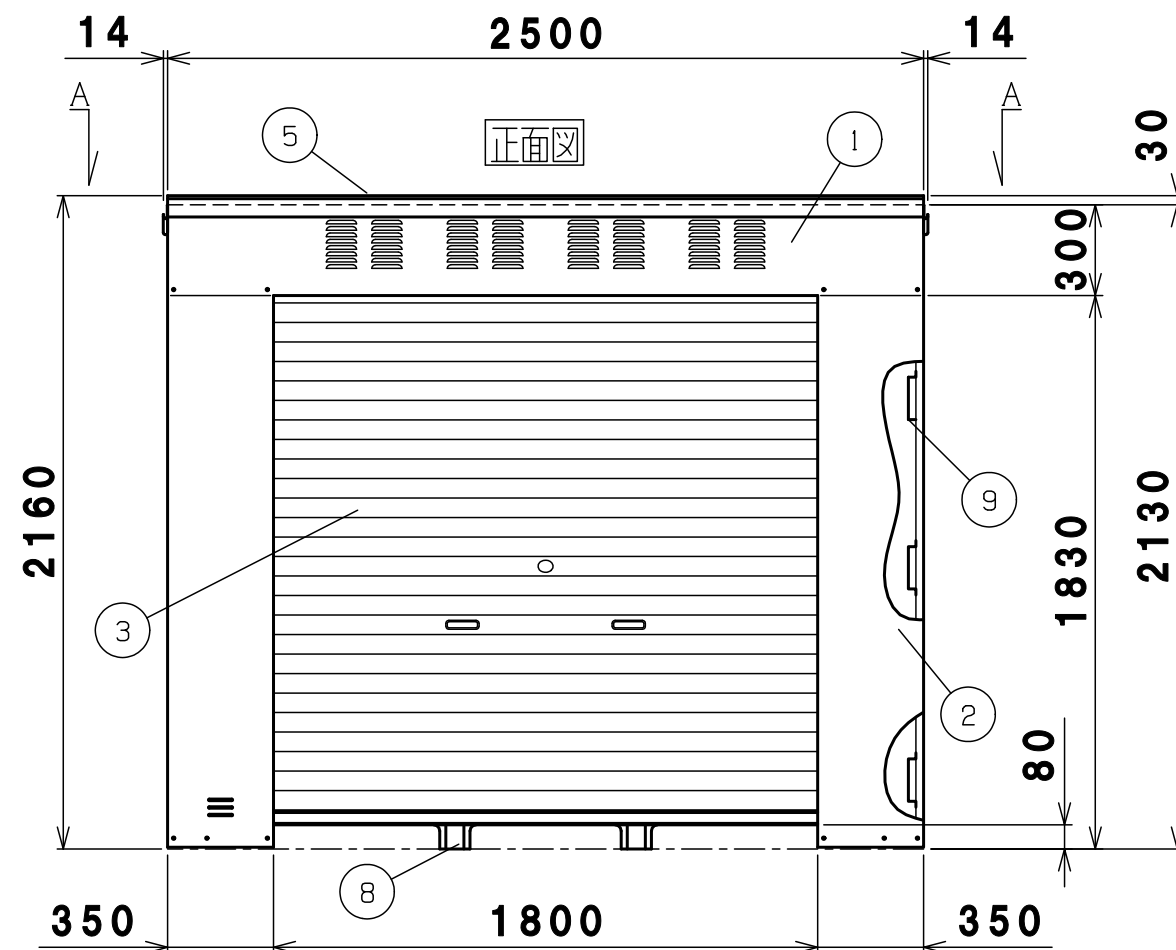

14	前後繫梁	1	めっき鋼板
13	前後繫柱	右1左1	めっき鋼板
12	屋根受け雨樋	右2左2	高耐食めっき鋼板
11	左右土台	4	高耐食めっき鋼板
10	後柱	右1左1	めっき鋼板
9	横棧	側6後4	めっき鋼板
8	後土台	1	高耐食めっき鋼板
7	側梁	4	めっき鋼板
6	母屋	6	めっき鋼板
5	繫ぎ屋根	前1後1	高耐食めっき鋼板
	屋根	前1中2後1	高耐食めっき鋼板
4	側パネル	4	めっき鋼板
3	シャッター	1	めっき鋼板 t0.4
2	前柱	右1左1	めっき鋼板
1	前梁	1	めっき鋼板
番号 品 名 個 数 記 事			



機 種	BN-950D 納入仕様書 1		図 番	BN-950D_A
表 面 処 理	静電焼付粉体塗装		 株式会社 北クワイ	

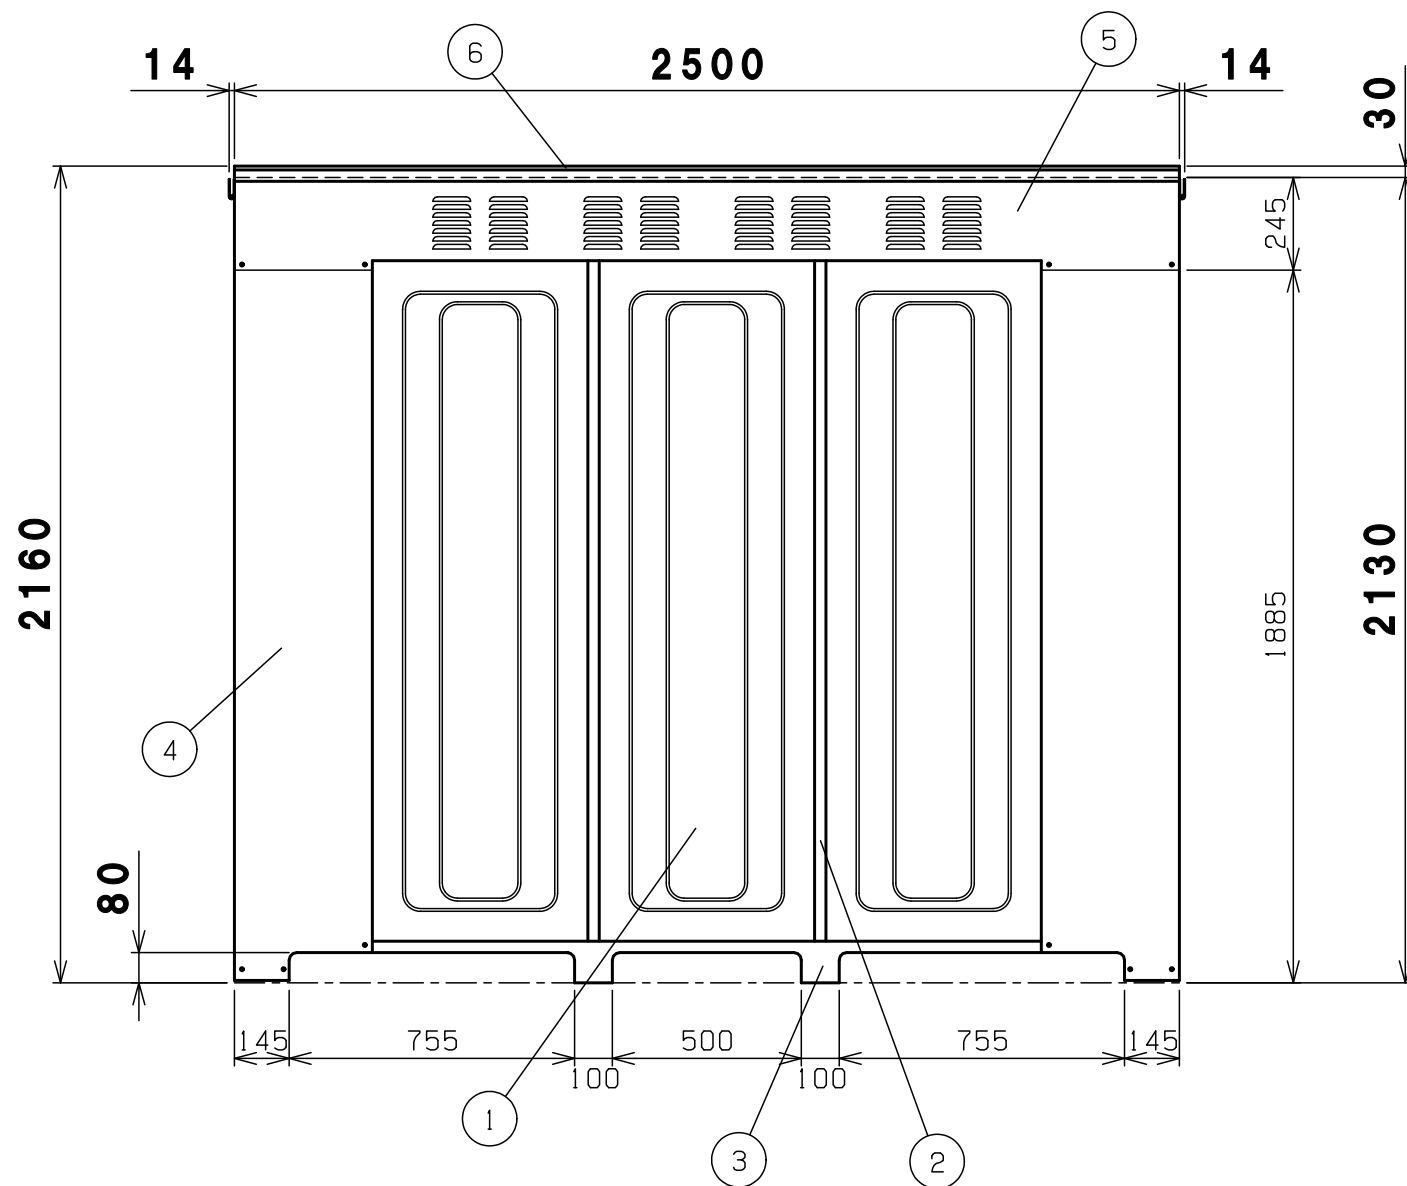

背面図

6	屋根	6	高耐食めっき鋼板
5	後梁	1	めっき鋼板
4	後柱	右1左1	めっき鋼板
3	後土台	1	高耐食めっき鋼板
2	間柱	2	めっき鋼板
1	後パネル	3	めっき鋼板
番号	品名	個数	記号



機種	BN-950D 納入仕様書2		図番	BN-950D_B
表面処理	静電焼付粉体塗装	 株式会社 ホクエイ		

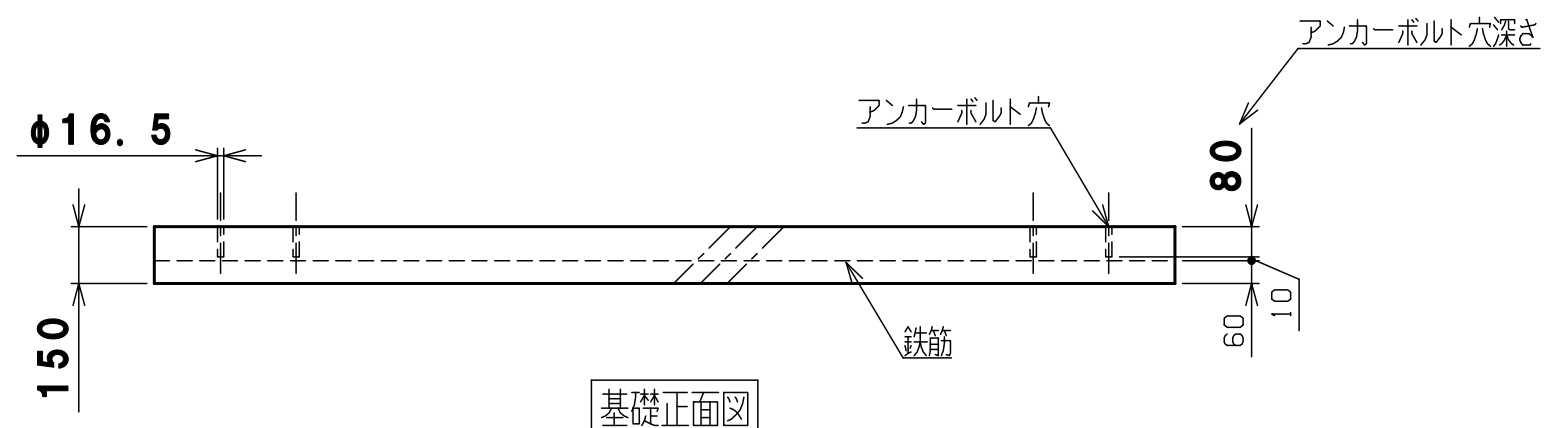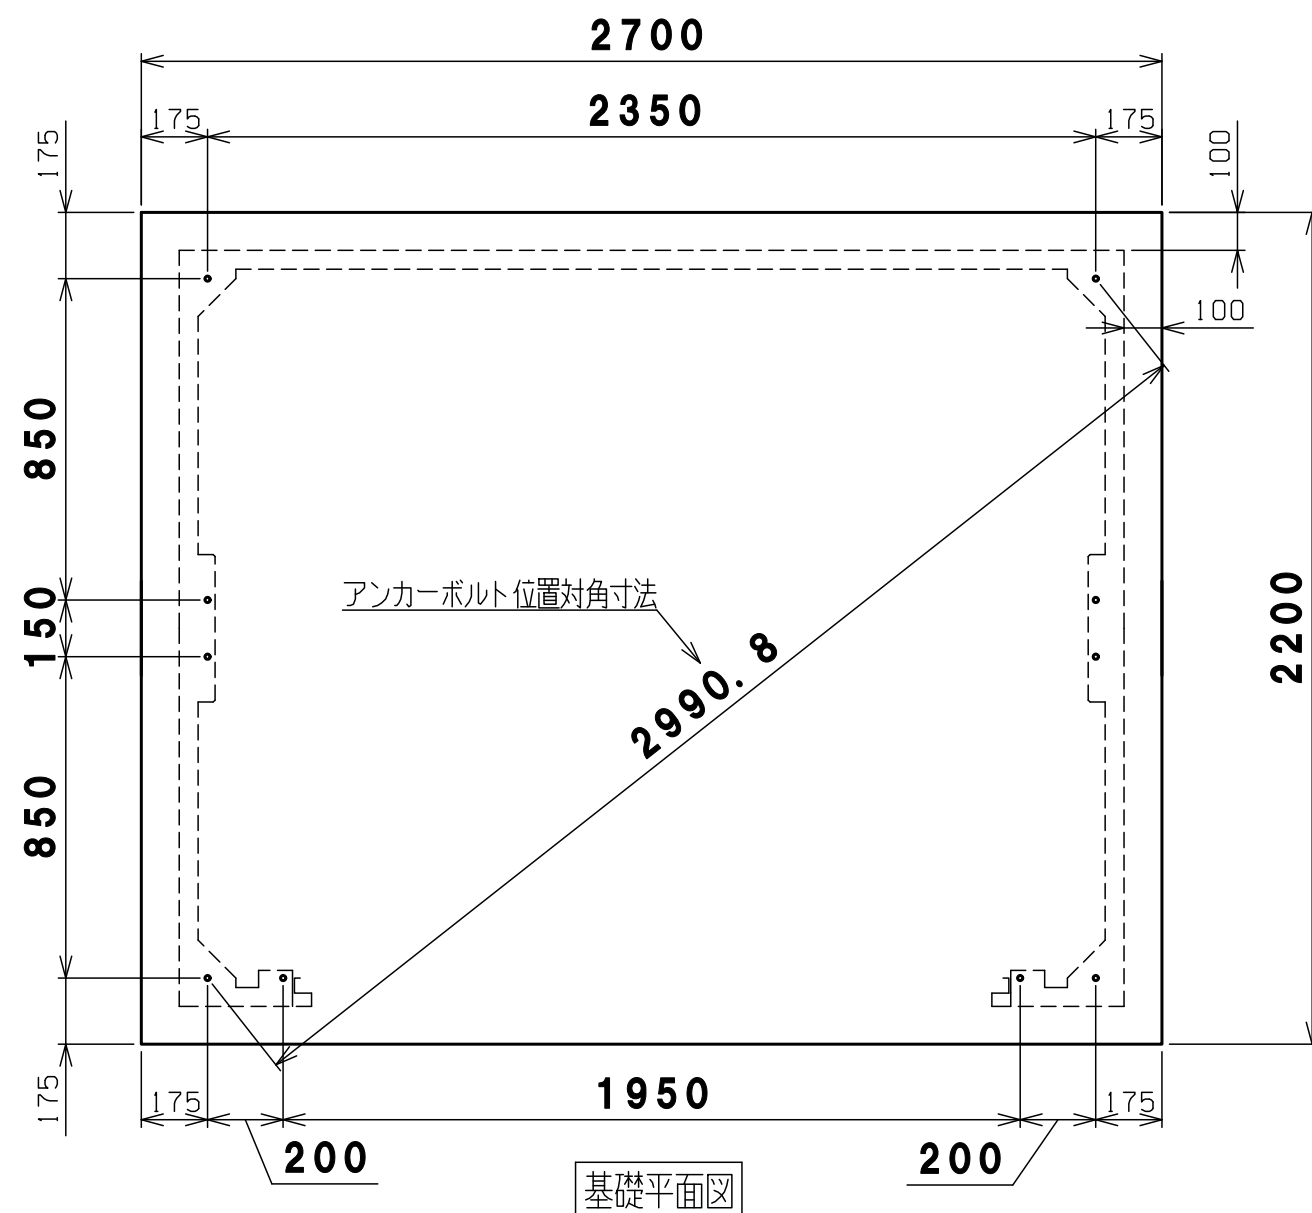

基礎計算の前提条件

基礎の厚さは、風速40m/sの場合でも基礎・収納庫ごとの転倒を防げる計算上の数字です。
(収納庫の部品はすべて取付し、最大容器本数(20本)の半数が空、残り半数が満タンにガスが入っている計算です)

1		基礎伏図		1		コンクリート	
番 号		品 名		個 数		記 事	
機 種		BN-950D 基礎伏図					図 番 BN-950D_C
表 面 処 理		静 電 焼 付 粉 体 塗 装		 株 式 会 社			

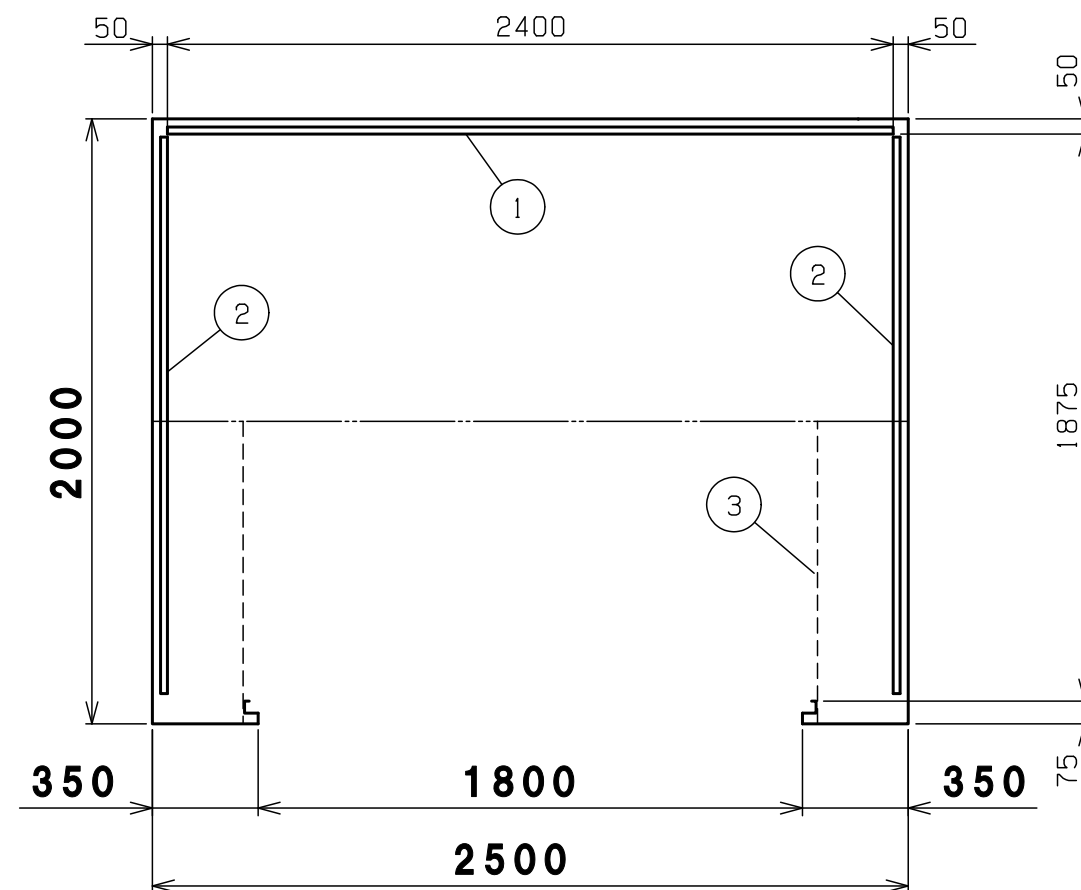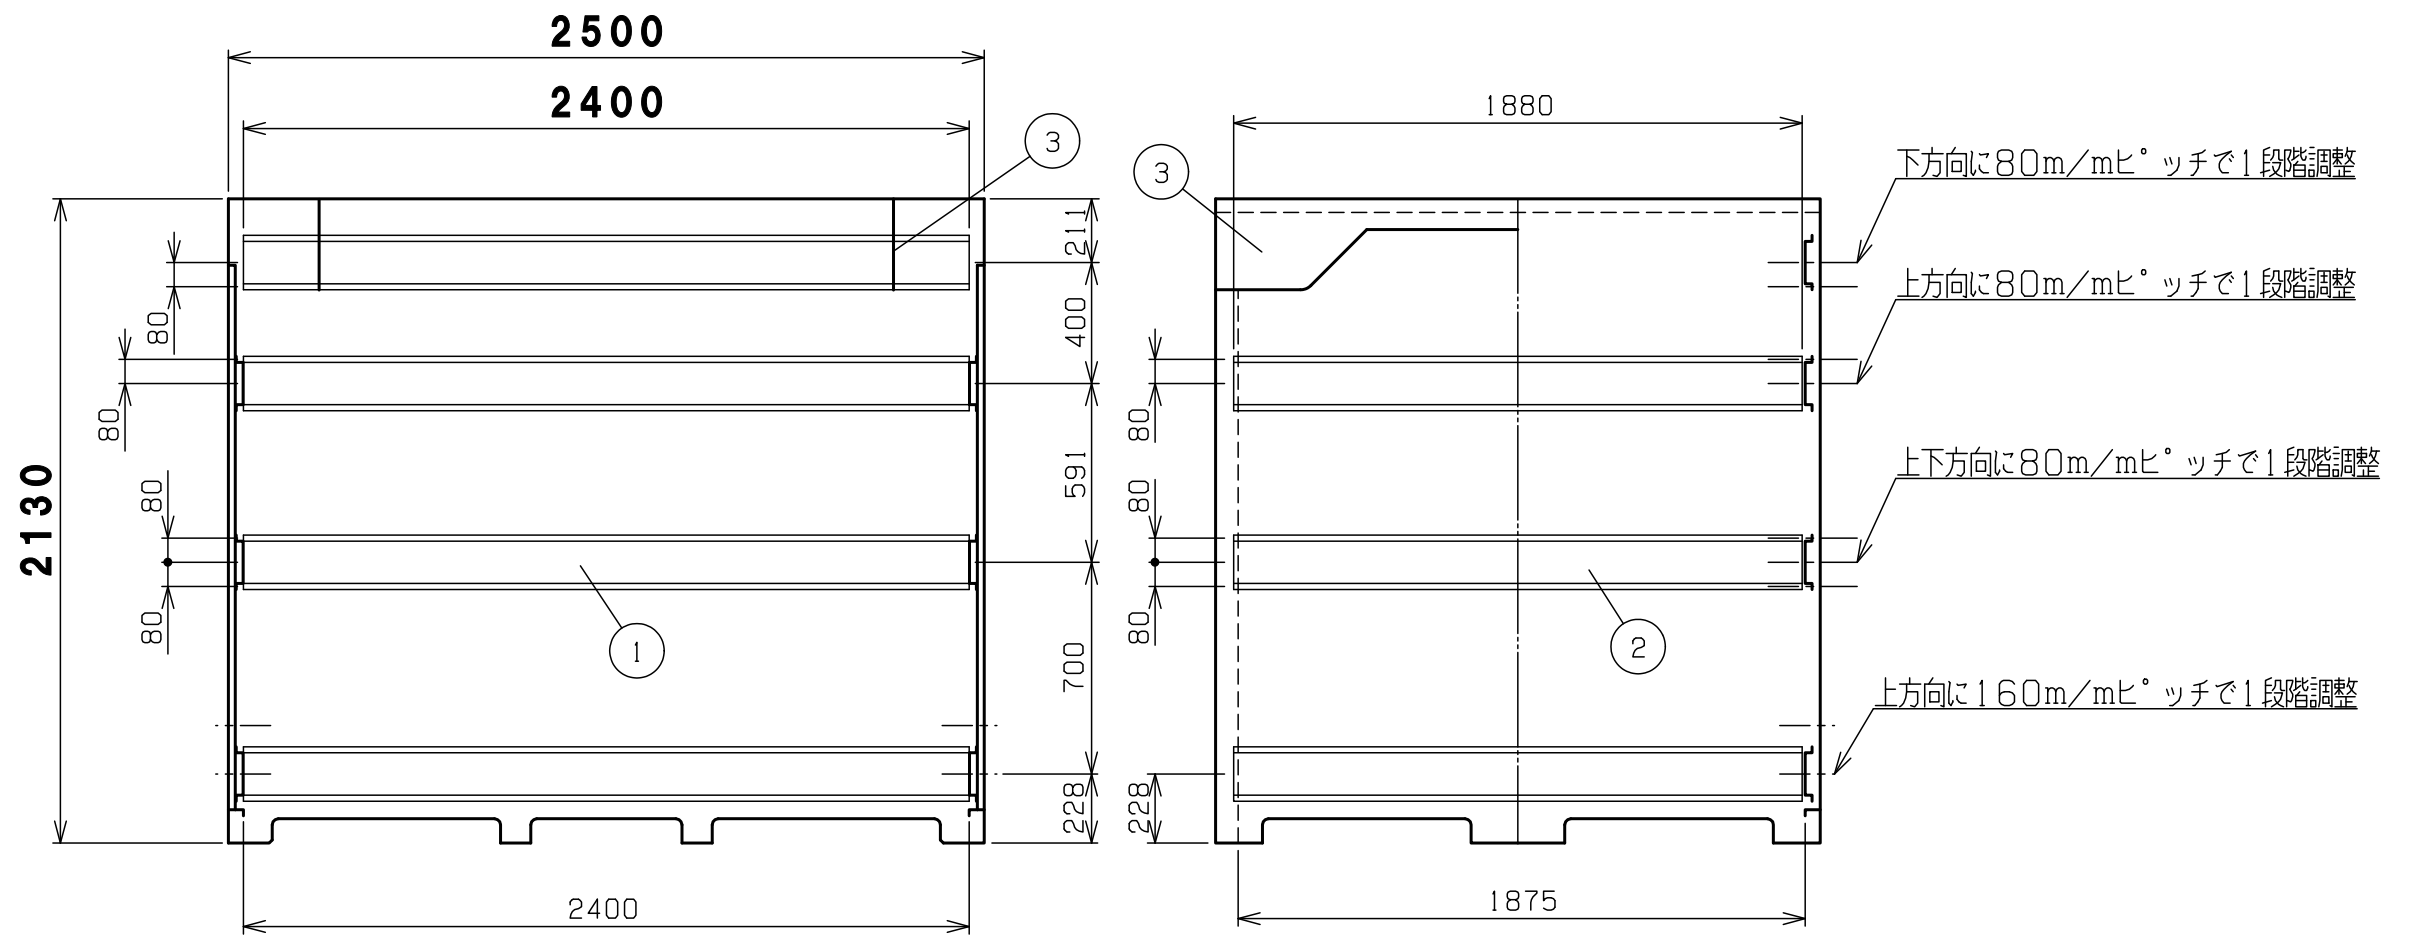

内面図

3	シャッターブラケット	右1左1	めっき銅板
2	側横棧	6	めっき銅板
1	横棧	4	めっき銅板
番号	品名	個数	記号

機種	BN-950D 内面図	図番	BN-950D_D
表面処理	静電焼付粉体塗装	株式会社	ホクエイ