


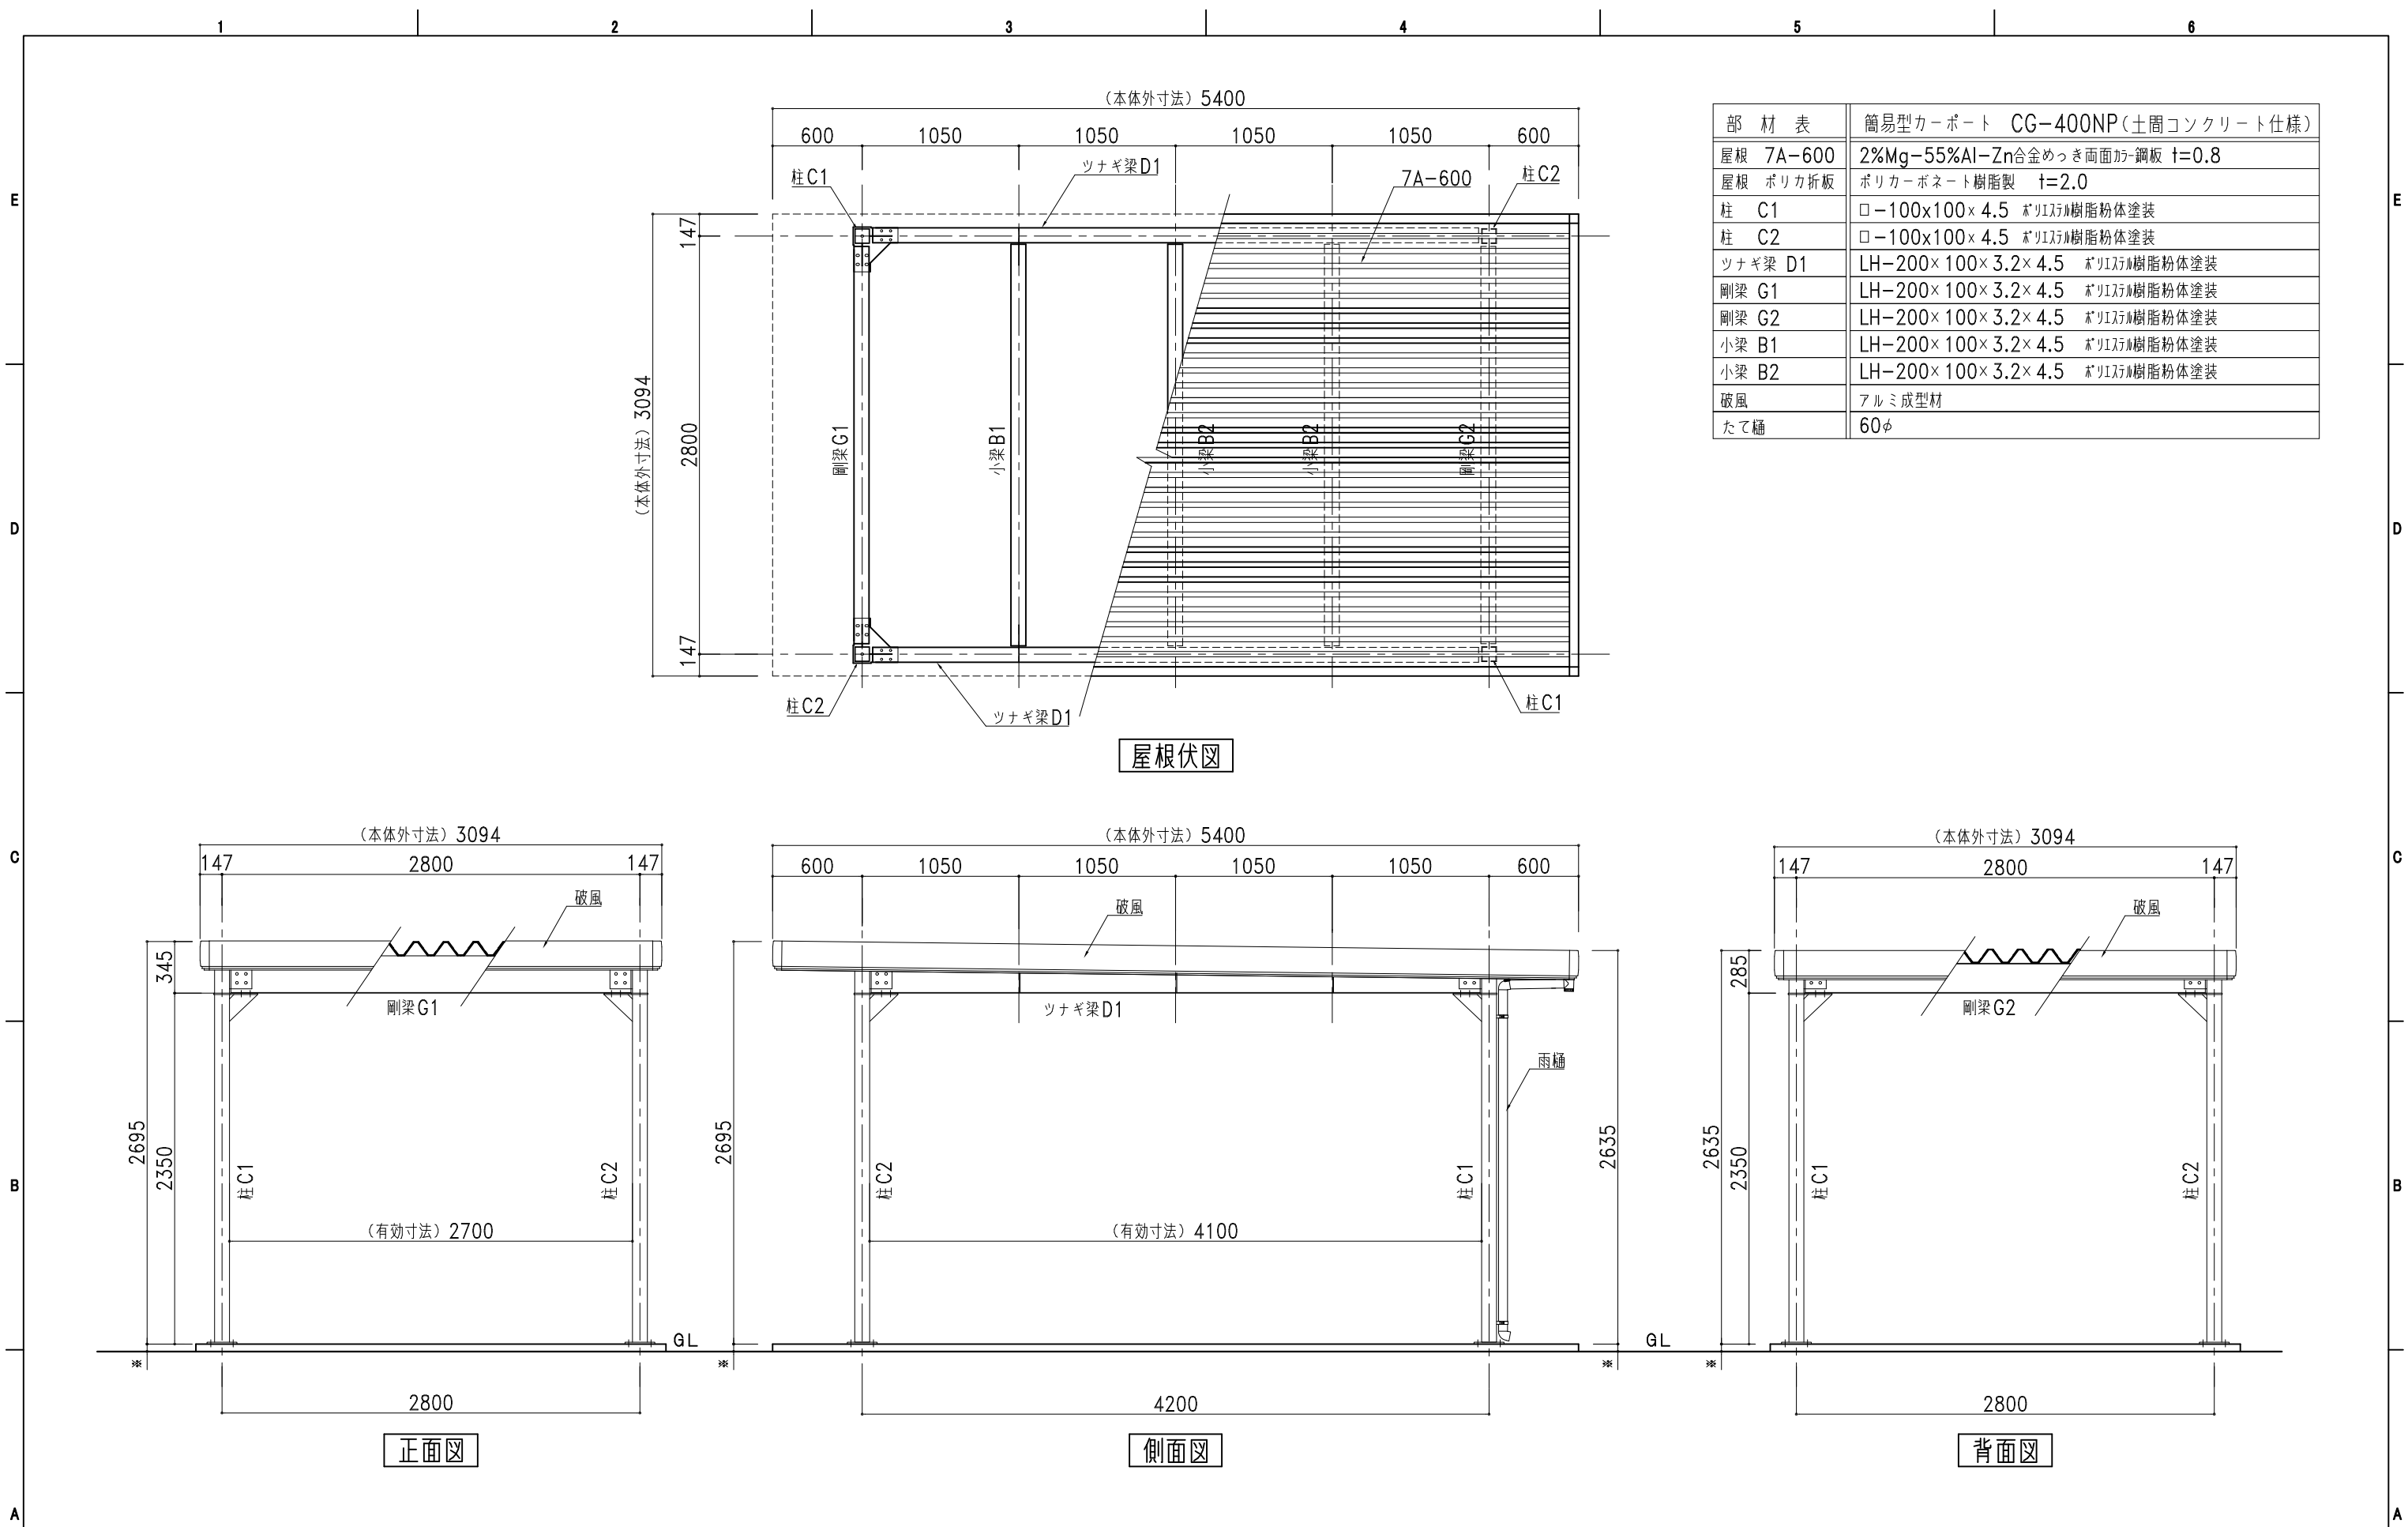

部 材 表		簡易型カーポート CG-400NP(土間コンクリート仕様)
屋根	7A-600	2%Mg-55%Al-Zn合金めっき両面カラー鋼板 t=0.8
屋根	ポリカ折板	ポリカーボネート樹脂製 t=2.0
柱	C1	□-100x100x4.5 樹脂粉体塗装
柱	C2	□-100x100x4.5 樹脂粉体塗装
ツナギ梁	D1	LH-200x100x3.2x4.5 樹脂粉体塗装
剛梁	G1	LH-200x100x3.2x4.5 樹脂粉体塗装
剛梁	G2	LH-200x100x3.2x4.5 樹脂粉体塗装
小梁	B1	LH-200x100x3.2x4.5 樹脂粉体塗装
小梁	B2	LH-200x100x3.2x4.5 樹脂粉体塗装
破風		アルミ成型材
たて樋		60φ



株式会社
ホクエイ

● カスケードガレージ ● 太陽光発電システム架台

記号	年 月 日	変 更 概 要	御承認	チェック	担 当	御受領
A						
B						
C						
D						
E						

承認

担当

縮尺

チェック

製図

作製年月日

工事名称

図面名称

設 計

施 工

図面番号

1/40

2025.07.01

CG-400NP(土間コンクリート仕様)

CG40NPstd09SD25