


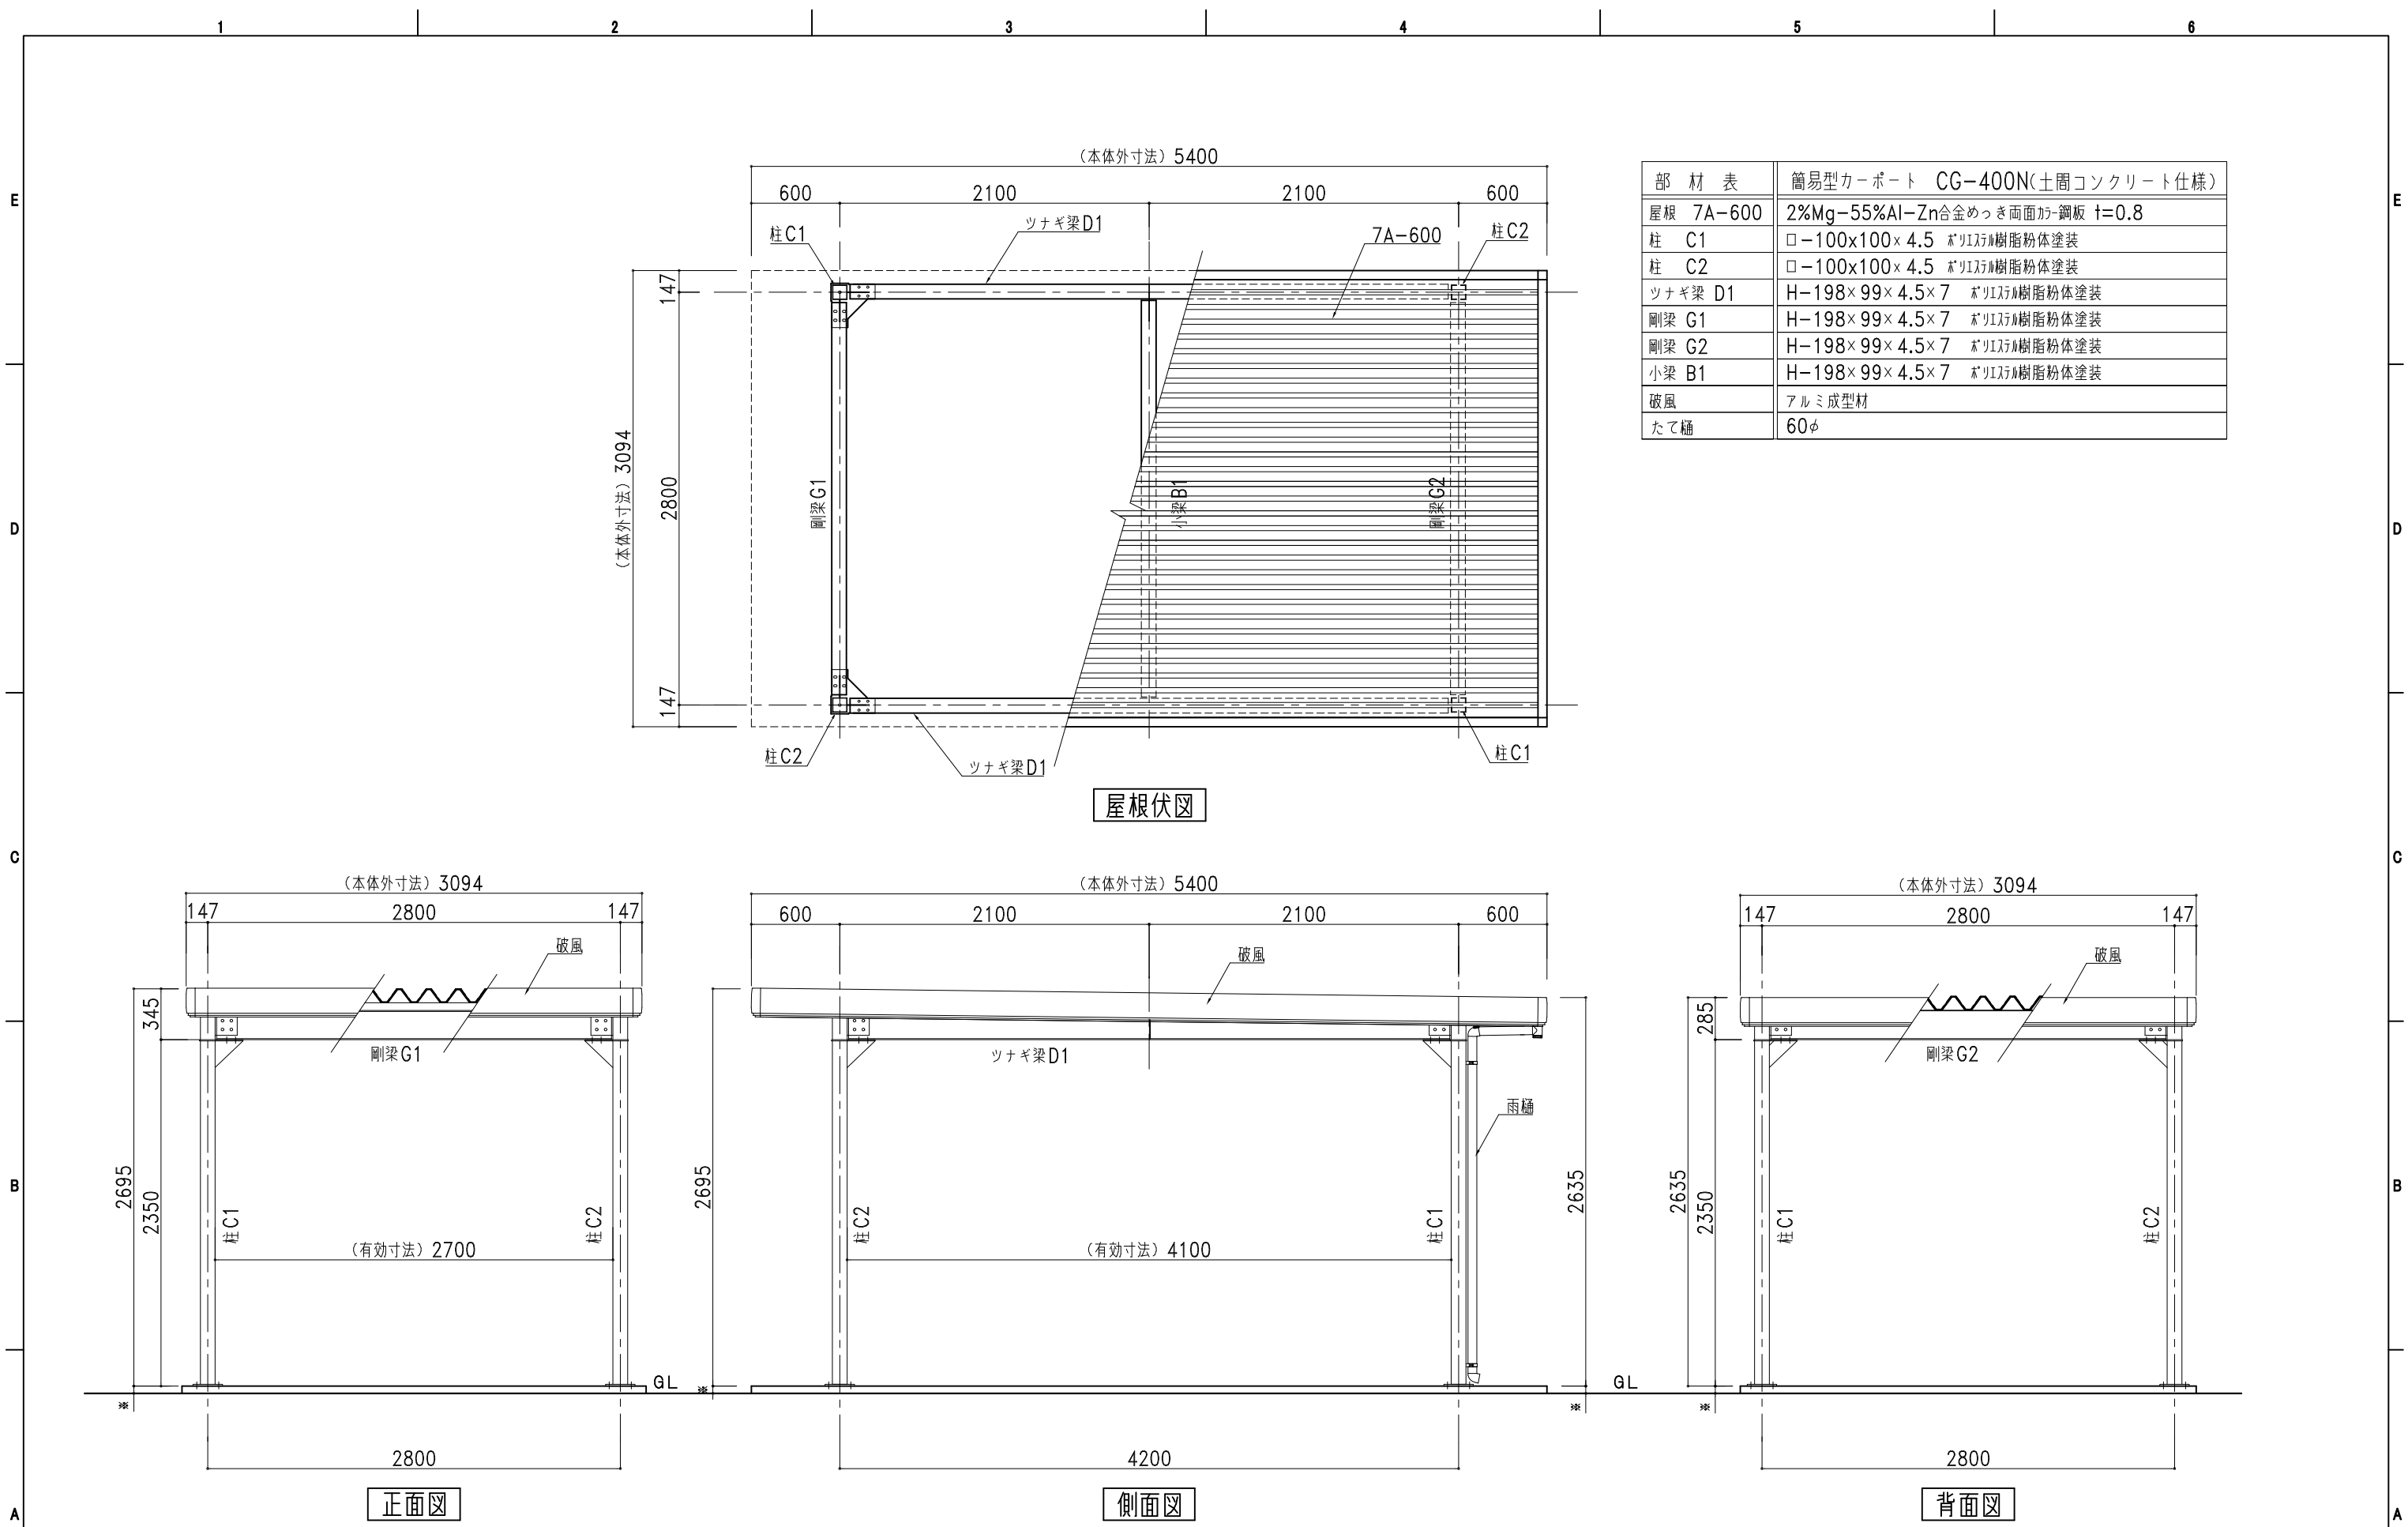

部 材 表		簡易型カーポート CG-400N(土間コンクリート仕様)
屋根	7A-600	2%Mg-55%Al-Zn合金めっき両面カバー鋼板 t=0.8
柱	C1	□-100×100×4.5 ポリイソシアヌレート樹脂粉末塗装
柱	C2	□-100×100×4.5 ポリイソシアヌレート樹脂粉末塗装
ツナギ梁	D1	H-198×99×4.5×7 ポリイソシアヌレート樹脂粉末塗装
剛梁	G1	H-198×99×4.5×7 ポリイソシアヌレート樹脂粉末塗装
剛梁	G2	H-198×99×4.5×7 ポリイソシアヌレート樹脂粉末塗装
小梁	B1	H-198×99×4.5×7 ポリイソシアヌレート樹脂粉末塗装
破風		アルミ成型材
たて樋		60φ



株式会社
ホクトエイ

● カスケードガレージ

● 太陽光発電システム架台

記号	年 月 日	変 更 概 要	御承認	チェック	担当	御受領
A						
B						
C						
D						
E						

承認

担当

縮尺

チェック

製図

作製年月日

工事名称

図面名称

設 計

施 工

図面番号

1/40

2025.07.01

CG-400N (土間コンクリート仕様)

CG40Nstd09SD25