


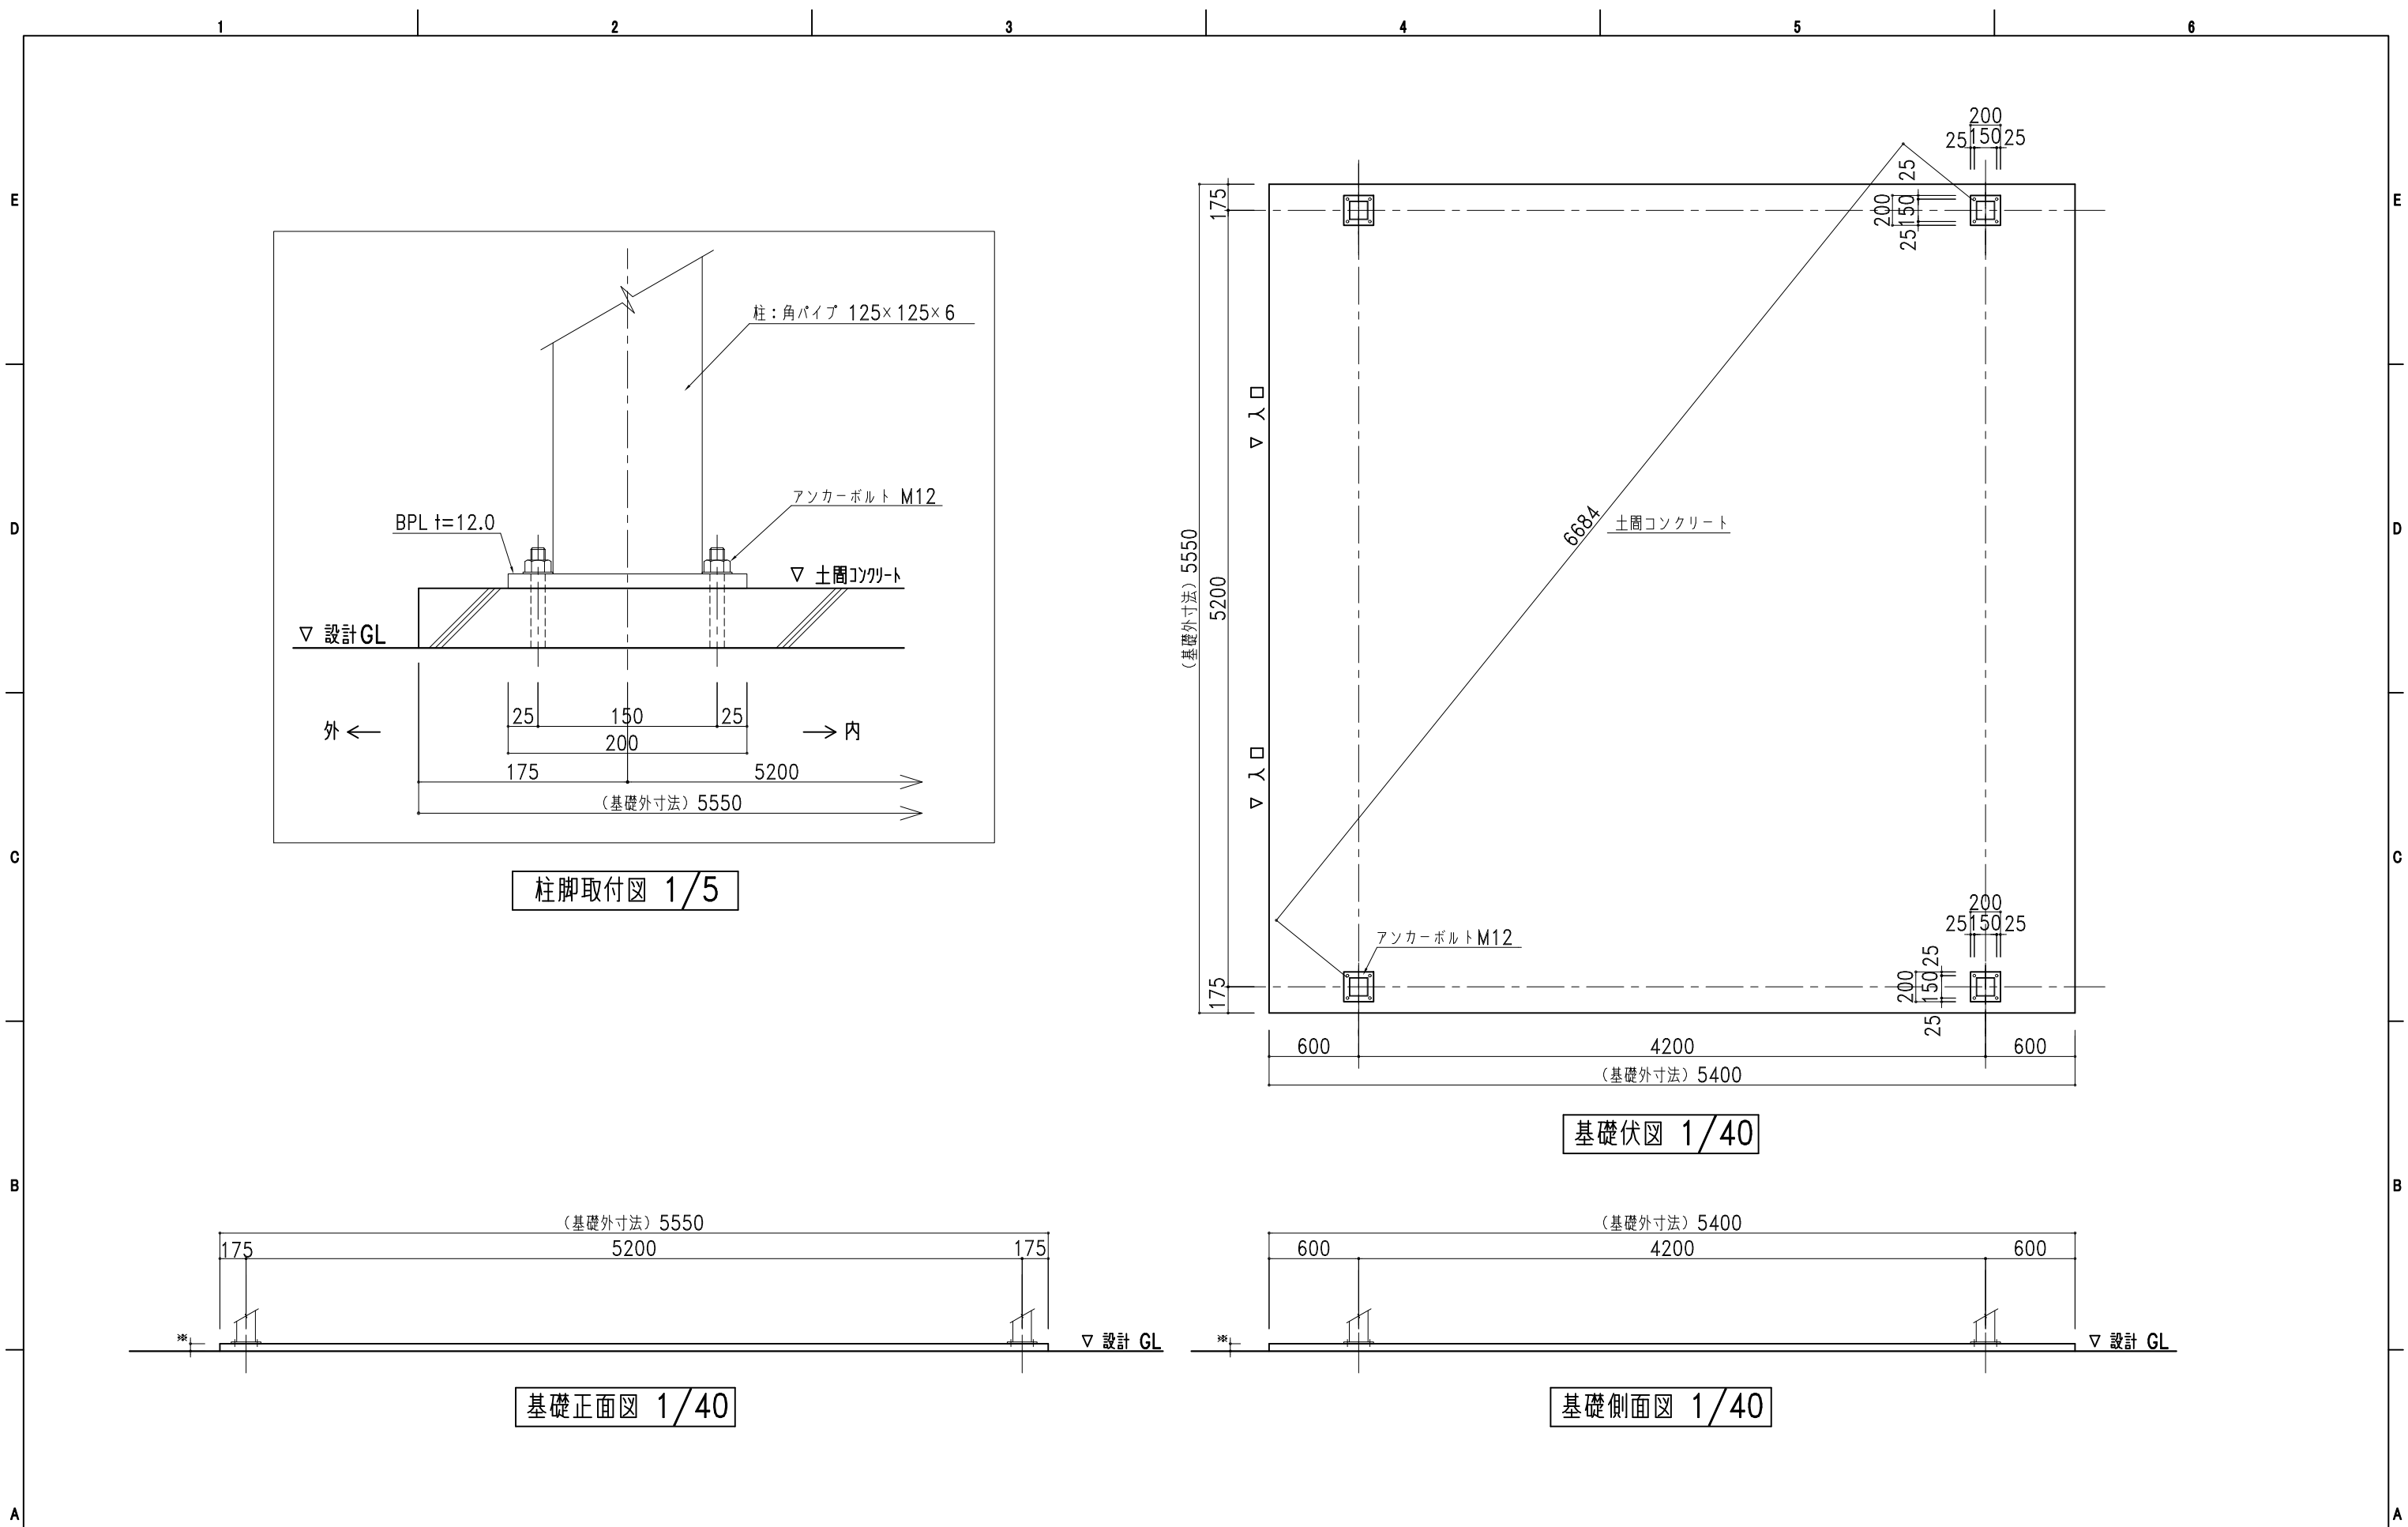

ホクエイ 株式会社 ● カスケードガレージ ● 太陽光発電システム架台	記号	年 月 日	変 更 概 要	御承認	チェック	担当	御受領	承認	チェック	工事名称	設 計
	A										設 計
	B										施 工
	C										設 計
	D										設 計
	E										設 計
								縮尺	作製年月日	図面名称	図面番号
								1/40, 1/5	2025.07.01	CG-600NP 土間コンクリート図	CG60NPstd09KD25