


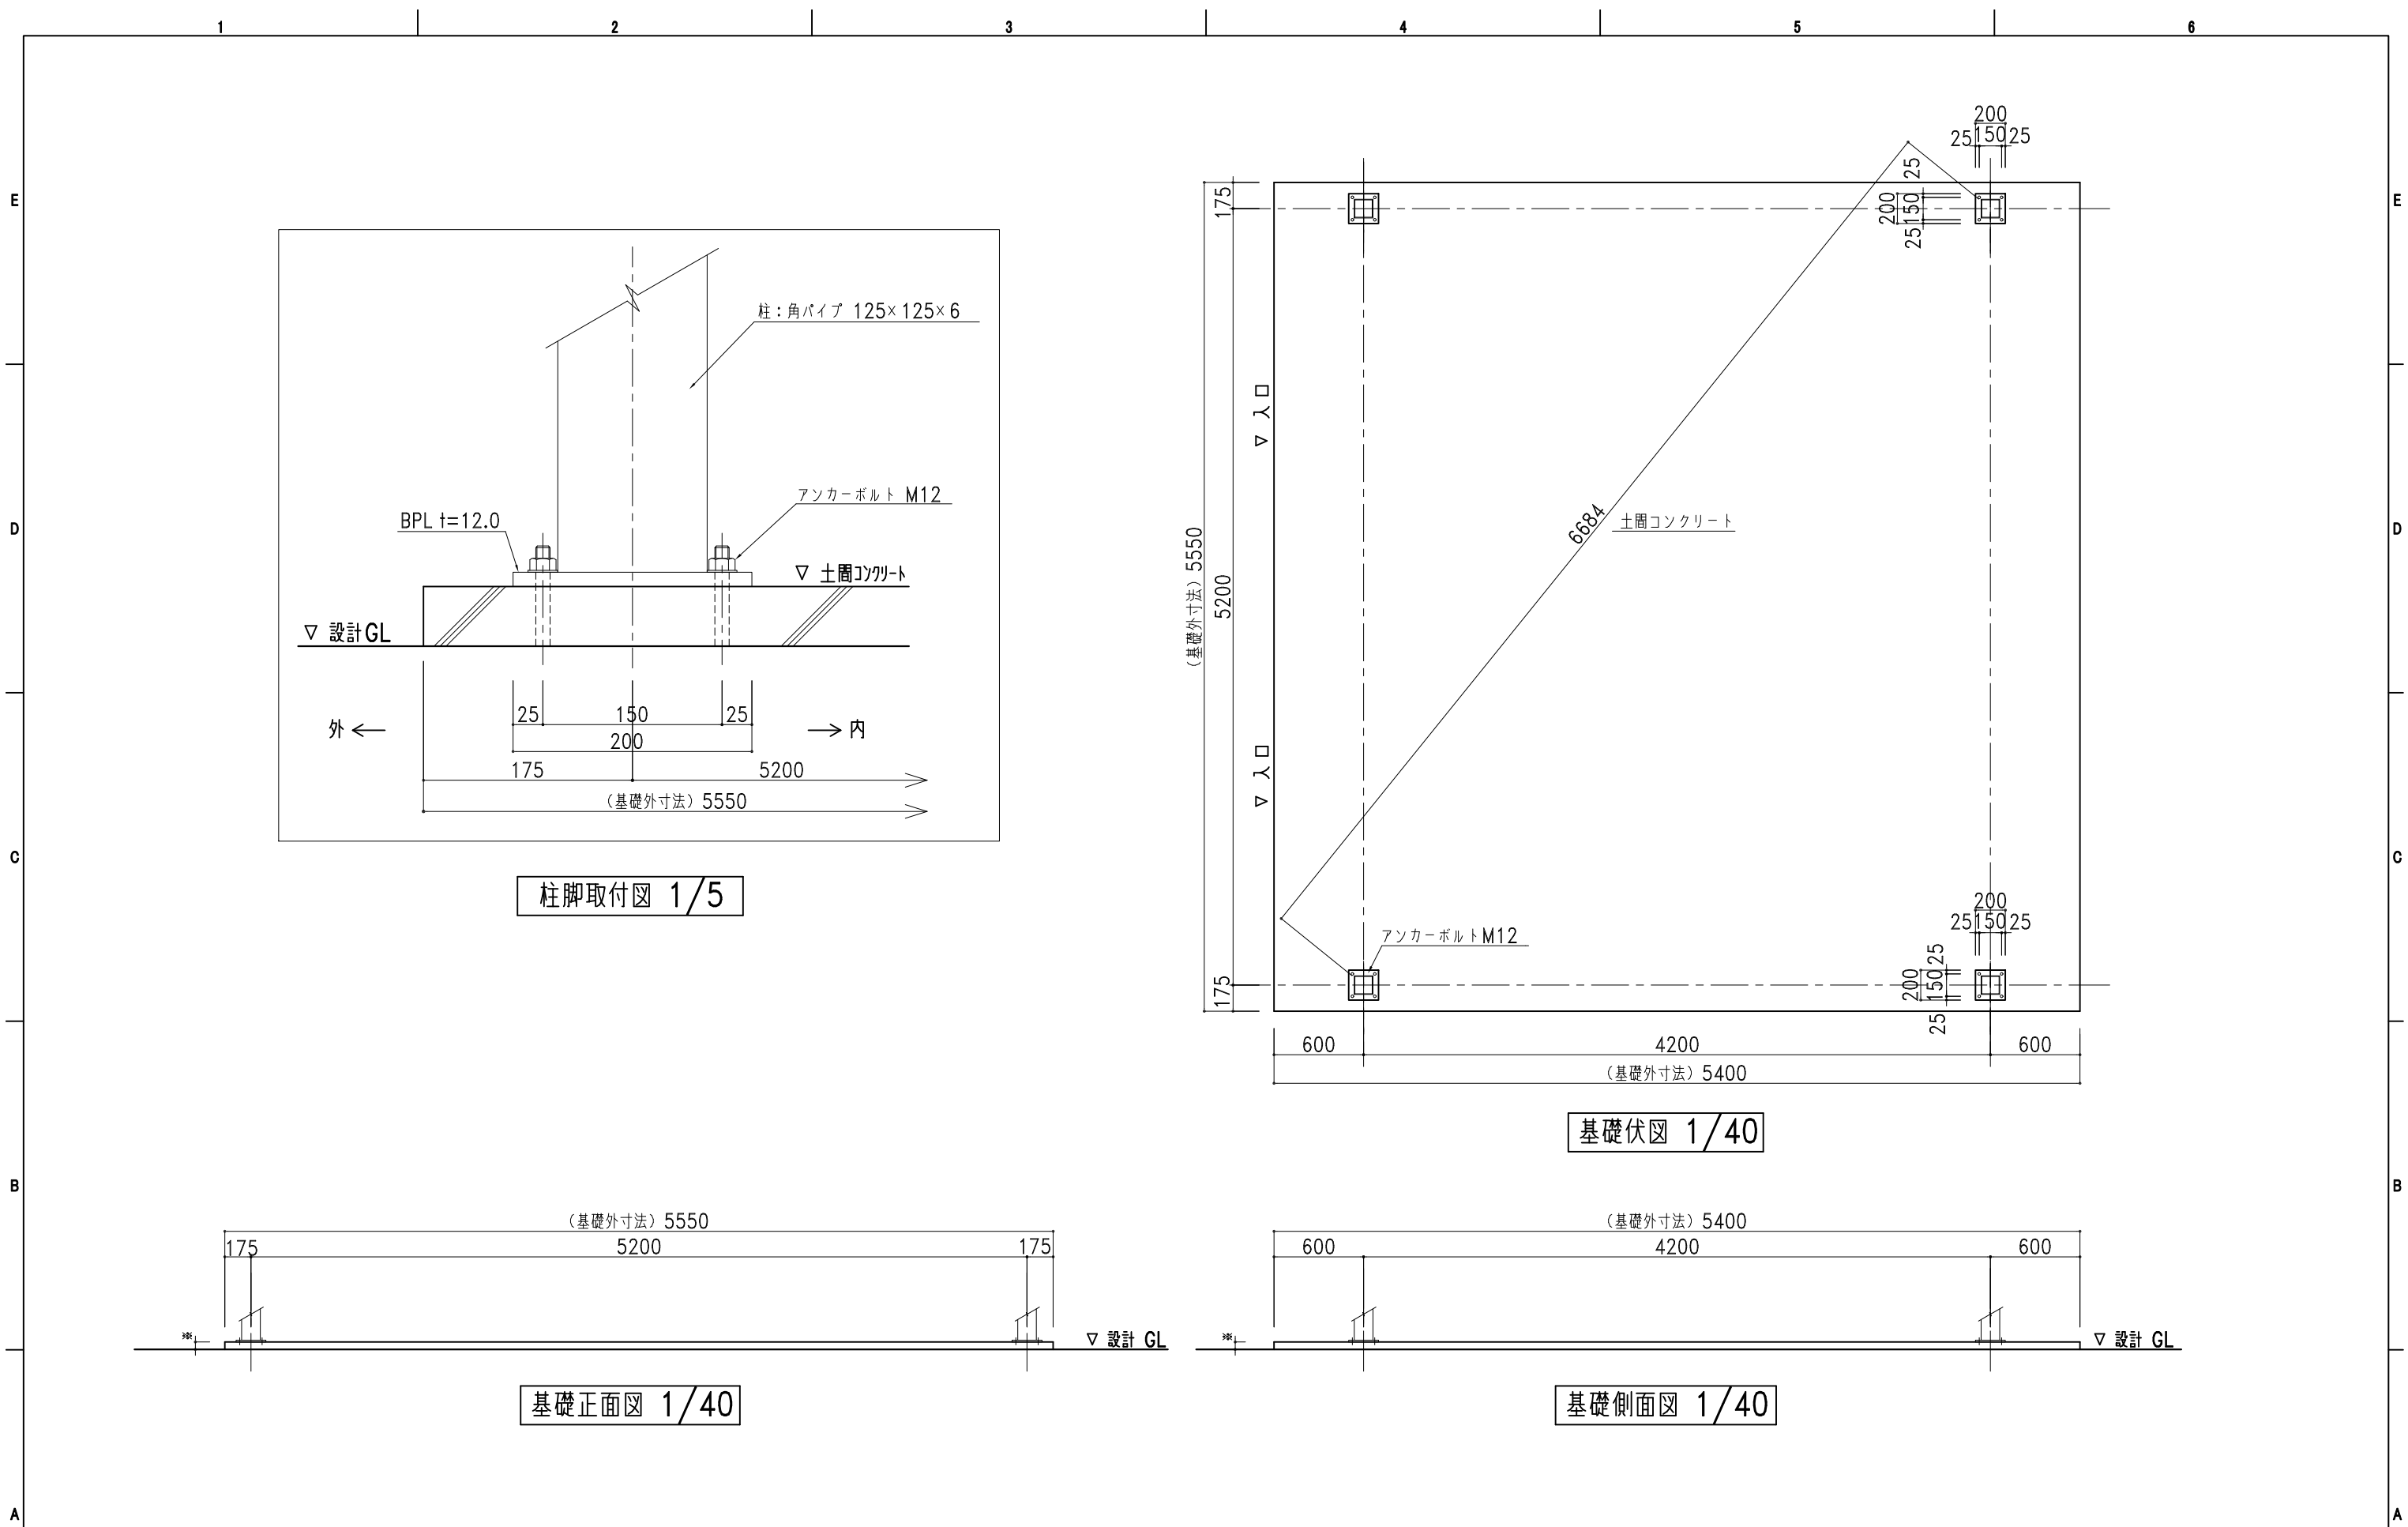

 株式会社 ホクエイ ● カスケードガレージ ● 太陽光発電システム架台	記号	年 月 日	変 更 概 要	御承認	チェック	担当	御受領	承認	チェック	工事名称	設計
	A										設 計
	B										施 工
	C										図面名称
	D										図面番号
	E										
								縮尺	作製年月日	CG-600N 土間コンクリート図	CG60Nstd09KD25
								1/40,1/5	2025.07.01		