


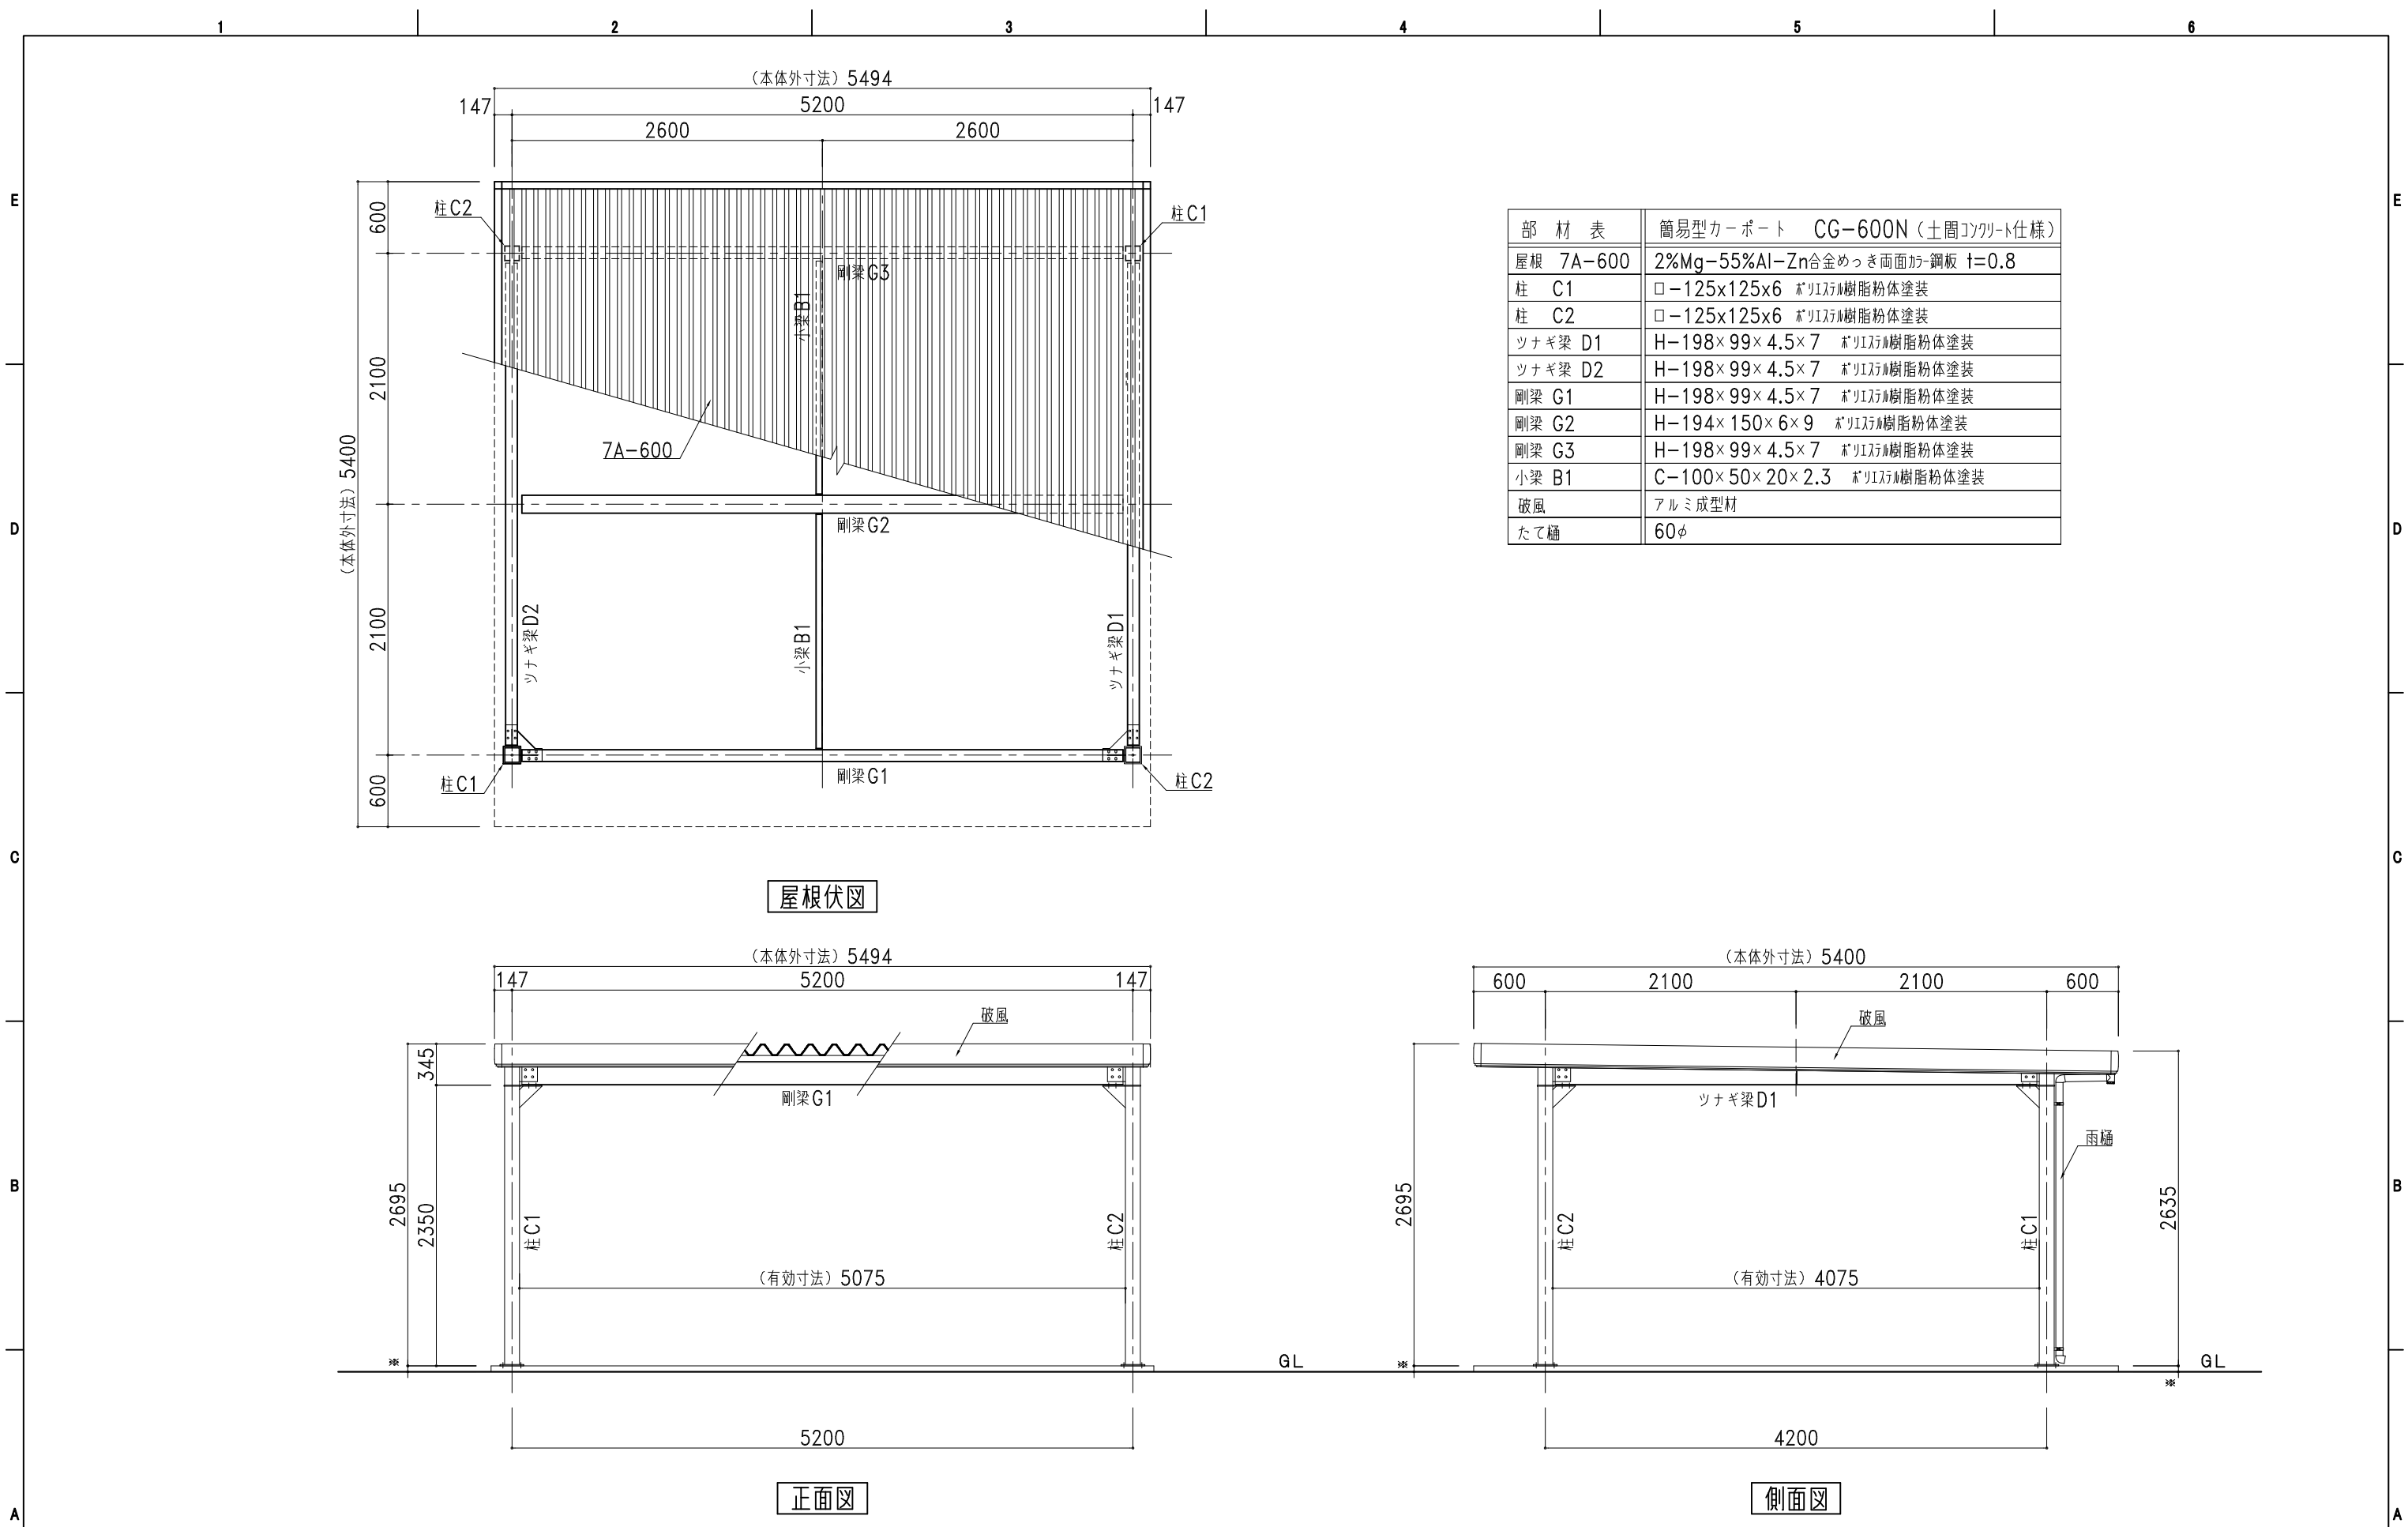

部 材 表		簡易型カーポート CG-600N (土間コンクリート仕様)
屋根 7A-600		2%Mg-55%Al-Zn合金めっき面加工鋼板 t=0.8
柱 C1		□-125x125x6 ポリイソシアヌレート樹脂粉体塗装
柱 C2		□-125x125x6 ポリイソシアヌレート樹脂粉体塗装
ツナギ梁 D1		H-198×99×4.5×7 ポリイソシアヌレート樹脂粉体塗装
ツナギ梁 D2		H-198×99×4.5×7 ポリイソシアヌレート樹脂粉体塗装
剛梁 G1		H-198×99×4.5×7 ポリイソシアヌレート樹脂粉体塗装
剛梁 G2		H-194×150×6×9 ポリイソシアヌレート樹脂粉体塗装
剛梁 G3		H-198×99×4.5×7 ポリイソシアヌレート樹脂粉体塗装
小梁 B1		C-100×50×20×2.3 ポリイソシアヌレート樹脂粉体塗装
破風		アルミ成型材
たて樋		60φ