


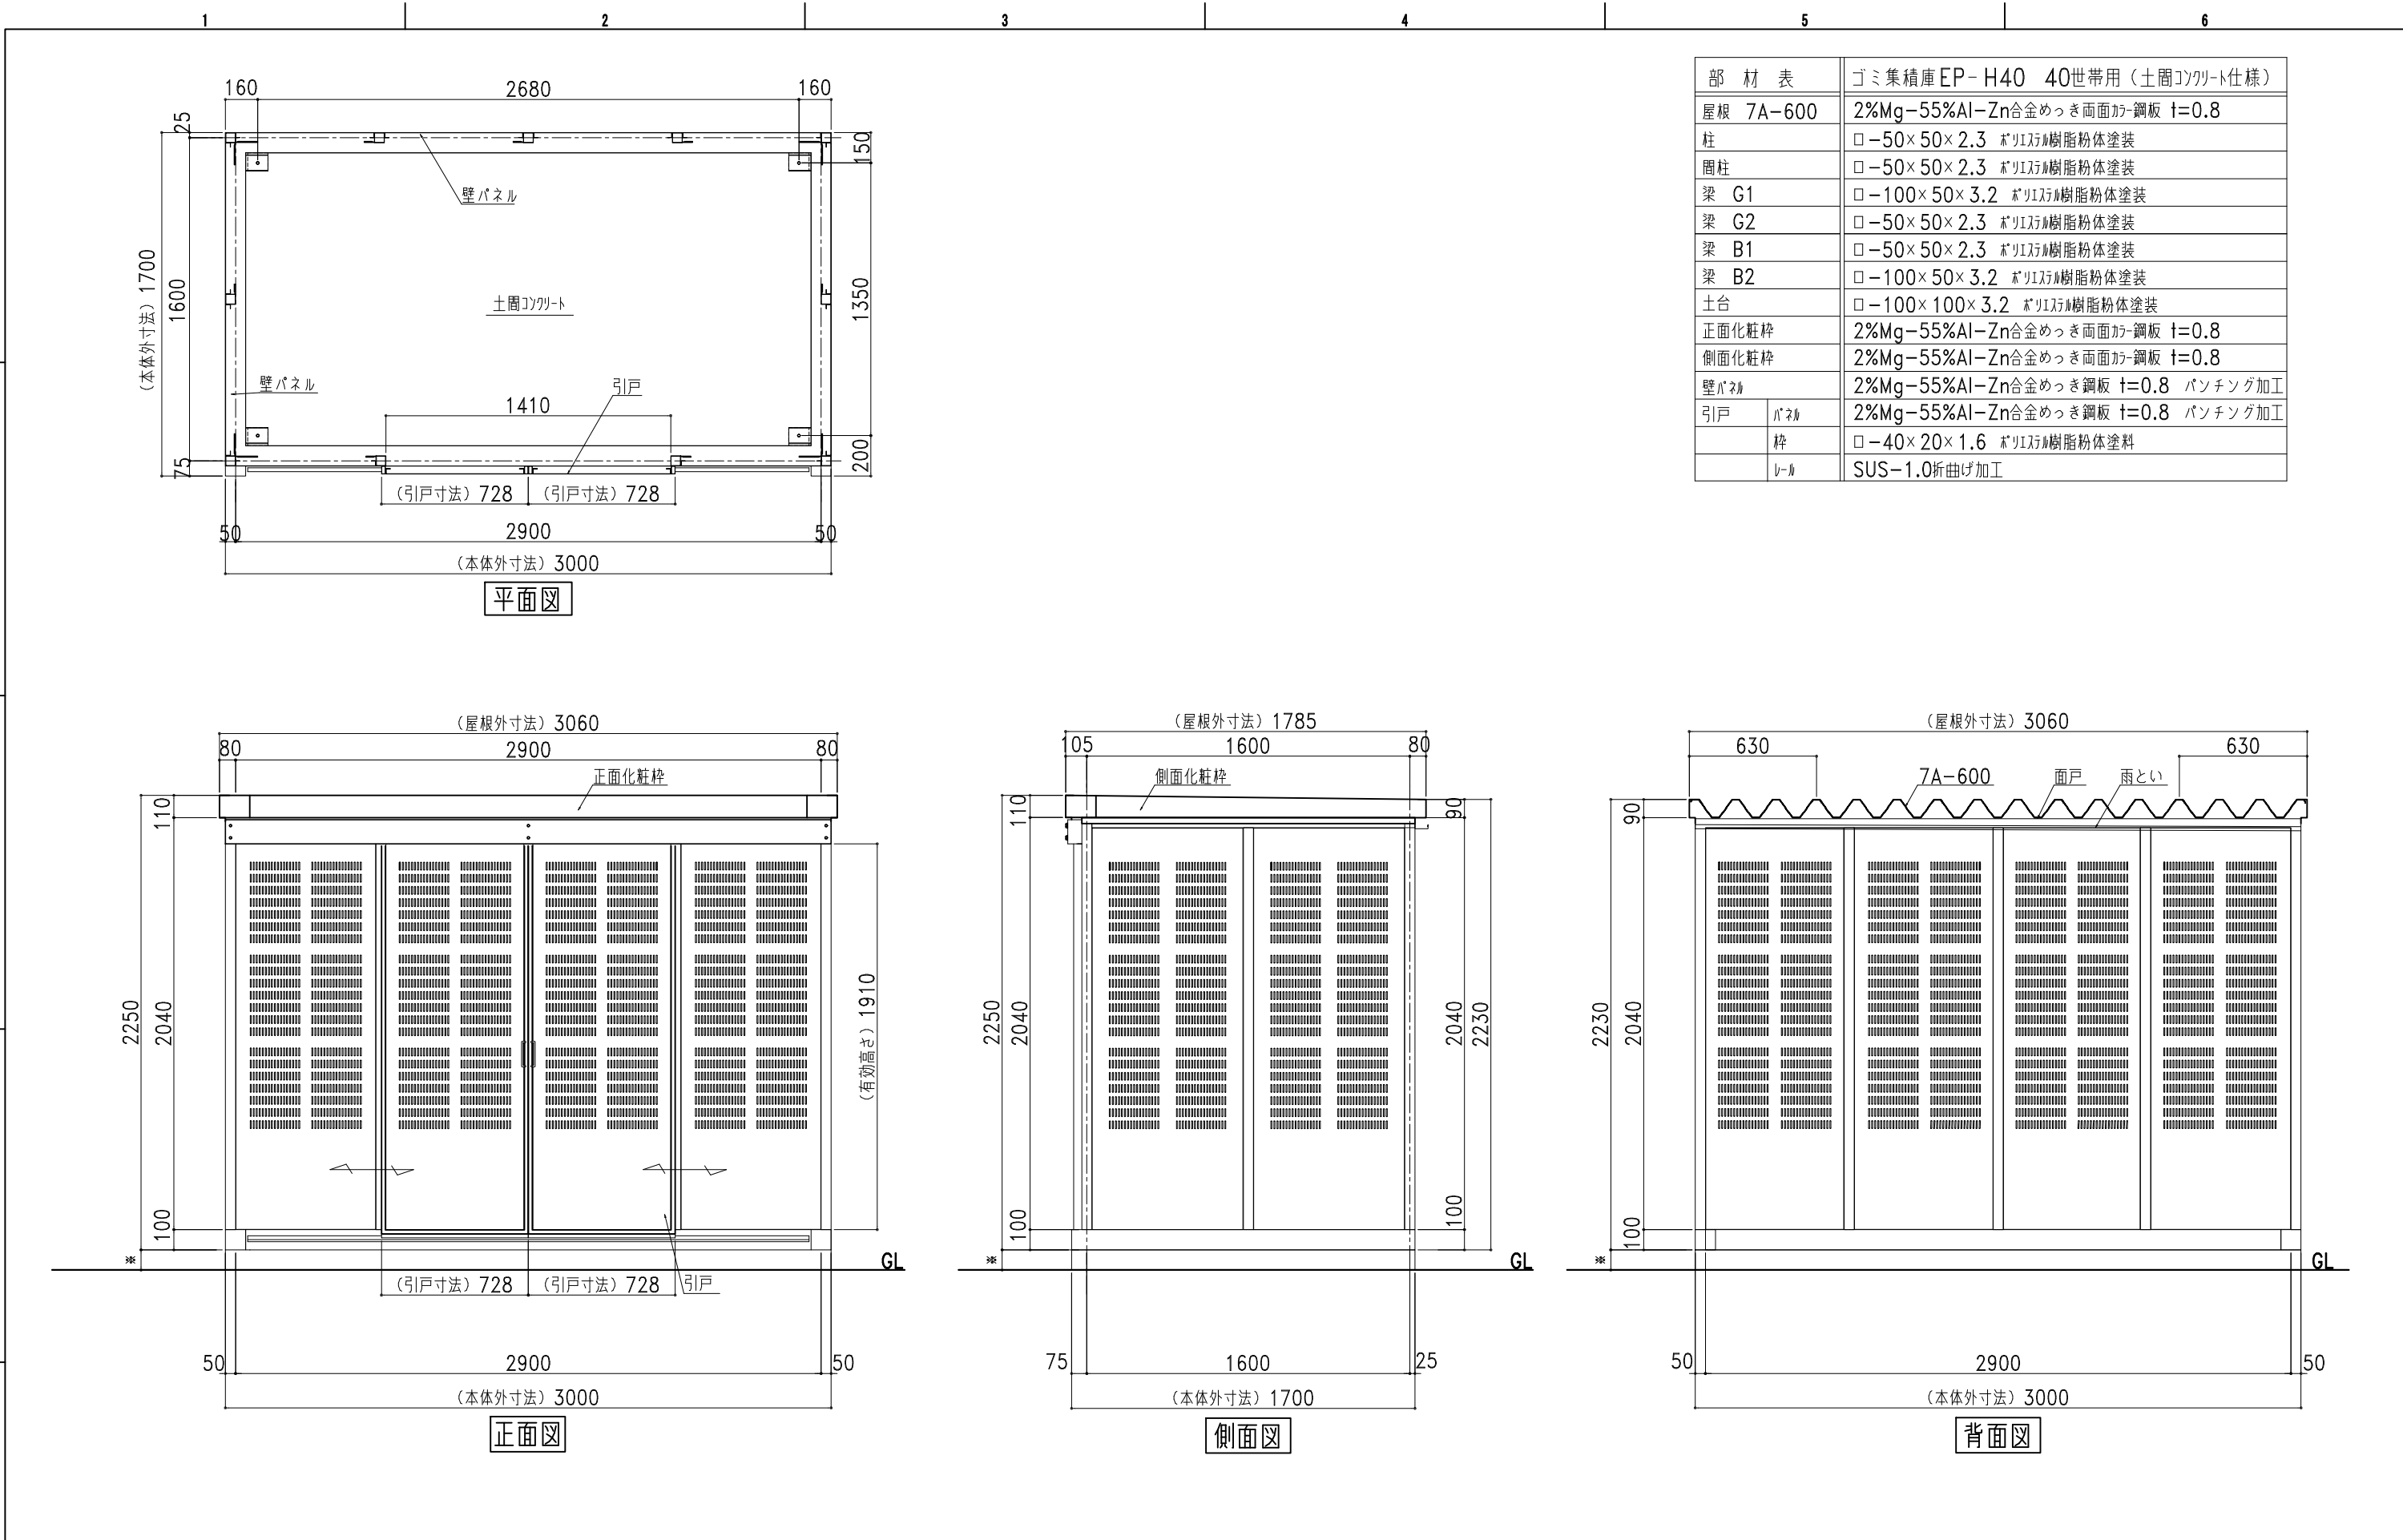

部 材 表		ゴミ集積庫EP-H40 40世帯用（土間コンクリート仕様）
屋根	7A-600	2%Mg-55%Al-Zn合金めっき両面カバー鋼板 t=0.8
柱		□-50×50×2.3 ポリイソシアネート樹脂粉体塗装
間柱		□-50×50×2.3 ポリイソシアネート樹脂粉体塗装
梁 G1		□-100×50×3.2 ポリイソシアネート樹脂粉体塗装
梁 G2		□-50×50×2.3 ポリイソシアネート樹脂粉体塗装
梁 B1		□-50×50×2.3 ポリイソシアネート樹脂粉体塗装
梁 B2		□-100×50×3.2 ポリイソシアネート樹脂粉体塗装
土台		□-100×100×3.2 ポリイソシアネート樹脂粉体塗装
正面化粧枠		2%Mg-55%Al-Zn合金めっき両面カバー鋼板 t=0.8
側面化粧枠		2%Mg-55%Al-Zn合金めっき両面カバー鋼板 t=0.8
壁パネル		2%Mg-55%Al-Zn合金めっき鋼板 t=0.8 パンチング加工
引戸	パネル	2%Mg-55%Al-Zn合金めっき鋼板 t=0.8 パンチング加工
	枠	□-40×20×1.6 ポリイソシアネート樹脂粉体塗料
	レール	SUS-1.0折曲げ加工