




後壁納まり図 1/5

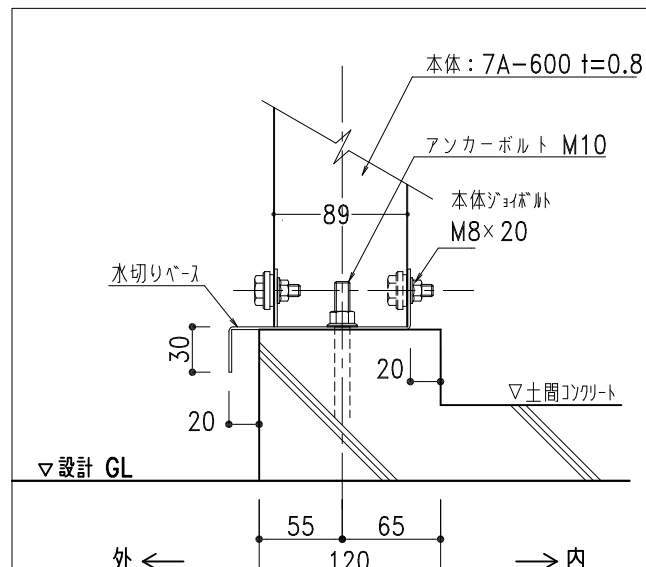


ベース取付け図 1/5

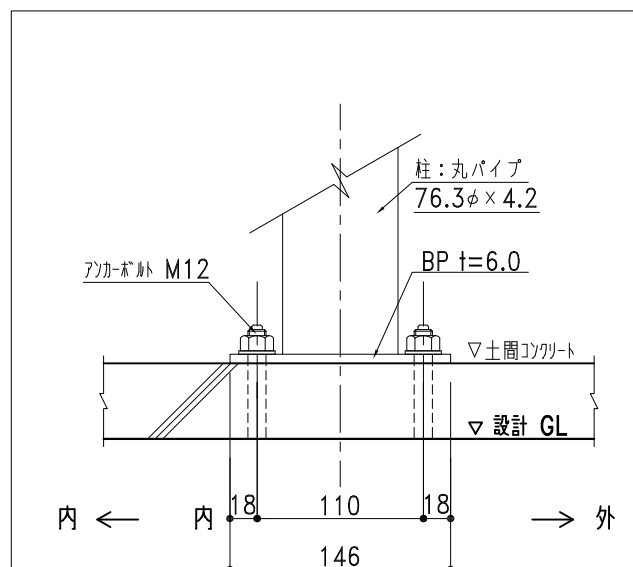


柱脚取付け図 1/5

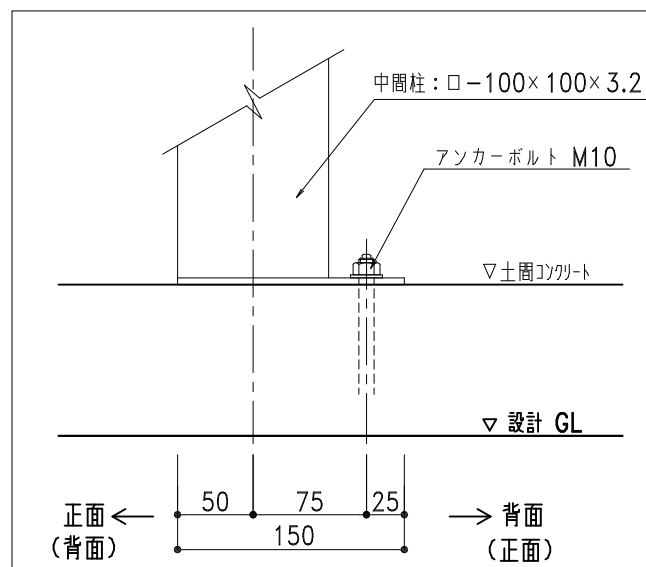

中間柱取付け図 1/5

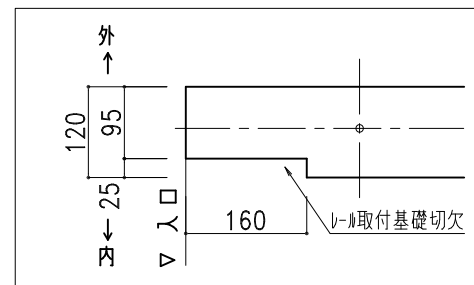

A部拡大図 1/10

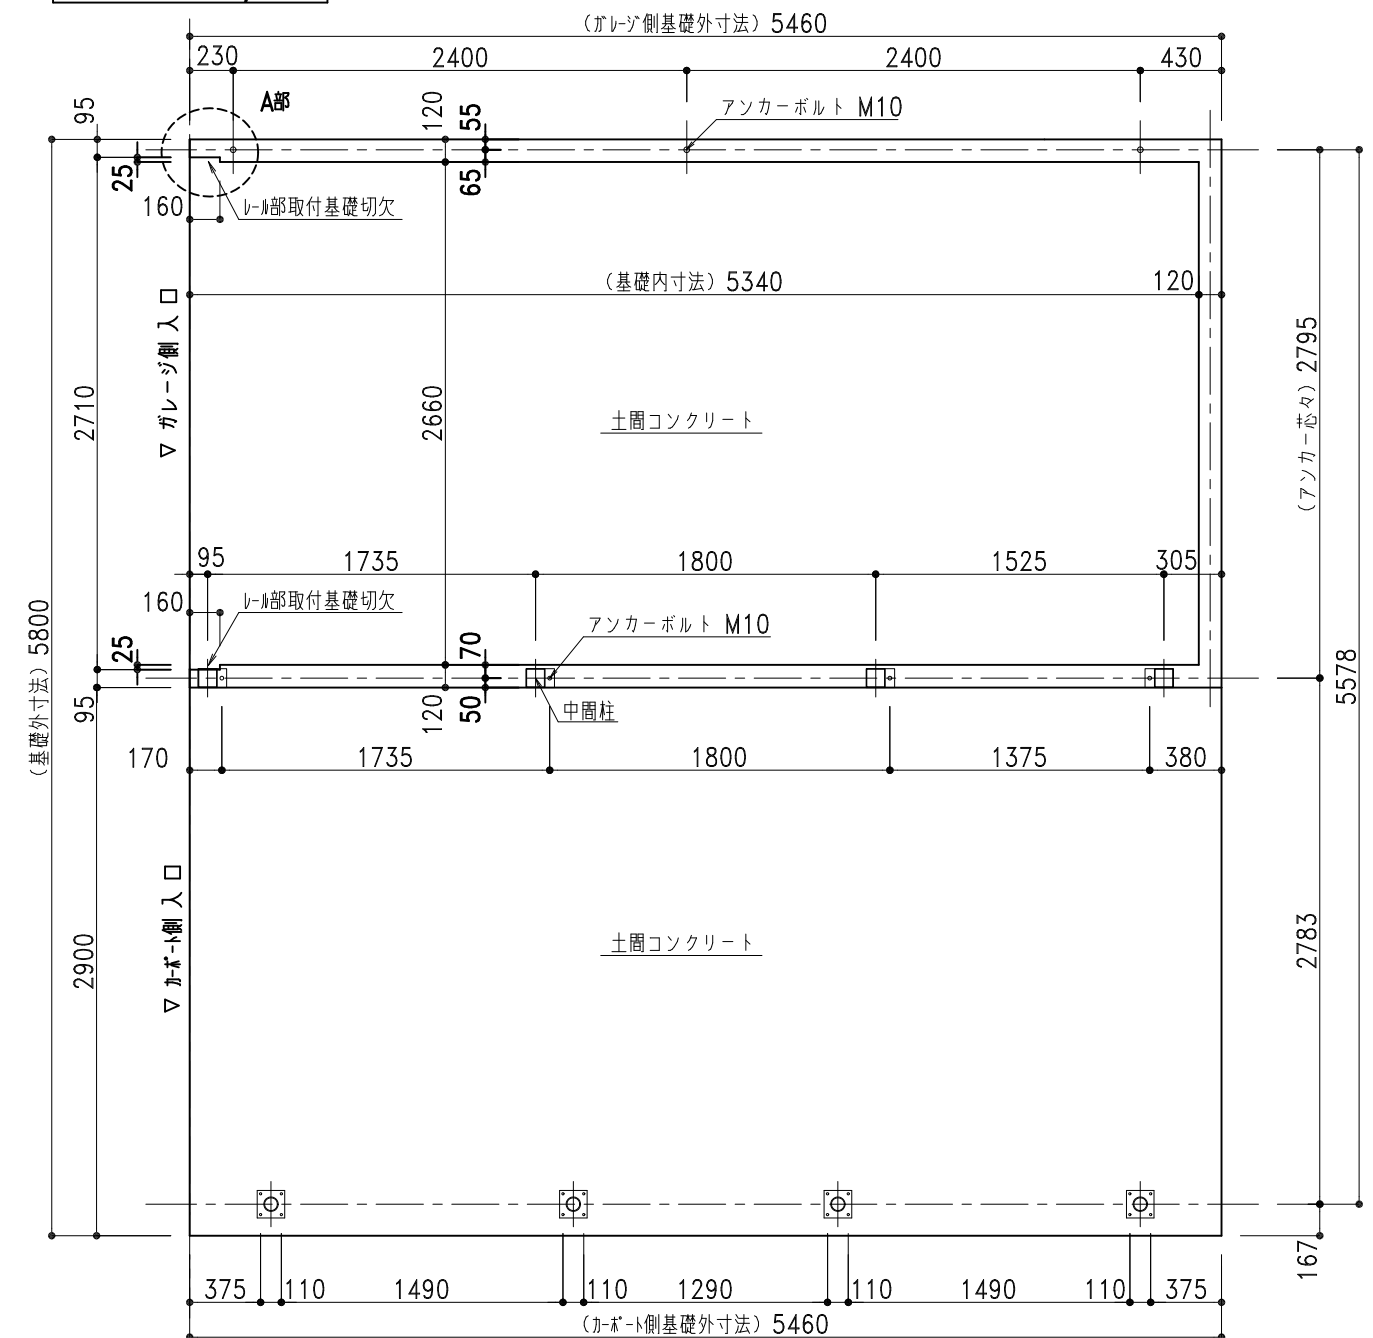


基礎伏図 1/40

※○は、アンカー位置を示します。

**⚠注意：アンカーボルトは基礎芯ではありません。**

※基礎天端には不陸が生じないように特に気を付けて水平に仕上げてください。隙間が出来たり建物が歪んだりしてしまいます。

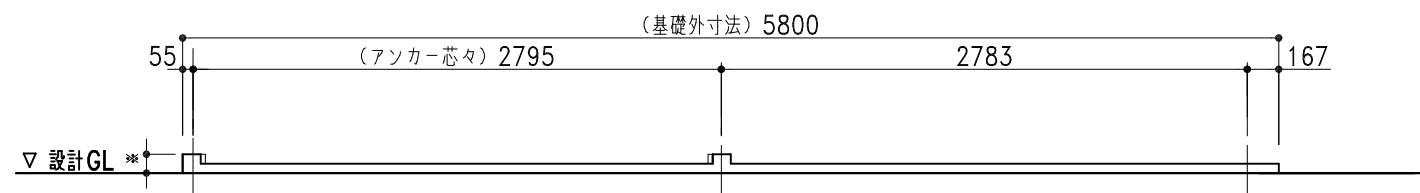

基礎正面図 1/40