




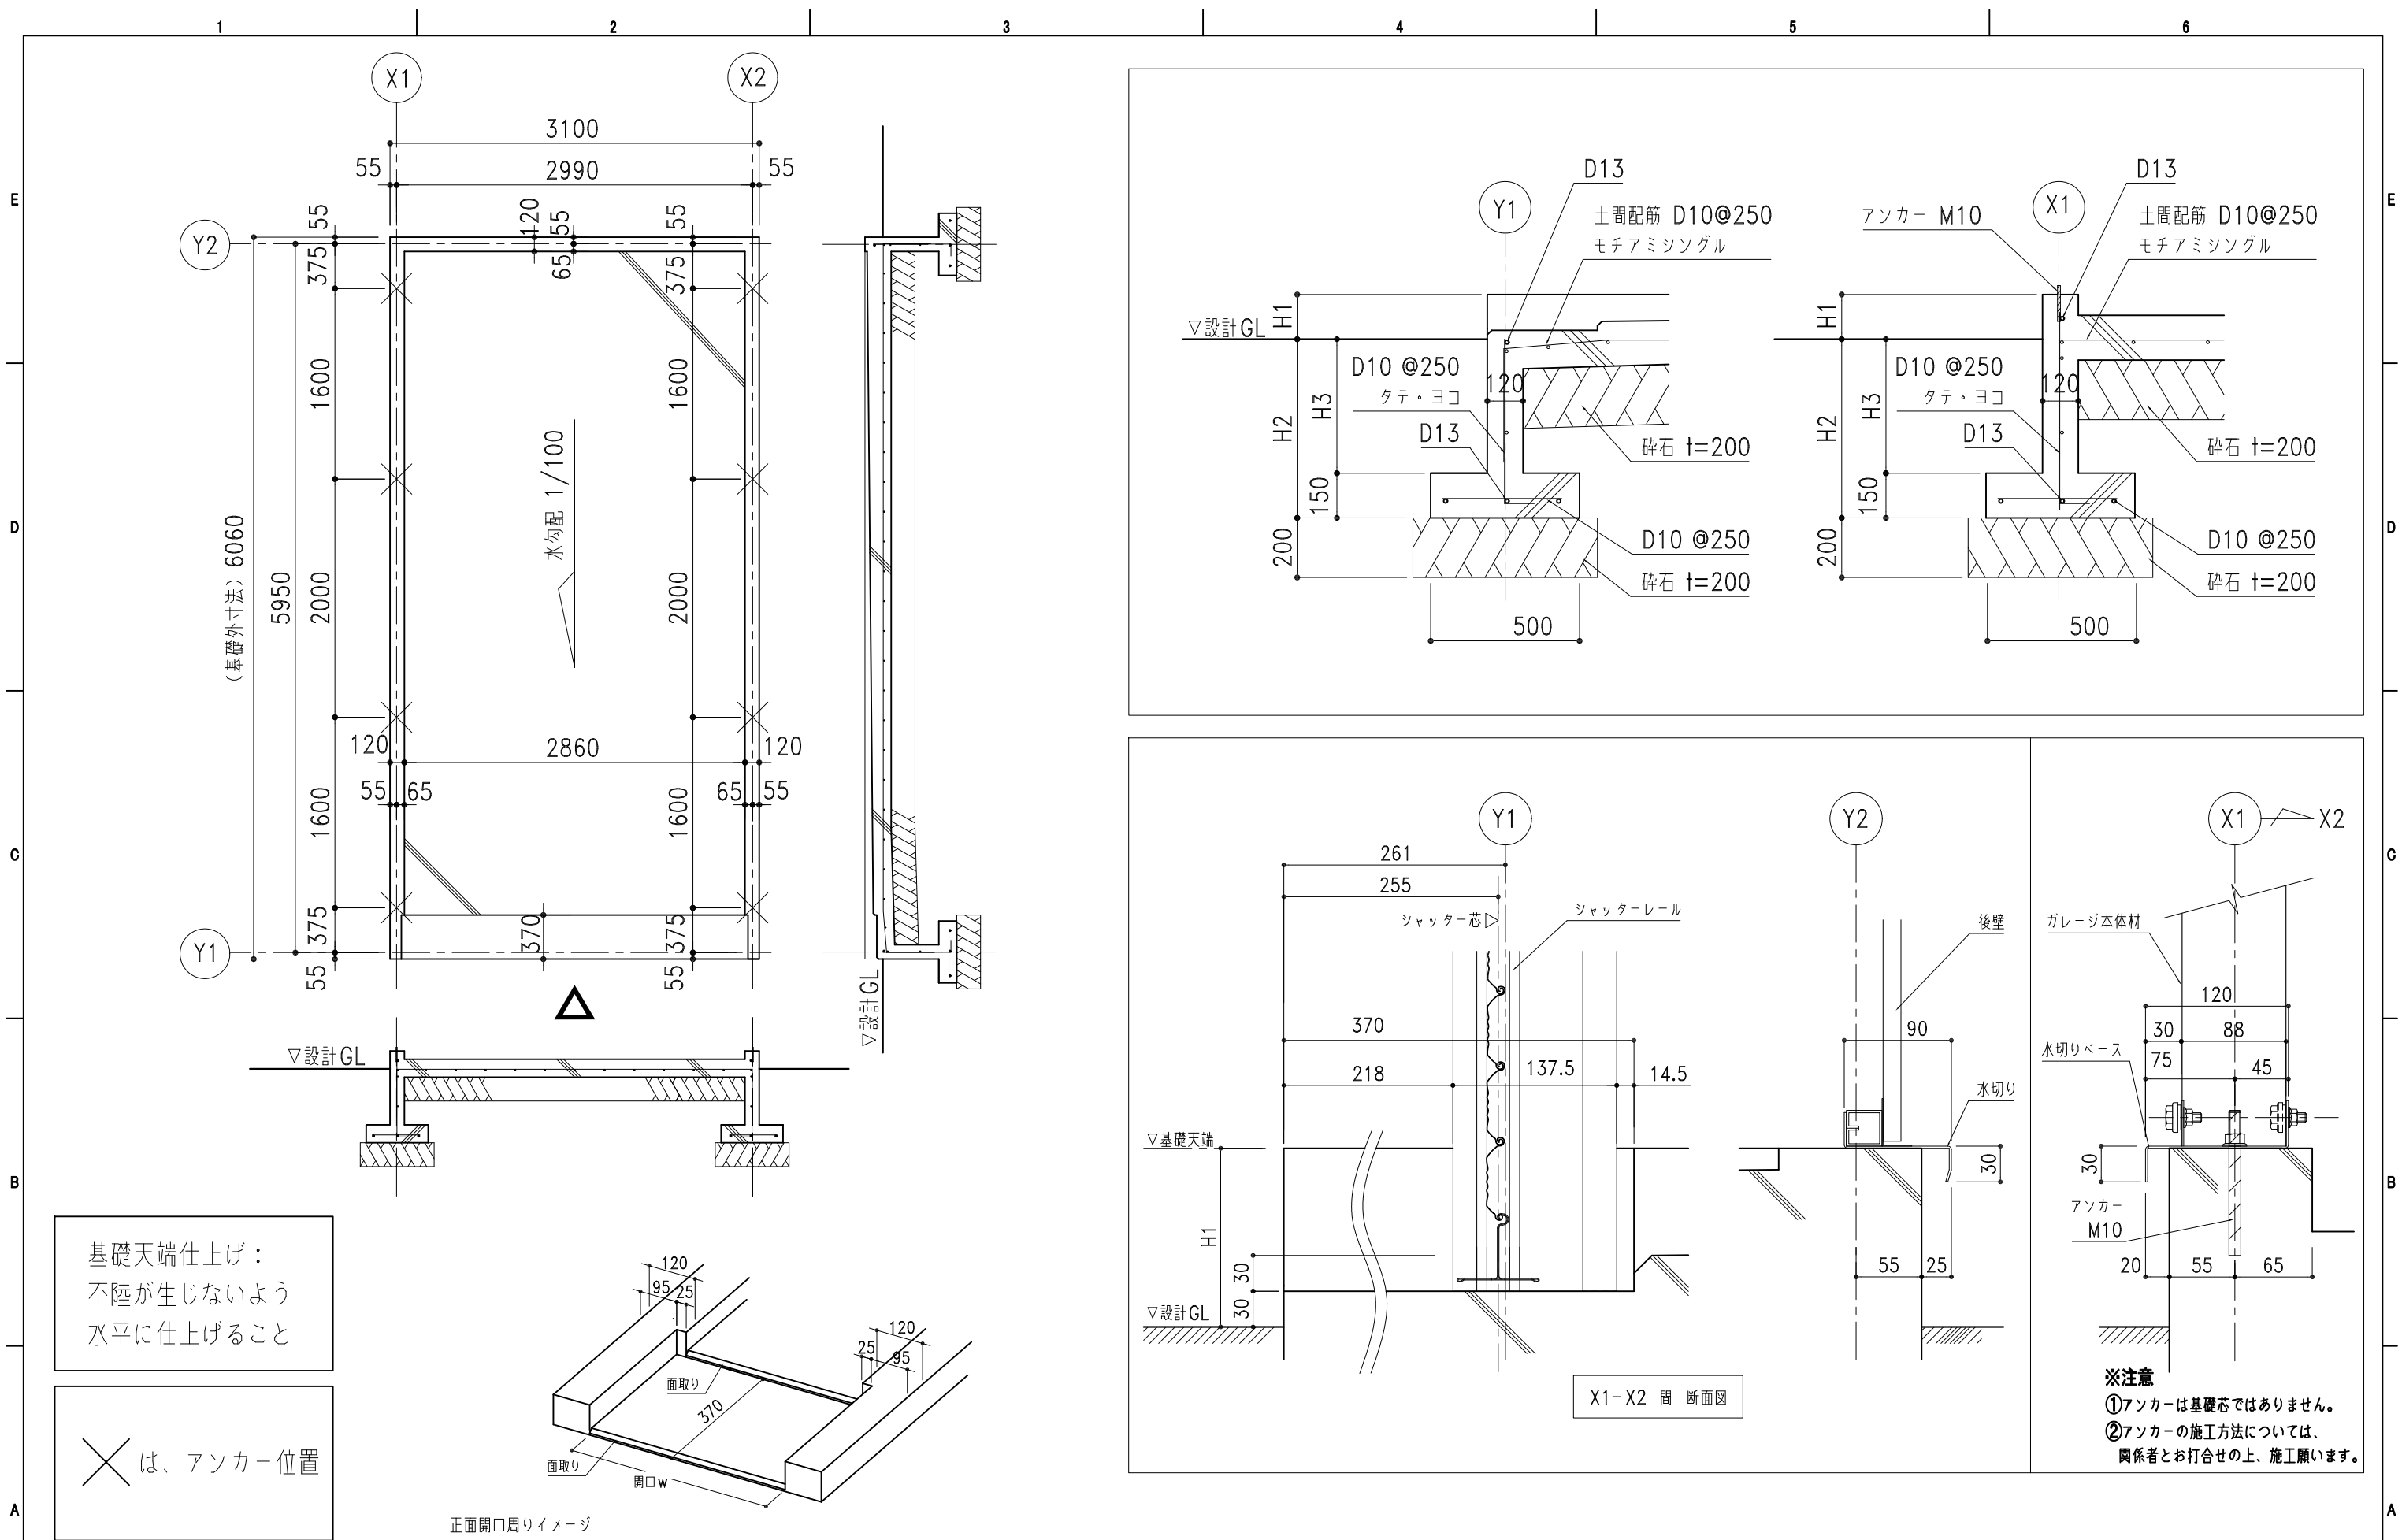


基礎天端仕上げ：
不陸が生じないよう
水平に仕上げること

✕ は、アンカー位置

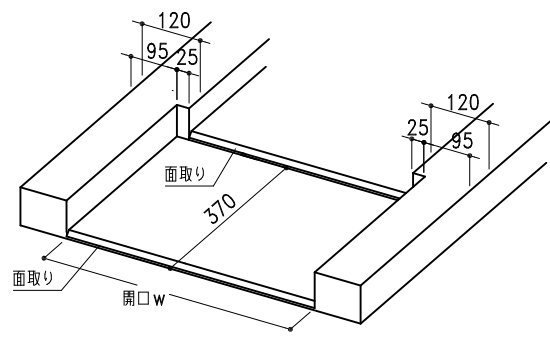

正面開口周りイメージ

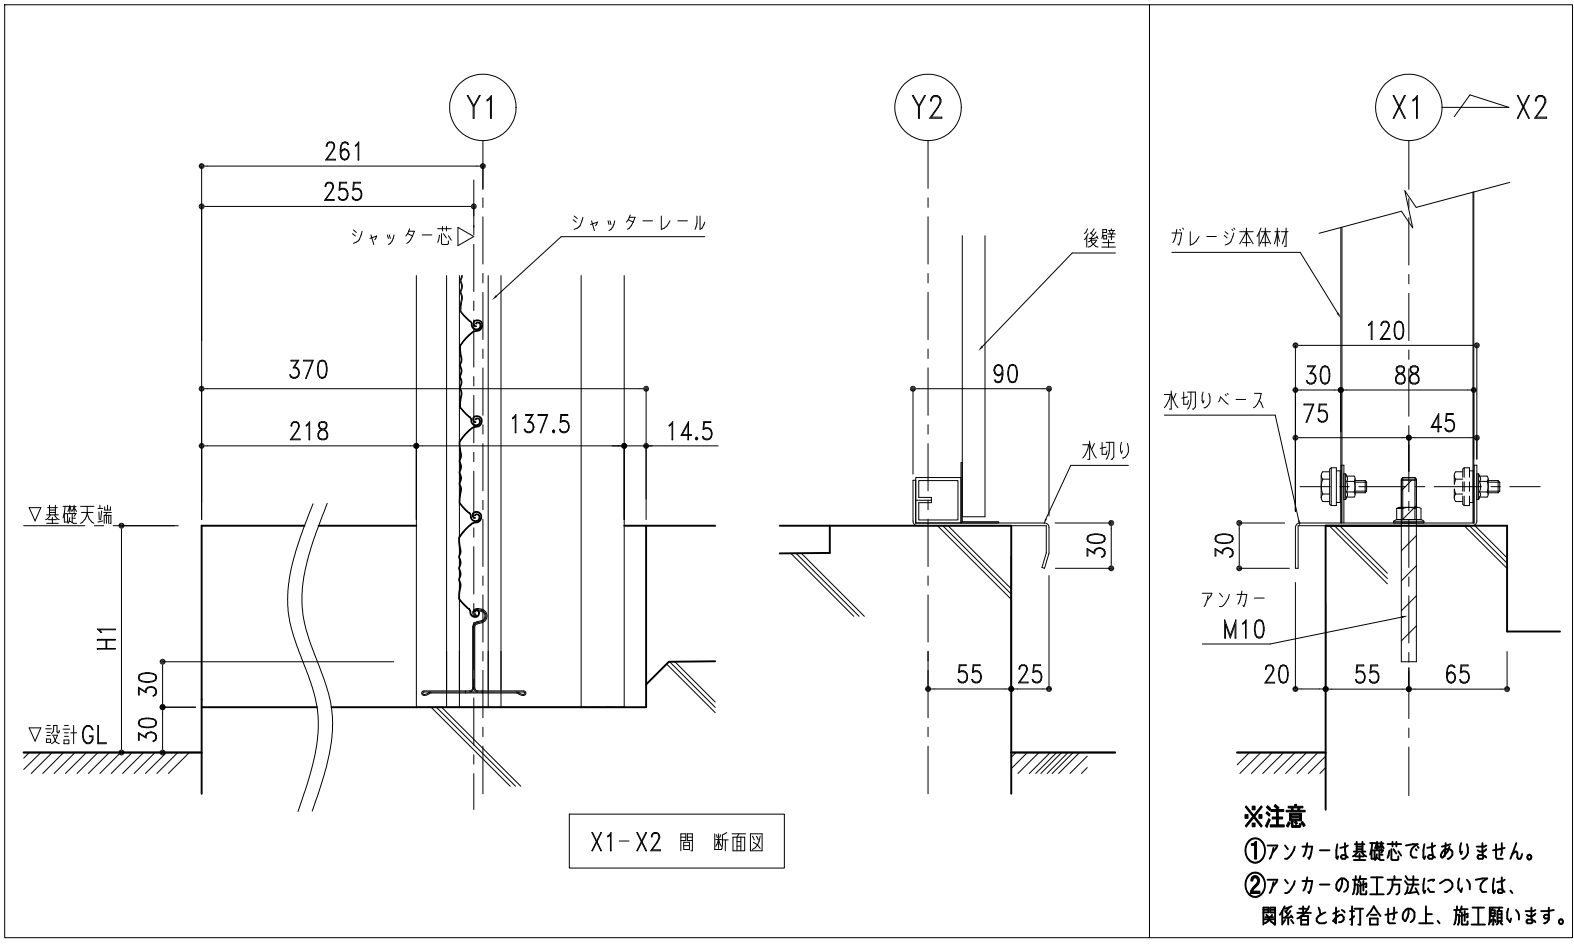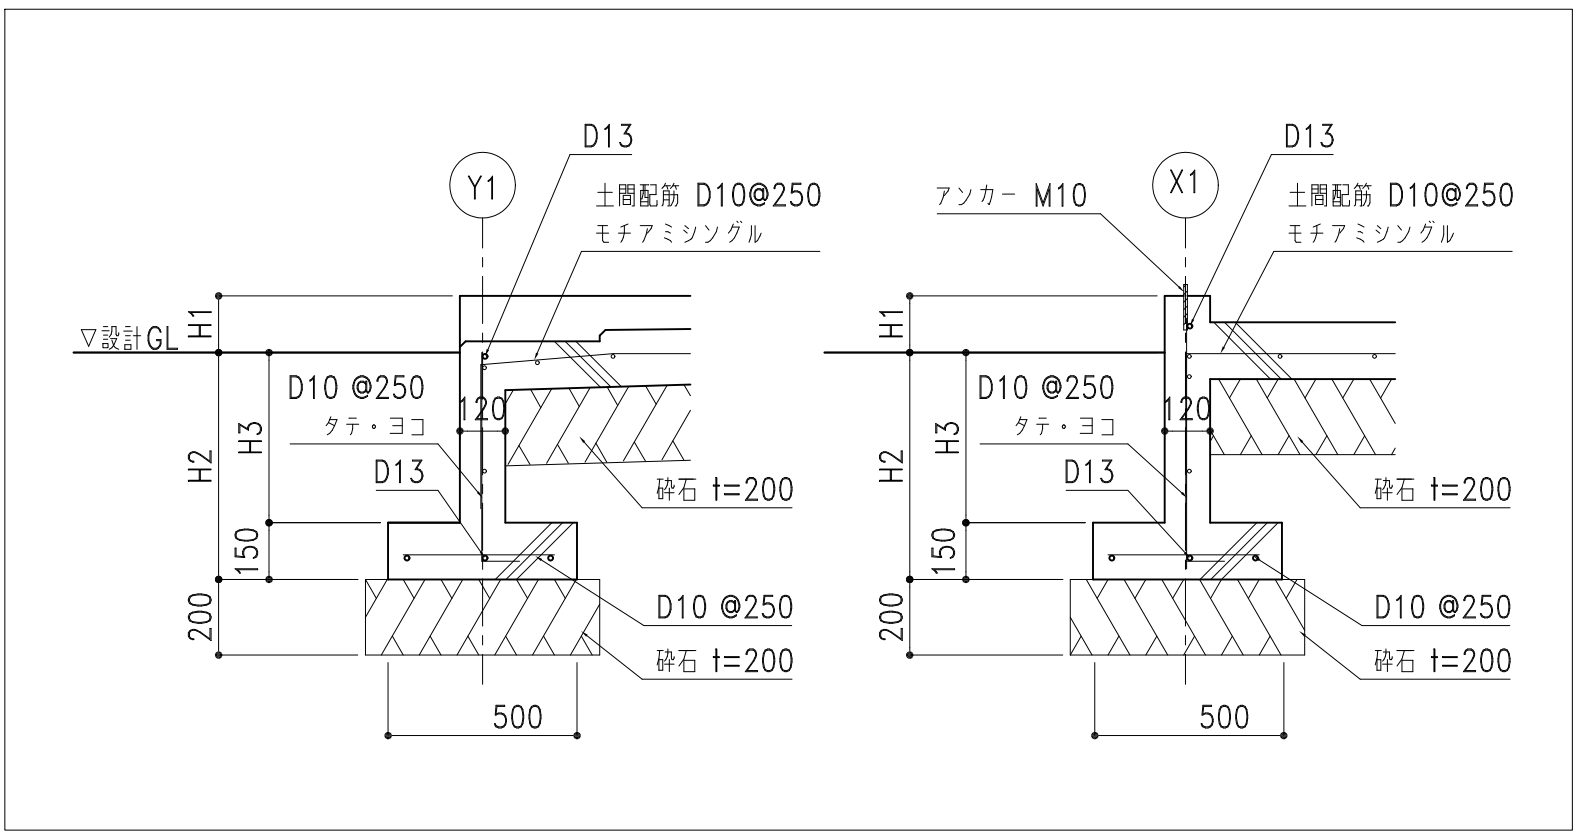

※注意
①アンカーは基礎芯ではありません。
②アンカーの施工方法については、
関係者とお打合せの上、施工願います。

ホクエイ 株式会社 ● カスケードガレージ ● 太陽光発電システム架台	記号	年 月 日	変 更 概 要	御承認	チェック	担当	御受領	承認	チェック	工事名称	設 計
	A										設
	B										施 工
	C									図面名称	設
	D										
	E										
								縮尺	作製年月日	NR-2200 布基礎土間コンクリート図	図面番号
								1/50,1/15,1/5	2025.07.01		NR22std10KL25