

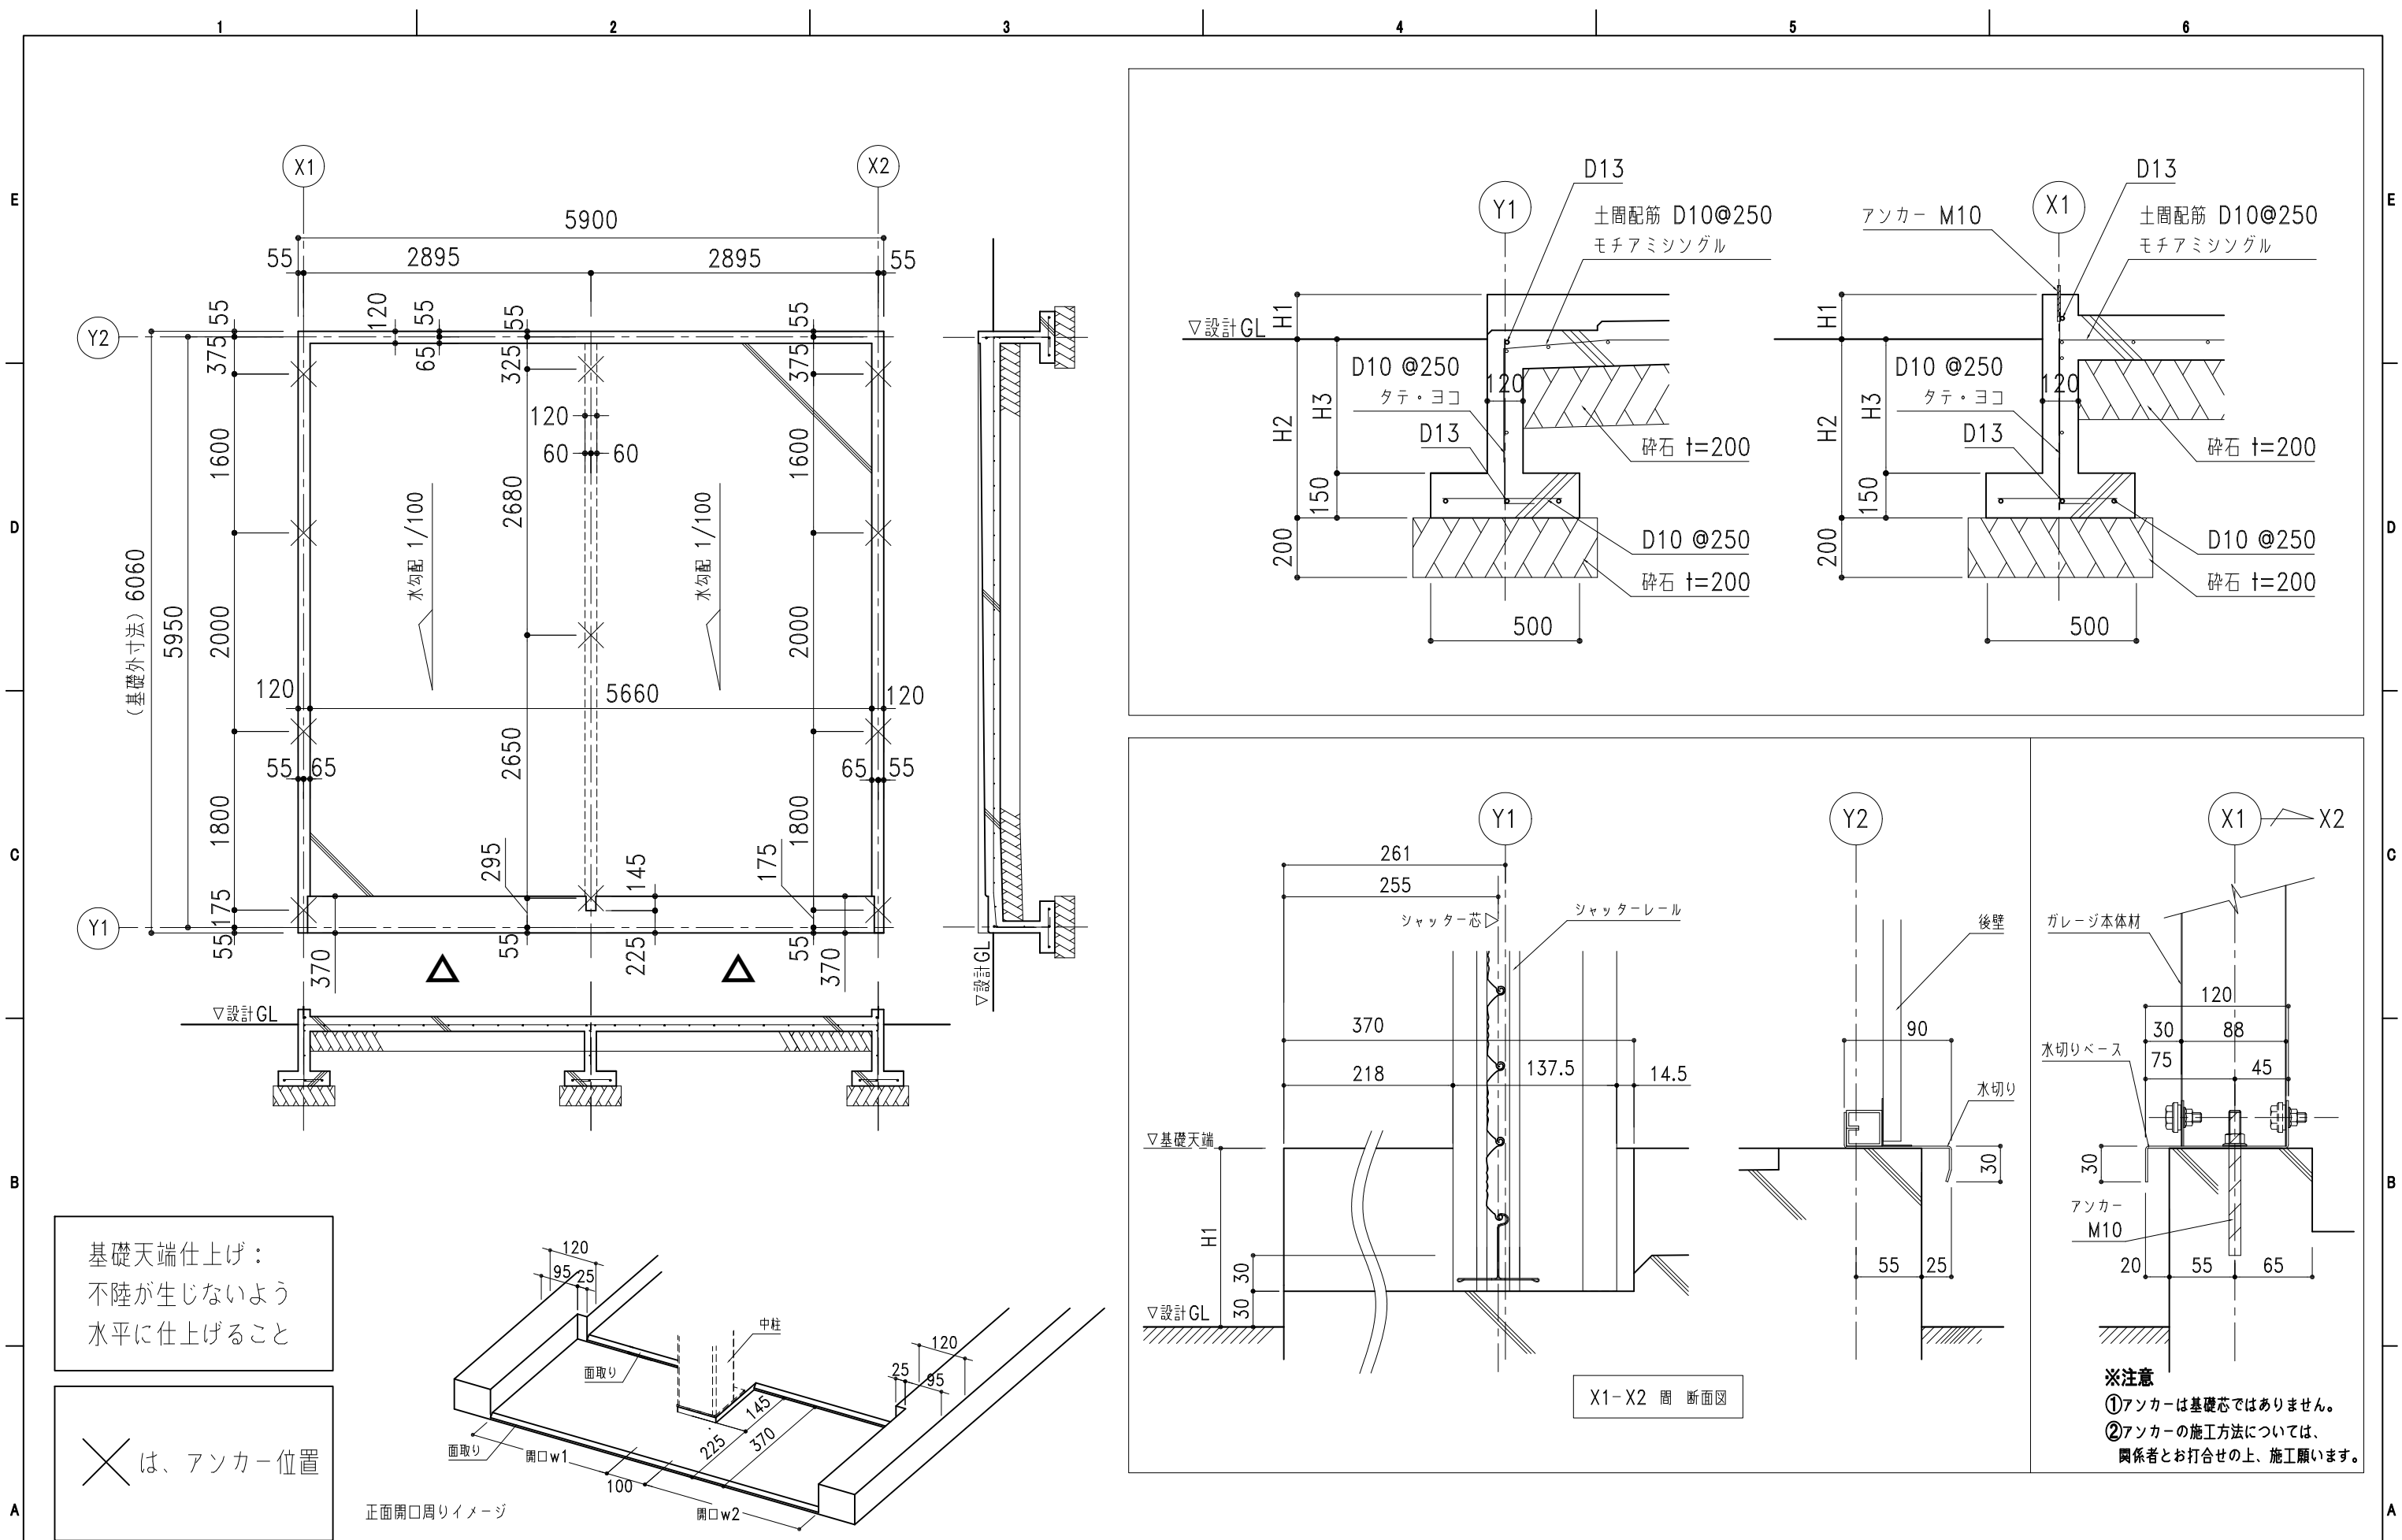


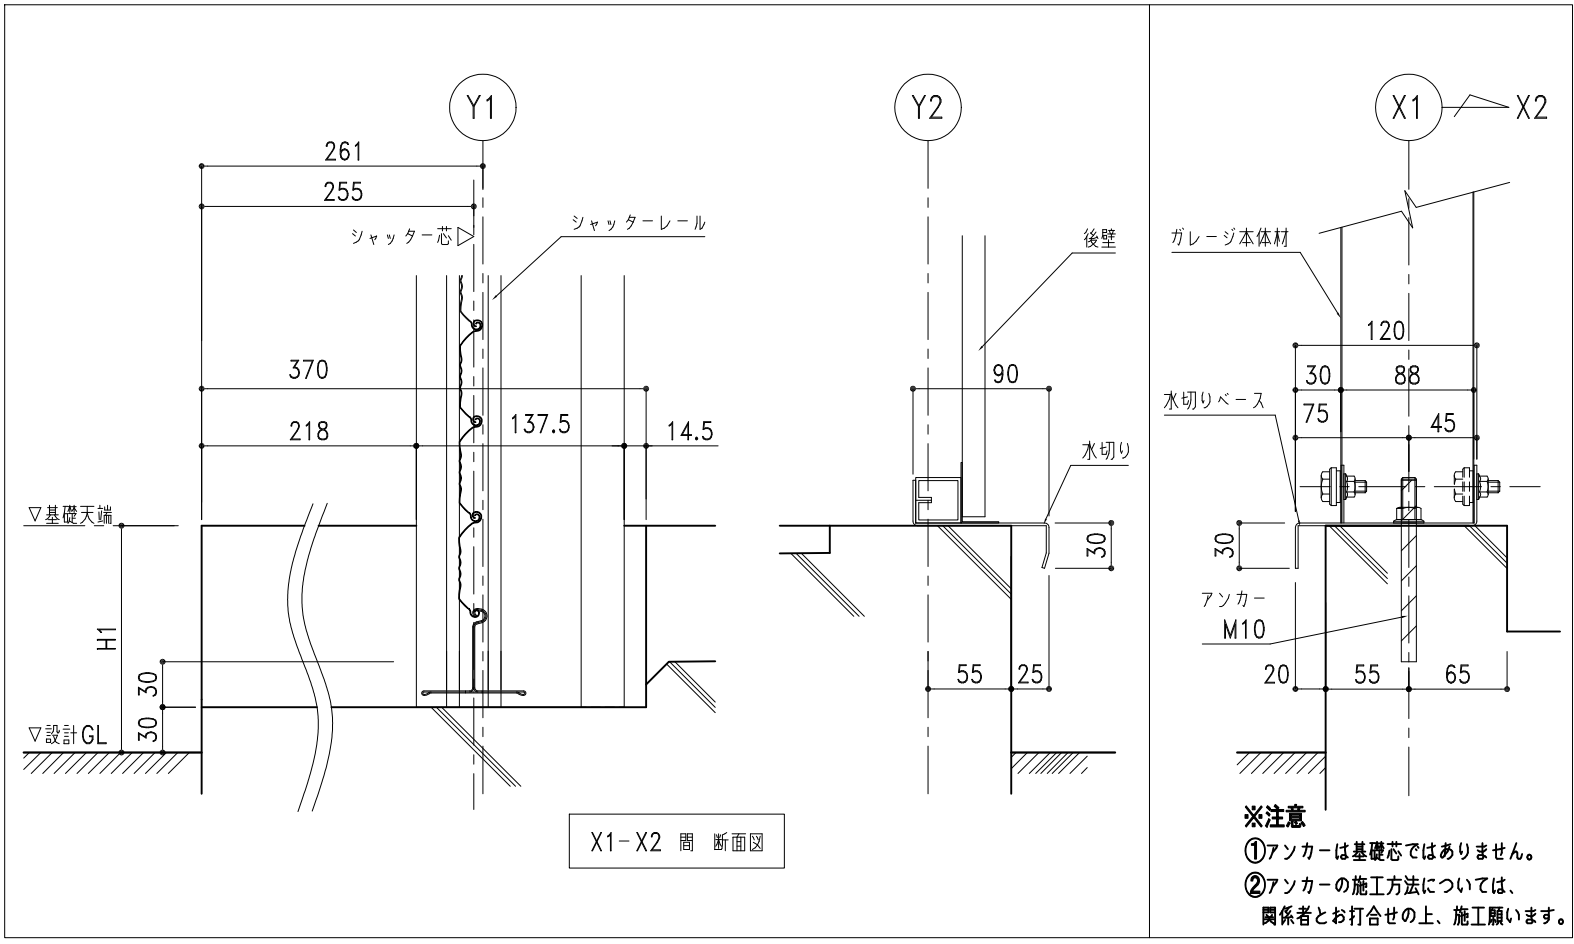

基礎天端仕上げ：
不陸が生じないよう
水平に仕上げること

✕ は、アンカー位置

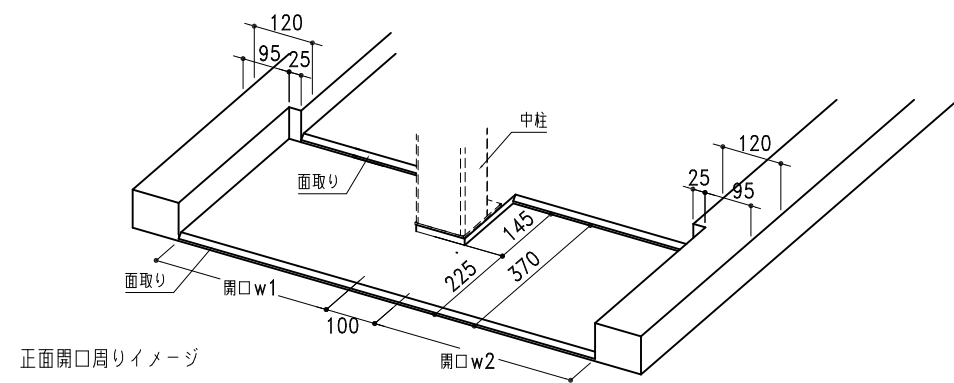

※注意
①アンカーは基礎芯ではありません。
②アンカーの施工方法については、
関係者とお打合せの上、施工願います。

		記号	年 月 日	変 更 概 要	御承認	チェック	担当	御受領	承認	チェック	工事名称	設 計
● カスケードガレージ ● 太陽光発電システム架台		A									NR-4400 布基礎土間コンクリート図	設
		B							担当	製図		施 工
		C							縮尺	作製年月日		設
		D							1/50,1/15,1/5	2025.07.01		図面番号
		E										NR44std10KL25