


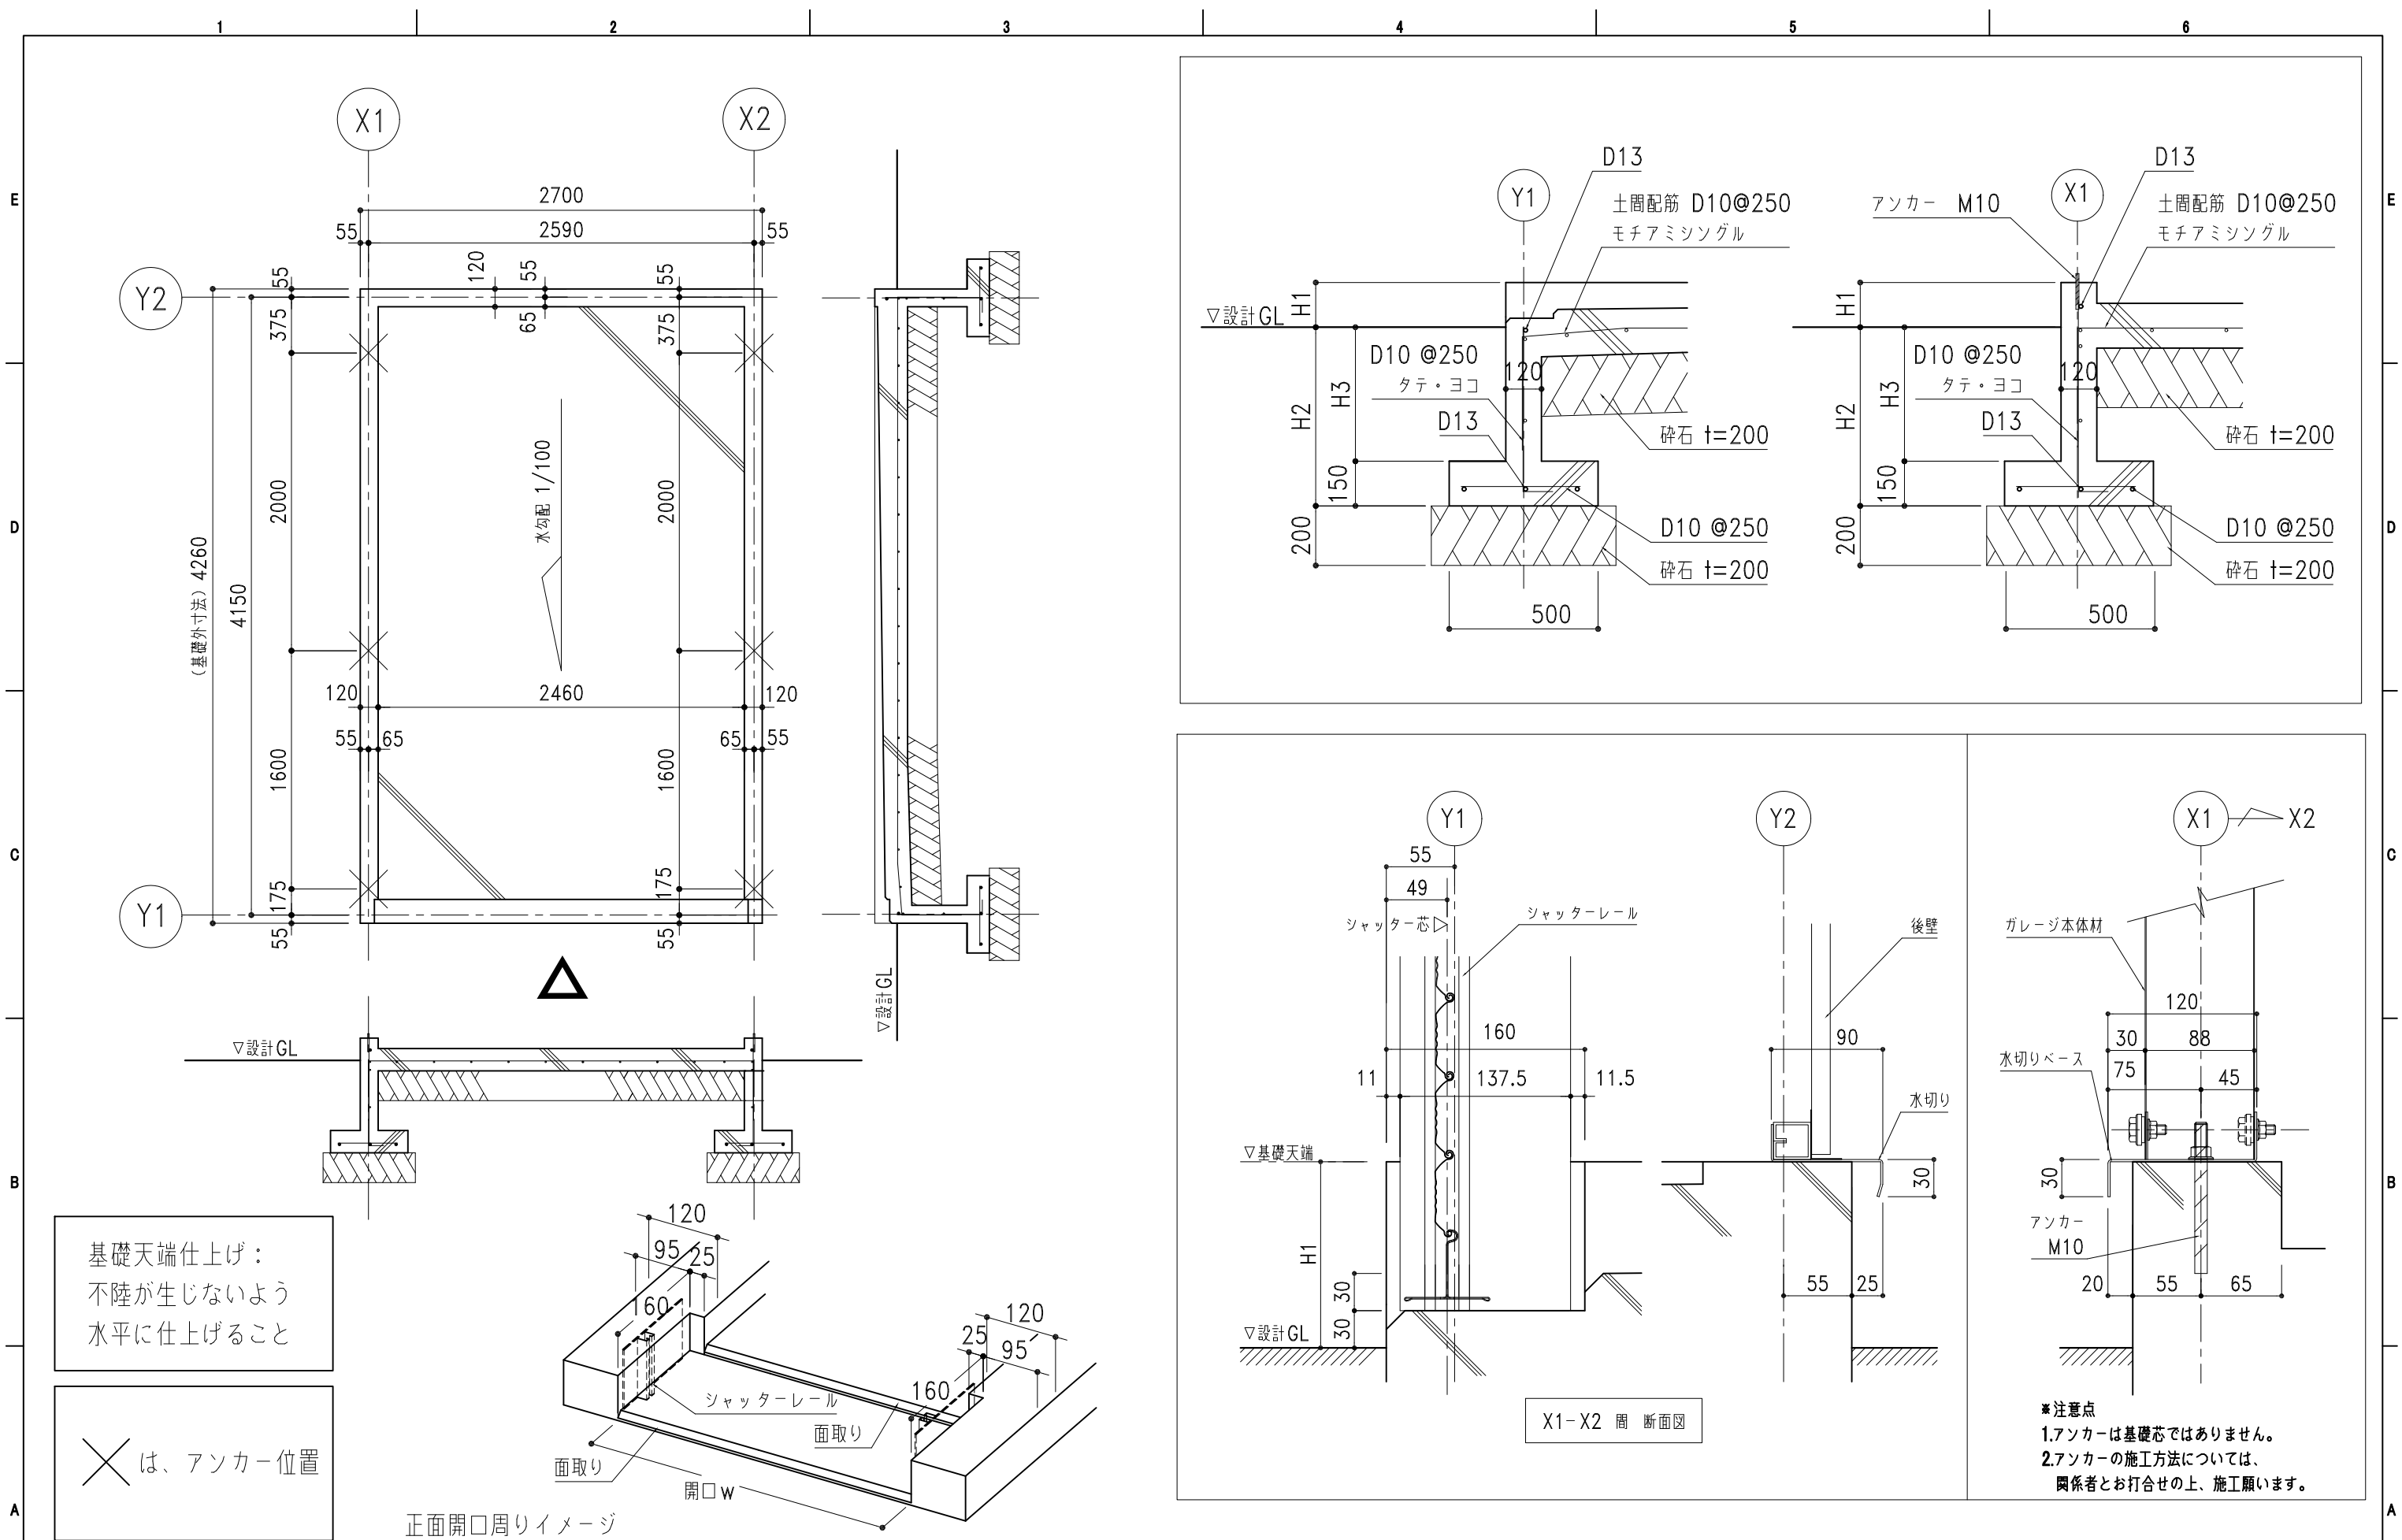

基礎天端仕上げ：
不陸が生じないように
水平に仕上げること

✕ は、アンカー位置

※注意点
1.アンカーは基礎芯ではありません。
2.アンカーの施工方法については、
関係者とお打合せの上、施工願います。

ホクエイ 株式会社		記号	年 月 日	変 更 概 要	御承認	チェック	担 当	御受領	承認	チェック	工事名称	設 計
● カスケードガレージ ● 太陽光発電システム架台		A							担当	製図	NS-1200 布基礎土間コンクリート図	設 計
		B										施 工
		C										図面番号
		D							縮尺	作製年月日		NS12std07KL25
		E							1/40,1/20,1/5	2025.07.01		