
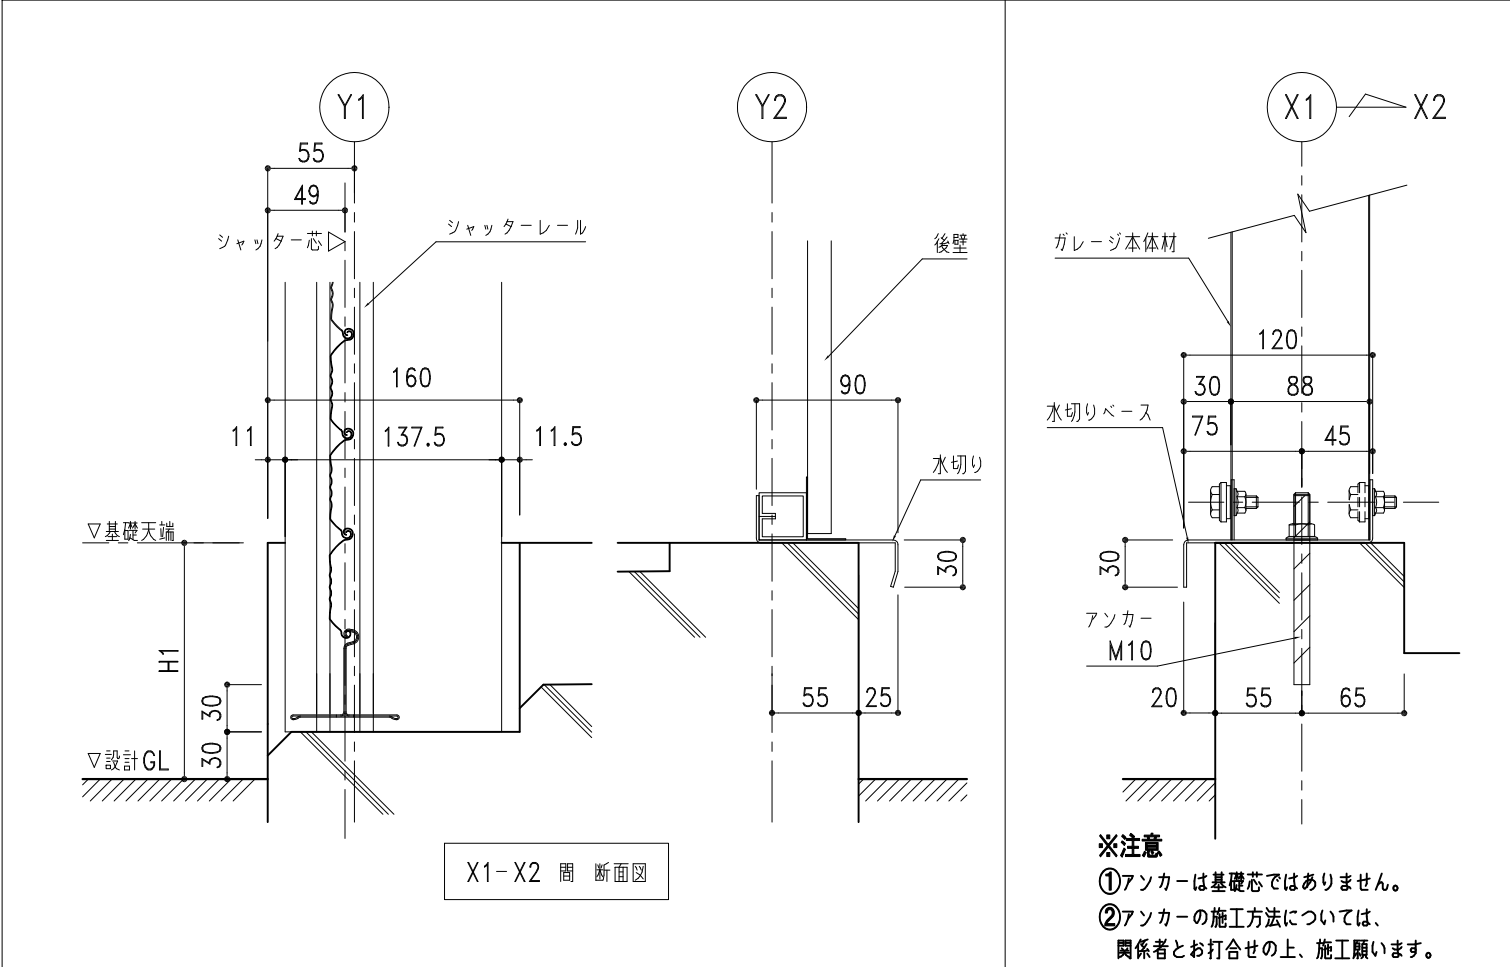
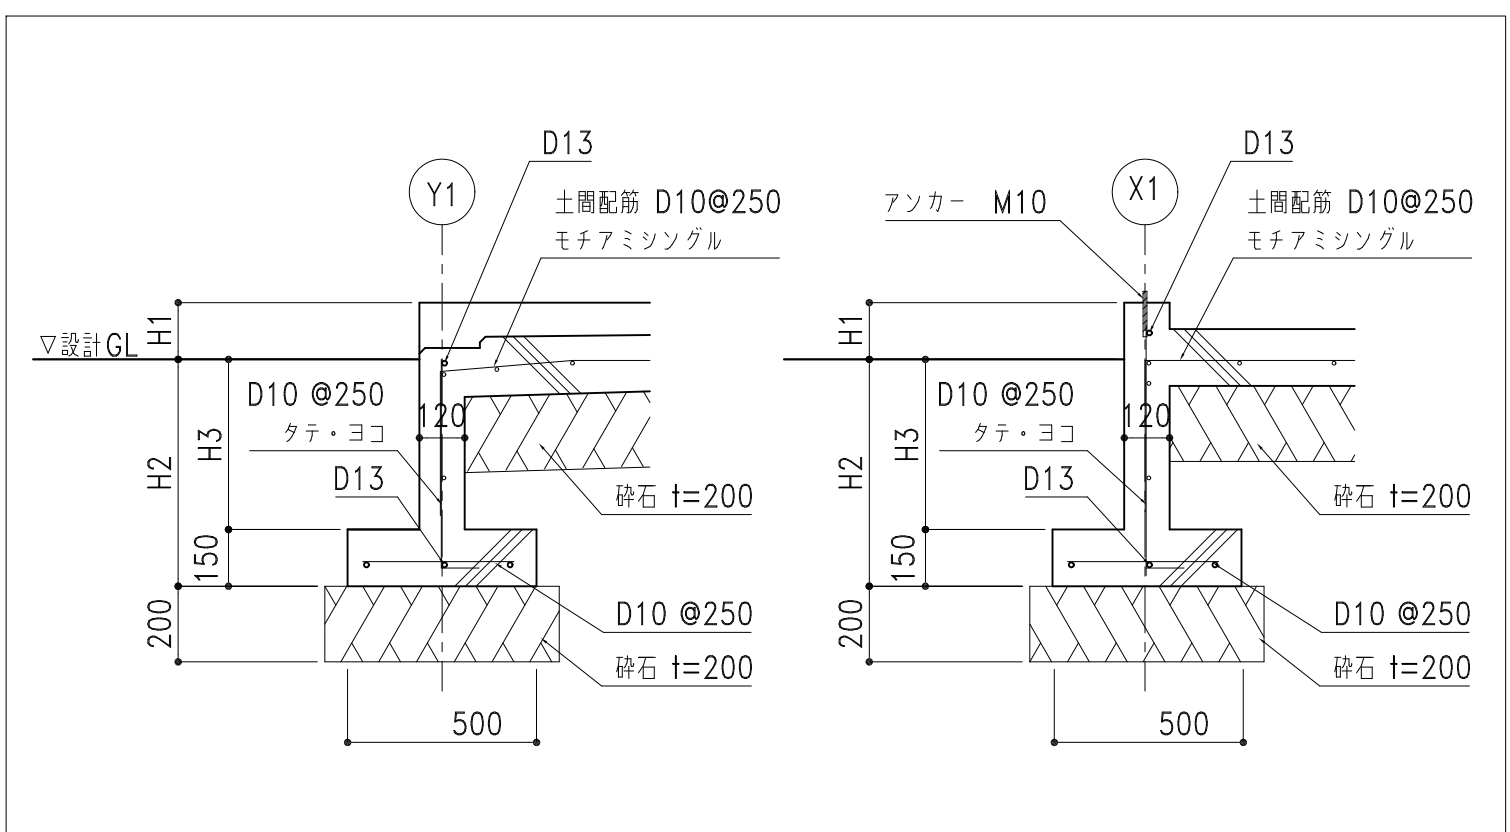


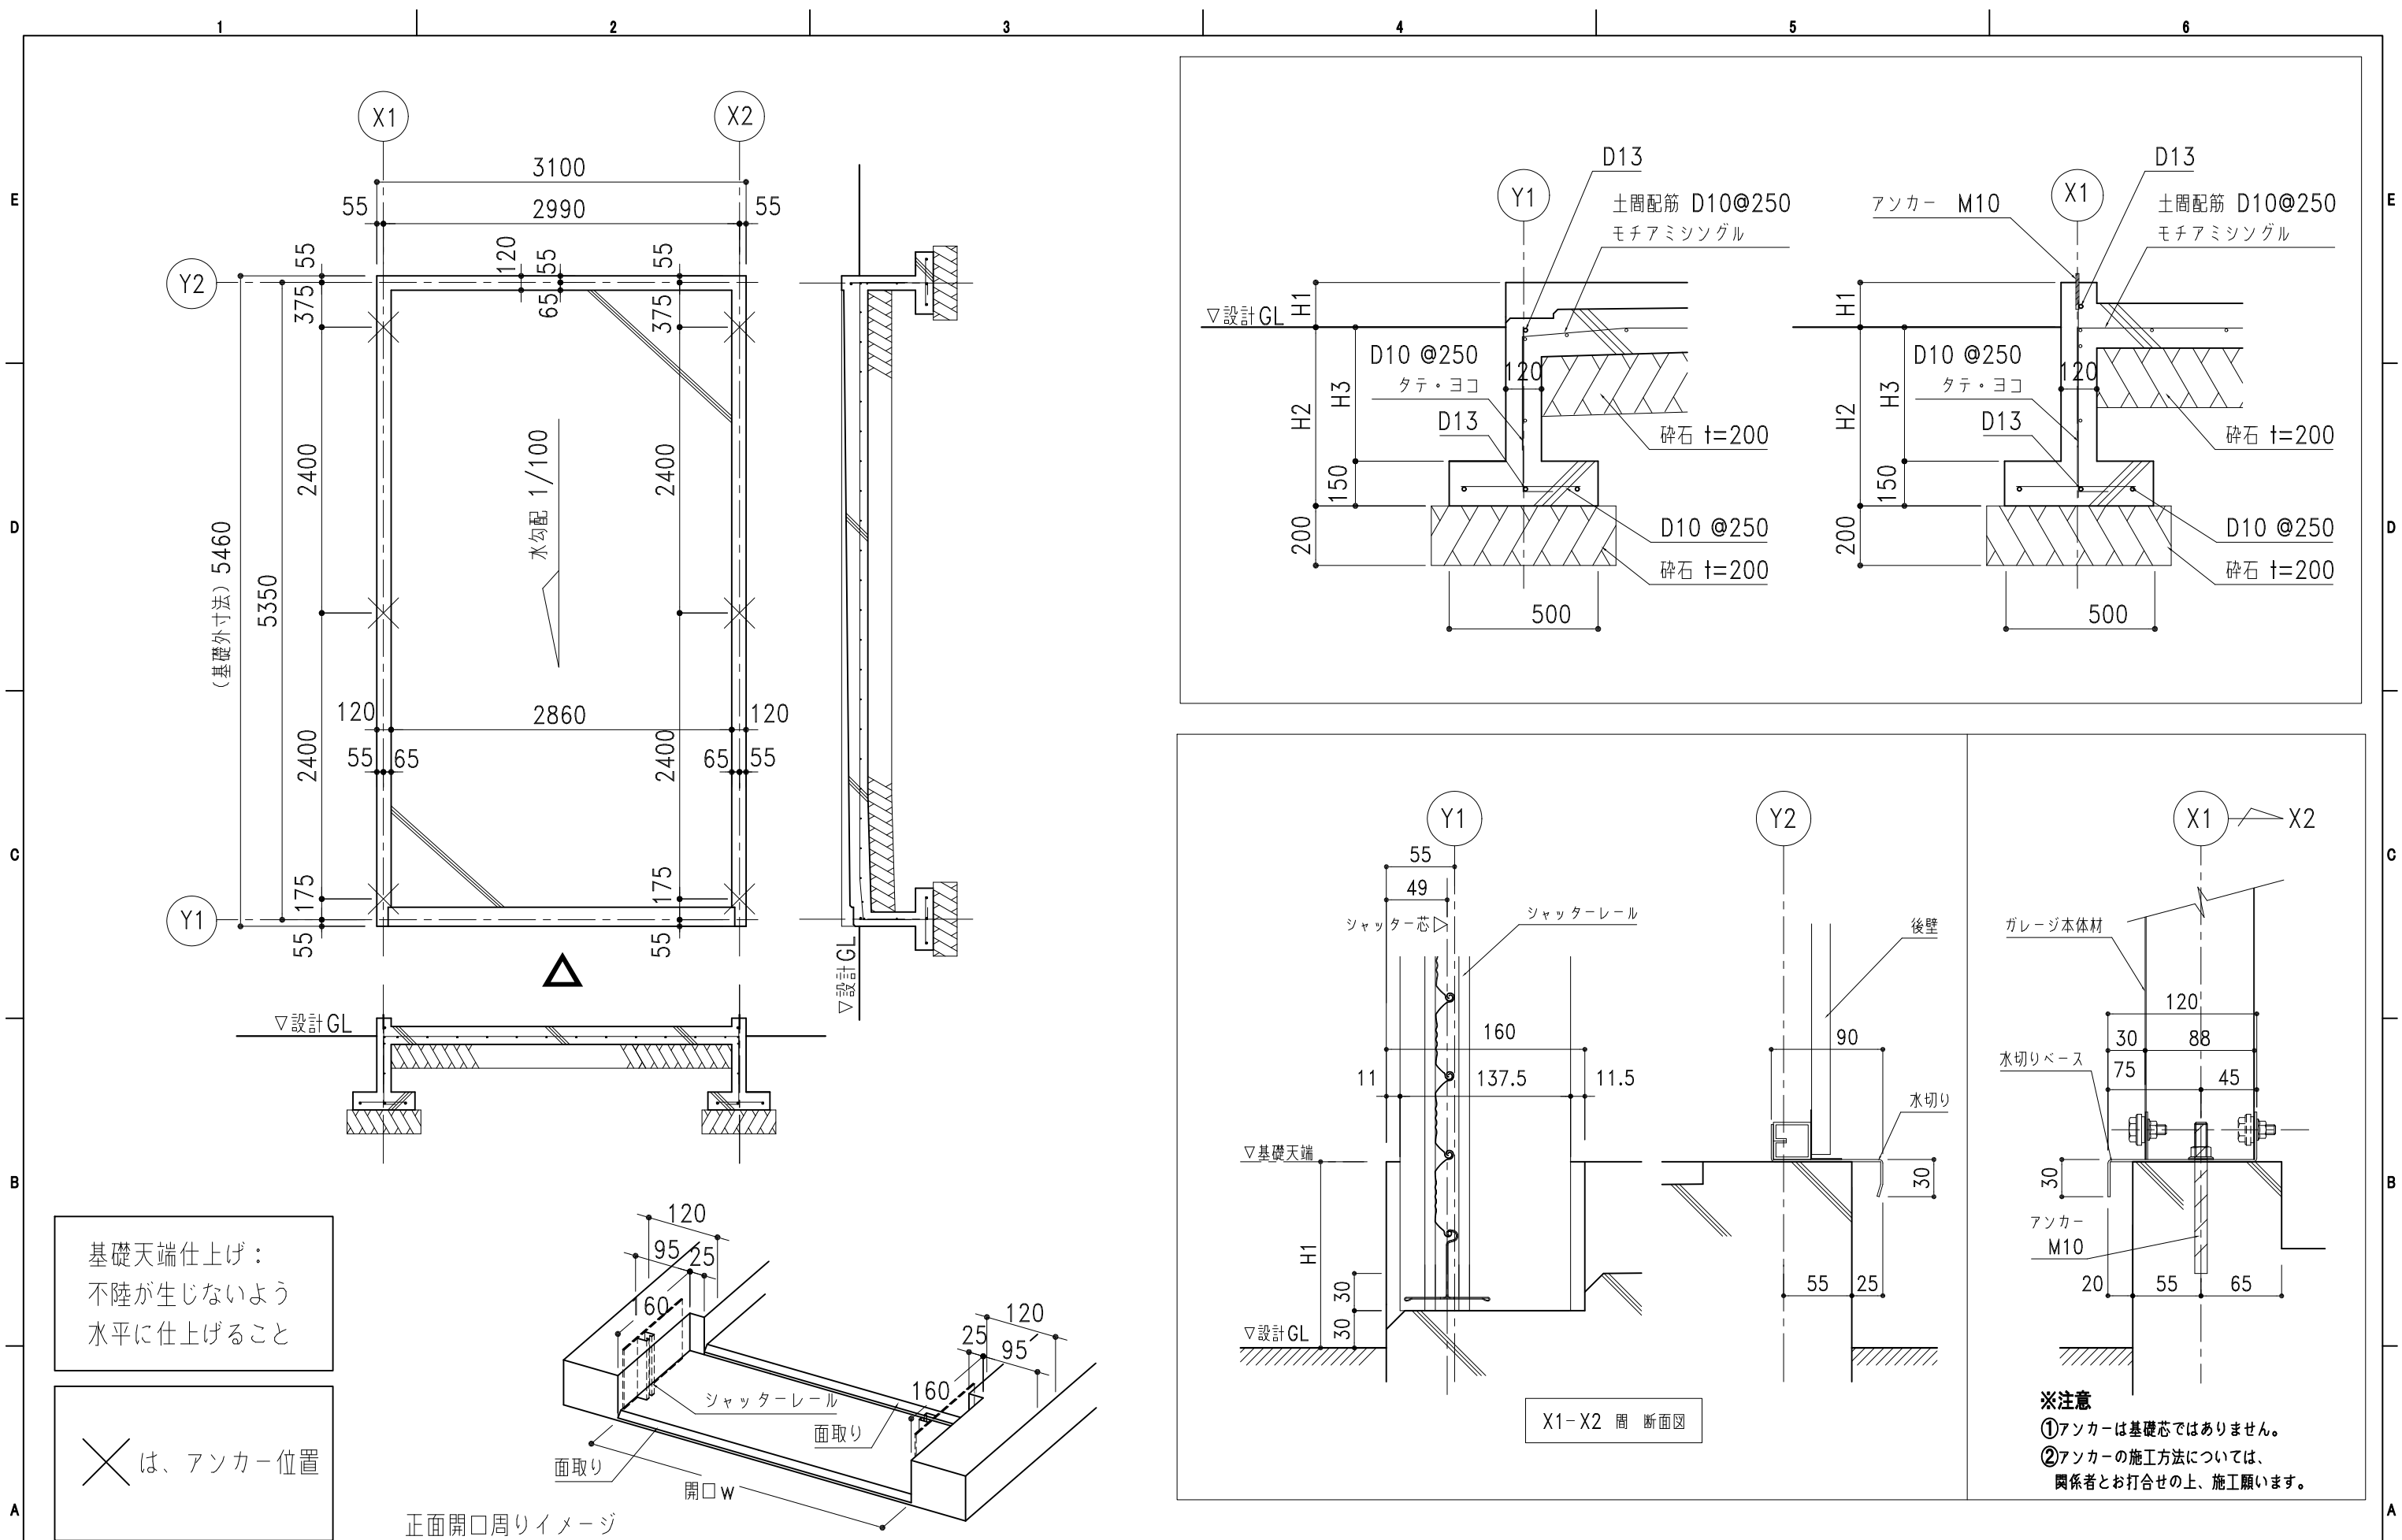

※注意
①アンカーは基礎芯ではありません。
②アンカーの施工方法については、
関係者とお打合せの上、施工願います。

		記号	年 月 日	変 更 概 要	御承認	チェック	担 当	御受領	承認	チェック	工事名称	設 計
● カスケードガレージ ● 太陽光発電システム架台		A							担当	製図	NS-2200 ^{ワイド} 布基礎土間コンクリート図	設 計
		B										施 工
		C										
		D							縮尺	作製年月日		図面番号
		E							1/50,1/20,1/5	2025.07.01		NS22Wstd09KL25