


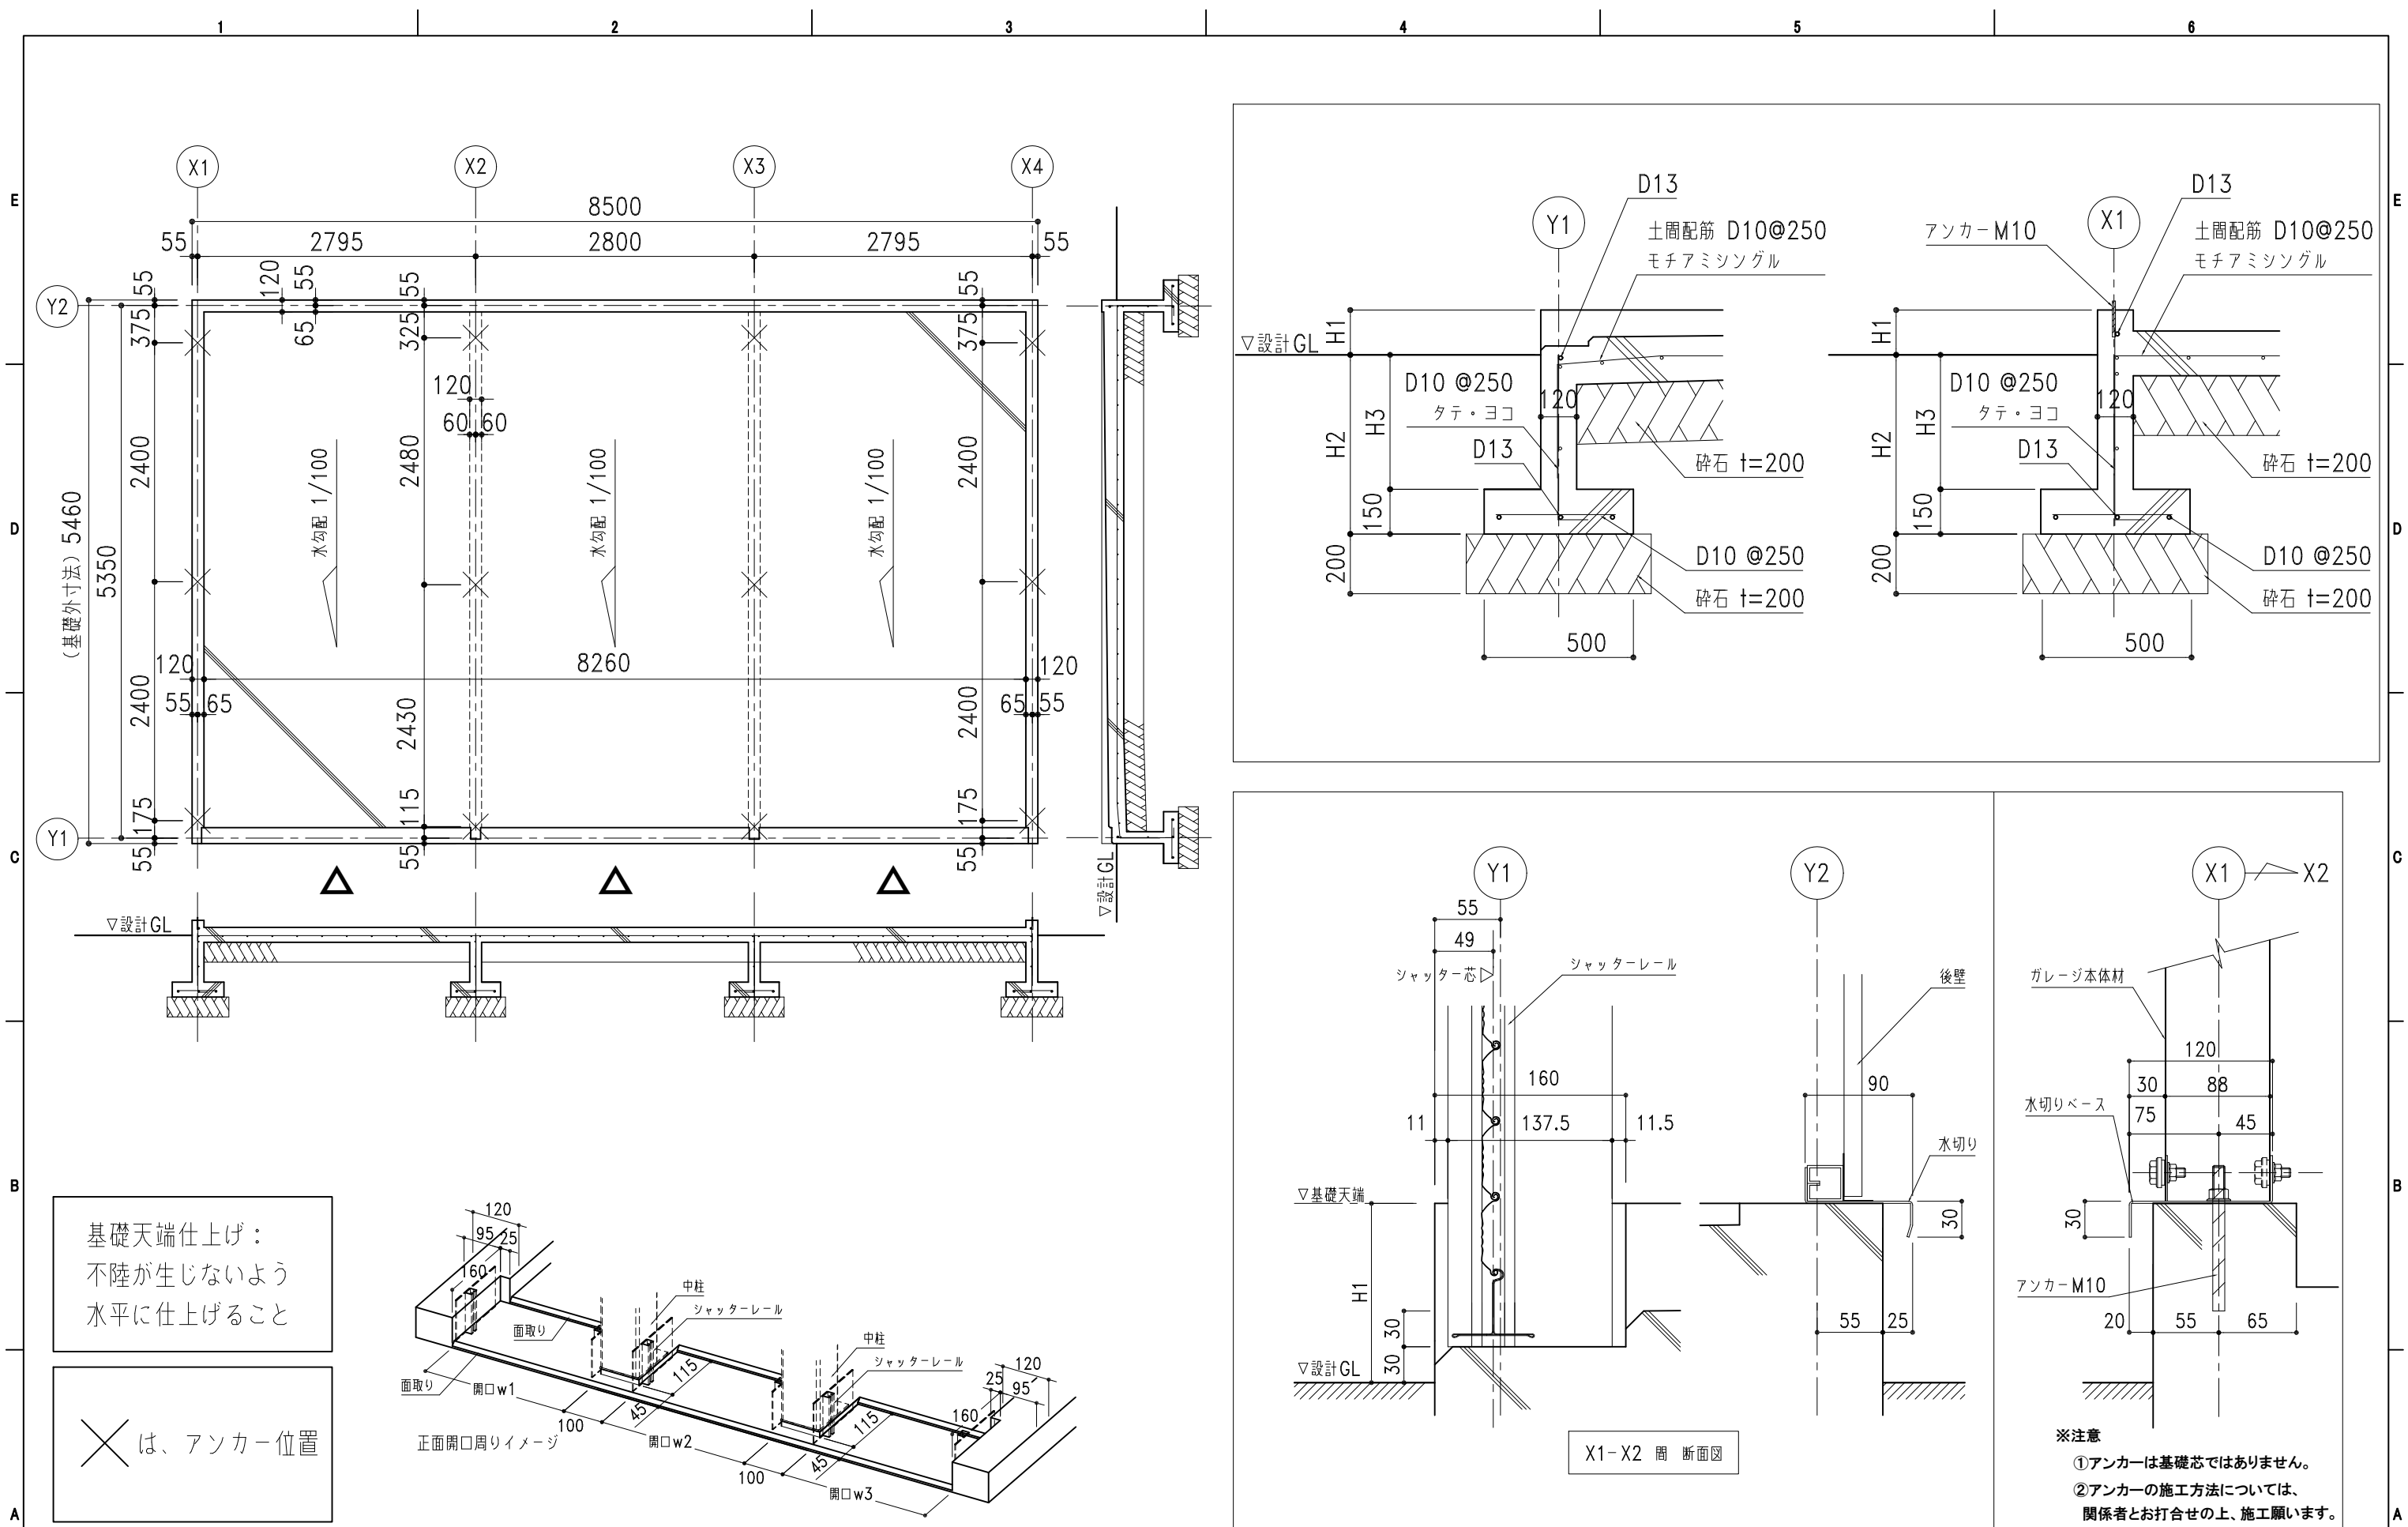

基礎天端仕上げ：  
不陸が生じないよう  
水平に仕上げること

× は、アンカー位置

※注意  
①アンカーは基礎芯ではありません。  
②アンカーの施工方法については、  
関係者とお打合せの上、施工願います。

|                                                           |    |     |      |     |      |    |     |                     |                     |                               |                         |
|-----------------------------------------------------------|----|-----|------|-----|------|----|-----|---------------------|---------------------|-------------------------------|-------------------------|
| <div>ホクエイ 株式会社</div> <div>● カスケードガレージ ● 太陽光発電システム架台</div> | 記号 | 年月日 | 変更概要 | 御承認 | チェック | 担当 | 御受領 | 承認                  | チェック                | 工事名称                          | 設計                      |
|                                                           | A  |     |      |     |      |    |     |                     |                     |                               | 設                       |
|                                                           | B  |     |      |     |      |    |     |                     |                     |                               | 施                       |
|                                                           | C  |     |      |     |      |    |     |                     |                     |                               | 工                       |
|                                                           | D  |     |      |     |      |    |     |                     |                     |                               | 段                       |
|                                                           | E  |     |      |     |      |    |     |                     |                     |                               |                         |
|                                                           |    |     |      |     |      |    |     | 縮尺<br>1/60,1/20,1/5 | 作製年月日<br>2025.07.01 | 図面名称<br>NS3-2500 布基礎土間コンクリート図 | 図面番号<br>NS3-25std09KL25 |