


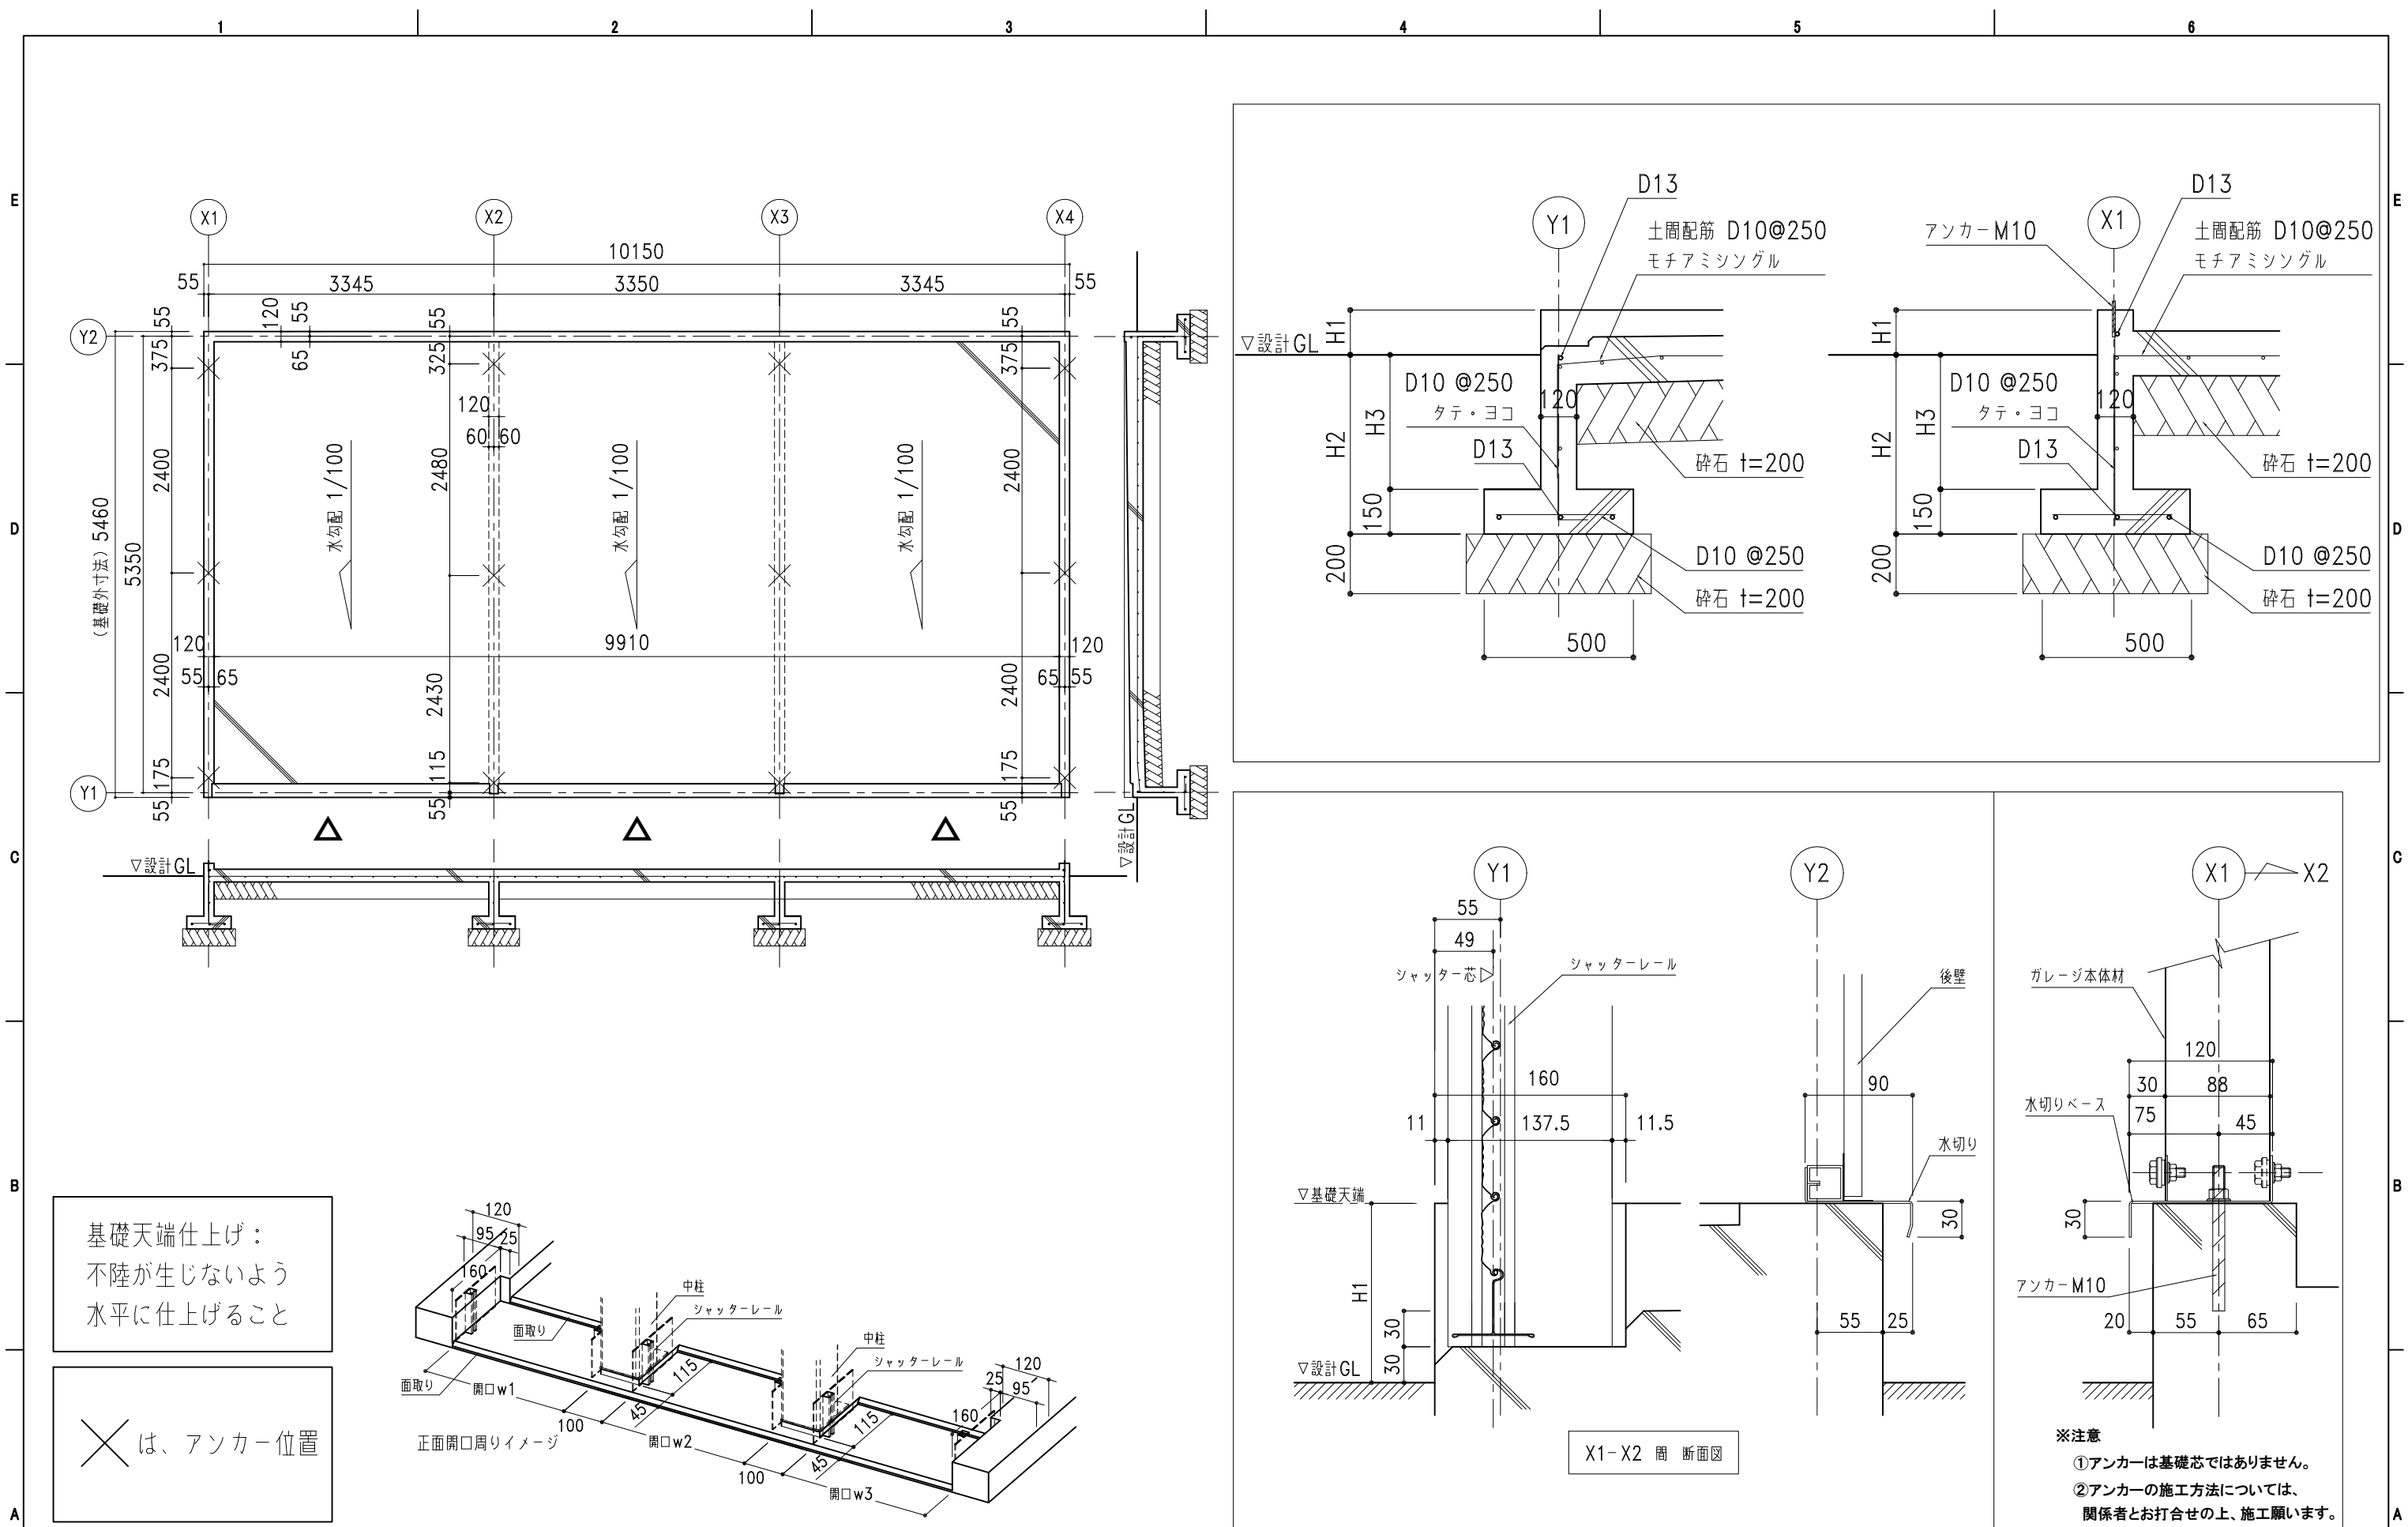

|   |    |       |               |       |            |                       |     |                      |      |      |     |
|---|----|-------|---------------|-------|------------|-----------------------|-----|----------------------|------|------|-----|
| <div> 株式会社ホクエイ</div> <div>● カスケードガレージ ● 太陽光発電システム架台</div> | 記号 | 年 月 日 | 変 更 概 要       | 御承認   | チェック       | 担当                    | 御受領 | 承認                   | チェック | 工事名称 | 設 計 |
|   | A  |       |               |       |            |                       |     |                      |      |      | 設   |
|   | B  |       |               |       |            |                       |     |                      |      |      | 施 工 |
|   | C  |       |               |       |            |                       |     |                      |      |      | 設   |
|   | D  |       |               |       |            |                       |     |                      |      |      |     |
|   | E  |       |               |       |            |                       |     |                      |      |      |     |
|   |    | 縮尺    | 1/70,1/20,1/5 | 作製年月日 | 2025.07.01 | NS3-3000 布基礎土間コンクリート図 |     | 図面番号 NS3-30std09KL25 |      |      |     |