

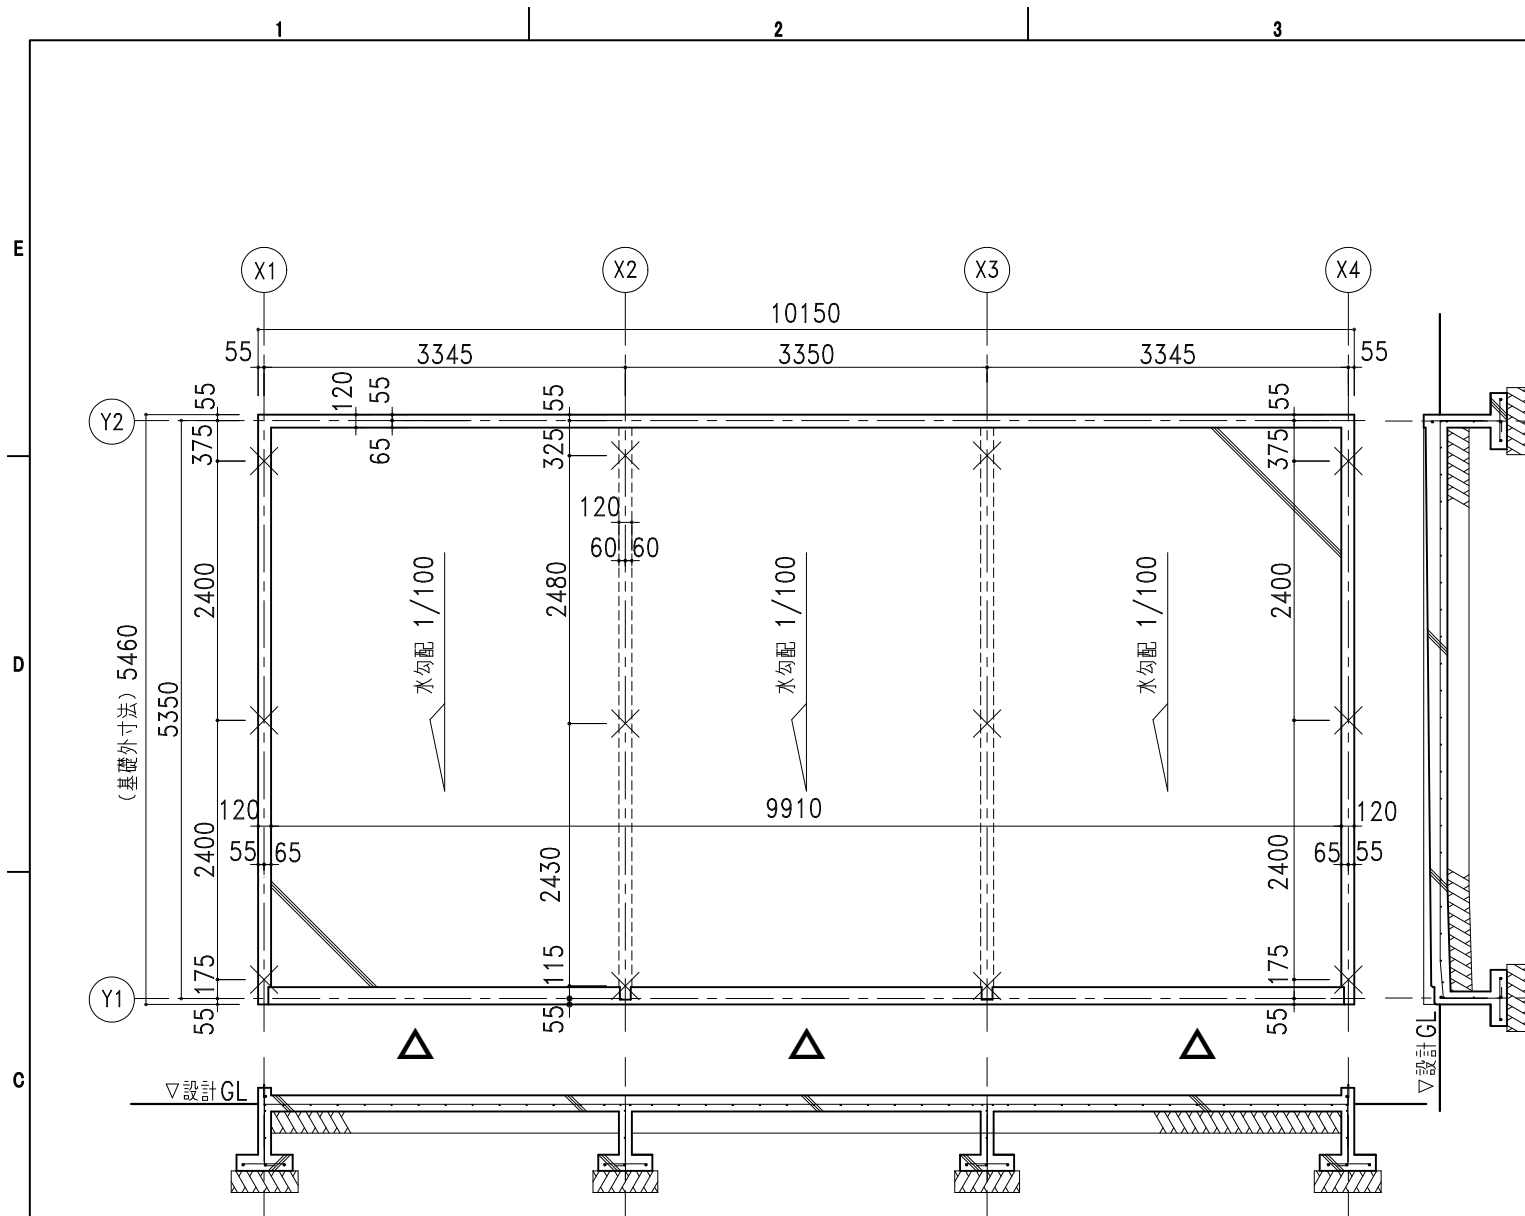
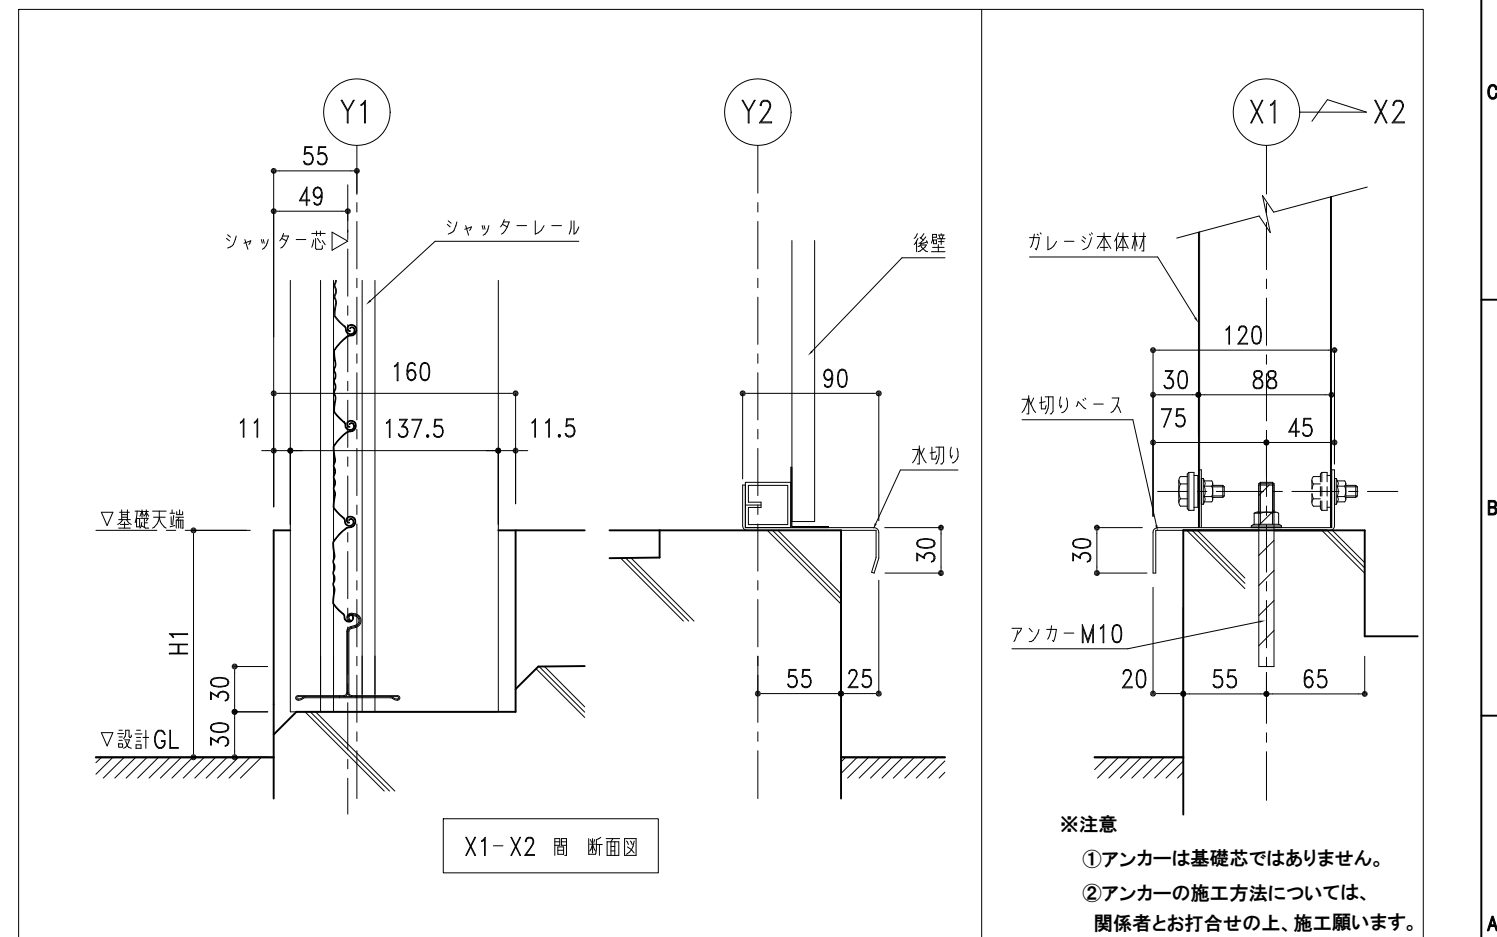


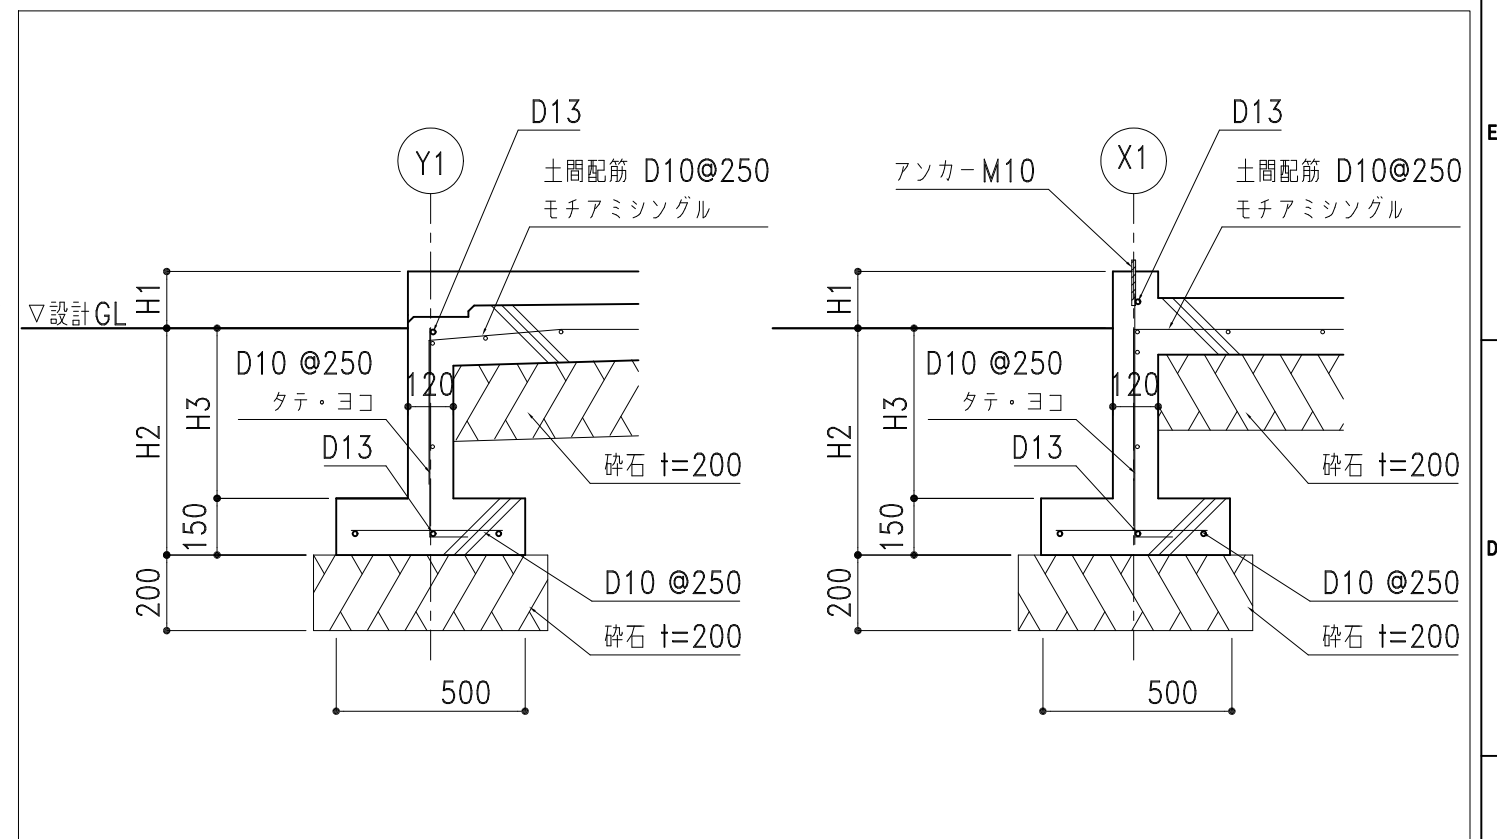

基礎天端仕上げ：
不陸が生じないように
水平に仕上げること

✕ は、アソカー位置

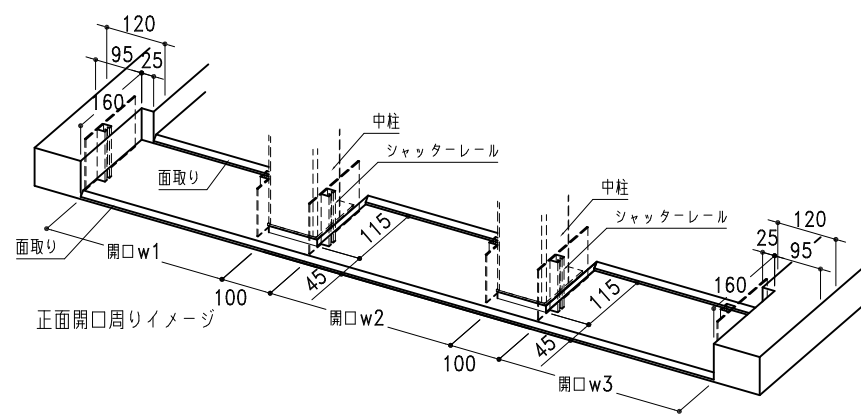

※注意

①アンカーは基礎芯ではありません。
②アンカーの施工方法については、
関係者とお打合せの上、施工願います。



● カスケードガレージ ● 太陽光発電システム架台

記号	年 月 日	変 更 概 要	御承認	チェック	担当	御受領
A						
B						
C						
D						
E						

承認	チェック
担当	製図
縮尺 1/70.1/20.1/5	作製年月日 2025 07 01

工事名称	
図面名称	NS3-3200 布基礎土間コンクリート図

設 計	殿
施 工	殿
図面番号	NS3-32std09K1 25