


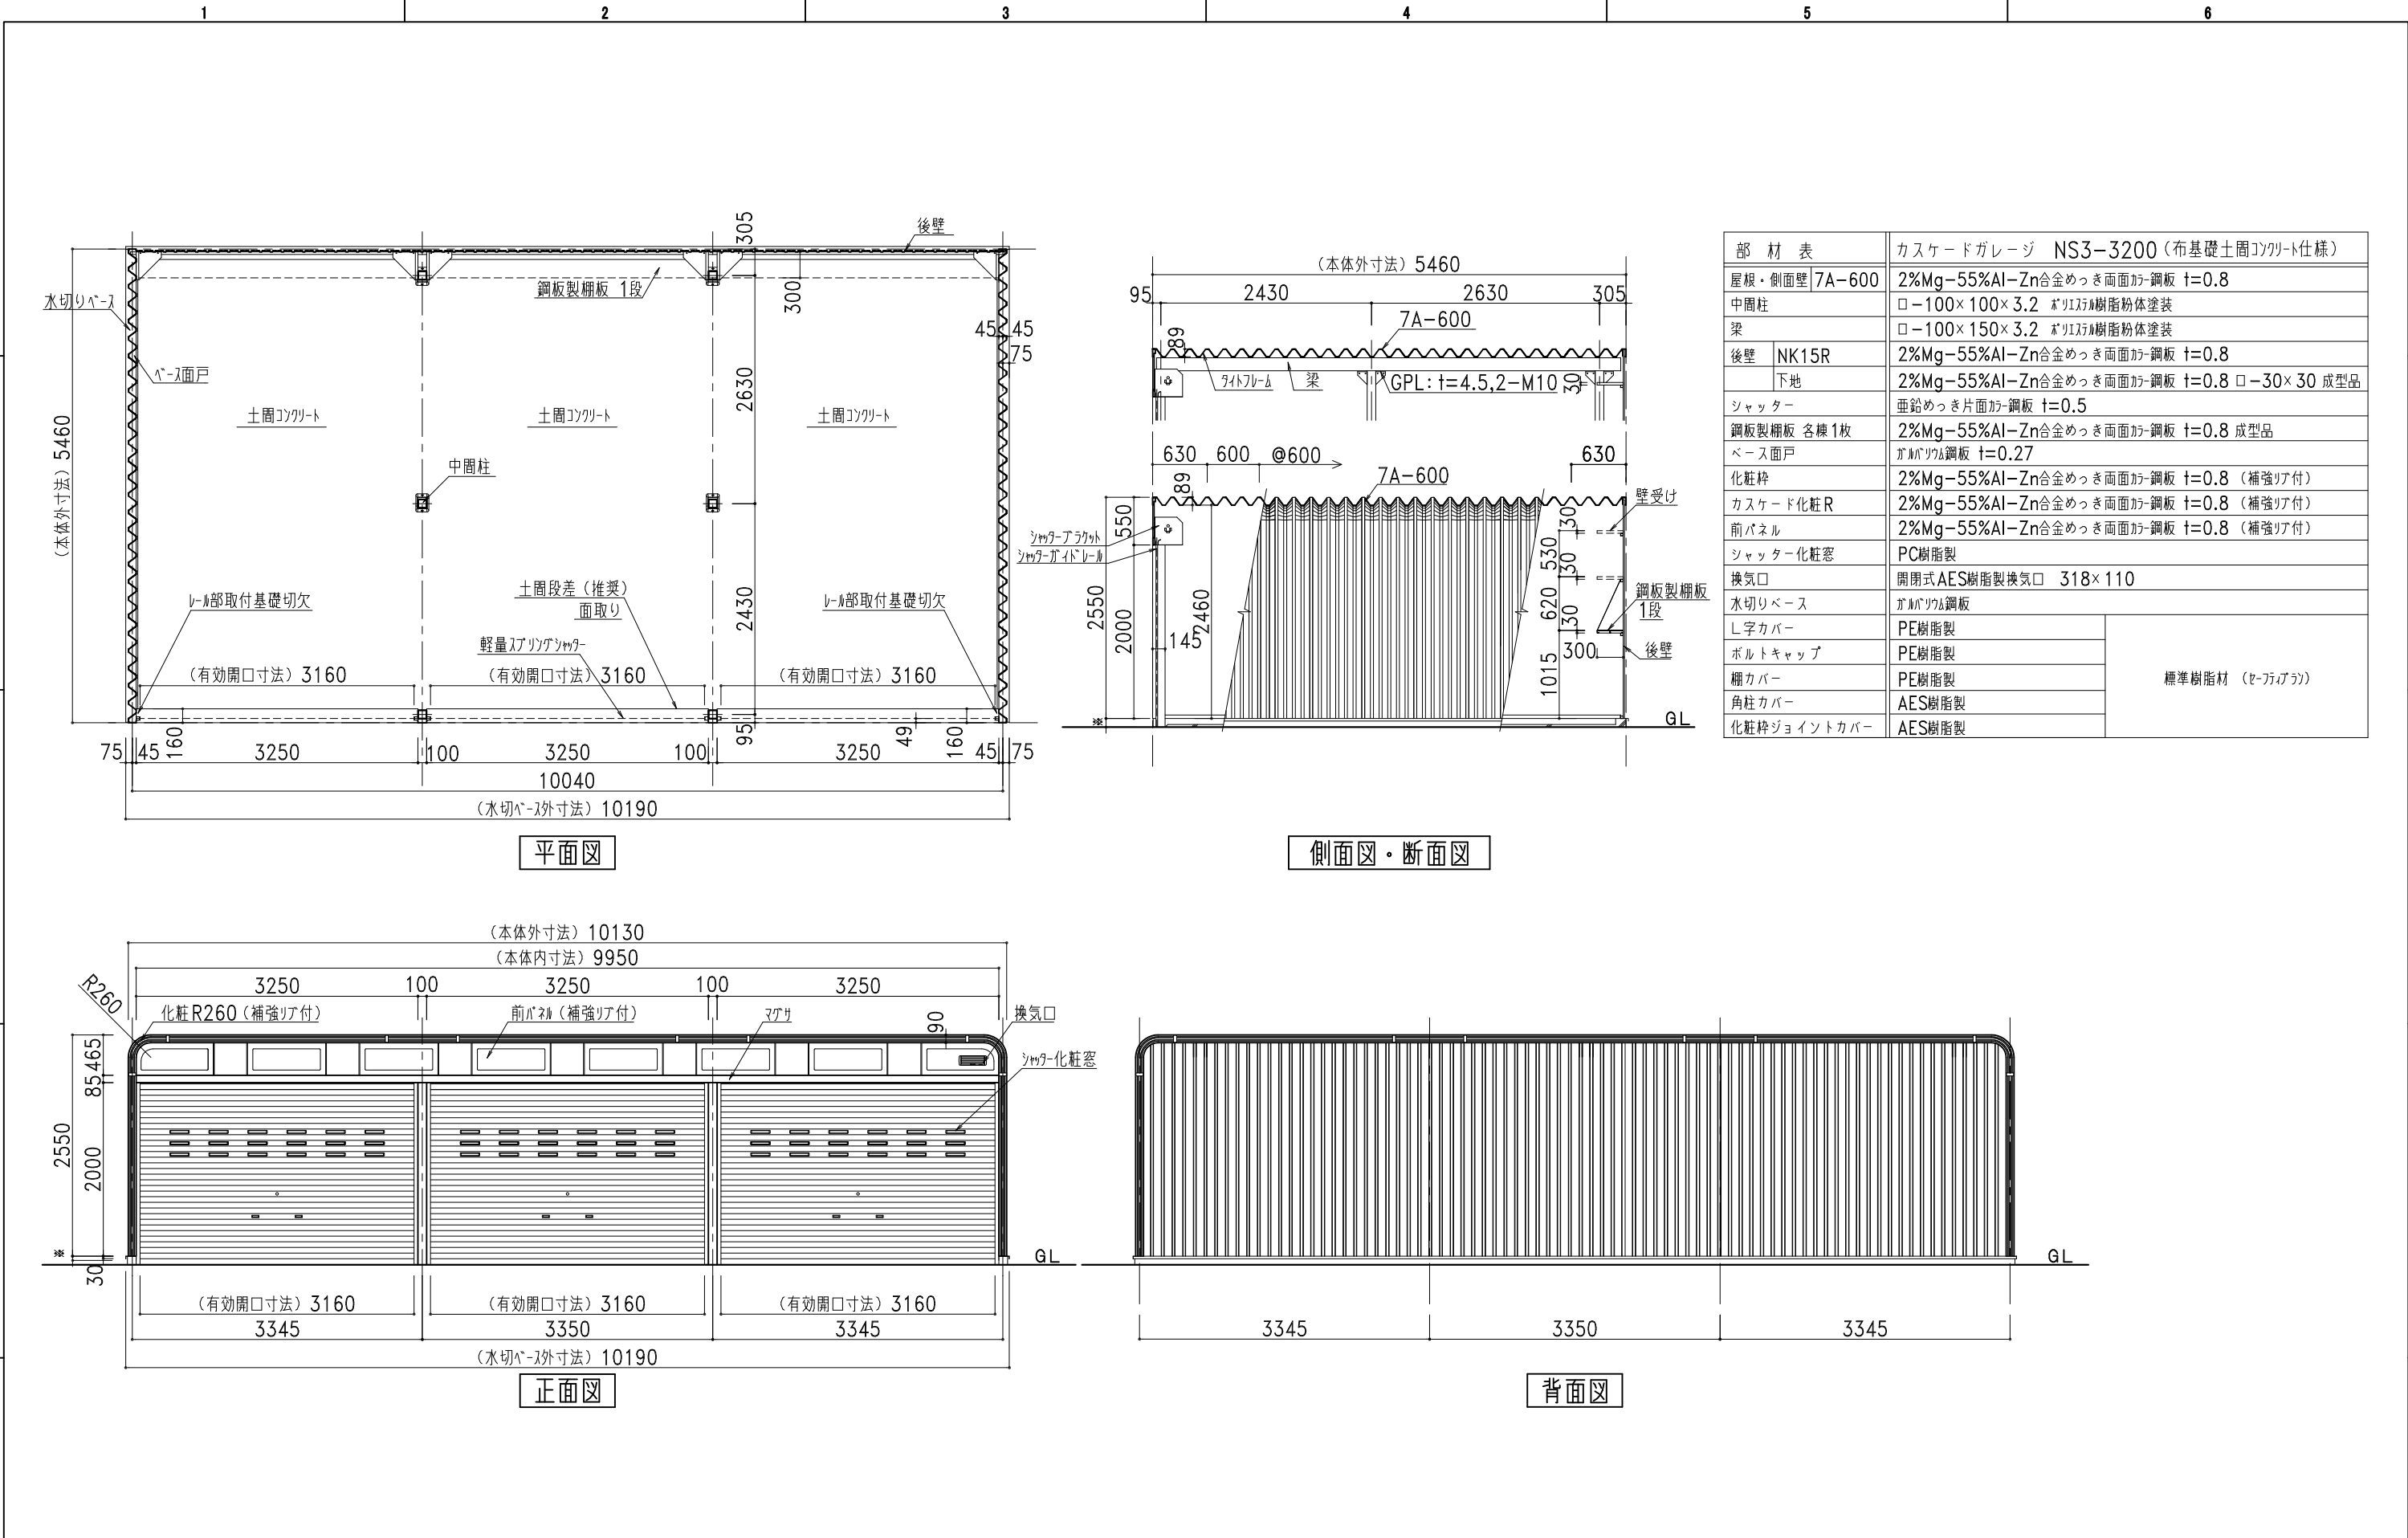

部 材 表		カスケードガレージ NS3-3200 (布基礎土間コンクリート仕様)
屋根・側面壁	7A-600	2%Mg-55%Al-Zn合金めっき両面カラー鋼板 t=0.8
中周柱		□-100×100×3.2 ポリイソシアヌレート樹脂粉体塗装
梁		□-100×150×3.2 ポリイソシアヌレート樹脂粉体塗装
後壁	NK15R	2%Mg-55%Al-Zn合金めっき両面カラー鋼板 t=0.8
	下地	2%Mg-55%Al-Zn合金めっき両面カラー鋼板 t=0.8 □-30×30 成型品
シャッター		亜鉛めっき片面カラー鋼板 t=0.5
鋼板製柵板 各棟1枚		2%Mg-55%Al-Zn合金めっき両面カラー鋼板 t=0.8 成型品
ベース面戸		ガルバリウム鋼板 t=0.27
化粧枠		2%Mg-55%Al-Zn合金めっき両面カラー鋼板 t=0.8 (補強リブ付)
カスケード化粧R		2%Mg-55%Al-Zn合金めっき両面カラー鋼板 t=0.8 (補強リブ付)
前パネル		2%Mg-55%Al-Zn合金めっき両面カラー鋼板 t=0.8 (補強リブ付)
シャッター化粧窓		PC樹脂製
換気口		開閉式AES樹脂製換気口 318×110
水切りベース		ガルバリウム鋼板
L字カバー		PE樹脂製
ボルトキャップ		PE樹脂製
欄カバ		PE樹脂製
角柱カバー		AES樹脂製
化粧枠ジョイントカバー		AES樹脂製

標準樹脂材 (セパレーター)