

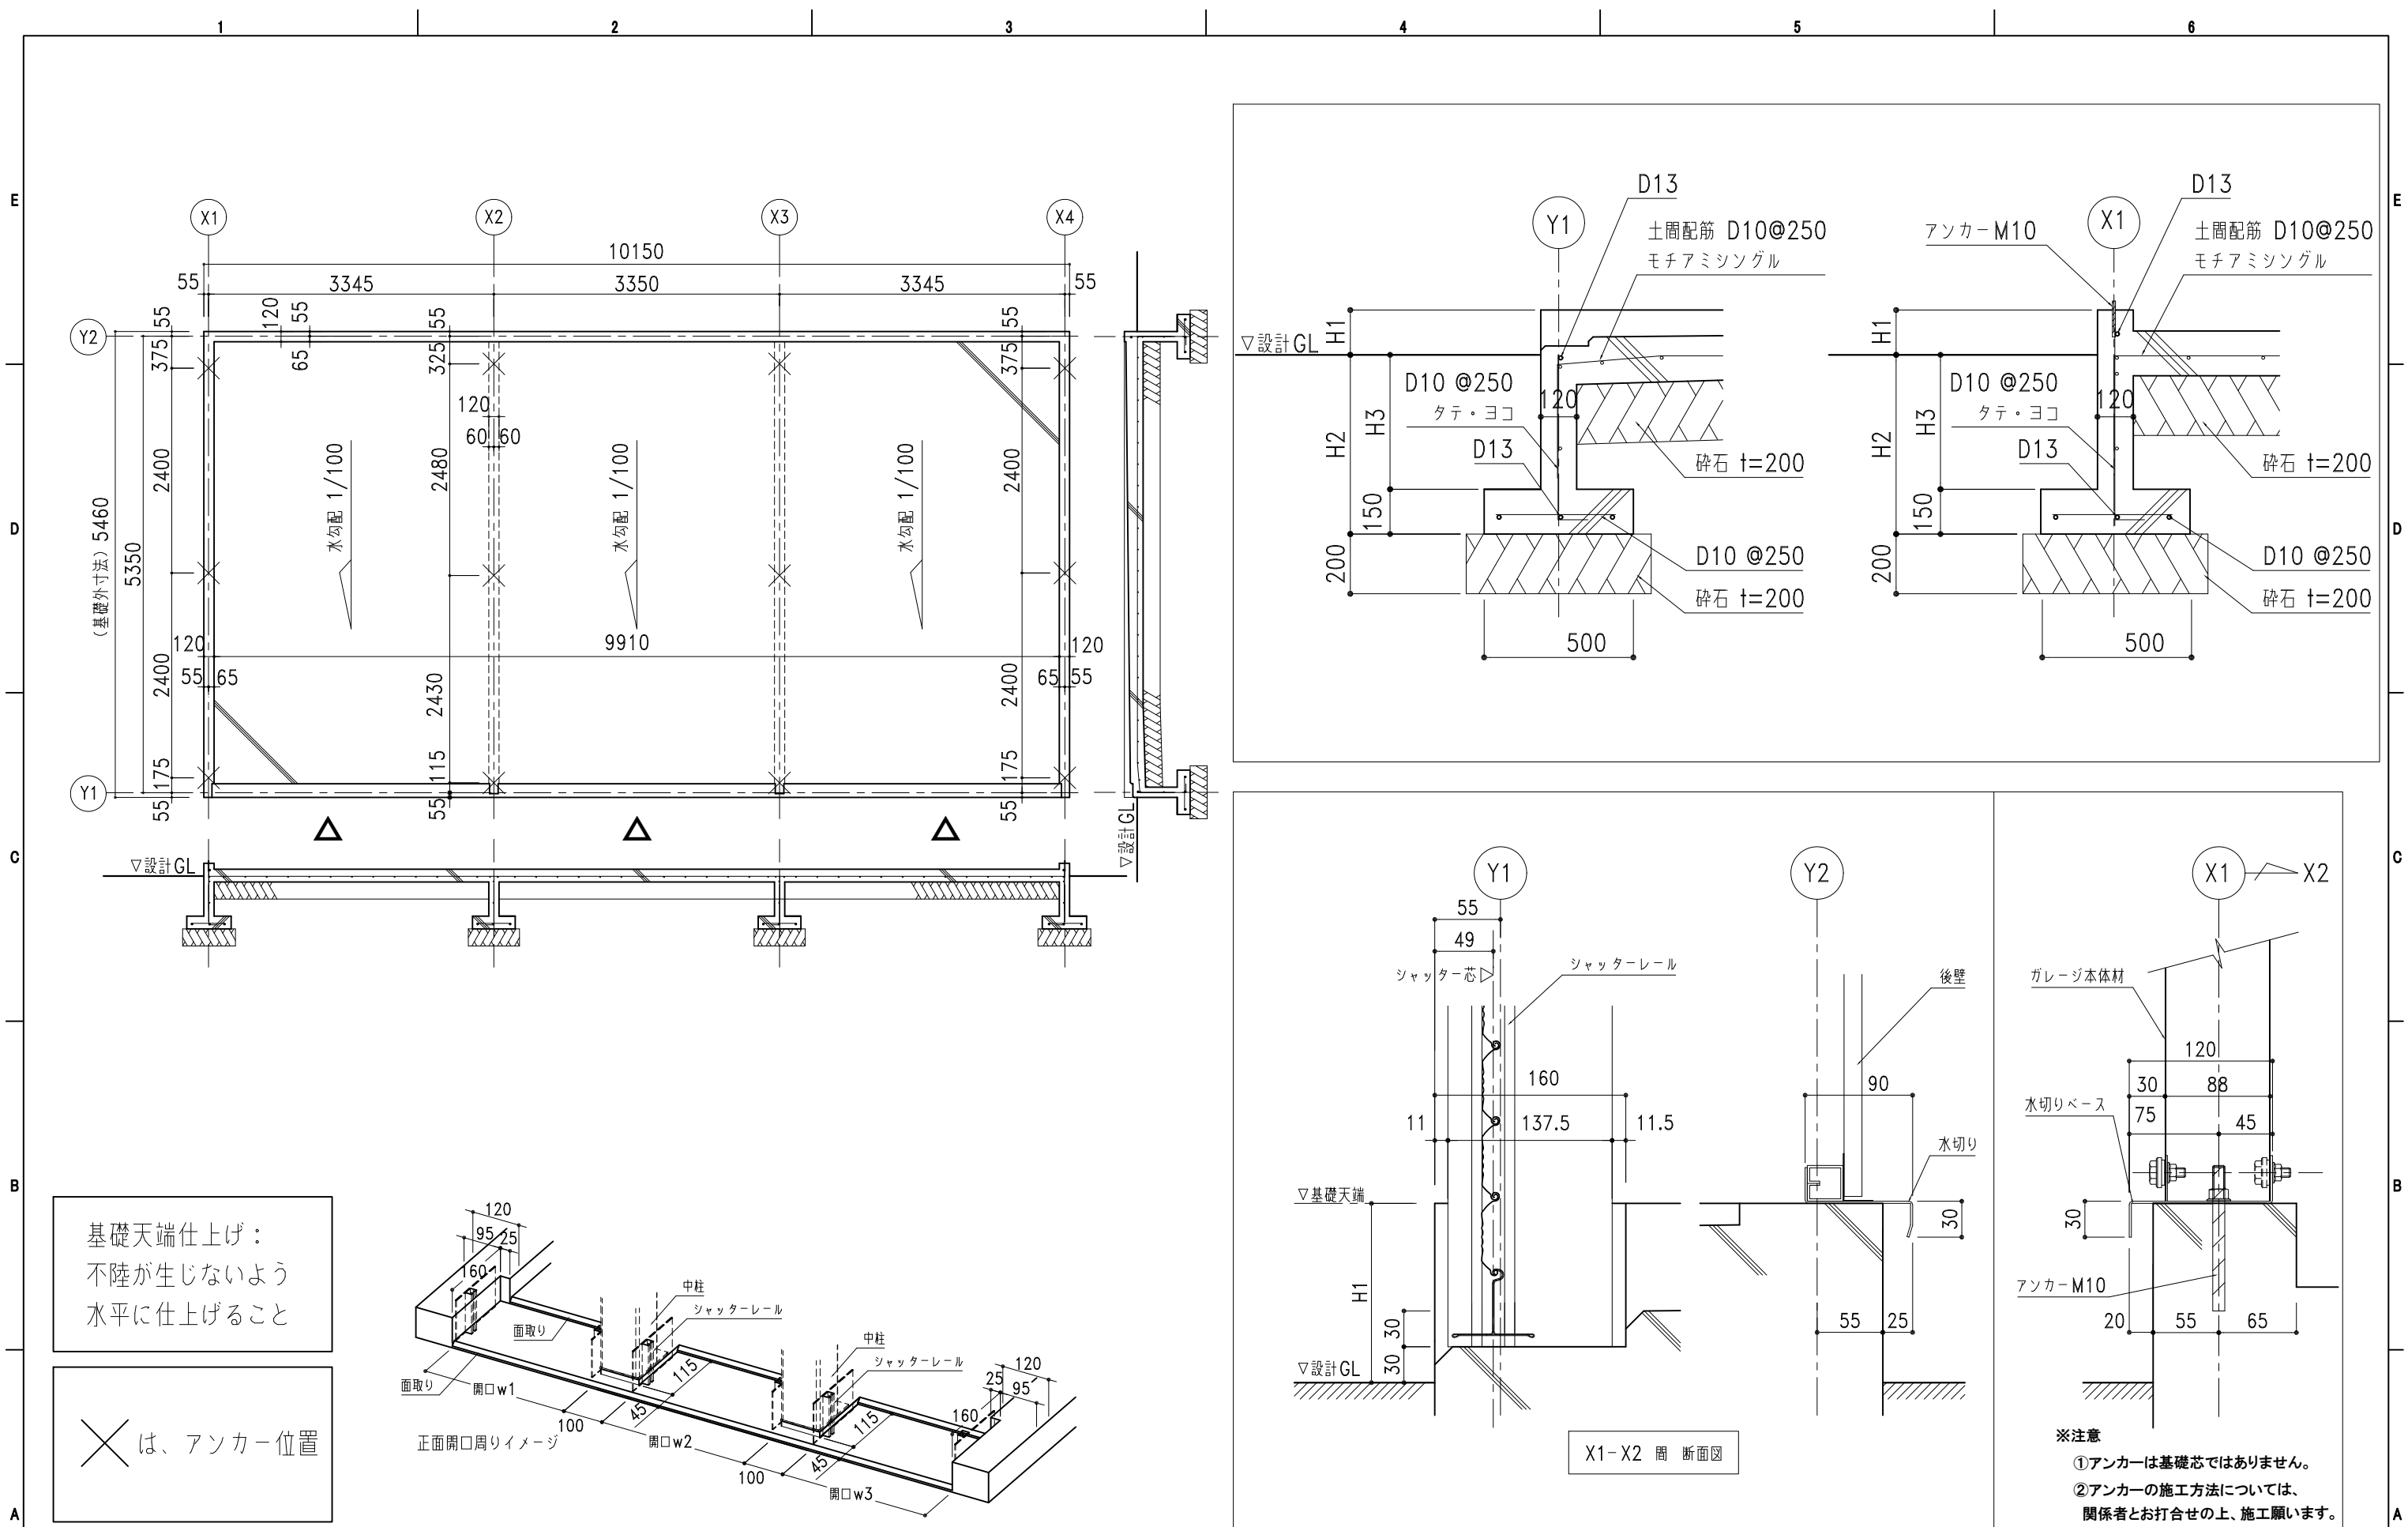
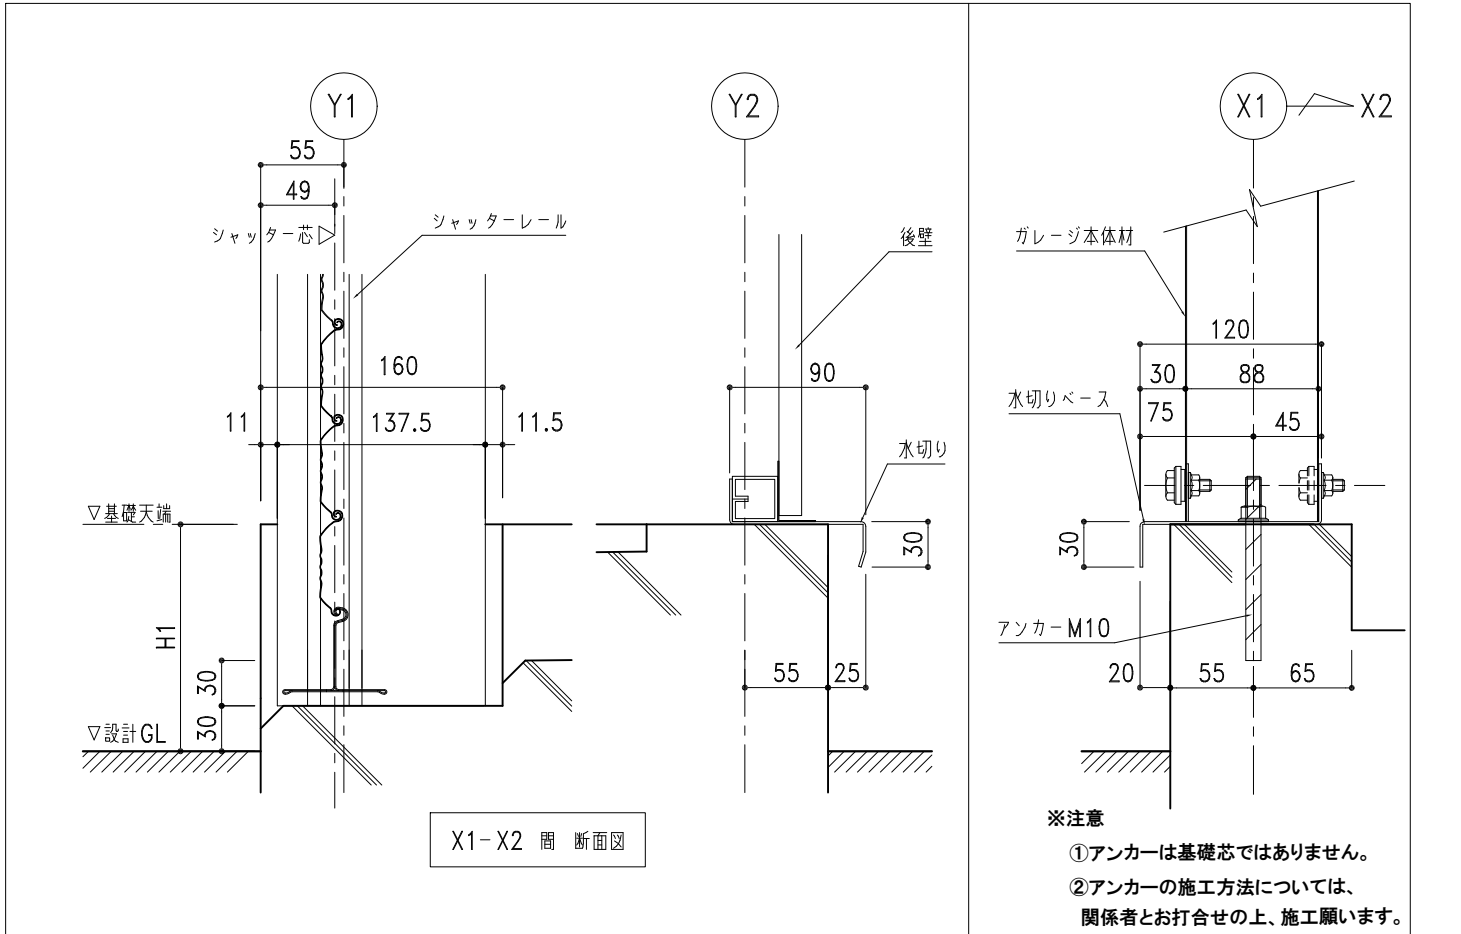


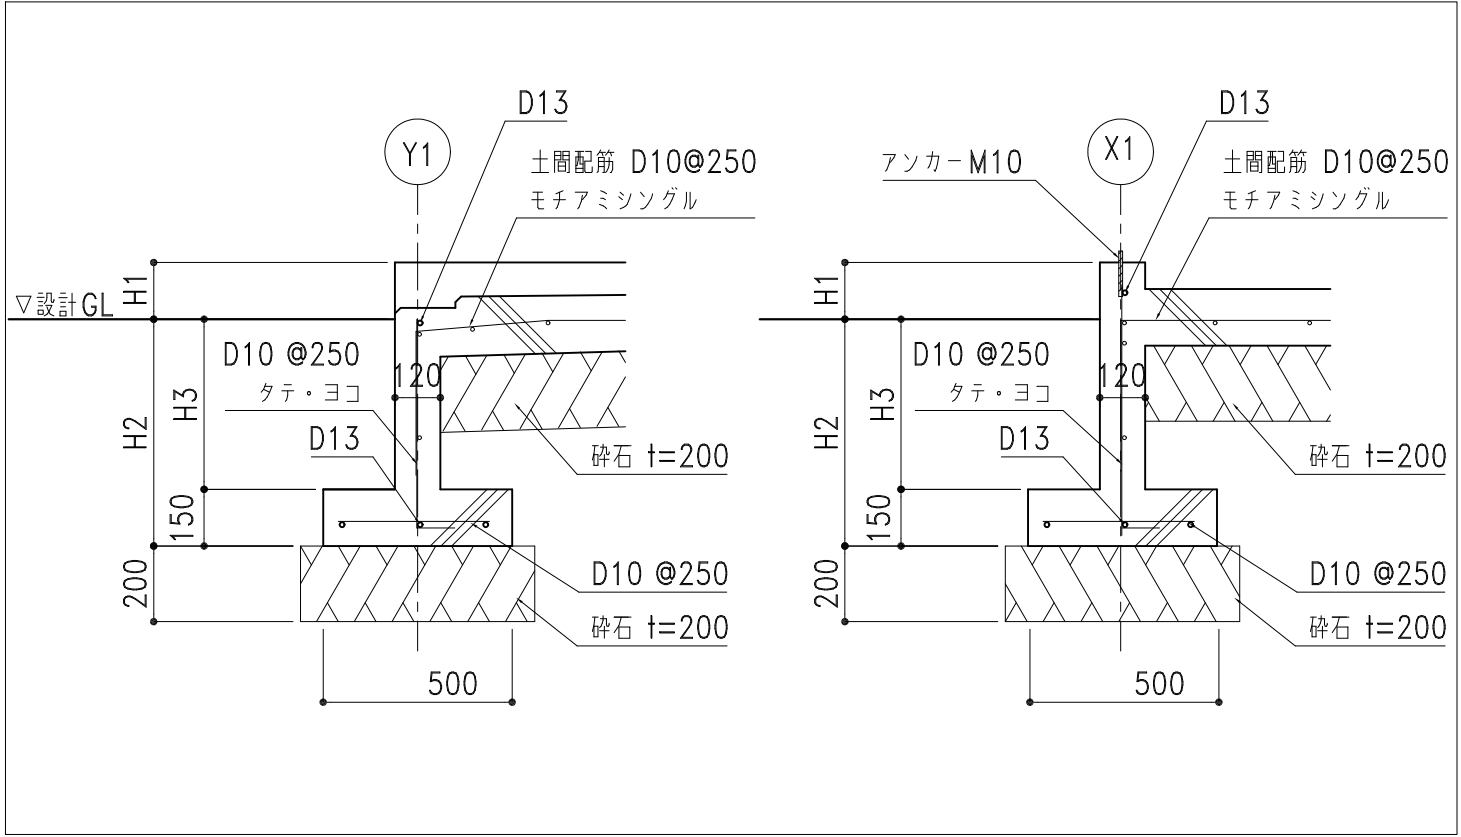

基礎天端仕上げ：
不陸が生じないよう
水平に仕上げること

× は、アンカー位置

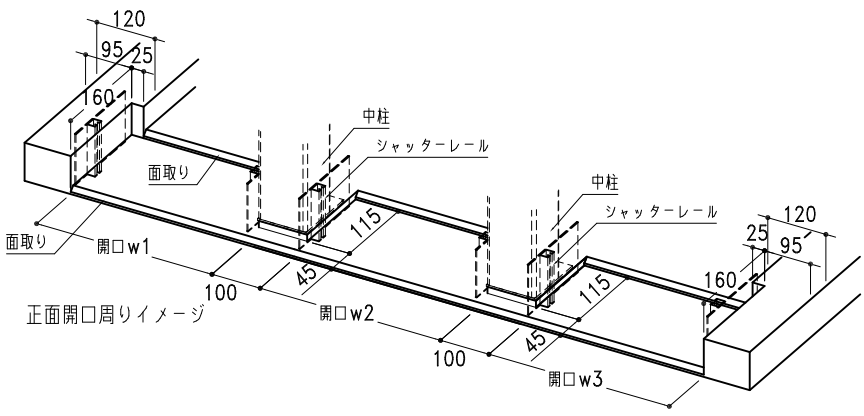

 株式会社ホクレイ ● カスケードガレージ ● 太陽光発電システム架台	記号	年月日	変更概要	御承認	チェック	担当	御受領	承認	チェック	工事名称	設計
	A										設
	B										施
	C										工
	D										段
	E										
								縮尺 1/70,1/20,1/5	作製年月日 2025.07.01	図面名称 NS3-4500 布基礎土間コンクリート図	図面番号 NS3-45std09KL25