


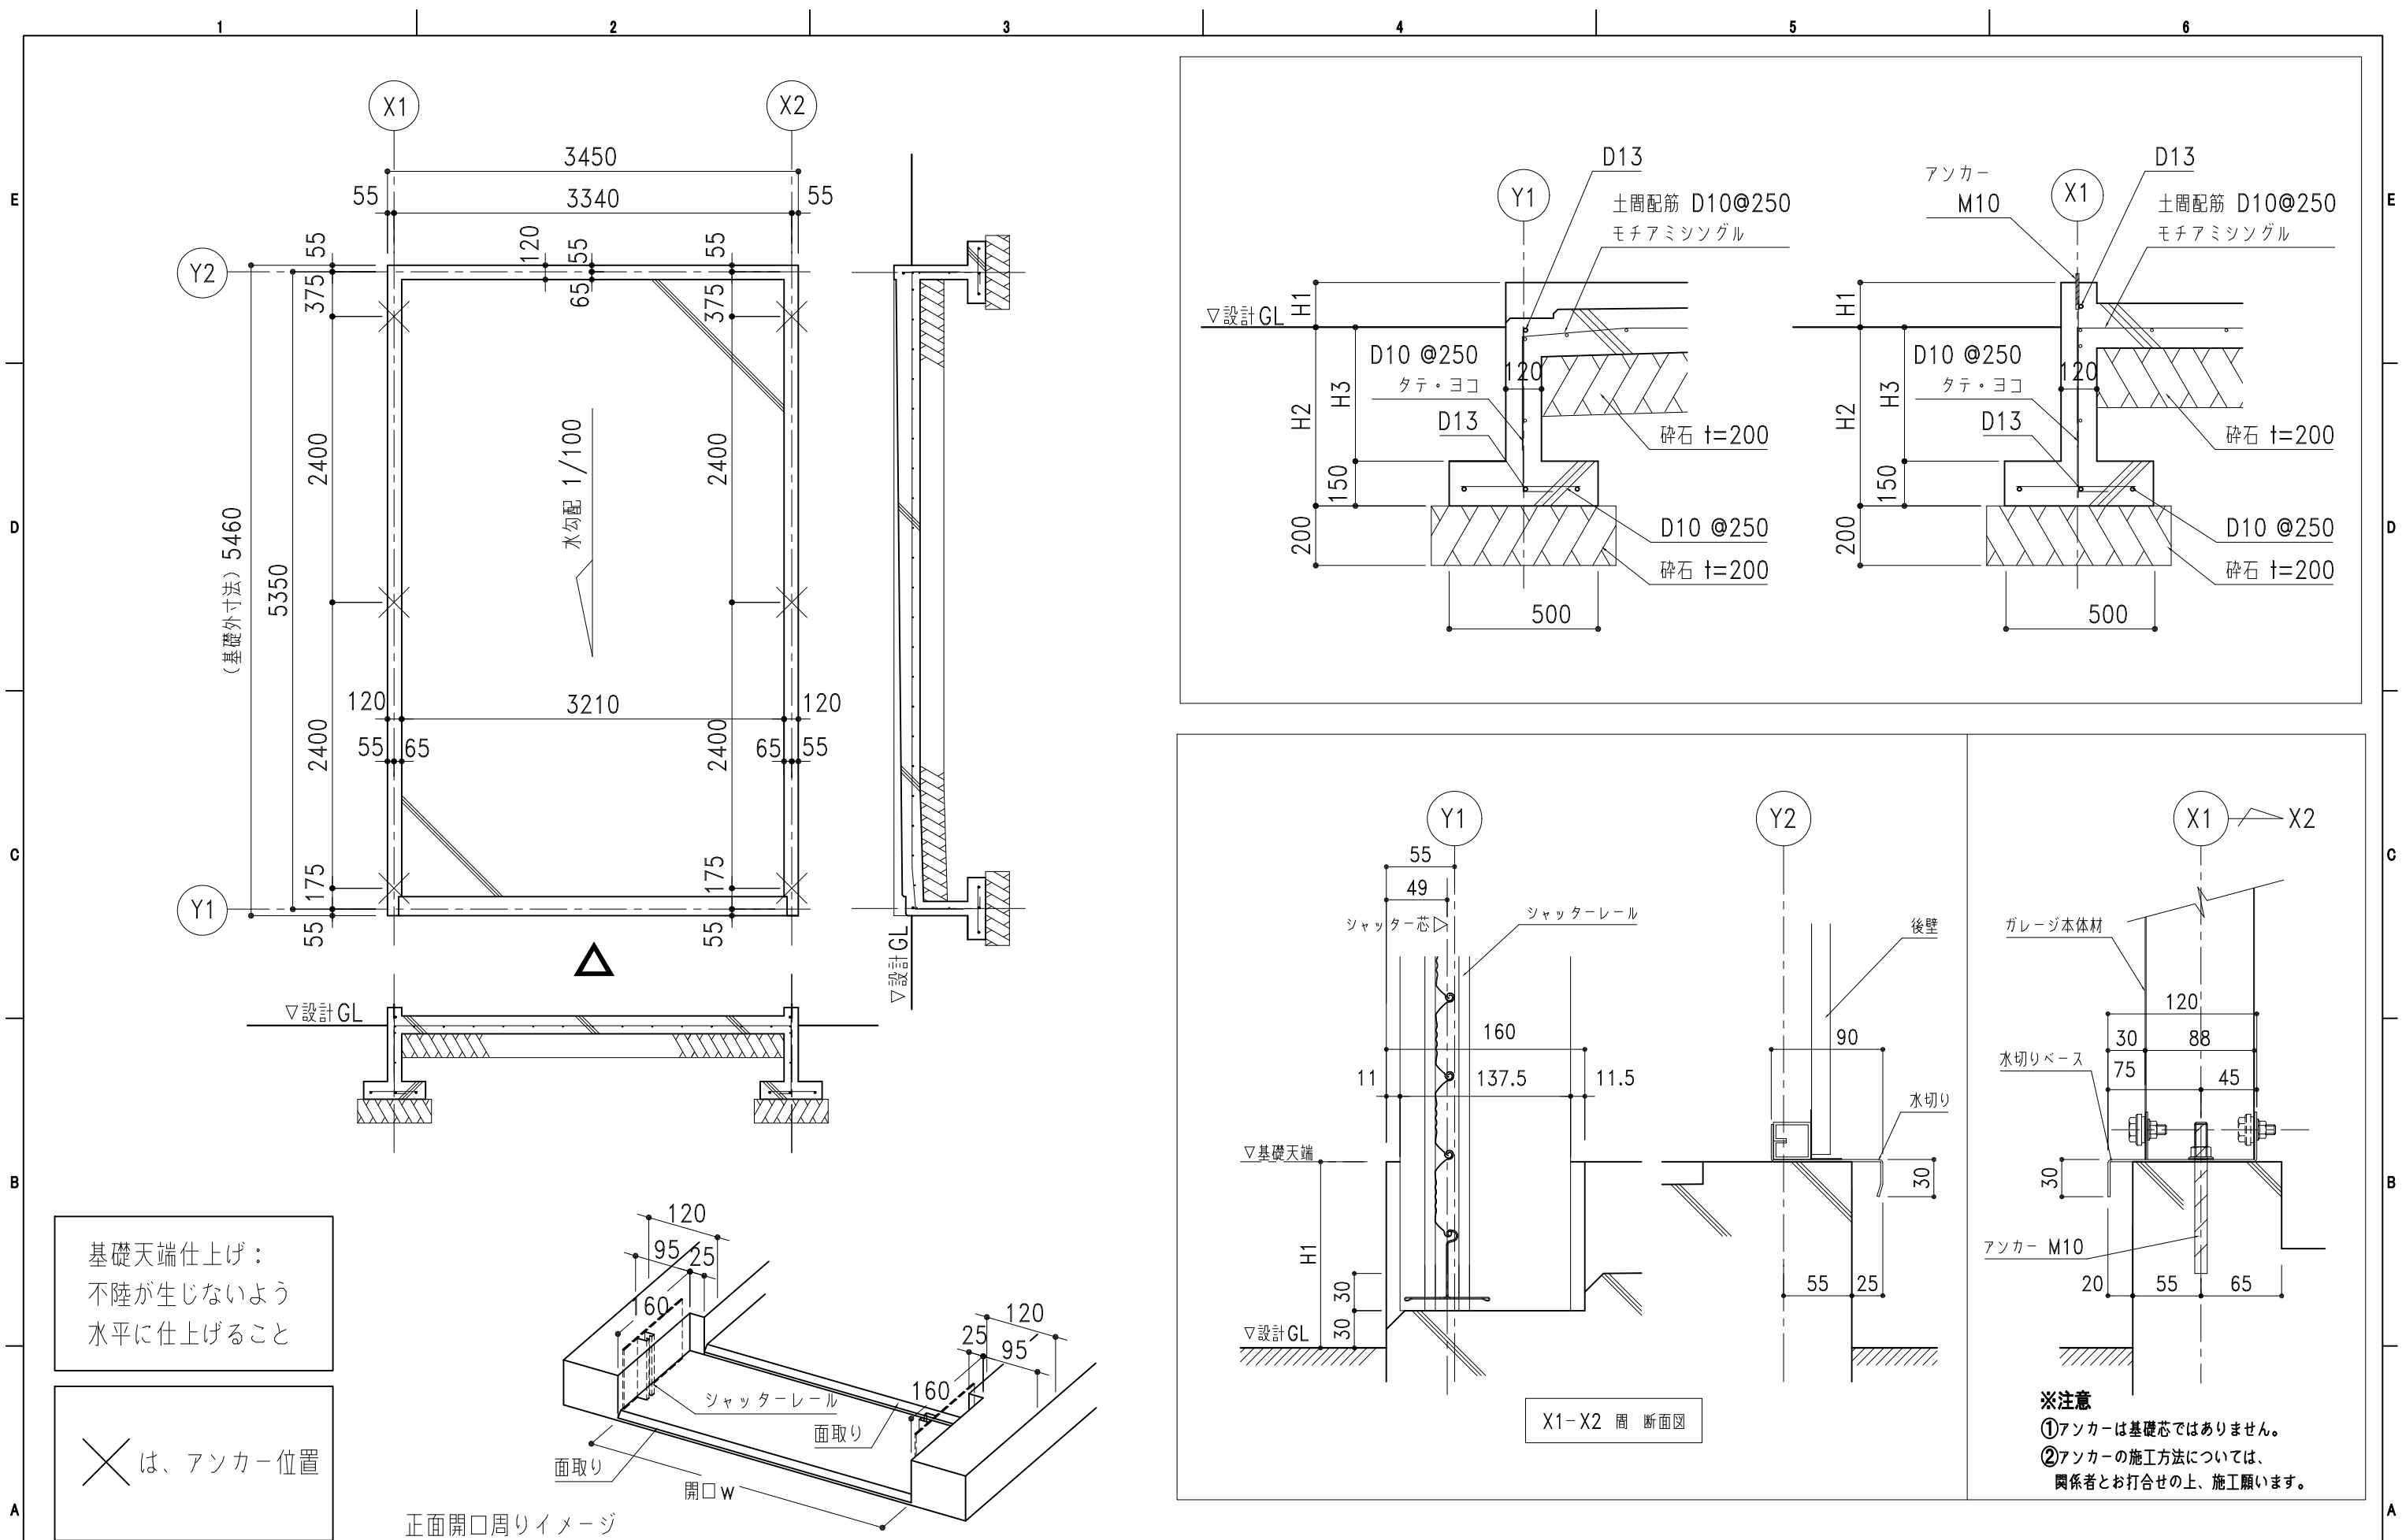

ホクエイ 株式会社 ● カスケードガレージ ● 太陽光発電システム架台	記号	年 月 日	変 更 概 要	御承認	チェック	担 当	御受領	承認	チェック	工事名称	設 計
	A										設
	B										施 工
	C										設
	D										
	E										
								縮尺 1/50,1/20,1/5	作製年月日 2025.07.01	図面名称 NS-3000 布基礎土間コンクリート図	図面番号 NS30std09KL25