


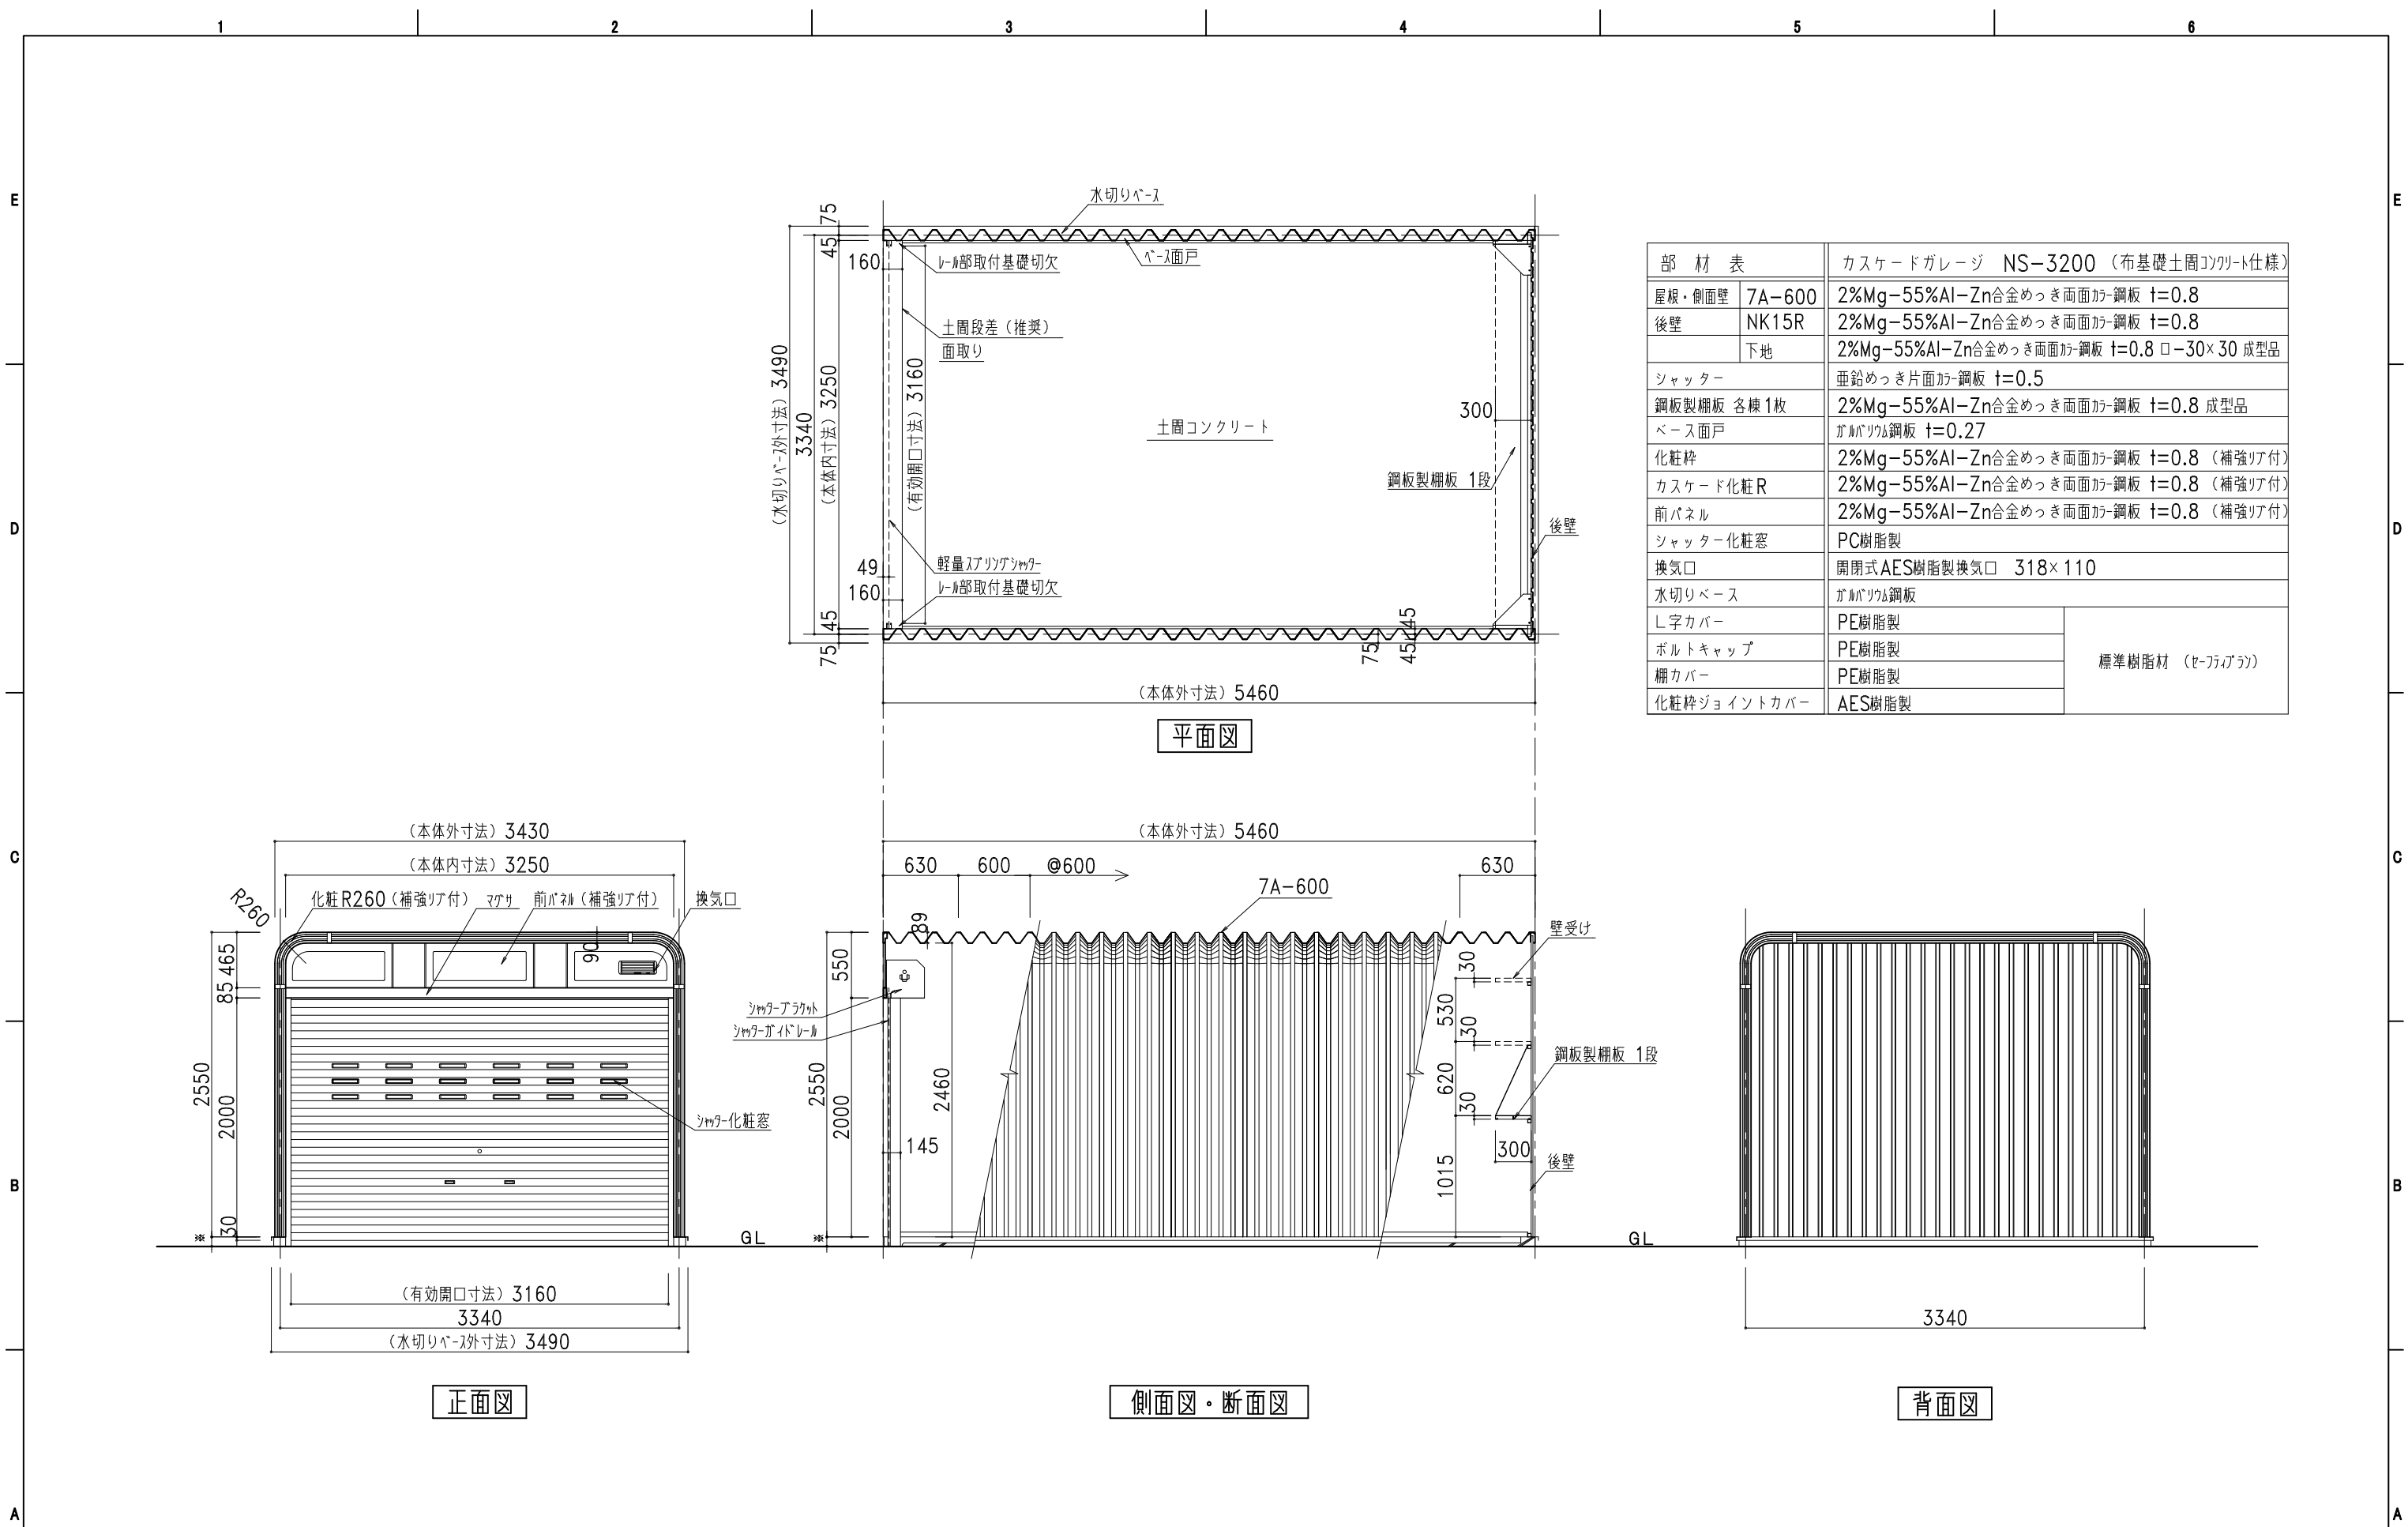

部 材 表		カスケードガレージ NS-3200 (布基礎土間コンクリート仕様)
屋根・側面壁	7A-600	2%Mg-55%Al-Zn合金めっき両面加工鋼板 t=0.8
後壁	NK15R	2%Mg-55%Al-Zn合金めっき両面加工鋼板 t=0.8
	下地	2%Mg-55%Al-Zn合金めっき両面加工鋼板 t=0.8 □-30×30 成型品
シャッター		亜鉛めっき片面加工鋼板 t=0.5
鋼板製柵板 各棟1枚		2%Mg-55%Al-Zn合金めっき両面加工鋼板 t=0.8 成型品
ベース面戸		ガルバリウム鋼板 t=0.27
化粧枠		2%Mg-55%Al-Zn合金めっき両面加工鋼板 t=0.8 (補強リブ付)
カスケード化粧R		2%Mg-55%Al-Zn合金めっき両面加工鋼板 t=0.8 (補強リブ付)
前パネル		2%Mg-55%Al-Zn合金めっき両面加工鋼板 t=0.8 (補強リブ付)
シャッター化粧窓		PC樹脂製
換気口		開閉式AES樹脂製換気口 318×110
水切りベース		ガルバリウム鋼板
L字カバー		PE樹脂製
ボルトキャップ		PE樹脂製
柵カバー		PE樹脂製
化粧枠ジョイントカバー		AES樹脂製
		標準樹脂材 (セ-フアラ-)