


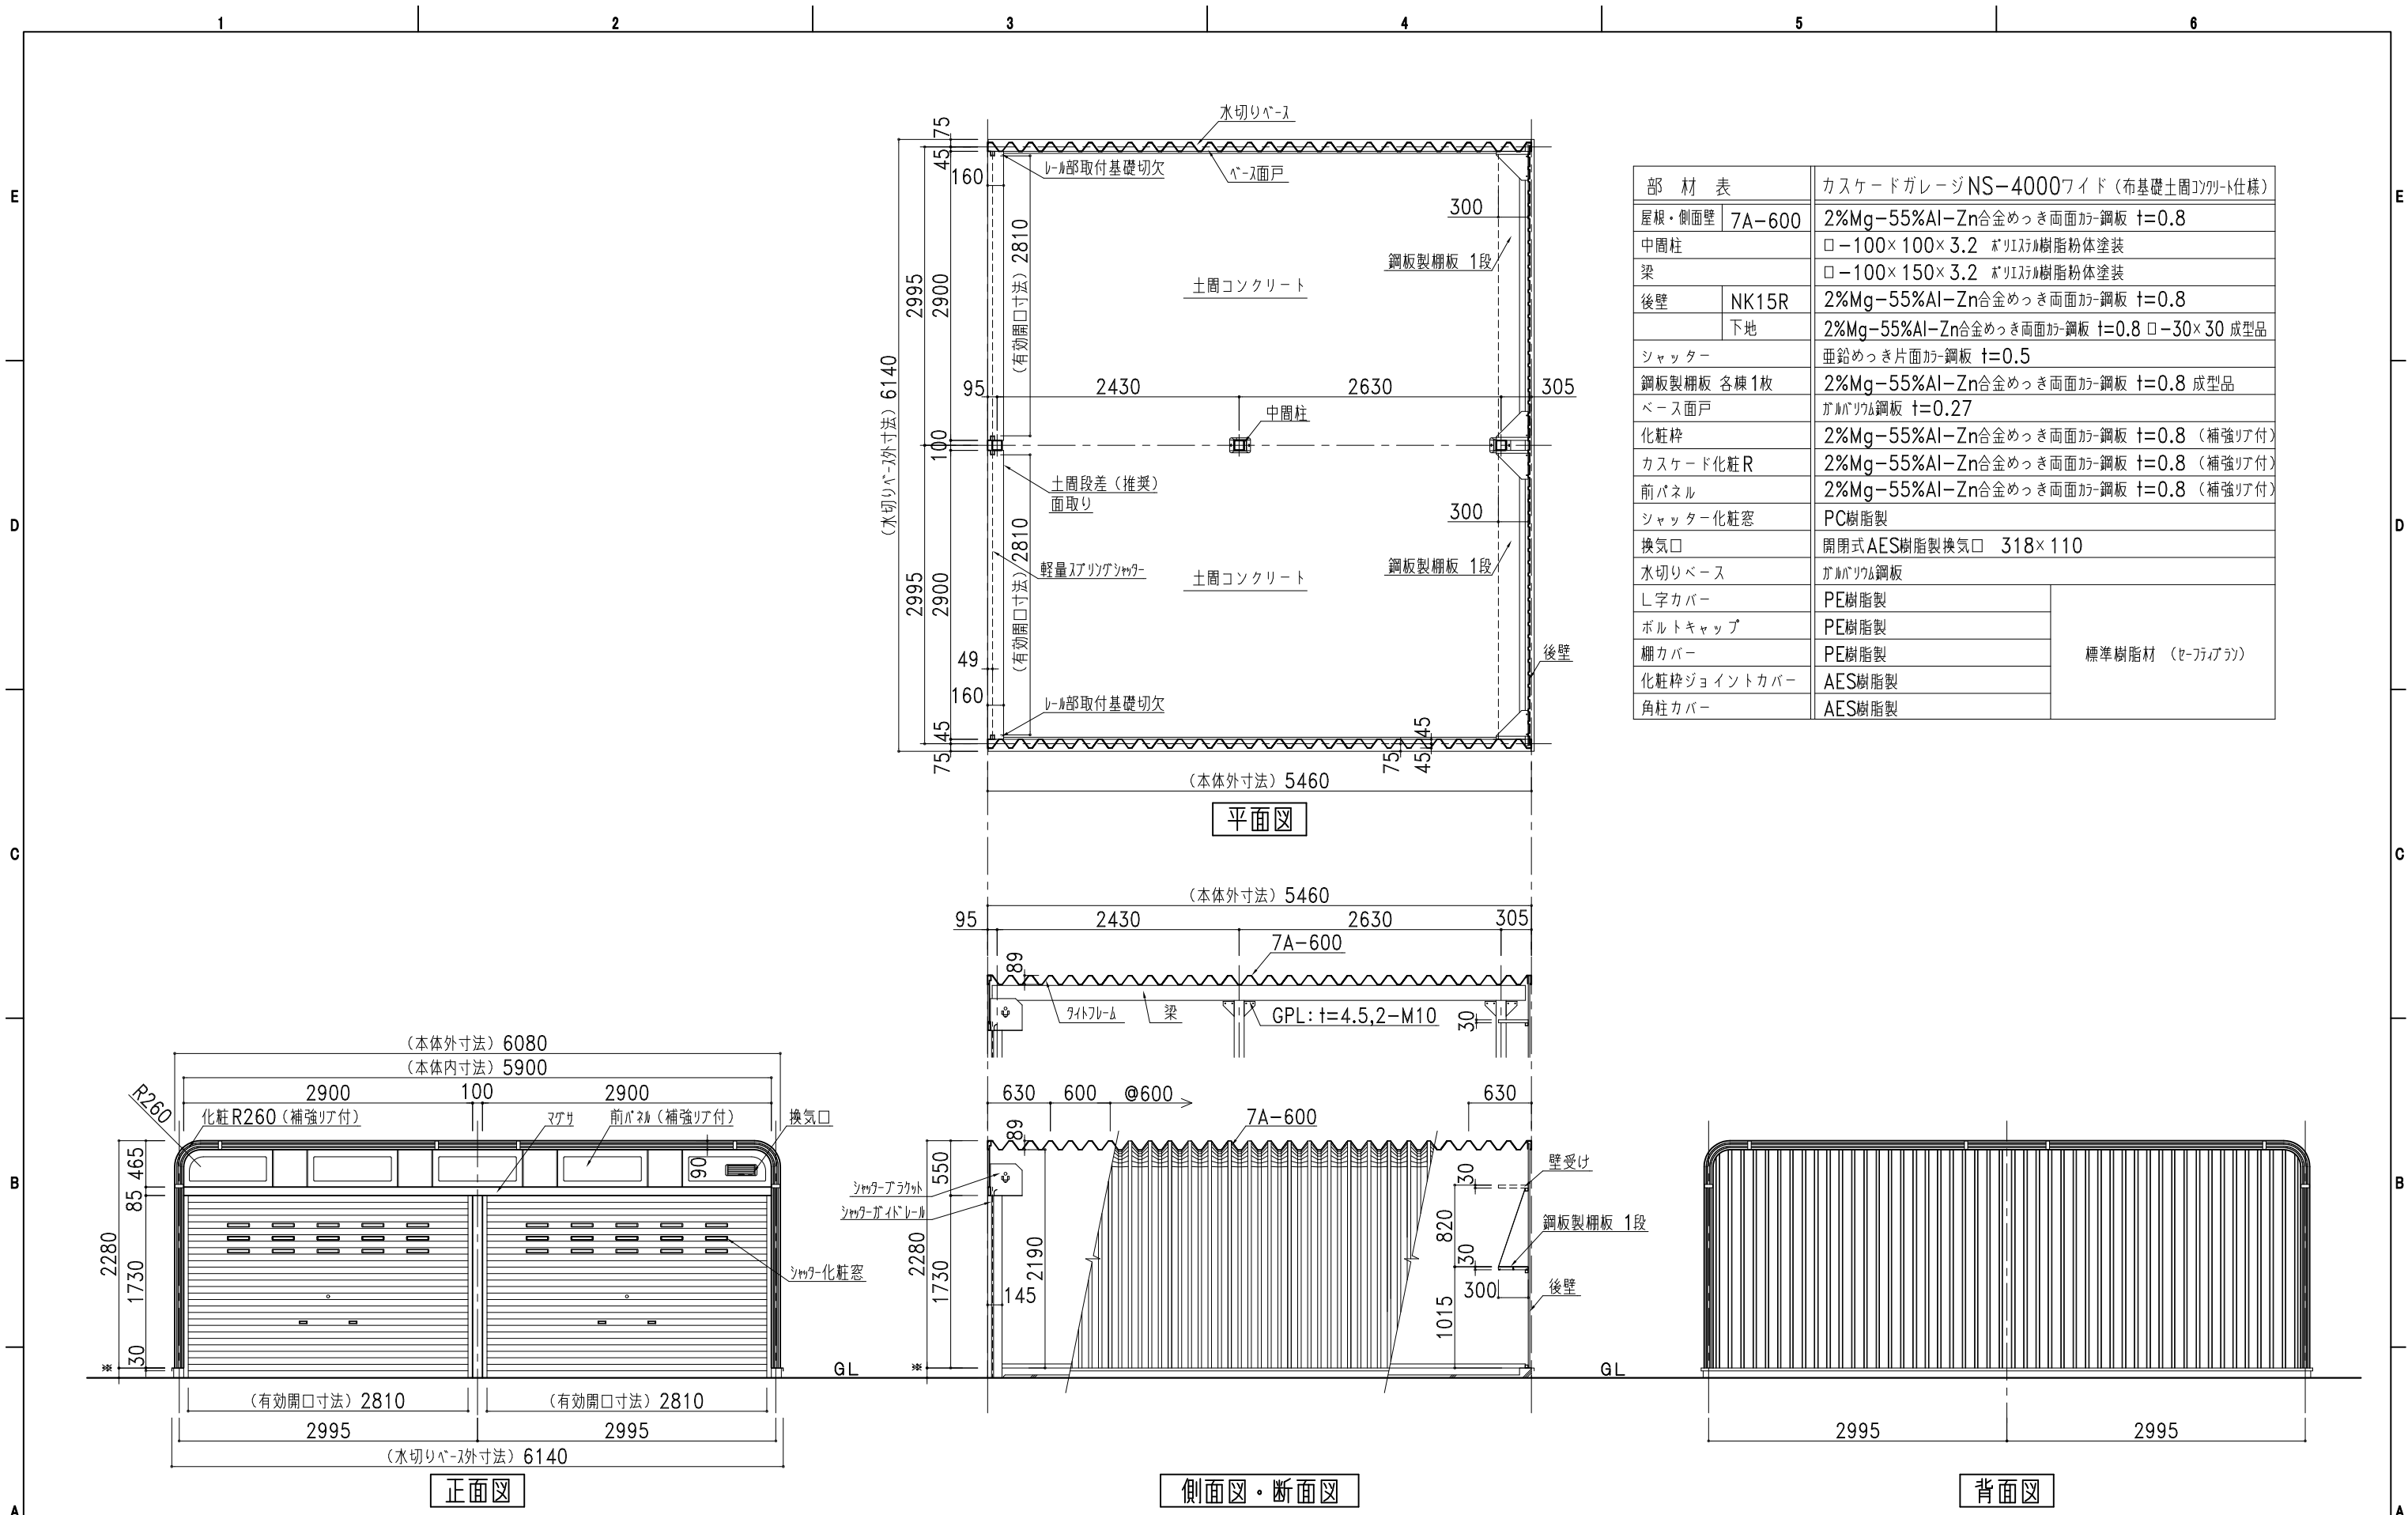

部 材 表		カスケードガレージNS-4000フイド（布基礎土留コンクリート仕様）	
屋根・側面壁	7A-600	2%Mg-55%Al-Zn合金めっき両面加工鋼板	t=0.8
中周柱		□-100×100×3.2	ポリエステル樹脂粉末塗装
梁		□-100×150×3.2	ポリエステル樹脂粉末塗装
後壁	NK15R	2%Mg-55%Al-Zn合金めっき両面加工鋼板	t=0.8
	下地	2%Mg-55%Al-Zn合金めっき両面加工鋼板	t=0.8 □-30×30 成型品
シャッター		亜鉛めっき片面加工鋼板	t=0.5
鋼板製棚板 各棟1枚		2%Mg-55%Al-Zn合金めっき両面加工鋼板	t=0.8 成型品
ベース面戸		ガルバリウム鋼板	t=0.27
化粧枠		2%Mg-55%Al-Zn合金めっき両面加工鋼板	t=0.8 （補強リブ付）
カスケード化粧R		2%Mg-55%Al-Zn合金めっき両面加工鋼板	t=0.8 （補強リブ付）
前パネル		2%Mg-55%Al-Zn合金めっき両面加工鋼板	t=0.8 （補強リブ付）
シャッター化粧窓		PC樹脂製	
換気口		開閉式AES樹脂製換気口	318×110
水切りベース		ガルバリウム鋼板	
L字カバー		PE樹脂製	標準樹脂材（ビニリアラ）
ボルトキャップ		PE樹脂製	
棚カバー		PE樹脂製	
化粧枠ジョイントカバー		AES樹脂製	
角柱カバー		AES樹脂製	