


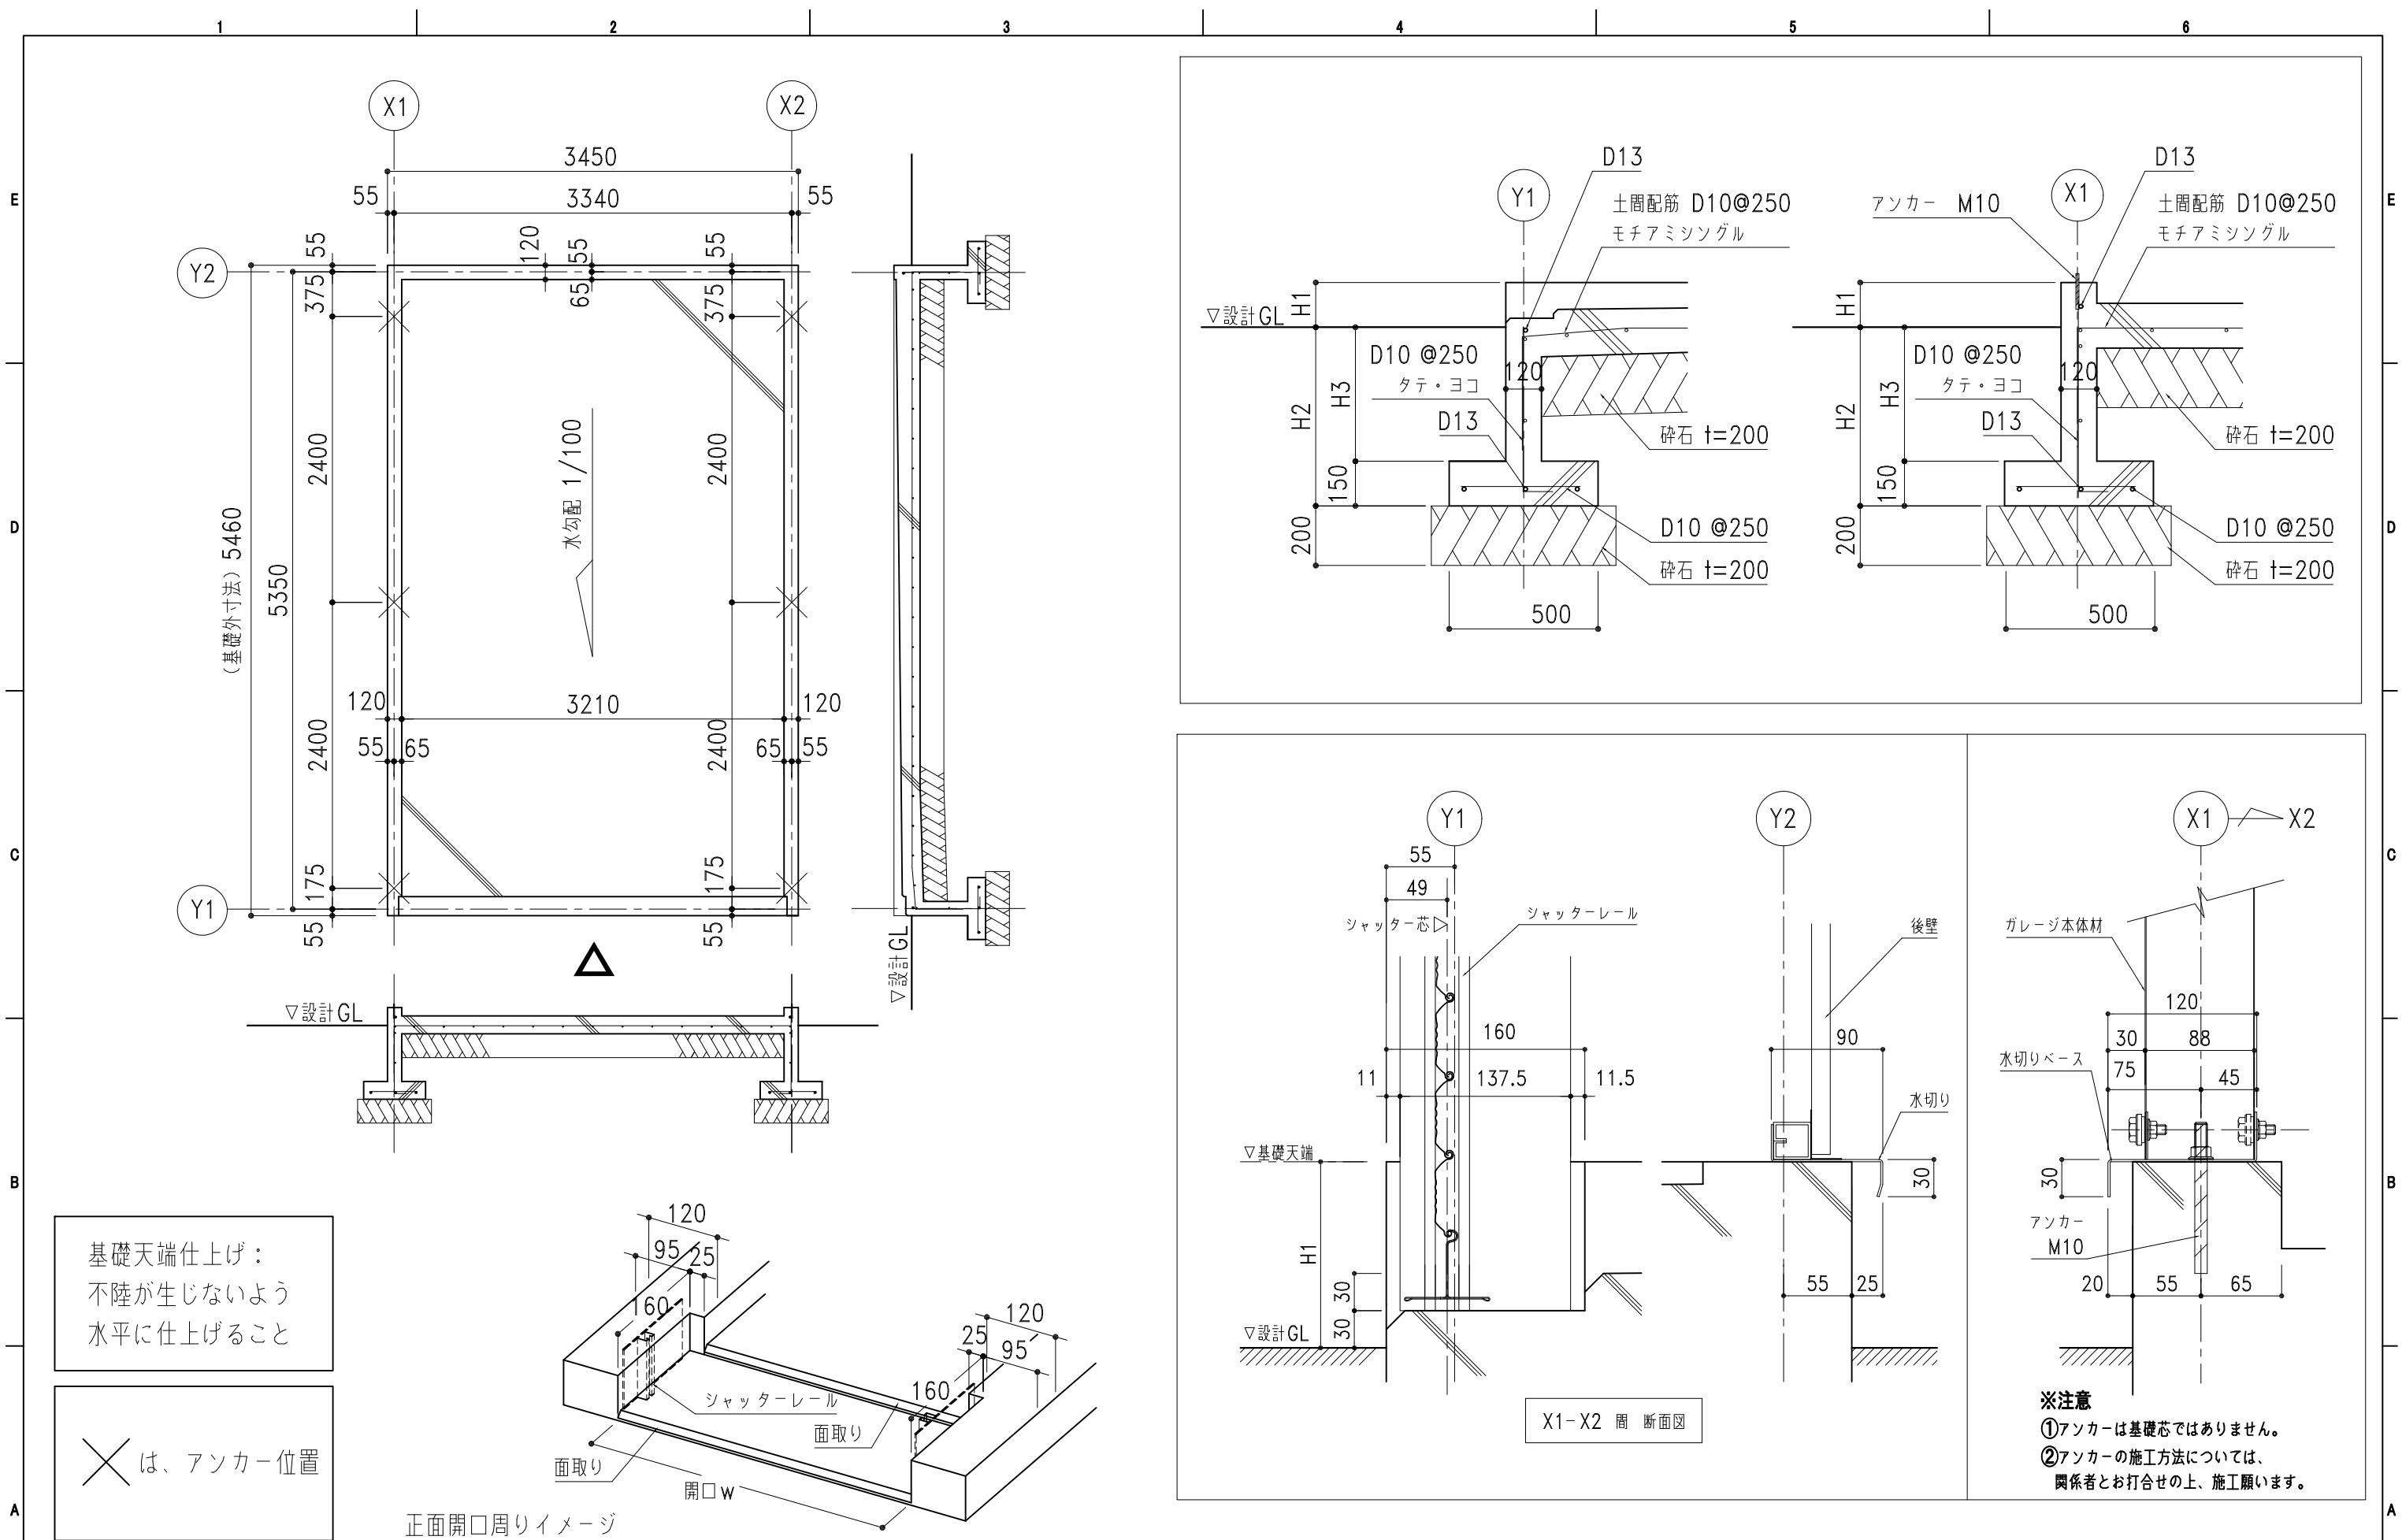

 株式会社 ホクエイ ● カスケードガレージ ● 太陽光発電システム架台	記号	年 月 日	変 更 概 要	御承認	チェック	担当	御受領	承認	チェック	工事名称	設 計		
	A										殿		
	B										施 工		
	C										殿		
	D												
E													
								縮尺 1/50,1/20,1/5	作製年月日 2025.07.01	図面名称 NS-4500 布基礎土間コンクリート図	図面番号 NS45std09KL25		
1		2		3				4		5		6	