


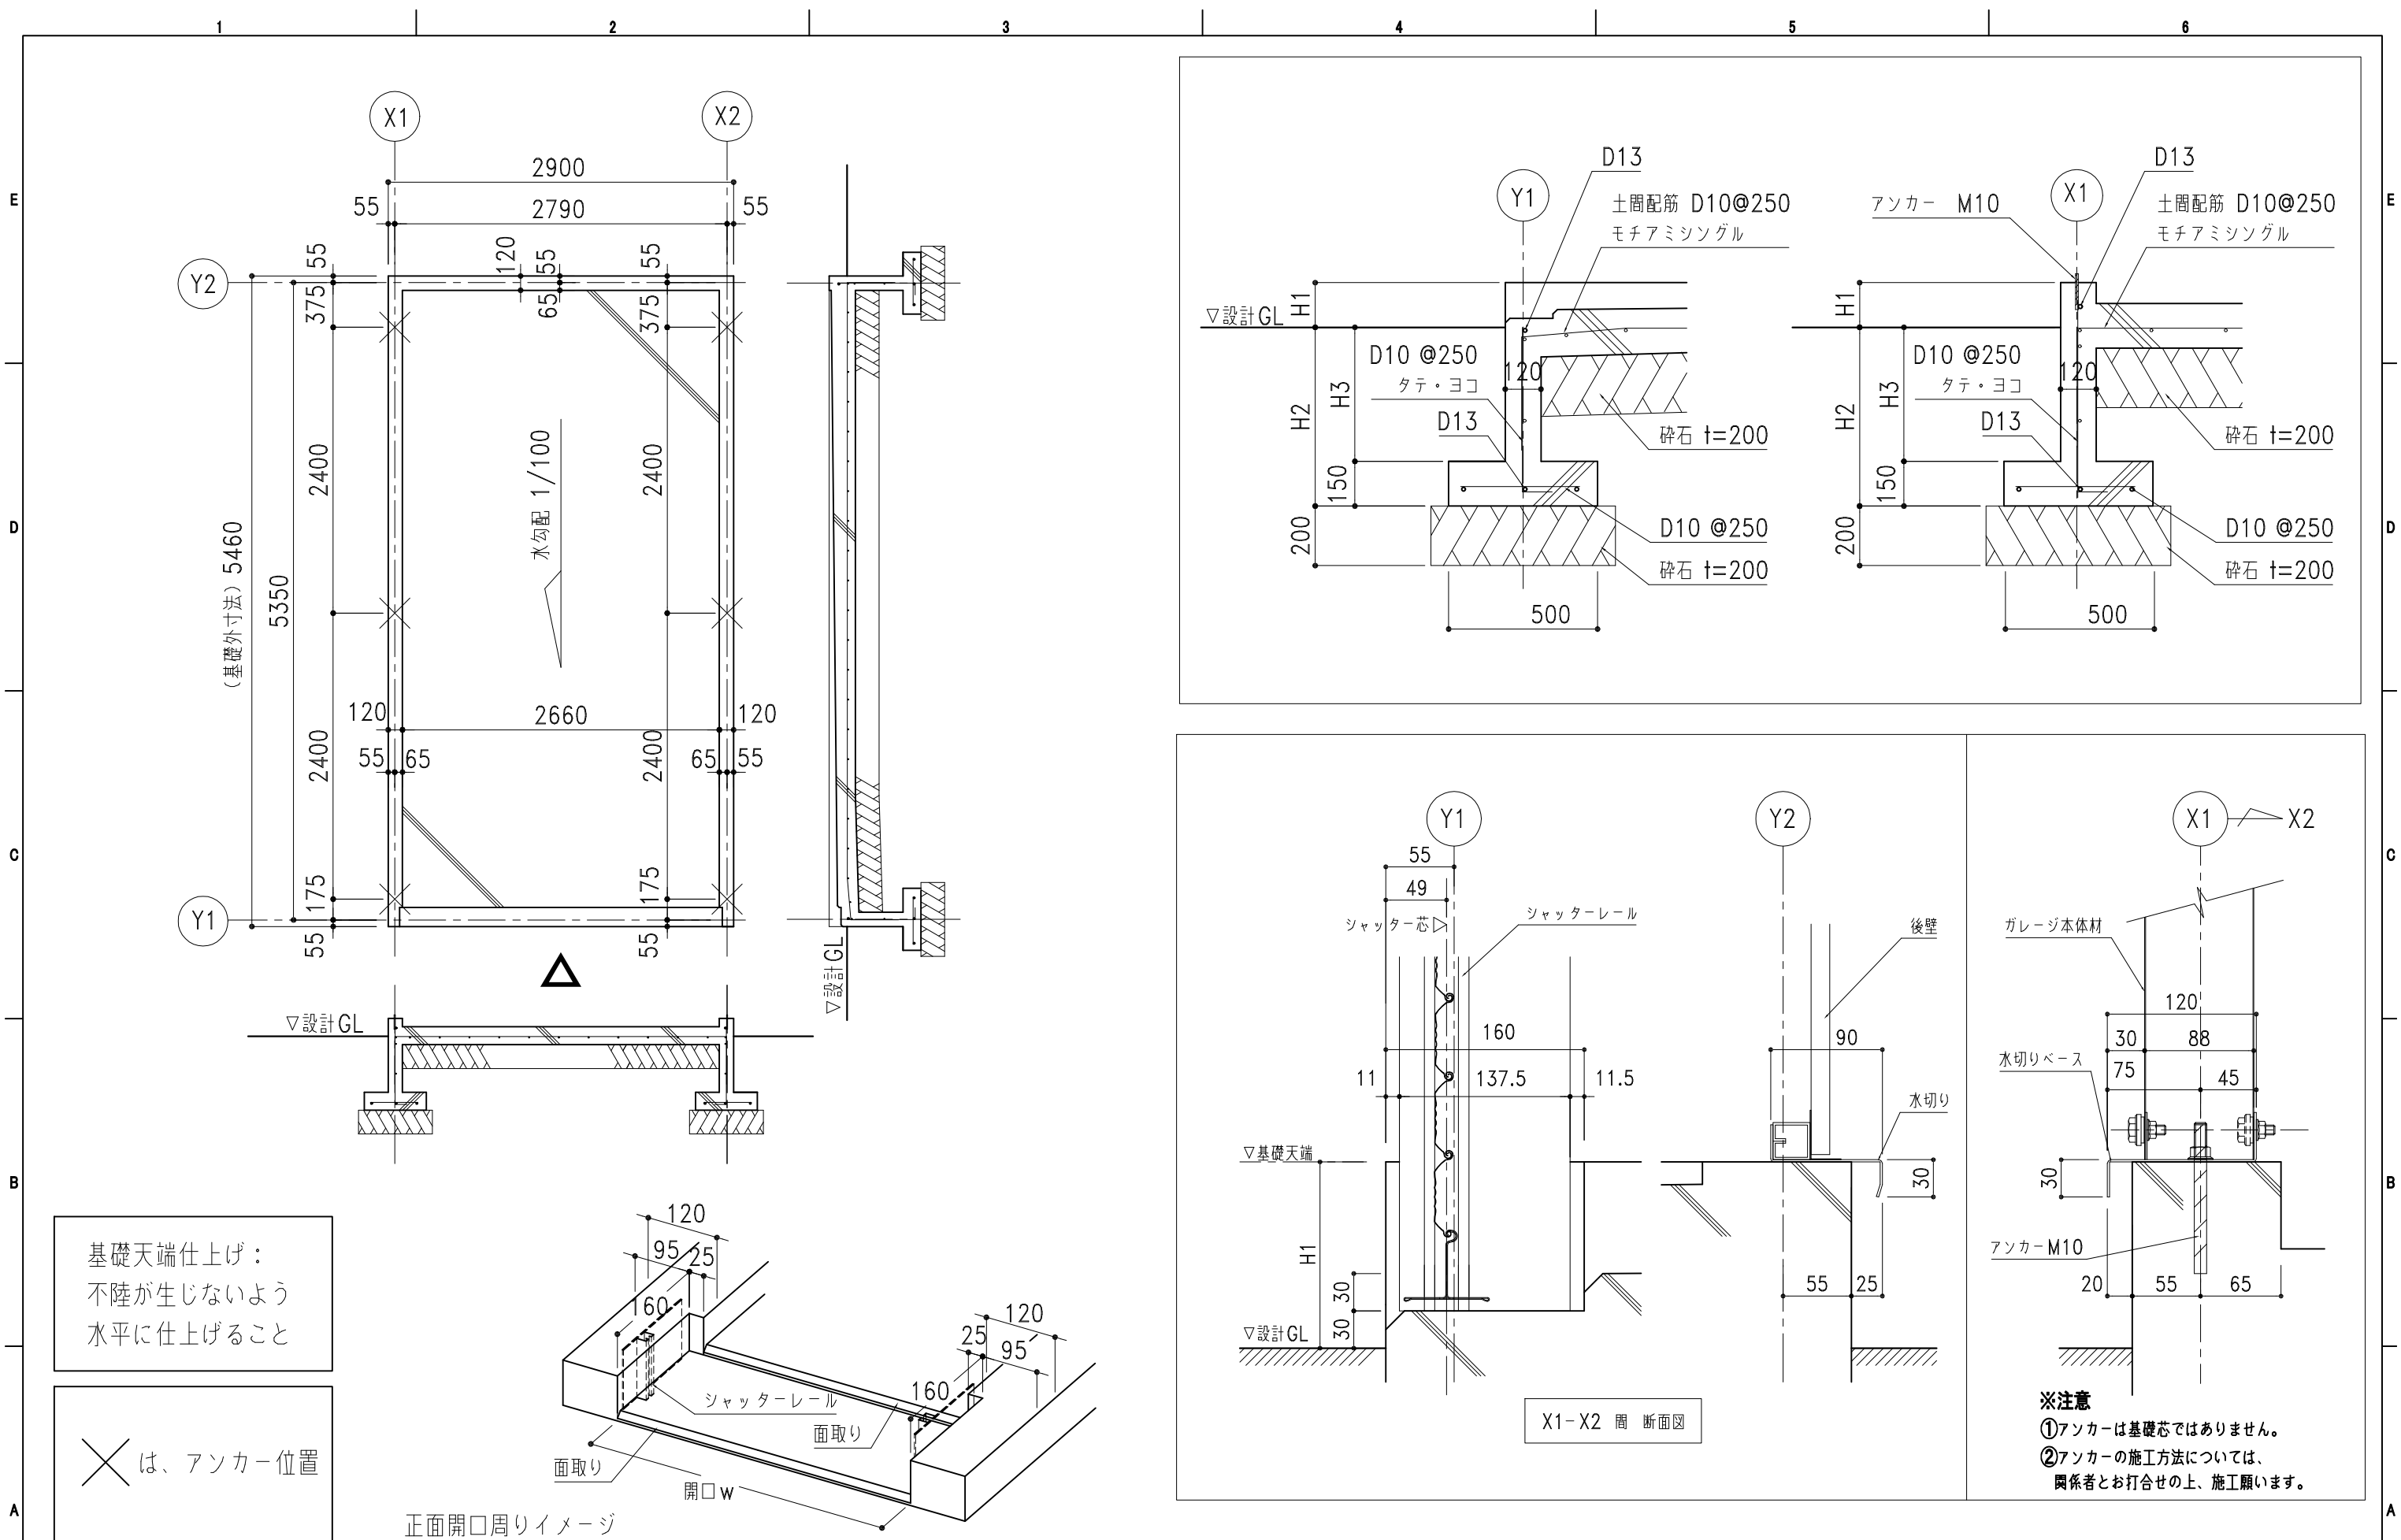

株式会社ホクエイ		記号 年 月 日		変 更 概 要		御承認		チェック		担当		御受領		承認		チェック		工事名称		設 計	
A														担当		製図		図面名称		施 工	
B																		NSG-2500 布基礎土間ｺﾝｸﾘｰﾄ図		図面番号	
C														縮尺		作製年月日					
D														1/50,1/20,1/5		2025.07.01					
E																				NSG25std09KL25	

● カスケードガレージ ● 太陽光発電システム架台