


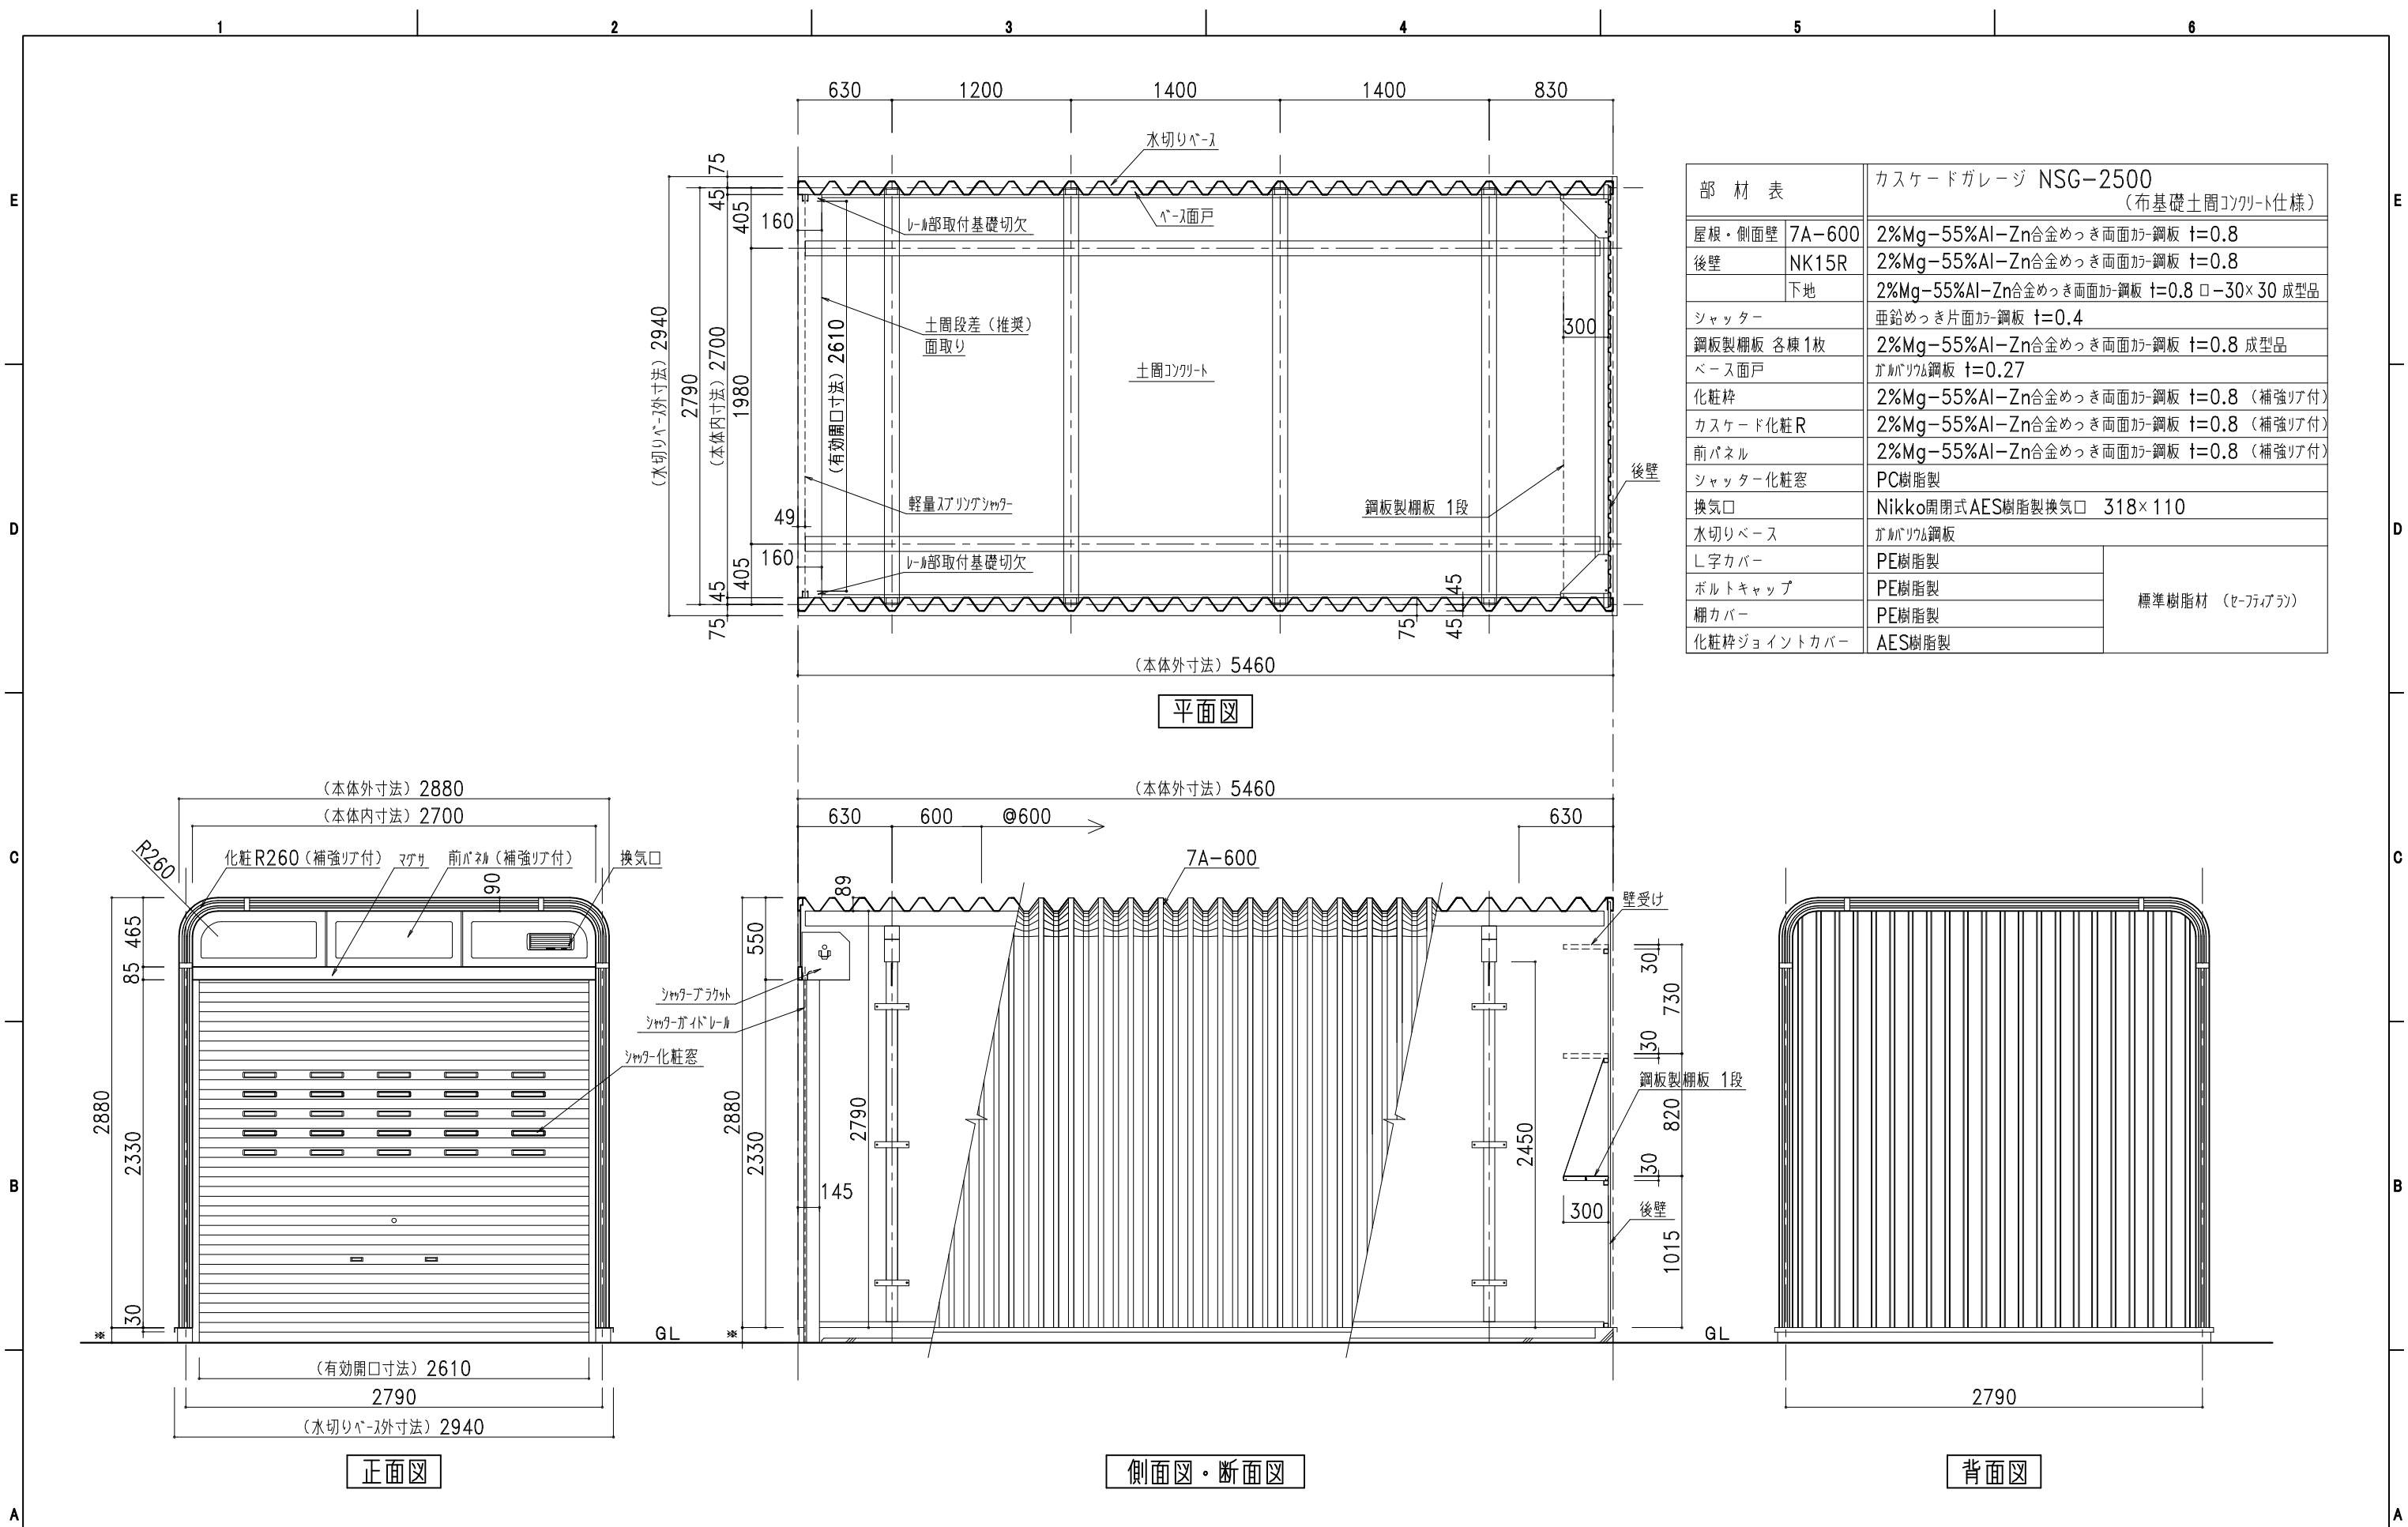

部 材 表		カスケードガレージ NSG-2500 (布基礎土周コンクリート仕様)	
屋根・側面壁	7A-600	2%Mg-55%Al-Zn合金めっき両面カラー鋼板 t=0.8	
後壁	NK15R	2%Mg-55%Al-Zn合金めっき両面カラー鋼板 t=0.8	
	下地	2%Mg-55%Al-Zn合金めっき両面カラー鋼板 t=0.8 ロ-30×30 成型品	
シャッター		亜鉛めっき片面カラー鋼板 t=0.4	
鋼板製柵板 各棟1枚		2%Mg-55%Al-Zn合金めっき両面カラー鋼板 t=0.8 成型品	
ベース面戸		ガルバリウム鋼板 t=0.27	
化粧枠		2%Mg-55%Al-Zn合金めっき両面カラー鋼板 t=0.8 (補強リブ付)	
カスケード化粧R		2%Mg-55%Al-Zn合金めっき両面カラー鋼板 t=0.8 (補強リブ付)	
前パネル		2%Mg-55%Al-Zn合金めっき両面カラー鋼板 t=0.8 (補強リブ付)	
シャッター化粧窓		PC樹脂製	
換気口		Nikko開閉式AES樹脂製換気口 318×110	
水切りベース		ガルバリウム鋼板	
L字カバー		PE樹脂製	
ボルトキャップ		PE樹脂製	
柵カバー		PE樹脂製	
化粧枠ジョイントカバー		AES樹脂製	
		標準樹脂材 (セ-フィアラソ)	