


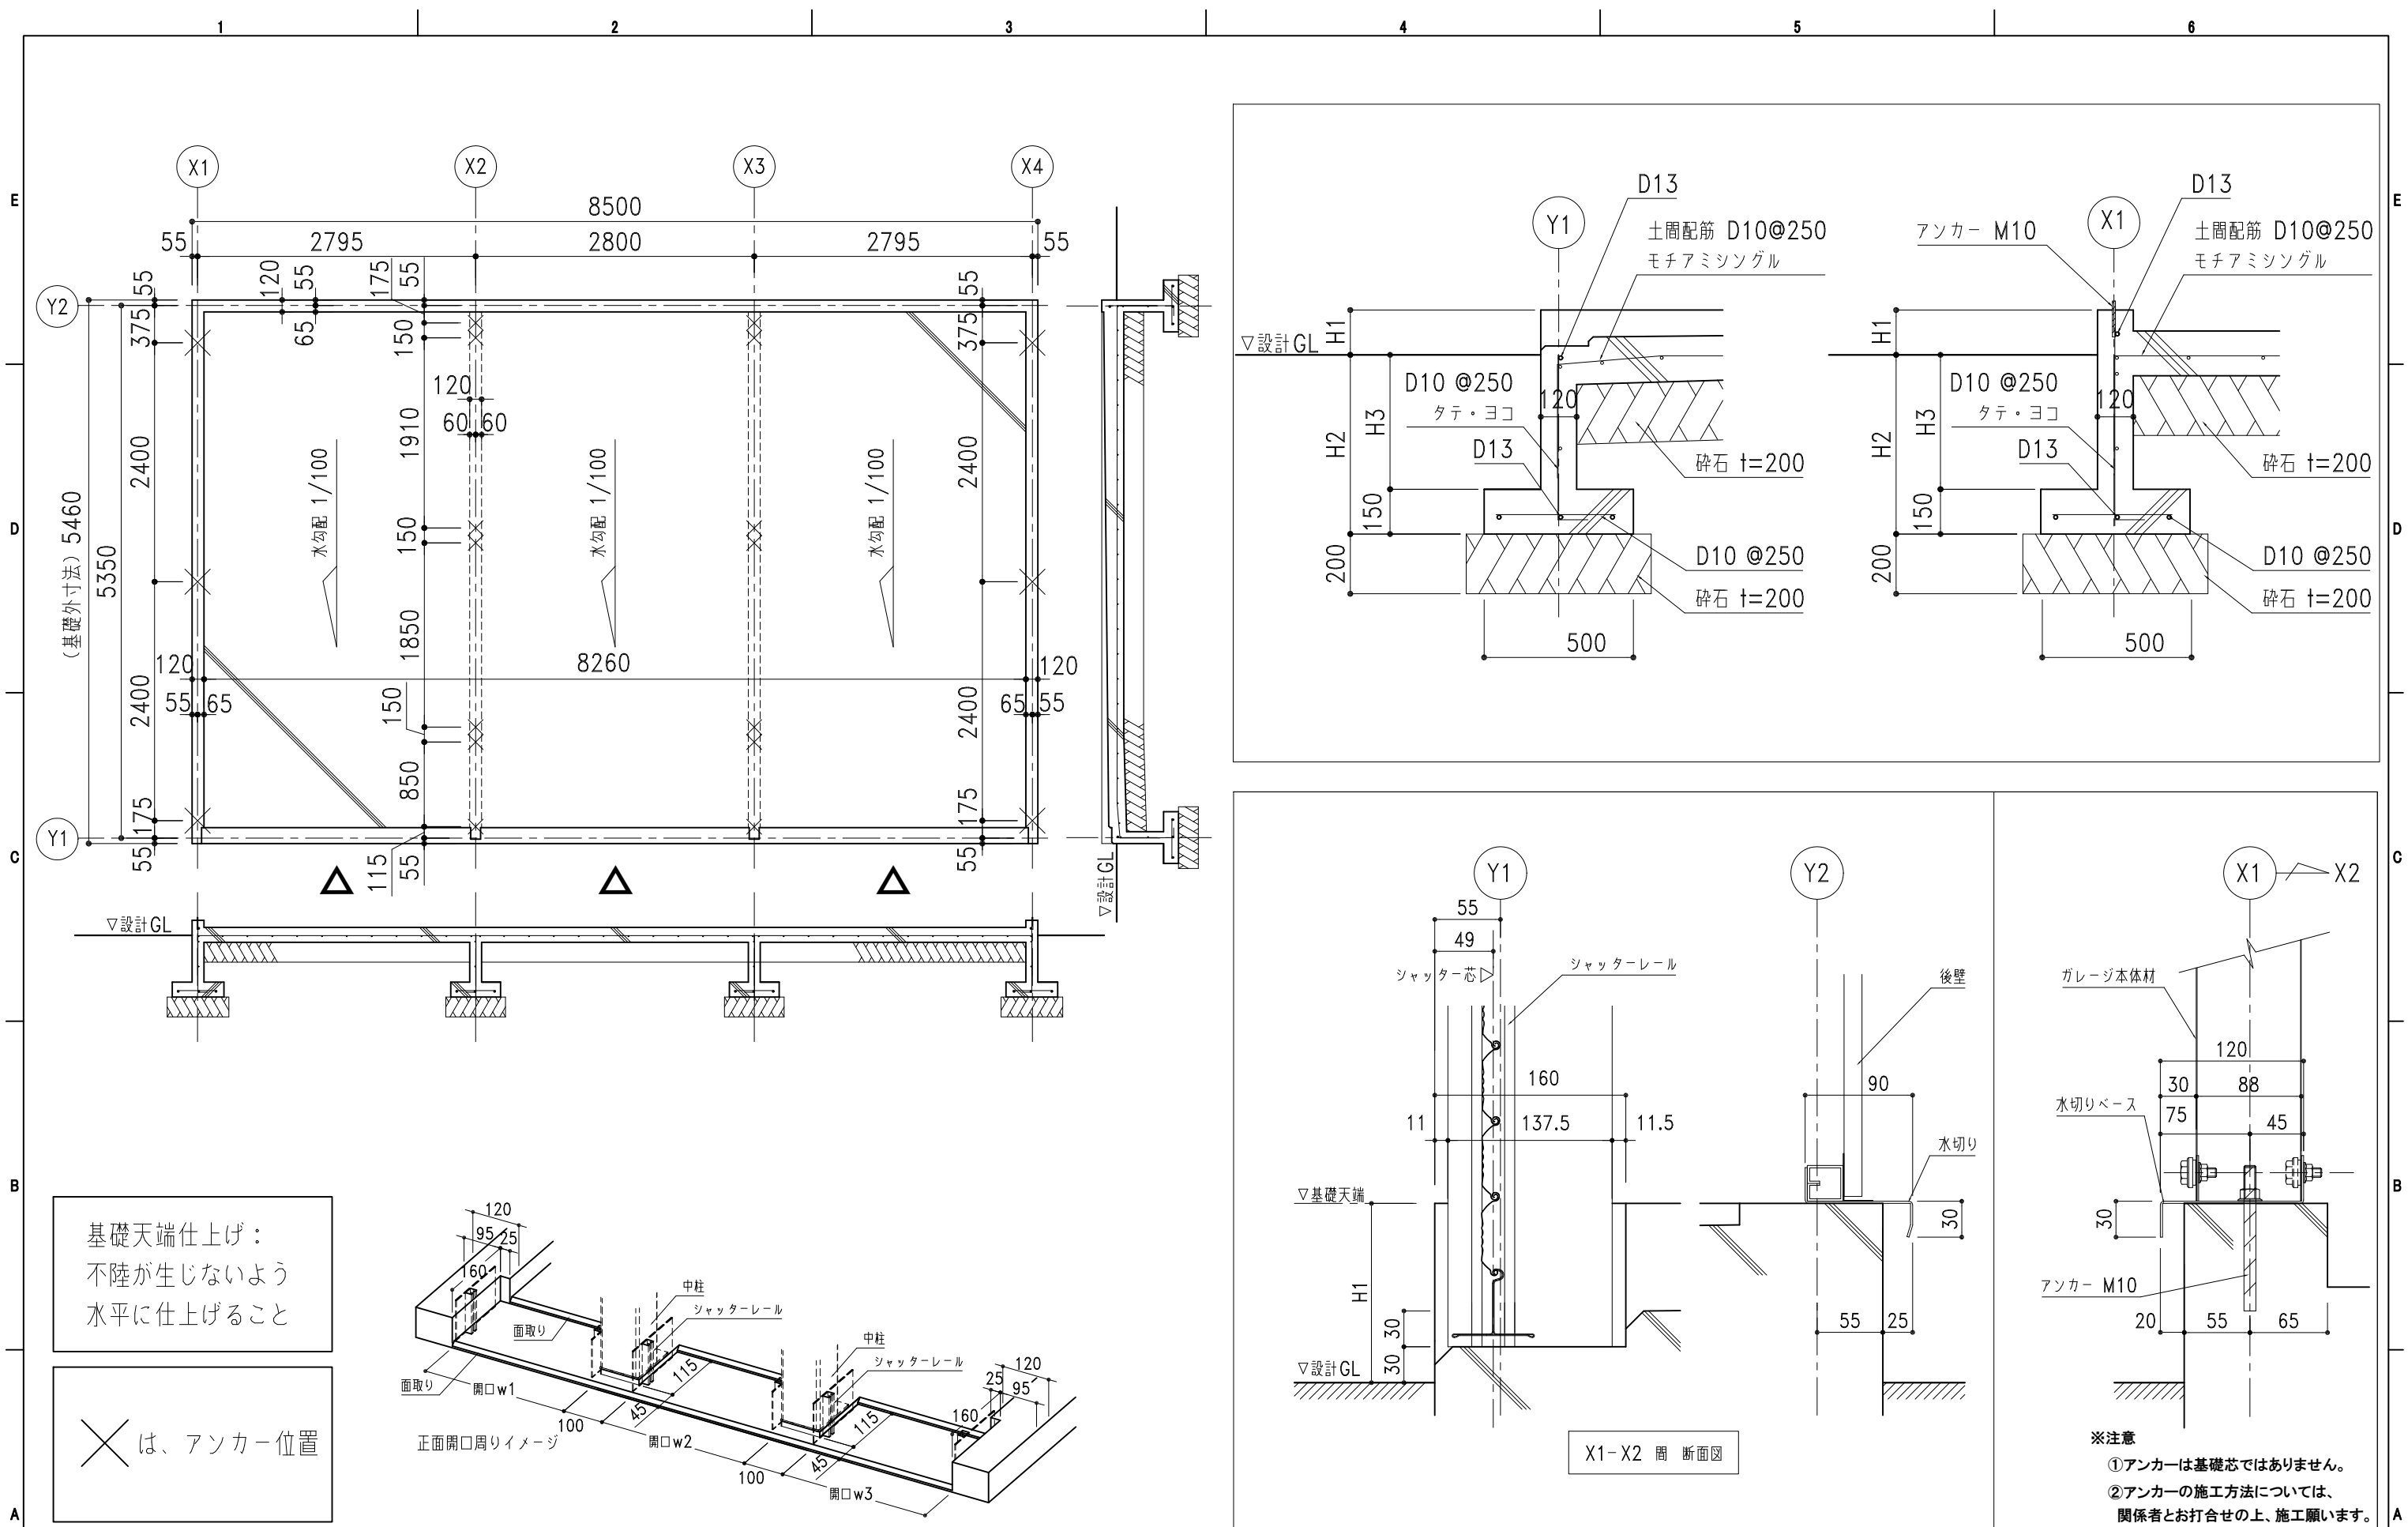

 株式会社ホクエイ ● カスケードガレージ ● 太陽光発電システム架台	記号	年月日	変更概要	御承認	チェック	担当	御受領	承認	チェック	工事名称	設計
	A										設
	B										施
	C										工
	D										設
	E										
								縮尺	作製年月日	図面名称	図面番号
								1/60,1/20,1/5	2025.07.01	NSG3-2500 布基礎土間コンクリート図	NSG3-25std09KL25