


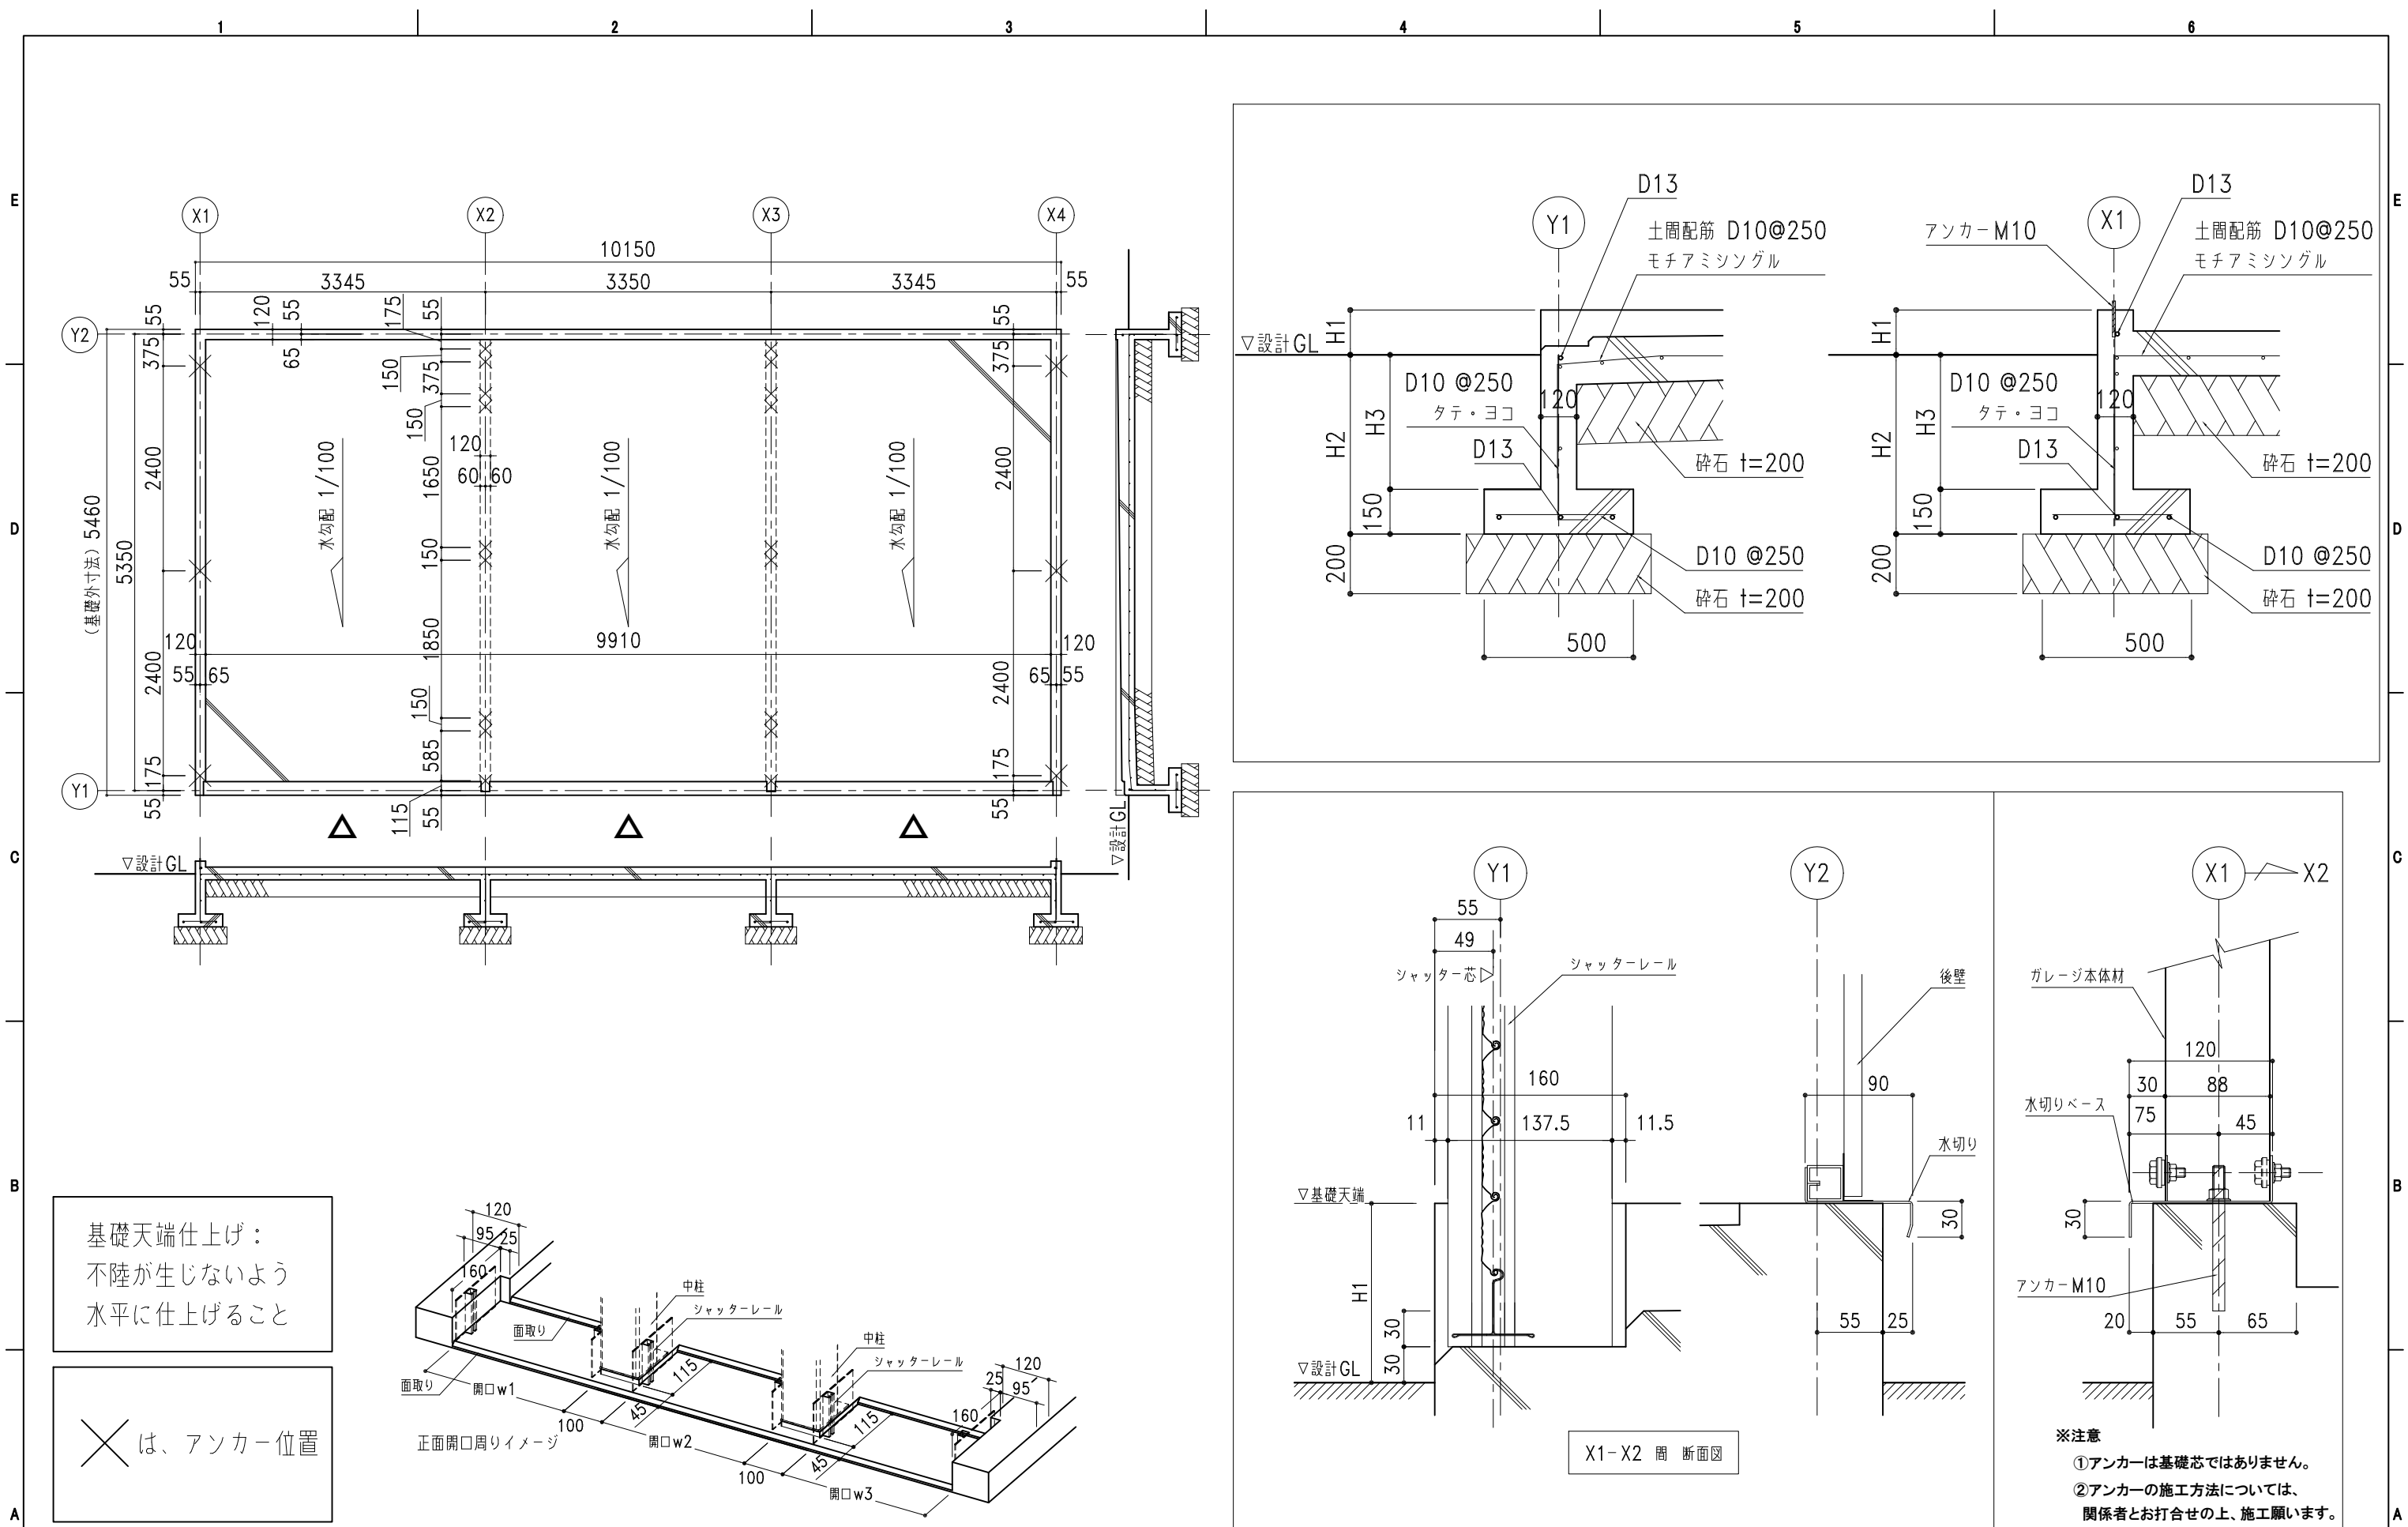

基礎天端仕上げ：
不陸が生じないように
水平に仕上げること

✕ は、アンカー位置

※注意
①アンカーは基礎芯ではありません。
②アンカーの施工方法については、
関係者とお打合せの上、施工願います。

ホクエイ 株式会社 ● カスケードガレージ ● 太陽光発電システム架台	記号	年 月 日	変 更 概 要	御承認	チェック	担当	御受領	承認	チェック	工事名称	設 計
	A										設
	B										施 工
	C										設
	D										
								縮尺	作製年月日	図面名称	図面番号
								1/70,1/20,1/5	2025.07.01	NSG3-3000 布基礎土間コンクリート図	NSG3-30std09KL25