

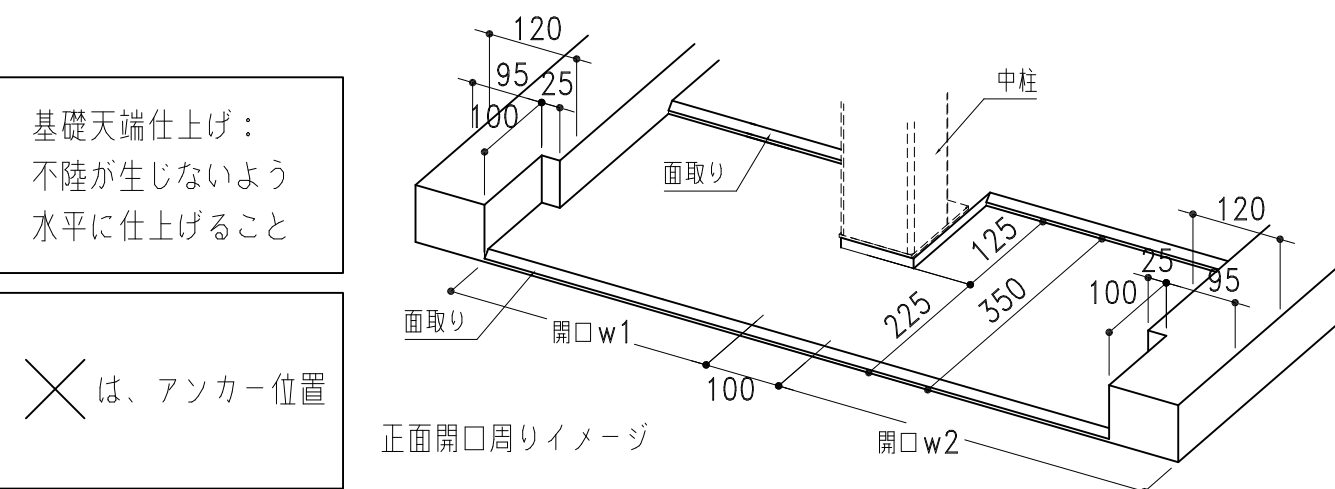
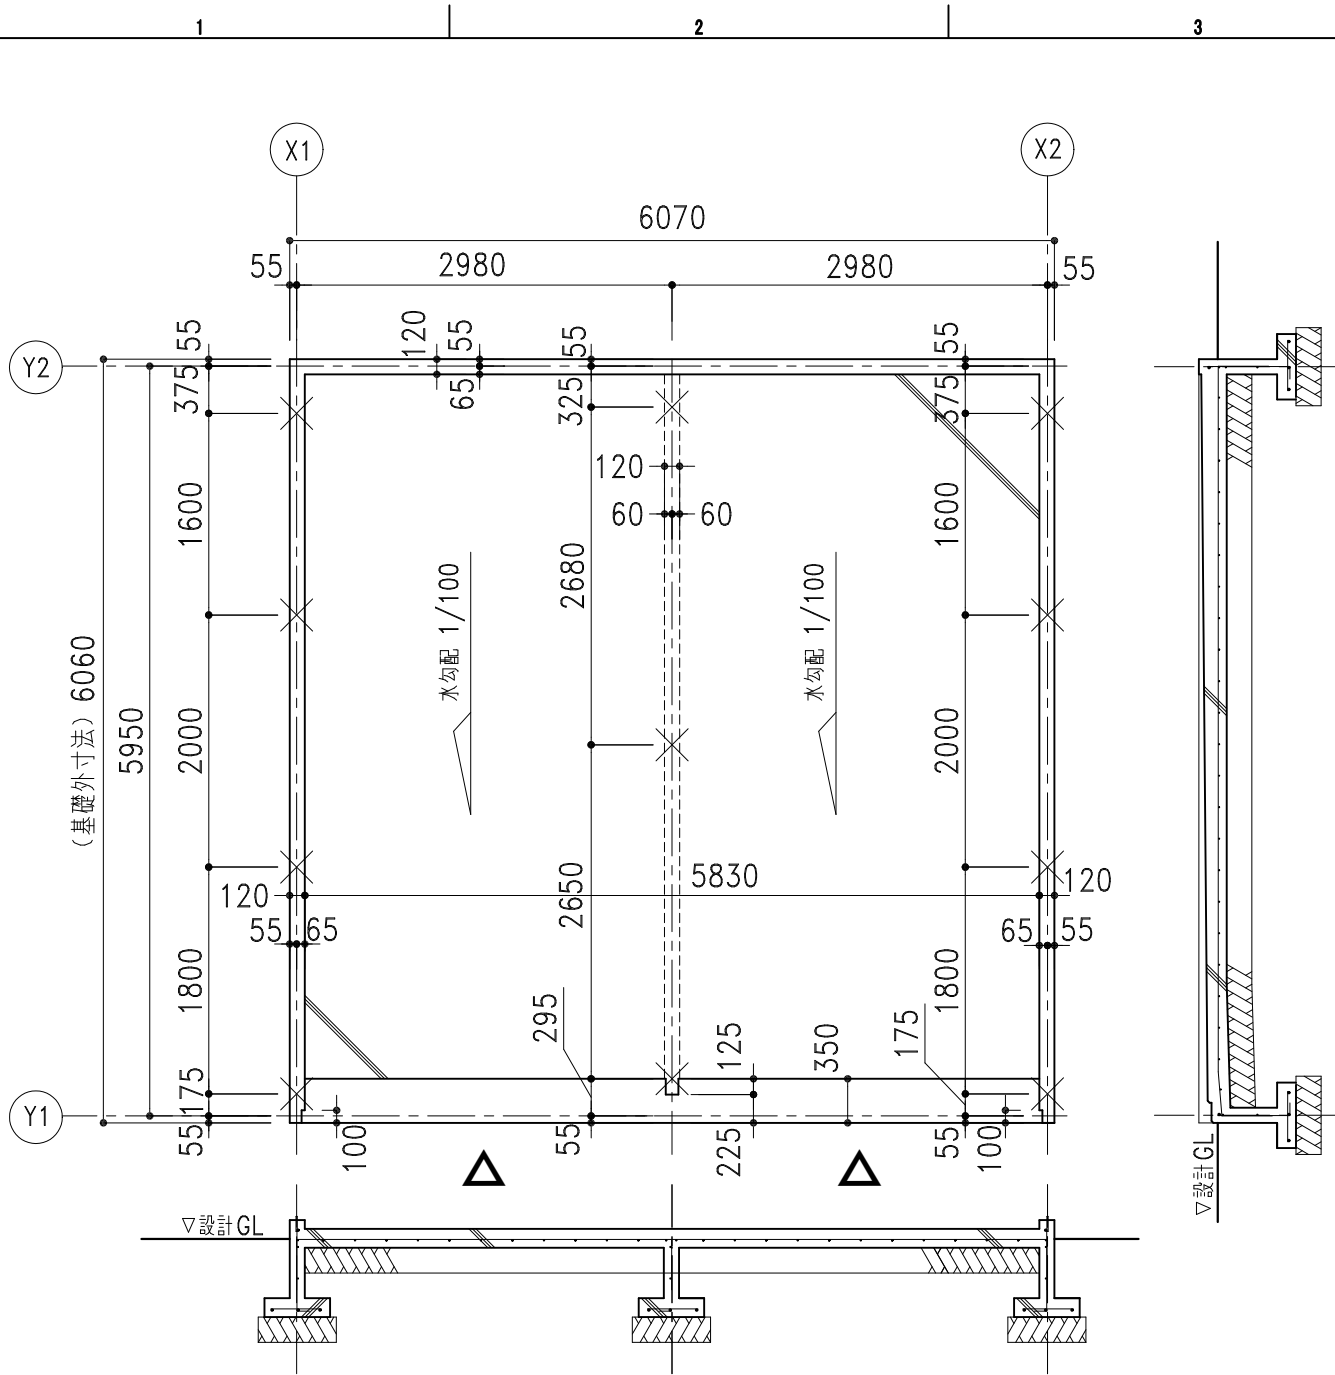


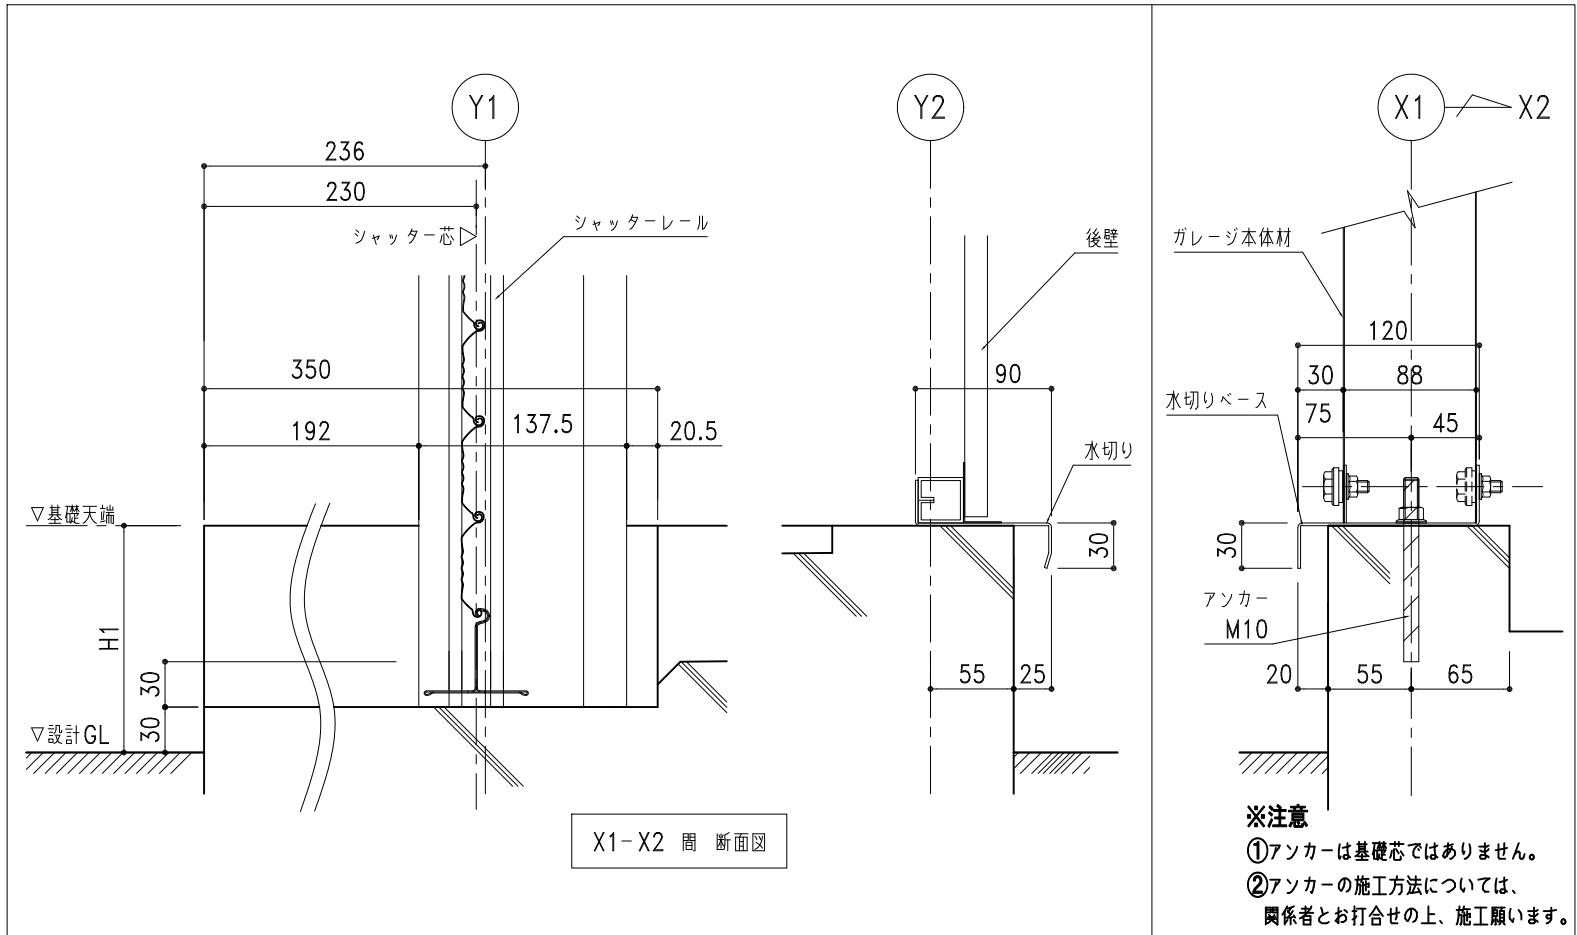

基礎天端仕上げ：
不陸が生じないよう
水平に仕上げること

✕ は、アンカー位置

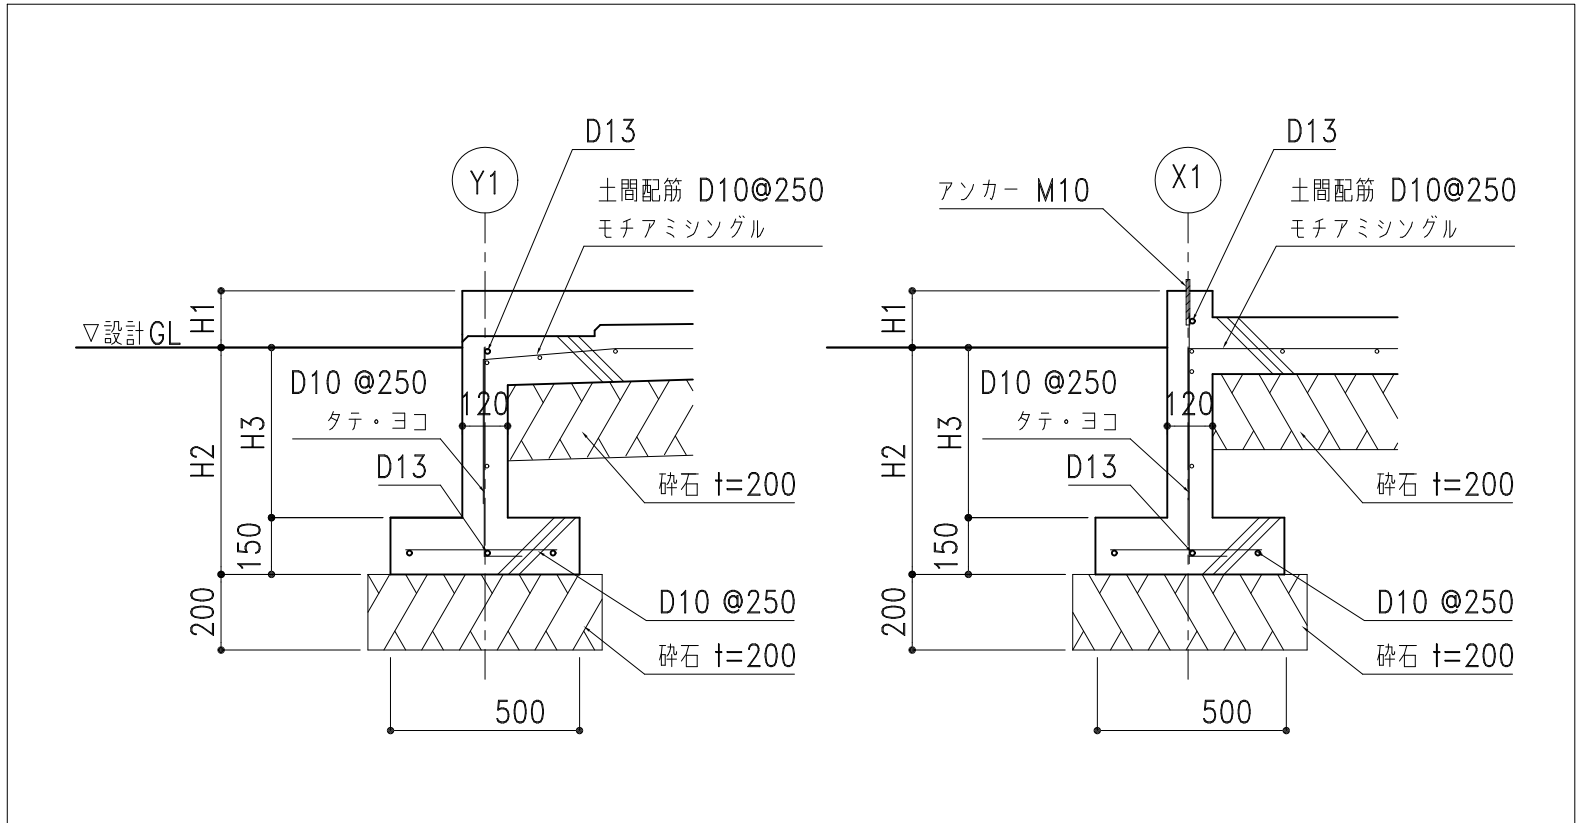

※注意
①アンカーは基礎芯ではありません。
②アンカーの施工方法については、
関係者とお打合せの上、施工願います。

 株式会社ホクエイ ● カスケードガレージ ● 太陽光発電システム架台	記号	年月日	変更概要	御承認	チェック	担当	御受領	承認	チェック	工事名称	設計
	A										殿
	B										殿
	C										
	D										
縮尺 1/60, 1/20, 1/5 2025.07.01										NW-4000 布基礎土間コンクリート図	図面番号 NW40std10KL25