

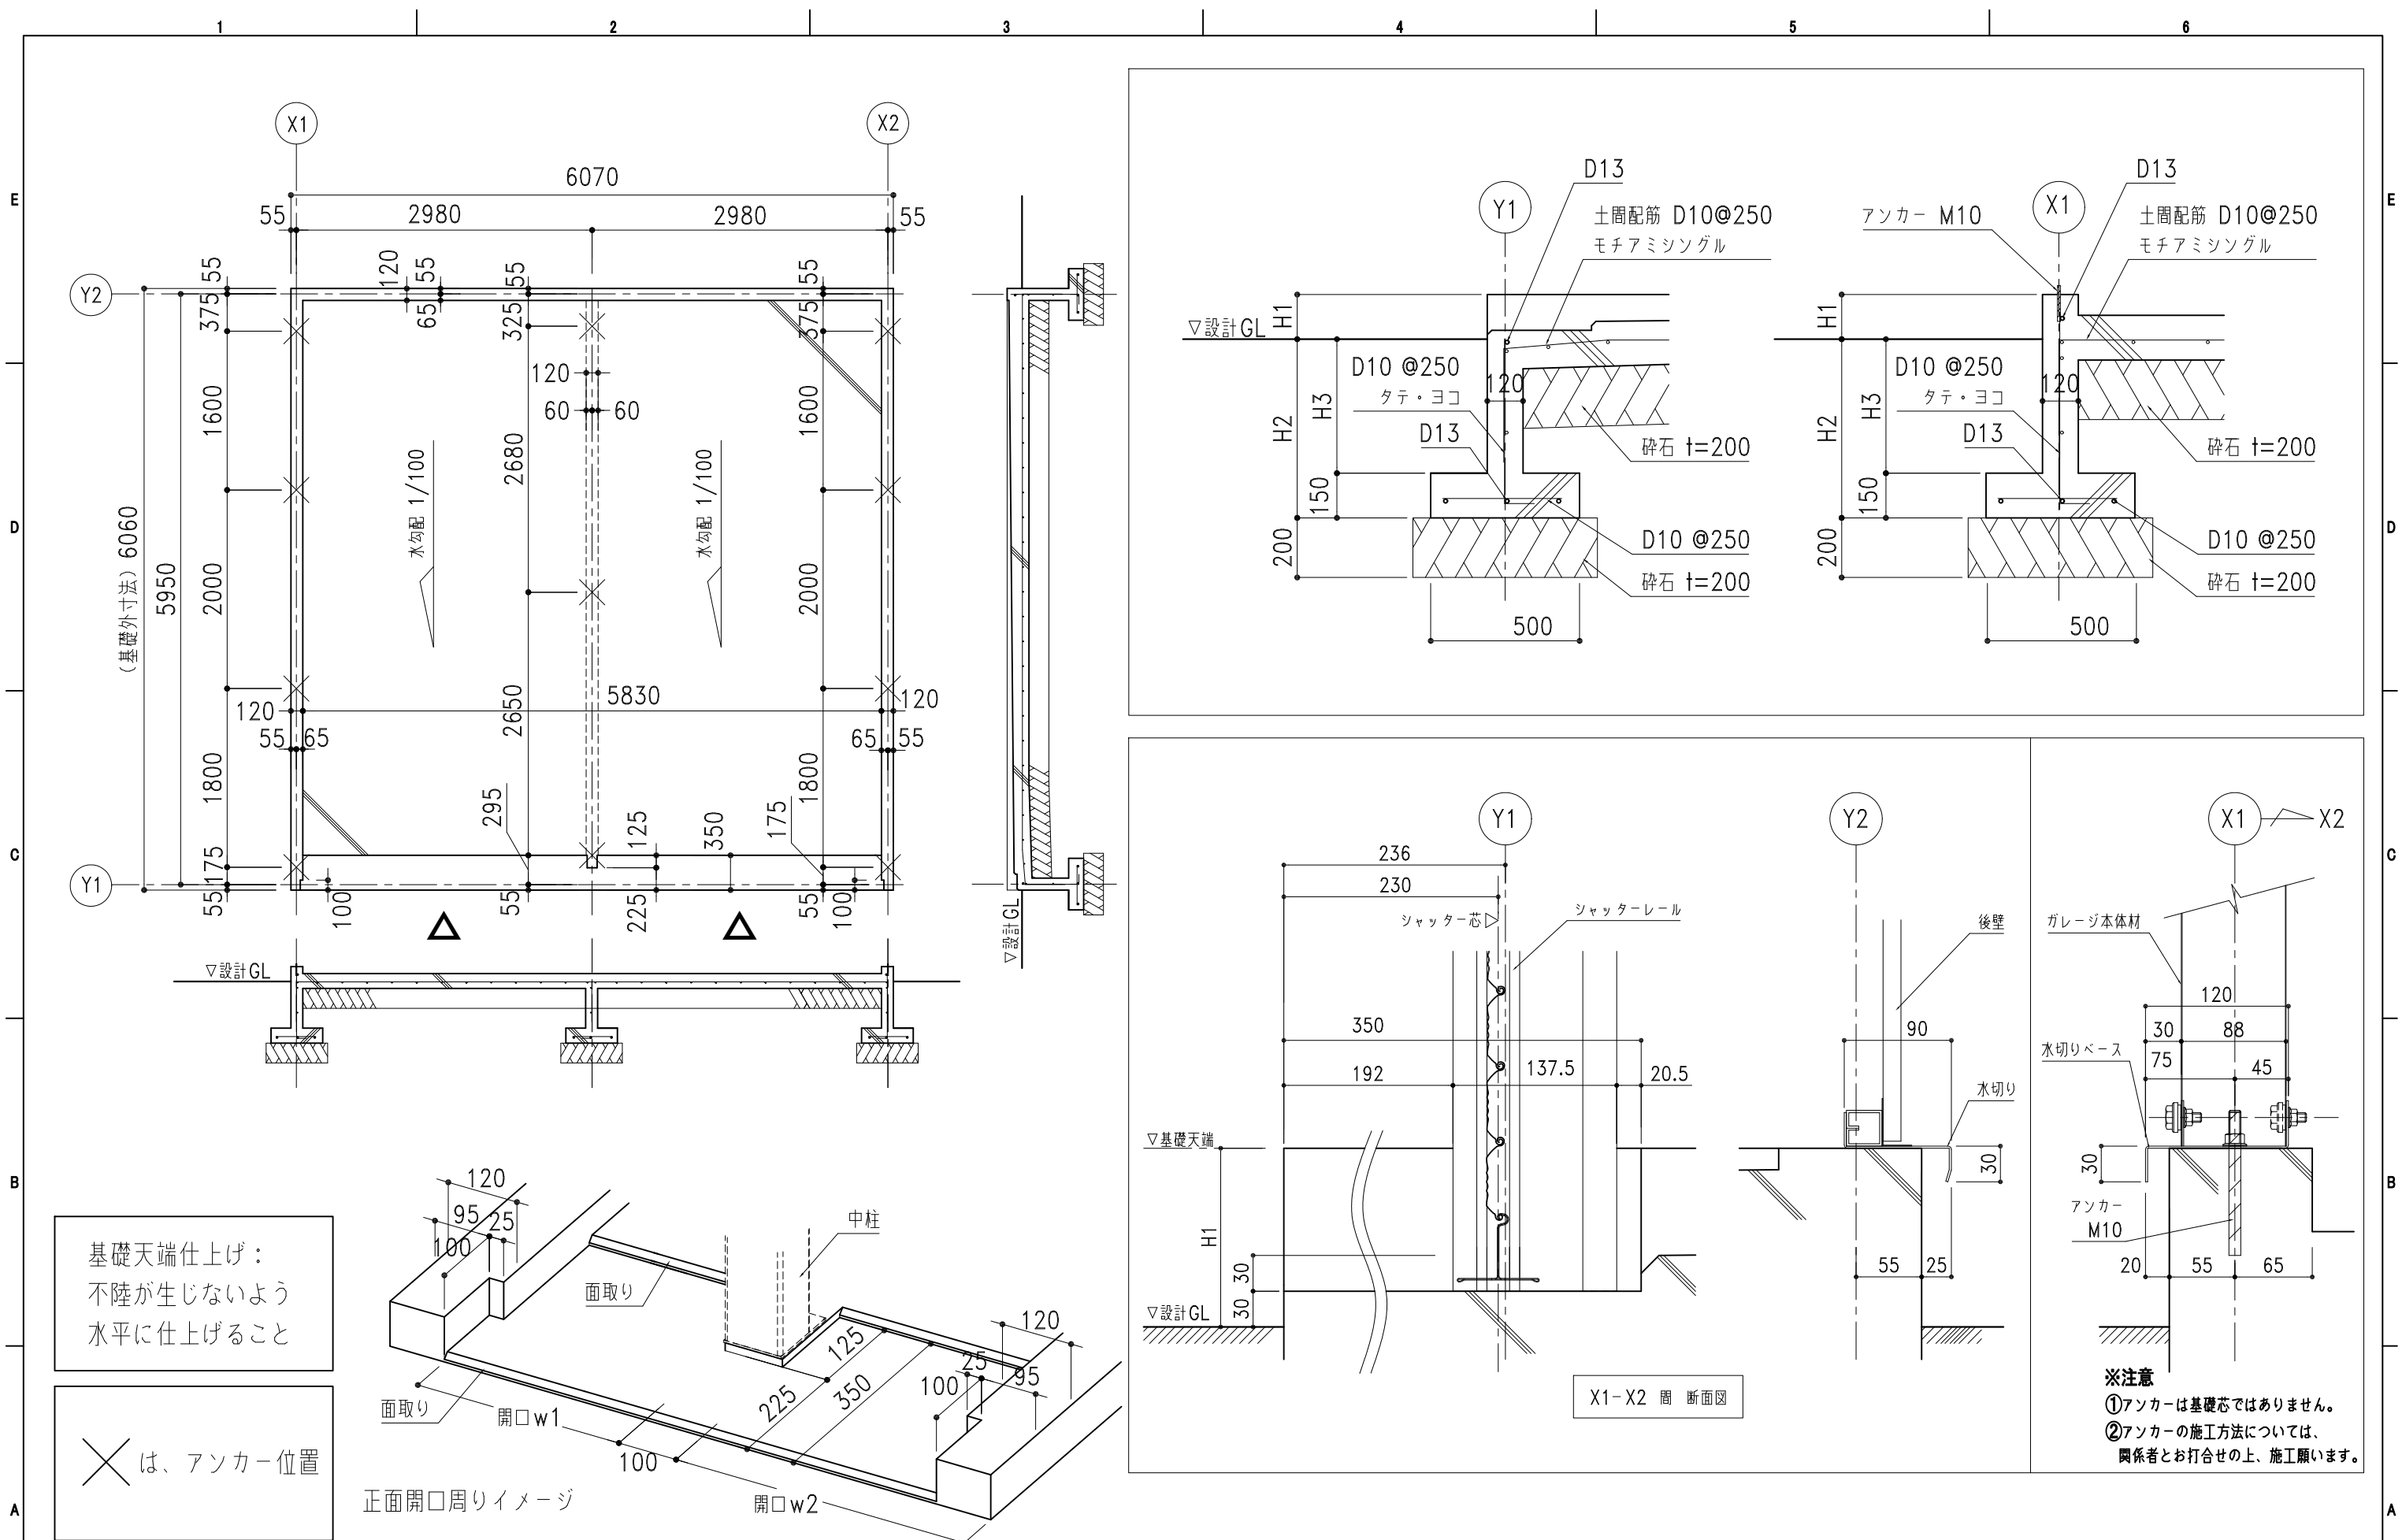


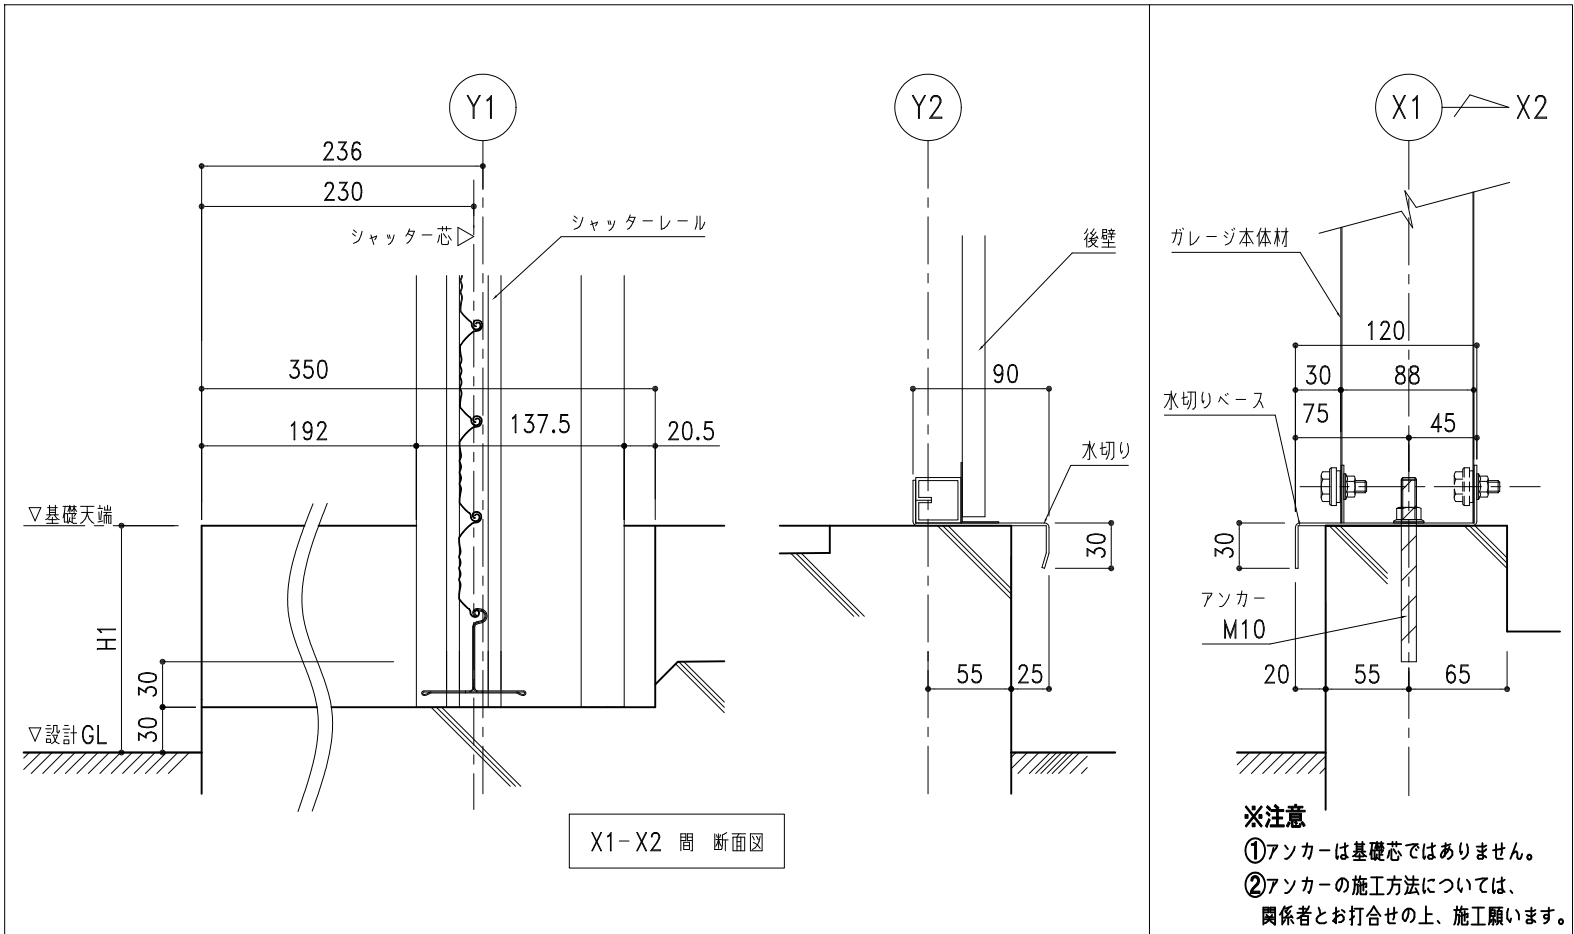

基礎天端仕上げ：
不陸が生じないよう
水平に仕上げること

X は、アンカー位置

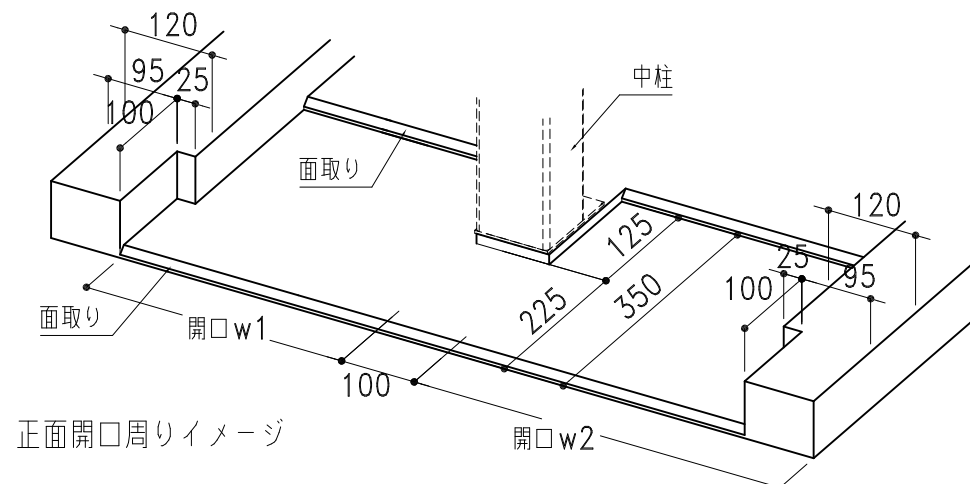

※注意
①アンカーは基礎芯ではありません。
②アンカーの施工方法については、
関係者とお打合せの上、施工願います。

ホクエイ 株式会社 ● カスケードガレージ ● 太陽光発電システム架台	記号	年 月 日	変 更 概 要	御承認	チェック	担当	御受領	承認	チェック	工事名称	設 計
	A										設
	B										施 工
	C										設
	D										
縮尺 1/60, 1/20, 1/5 作製年月日 2025.07.01										図面名称 NW-5000 布基礎土間コンクリート図	図面番号 NW50std10KL25